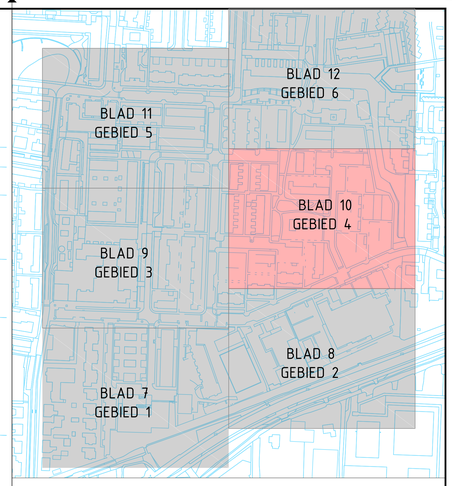

BESTAANDE SITUATIE:

- BESTAANDE SITUATIE
- 18 GEVELLIJN BEBOUWING MET HUISNUMMER
- HEKWERK
- BESCHOEIING
- TE HANDHAVEN BOOM
- EPS FUNDERING

BESTAANDE RIOLERING:

- G GEMAAL RIOLERING HANDHAVEN
- KAST KAST RIOLERING OP HOOGTE STELLEN
- 104011 (-2.87) INSPECTIEPUT GEMENGD STELSEL MET PUTNUMMER EN B.O.B. MAAT
- INSPECTIEPUT VUL- EN HEMELWATER STELSEL
- P POMP- / OVERSTORT- / VERDEKTE PUT
- TROTTOIR- / STRAATKOLK
- GWA beton xxx GEMENGD - BETON RIOOL xxx = DIAMETER
- HWA PVC xxx HEMELWATER - PVC RIOOL xxx = DIAMETER
- VWA PVC xxx VUILWATER - PVC RIOOL xxx = DIAMETER
- PEXXX PERSLEIDING xxx = DIAMETER
- 5.43 PUTDEKSELHOOGTE

ONDERGRONDSE INFRA:

- BRANDKRAAN OP HOOGTE STELLEN (DOOR DERDEN)
- PEILBUIS OP HOOGTE STELLEN
- KAST ELEKTRA OP HOOGTE STELLEN (DOOR DERDEN)
- KAST DATA OP HOOGTE STELLEN (DOOR DERDEN)

BESTAANDE VERHARDING:

- MATERIAALGRENS
- BESTAANDE VOORKANTBAND

DIVERSEN:

- WERKTERREIN, VOOR ZOVER NIET AANGEGEVEN IS TOT AAN DE OMPGRENS WERKTERREIN
- P1 DWARSPROFIEL ZIE TEKENING TXX EN TXX

ALLE AFMETINGEN IN METERS, TENZIJ ANDERS AANGEGEVEN
HOOGTEMATEN IN METERS T.O.V. NAP.
DETAILS IN MM

PEILGEGEVENS:

BOUT
Bout nr. 15
Bouthoogte -0.474 m N.A.P.
ADRES: H.Dunantstraat 1 (hafa)
OMSCHRIJVING: 22 cm uit rechterhoek

STREEFPEIL GEBIED Bergambacht
-1.8m m N.A.P.
(peilbesluit 2011)

TE VERWIJDEREN RIOLERING:

- 104011 (-2.87) INSPECTIEPUT GEMENGD STELSEL MET PUTNUMMER EN B.O.B. MAAT
- INSPECTIEPUT VUL- EN HEMELWATER STELSEL
- LAMELLENFILTER HEMELWATER STELSEL
- POMP- / OVERSTORT- / VERDEKTE PUT
- GEDEELTELIJK SLOPEN INSPECTIEPUT
- PVC XXX GEMENGD - PVC RIOOL xxx = DIAMETER
- PVC XXX HEMELWATER - PVC RIOOL xxx = DIAMETER
- PVC XXX VUILWATER - PVC RIOOL xxx = DIAMETER
- RIOOL VOLSCHUIMEN MET MATERIAAL xxx = DIAMETER
- PE 110 PERSLEIDING xxx = DIAMETER
- DUIKER POLYESTER Ø600 MM
- KOLKAANSLUITING PVC Ø125 MM
- HUISAANSLUITING PVC, GRES OF BETON Ø125 / Ø160 MM
- 5.43 TROTTOIR- / STRAATKOLK
- PUTDEKSELHOOGTE

LET OP!
HUISAANSLUITINGEN ZIJN INDICATIEF INGETEKEND

OVERZICHT BESTEKTEKENINGEN:

- BESTAANDE- EN TE VERWIJDEREN SITUATIE	BLAD T01 tm T06
- RIOLERINGSWERKZAAMHEDEN VERWIJDEREN	BLAD T07 tm T12
- RIOLERINGSWERKZAAMHEDEN NIEUW	BLAD T13 tm T18
- NIEUWE SITUATIE	BLAD T19 tm T24
- KABELS EN LEIDINGEN	BLAD T25 tm T30
- FUNDERINGSTEKENING	BLAD T31
- PROFIELEN	BLAD T32 en T33
- DETAILS	BLAD T34 en T35
- BEBORDINGSPLAN	BLAD T40
- NIEUWE SITUATIE (KLEUR)	BLAD T99

versie	datum	getekend	gecontroleerd
RF a			
WT a			
CT a	01-11-22	EAS	JW
DO a	14-10-21		
VO a			
SO a	25-05-20	eas	

Bergambacht
Reconstructie
Henry Dunantstraat
Meidoornstraat
Contract tekening
Rioleringswerkzaamheden verwijderen-gebied 4

tekening:	BGA1902-CTa	datum:	01-11-22
bladen:	T10 van bladen	getekend:	E.A.Seleky
schaal:	1 : 200	geauforiseerd:	J.Westbroek
formaat:	A0		

gemeente Krimpenerwaard
Dorpsplein 8
2821AS Stolwijk
tel. 0182
krimpenerwaard.nl

IKW Ingenieursbureau Krimpenerwaard
Ingenieursbureau Krimpenerwaard
Raadhuisplein 6
2922 AD Krimpen aan den IJssel
ikw.nl