Vulwater Ø315 en DT Ø500 aansluiten op bestaande inspectieputten 78204 en 78200
- openingen boren
- aanbrengen instortmof
- aanpassen stroomprofiel
- dichtzetten bestaande opening

DT Ø315 aansluiten op bestaande inspectieput 78206a
- opening boren
- aanbrengen instortmof
- dichtzetten bestaande opening
- aanpassen stroomprofiel

Aanbrengen pendelconstructie (trekvast) van PE tussen put G08 en bestaand gemaal incl hulpstukken (zie detail)

nieuw te leggen persleiding pe@90 aansluiten op bestaande persleiding

Nieuwe kolken aansluiten op te handhaven kolkleidingen.

nieuw te leggen persleiding pe@200 aansluiten op bestaande persleiding de vervolgleiding persleiding afdoppen

Nieuwe kolken aansluiten op te handhaven kolkleidingen.

Nieuwe kolken aansluiten op te handhaven kolkleidingen.

Nieuwe kolken gaspeldoorn aansluiten op te handhaven kolkleidingen.

DT-riool laten zinkeren.

DT-riool laten zinkeren.

reeds gelegde persleiding pe@200 aansluiten op nieuwe persleiding pe@200

Aanbrengen put met afsluiter

Doorvoer maken in beschoeiing zie principedetail

Meidoornstraat

Sleedoorn

Vuurdoorn

Gaspeldoorn

Schoolstraat

GEBIED 3
GEBIED 1

GEBIED 1
GEBIED 2

P01

P02

P03

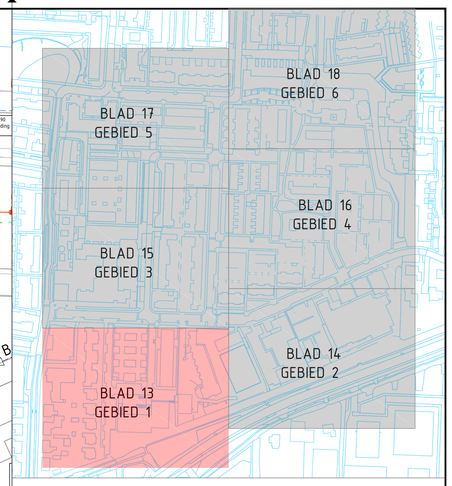

BESTAANDE SITUATIE:

- BESTAANDE SITUATIE
- 18 GEVELLIJN BEBOUWING MET HUISNUMMER
- HEKWERK
- BESCHOEING
- PARKEREN OP EIGEN TERREIN
- TE HANDHAVEN / TE LIFTEN BOOM
- 4PS FUNDERING

BESTAANDE RIOLERING:

- GEMAAL RIOLERING HANDHAVEN
- KAST RIOLERING HANDHAVEN / OP HOOGTE STELLEN
- 104011 (-2.01) INSPECTIEPUT GEMENGD STELSEL MET PUTNUMMER EN B.O.B. MAAT
- POMP- / OVERSTORT- / VERDEKTE PUT
- INSPECTIEPUT OP HOOGTE STELLEN MET PUTNUMMER EN B.O.B. MAAT
- TROTTOIR- / STRAATKOLK
- GWA beton xxx — GEMENGD - BETON RIOOL xxx = DIAMETER
- HWA PVC xxx — HEMELWATER - PVC RIOOL xxx = DIAMETER
- VWA PVC xxx — VUILWATER - PVC RIOOL xxx = DIAMETER
- PExxx — PERSLEIDING xxx = DIAMETER
- 0.00 PUTDEKSELHOOGTE

DIVERSEN:

- ★★★★★★★★ WERKTERREIN, VOOR ZOVER NIET AANGEGEVEN IS TOT AAN DE ERFGRENS WERKTERREIN
- P1 DWARSPROFIEL ZIE TEKENING T32 EN T33

ALLE AFMETINGEN IN METERS, TENZIJ ANDERS AANGEGEVEN.
HOOGTEMATEN IN METERS T.O.V. NAP.
DETAILS IN MM.

PEILGEGEVENS:

BOUT — Bout nr. 15
Bouthoogte: -0.474 m N.A.P.
ADRES: H.Dunantstraat 1 (trafo)
OPSCHRIJVING: 22 cm uit rechterhoek

STREEFPEIL GEBIED Bergambacht
-1.84 m N.A.P.
(peilbesluit 2011)

NIEUWE RIOLERING:

- NEUW POMPPUT MET PUTNUMMER EN B.O.B. MAAT
- INSPECTIEPUT GWA, BETON 1000x1000 MM MET PUTNUMMER EN B.O.B. MAAT
- INSPECTIEPUT GWA, BETON 800x800 MM MET PUTNUMMER EN B.O.B. MAAT
- DTxx (-0.00) INSPECTIEPUT DT BETON 1000x1000 MM MET PUTNUMMER EN B.O.B MAAT
- DTxx (-0.00) INSPECTIEPUT DT BETON 800x800 MM MET PUTNUMMER EN B.O.B MAAT
- OVERSTORT PUT DT STELSEL BETON 1000X1000 MM MET AFSLUITER
- drxx (-0.00) (-0.00) INSPECTIEPUT TEGRA 125 DRAIN, PVC 4x30 MM MET PUTNUMMER EN B.O.B. MAAT
- drxx (-0.00) (-0.00) INSPECTIEPUT DRAIN, PVC Ø375 MM MET PUTNUMMER EN B.O.B. MAAT
- TROTTOIR- GELEEDBANDKOLK
- STRAAT- / TEGELPADKOLK
- PVC XXX — VUILWATER - PVC RIOOL xxx = DIAMETER
- PP XXX — DRAIN TRANSPORT (DT) - PP RIOOL xxx = DIAMETER
- PE XXX — DRAINAGETRANSPORT (DT) - PE RIOOL xxx = DIAMETER
- KOLKAANSLUITING HWA PVC Ø125 MM
- HUISAANSLUITING GWA PVC Ø125 MM
- PERSLEIDING PE GEMENGD STELSEL xxx = DIAMETER
- 0.00 PUTDEKSELHOOGTE
- STROOMRICHTING

NIEUWE RIOLERING, HULPSTUKKEN

- BLAAT Ø125 MM HUISAANSLUITING OP GEMENGD STELSEL
- BLAAT Ø125 MM KOLKAANSLUITING OP DT STELSEL
- ERFSCHEIDINGSPUT Ø315 mm GEMENGD VOORTUIN < 2 m
- ONTSTOPPINGSSTUK GEMENGD VOORTUIN < 2 m
- T-STUK KOLK- OF DRAINAANSLUITING
- ENDKAP
- PE KWELSCHERM

NIEUWE VERHARDING:

- MATERIAALGRENS
- NIEUWE VOORKANTBAND

LET OP!
HUISAANSLUITINGEN ZIJN INDICATIEF INGETEKEND

OVERZICHT BESTEKTEKENINGEN:

- BESTAANDE- EN TE VERWIJDEREN SITUATIE	BLAD T01 tm T06
- RIOLERINGSWERKZAAMHEDEN VERWIJDEREN	BLAD T03 tm T12
- RIOLERINGSWERKZAAMHEDEN NIEUW	BLAD T13 tm T18
- NIEUWE SITUATIE	BLAD T19 tm T24
- KABELS EN LEIDINGEN	BLAD T25 tm T30
- FUNDERINGSTEKENING	BLAD T31
- PROFIELEN	BLAD T32 en T33
- DETAILS	BLAD T34 en T35
- BEBORDINGSPLAN	BLAD T92
- NIEUWE SITUATIE (KLEUR)	BLAD T99

versie	datum	getekend	gecontroleerd
RT a			
WT a			
CT a	01-11-22	EAS	JW
DO a	14-10-21	EAS	
VO a			
SO a	25-05-20	eas	

Bergambacht
Reconstructie
Henry Dunantstraat
Meidoornstraat
Contract tekening
Rioleringswerkzaamheden nieuw-gebied 1

tekening: BGA1902-CTa
bladen: T13 van bladen
schaal: 1 : 200
formaat: A0
datum: 01-11-22
getekend: E.A.Seleky
geauforiseerd: J.Westbroek

gemeente Krimpenerwaard
Dorpsplein 8
2821AG Stolwijk
T4 0182
krimpenerwaard.nl

Ingenieursbureau Krimpenerwaard
Raadhuisplein 6
2922 AD Krimpen aan den IJssel
ibkw.nl