Schoolstraat

Bloemengaarde

Henry Dunantstraat

Meidoornstraat

Sleedoorn

Vulwater Ø315 en DT Ø500 aansluiten op bestaande inspectieputten 78204 en 78200
- openingen boren
- aanbrengen instortmof
- aanpassen stroomprofiel
- dichtzetten bestaande opening

DT Ø315 aansluiten op bestaande inspectieput 78206a
- opening boren
- aanbrengen instortmof
- dichtzetten bestaande opening
- aanpassen stroomprofiel

Aanbrengen pendelconstructie (trekvast) van PE tussen put G08 en bestaand gemaal incl hulpstukken (zie detail)

nieuw te leggen persleiding pe#90 aansluiten op bestaande persleiding

nieuw te leggen persleiding pe#200 aansluiten op bestaande persleiding (de verwijderen persleiding afsloppen)

Nieuwe kolken aansluiten op te handhaven kolkleidingen.

Nieuwe kolken aansluiten op te handhaven kolkleidingen.

Nieuwe kolken aansluiten op te handhaven kolkleidingen.

drainputten (ca. 15 cm)

GEBIED 3
GEBIED 1

GEBIED 5
GEBIED 3

GEBIED 5
GEBIED 1

GEBIED 4
GEBIED 2

GEBIED 3
GEBIED 4

GEBIED 1
GEBIED 2

P01

P02

P04

B

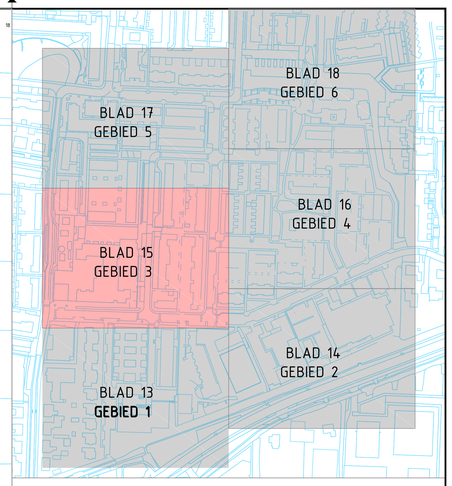

BESTAANDE SITUATIE:

- BESTAANDE SITUATIE
- 18 GEVELLIJN BEBOUWING MET HUISNUMMER
- HEKWERK
- BESCHEIDING
- PARKEREN OP EIGEN TERREIN
- TE HANDHAVEN / TE LIFTEN BOOM
- 4PS FUNDERING

BESTAANDE RIOLERING:

- G GEMAAL RIOLERING HANDHAVEN
- KAST RIOLERING HANDHAVEN / OP HOOGTE STELLEN
- 104011 (-2,07) INSPECTIEPUT GEMENGD STELSEL MET PUTNUMMER EN B.O.B. MAAT
- POMP- / OVERSTORT- / VEROEKTE PUT
- INSPECTIEPUT OP HOOGTE STELLEN MET PUTNUMMER EN WHELWATER STELSEL
- TROTTOIR- / STRAATKOLK
- GWA beton xxx — GEMENGD - BETON RIOOL xxx = DIAMETER
- HWA PVC xxx — HEMELWATER - PVC RIOOL xxx = DIAMETER
- VWA PVC xxx — VUILWATER - PVC RIOOL xxx = DIAMETER
- PExxx — PERSLEIDING xxx = DIAMETER
- PUTDEKSELHOOGTE

DIVERSEN:

- WERKTERREIN; VOOR ZOVER NIET AANGEGEVEN IS TOT AAN DE ERFGRENS WERKTERREIN
- P1 DWARSPROFIEL ZIE TEKENING T32 EN T33

ALLE AFMETINGEN IN METERS, TENZIJ ANDERS AANGEGEVEN.
HOOGTEMATEN IN METERS T.O.V. NAP.
DETAILS IN MM.

PEILGEGEVENS:

BOUT
Bout nr. 75
Bovenhoogte -0,474 m N.A.P.
ADRES: H.Dunantstraat 1 (hafdd)
OMSCHRIJVING: ZE cm uit rechterhoek

STREEFPEIL GEBIED Bergambacht
-1,8m N.A.P.
(peilbesluit 2011)

NIEUWE RIOLERING:

- NEUW POMPPUT MET PUTNUMMER EN B.O.B. MAAT
- -1,0-001 INSPECTIEPUT GWA, BETON 1000x1000 MM MET PUTNUMMER EN B.O.B. MAAT
- -1,0-001 INSPECTIEPUT GWA, BETON 800x800 MM MET PUTNUMMER EN B.O.B. MAAT
- DTxx -1,0-001 INSPECTIEPUT DT BETON 1000x1000 MM MET PUTNUMMER EN B.O.B MAAT
- DTxx -1,0-001 INSPECTIEPUT DT BETON 800x800 MM MET PUTNUMMER EN B.O.B MAAT
- OVERDEKTE PUT DT STELSEL BETON 1000X1000 MM MET AFSLUITER
- drxx -1,0-001 -1,0-001 INSPECTIEPUT TEGRA 425 DRAIN, PVC Ø400 MM MET PUTNUMMER EN B.O.B. MAAT
- drxx -1,0-001 -1,0-001 INSPECTIEPUT DRAIN, PVC Ø315 MM MET PUTNUMMER EN B.O.B. MAAT
- TROTTOIR- GELEIDEBANDKOLK
- STRAAT- / TEGELPADKOLK
- PVC 160 VUILWATER - PVC RIOOL xxx = DIAMETER
- PP 315 DRAIN TRANSPORT (DT) - PP RIOOL xxx = DIAMETER
- PE 110 DRAINAGETRANSPORT (DT) - PE RIOOL xxx = DIAMETER
- KOLKAANSLUITING HWA PVC Ø125 MM
- HUISAANSLUITING GWA PVC Ø125 MM
- PERSLEIDING PE GEMENGD STELSEL xxx = DIAMETER
- PUTDEKSELHOOGTE
- STROOMRICHTING

NIEUWE RIOLERING, HULPSTUKKEN

- BLAAT Ø125 MM HUISAANSLUITING OP GEMENGD STELSEL
- BLAAT Ø125 MM KOLKAANSLUITING OP DT STELSEL
- EBFSCHEIDINGSPUT Ø315 mm GEMENGD VOORTUN < 2 m
- ONTSTOPPINGSSTUK GEMENGD VOORTUN < 2 m
- T-STUK KOLK- OF DRAINAANSLUITING
- ENDKAP
- PE KWELSCHERM

NIEUWE VERHARDING:

- MATERIAALGRENS
- NIEUWE VOORKANTBAND

LET OP!
HUISAANSLUITINGEN ZIJN INDICATIEF INGETEKEND

OVERZICHT BESTEKTEKENINGEN:

- BESTAANDE- EN TE VERWIJDEREN SITUATIE — BLAD T01 tm T06
- RIOLERINGSWERKZAAMHEDEN VERWIJDEREN — BLAD T07 tm T12
- RIOLERINGSWERKZAAMHEDEN NIEUW — BLAD T13 tm T18
- NIEUWE SITUATIE — BLAD T19 tm T24
- KABELS EN LEIDINGEN — BLAD T25 tm T30
- FUNDERINGSTEKENING — BLAD T31
- PROFIELEN — BLAD T32 en T33
- DETAILS — BLAD T34 en T35
- BEBORDINGSPLAN — BLAD T92
- NIEUWE SITUATIE (KLEUR) — BLAD T99

RT	a			
WT	a			
CT	a	01-11-22	EAS	JW
DO	b	14-10-12	EAS	
VO	a			
SO	a	25-05-20	eas	
versie		datum	getekend	gecontroleerd

Bergambacht
Reconstructie
Henry Dunantstraat
Meidoornstraat
Contract tekening
Rioleringswerkzaamheden nieuw-gebied 3

tekening:	BGA1902-CTa	datum:	01-11-22
bladen:	T15 van bladen	getekend:	E.A.Seleky
schaal:	1 : 200	geautoriseerd:	J.Westbroek
formaat:	A0		

gemeente Krimpenerwaard
Dorpsplein 1
2821AS Stolwijk
tel. 0182
krimpenerwaard.nl

IKW Ingenieursbureau Krimpenerwaard
Ingenieursbureau Krimpenerwaard
Raadhuisplein 6
2902 AD Krimpen aan den IJssel
ikw.nl