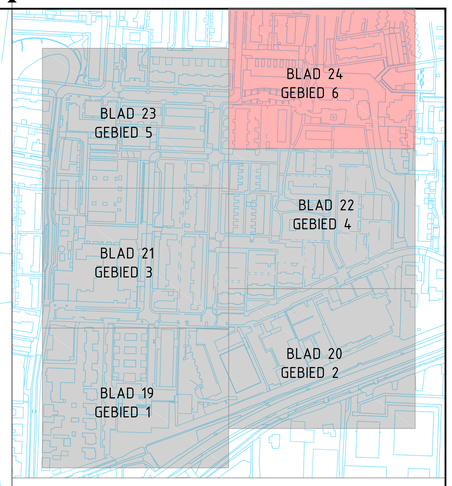

BESTAANDE SITUATIE:

- BESTAANDE SITUATIE
- 18 GEVELLIJN BEBOUWING MET HUISNUMMER
- HEKWERK
- BESCHEIDING
- PARKEREN OP EIGEN TERREIN
- TE HANDHAVEN BOOM

BESTAANDE RIOLERING:

- KAST RIOLERING HANDHAVEN / OP HOOGTE STELLEN
- INSPECTIEPUT VUIL- EN HEMELWATER STELSEL
- POMPPUT
- INSPECTIEPUT OP HOOGTE STELLEN
- TROTTOIR- / STRAATKOLK

ONDERGRONDSE INFRA:

- WATERAFSLUITER (ONDERGRONDS) HANDHAVEN / OP HOOGTE STELLEN
- GASAFSLUITER (ONDERGRONDS) HANDHAVEN / OP HOOGTE STELLEN
- PELBUIS (ONDERGRONDS) HANDHAVEN / OP HOOGTE STELLEN
- KAST OPENBARE VERLICHTING HANDHAVEN / OP HOOGTE STELLEN
- KAST ELEKTRA HANDHAVEN / OP HOOGTE STELLEN
- KAST DATA HANDHAVEN / OP HOOGTE STELLEN

AAN TE BRENGEN OBJECTEN:

- HEKWERK
- BESCHEIDING
- BANK / AFVALBAK
- VOETGANGERSSLUIS
- LICHTMAST (ZIE VERLICHTINGSPLAN T36)
- VERKEERSBORD MET ONDERBORD / STRAATNAAMBORD
- KUNSTSTOF- / BETONNEN- / STALEN BEWEEGBARE TROTTOIRPAAL
- FIETSENREK / FIETSNET
- GELEIDEHEK
- AFVALCONTAINER
- SPELTOESTEL
- BOOM NIEUW AAN TE BRENGEN
- BOOM LICHTEN
- GRAS
- HEESTERS / BODEMBEDEKKERS
- BESCHEIDING

DIVERSEN:

- WERKTERREIN; VOOR ZOVER NIET AANGEGEVEN IS TOT AAN DE ERFGRENS WERKTERREIN
- dorpel -0.75 BESTAANDE DORPEL/VLOER/ STOEPHOOGTE
- -1.48 BESTAANDE MAAIVELDHOOGTE
- P1 DWARSPROFIEL ZIE TEKENING T32 EN T33

ALLE AFMETINGEN IN METERS, TENZIJ ANDERS AANGEGEVEN.
HOOGTEMATEN IN METERS T.O.V. NAP.
DETAILS IN MM.

PEILGEGEVENS:

BOUT
Bout nr. 15
Bouthoogte: -0.434 m N.A.P.
ADRES: H.Dunantstraat 1 (trafo)
OMSCHRIJVING: 22 cm uit rechterhoek

STREEFPEIL GEBIED Bergambacht
-1.84 m N.A.P.
Gebiedsbesluit 2010

NIEUWE RIOLERING:

- INSPECTIEPUT GEMENGD STELSEL
- INSPECTIEPUT VUIL- EN HEMELWATER STELSEL
- INSPECTIEPUT ITR STELSEL
- DRAINPUT
- TROTTOIR- / STRAAT- / GELEIDEBANDKOLK
- OPHOGEN STRAAT- TEGELPADKOLK

AAN TE BRENGEN KANTOPSLUITING:

- GELEIDEBAND 50/200x250 MM
- TROTTOIRBAND 100/150x250 MM
- TROTTOIRBAND 100/150x250 MM MET STEUNRUG VAN STAMPBETON
- INRITPERRONBANDEN 100/150 MM
- OPSLUITBAND 100x200 MM
- OPSLUITBAND 150x250 MM
- HOEK-, BOCHT- en VERLOOPSTUKKEN
- INRITBAND 450x500x200 MM
- KOPROL BESTAANDE UIT KLINKERS
- MOLGOOT KEPORMAAT ZWART T.P.V GRASTEGELS 6 STREKKEN

AAN TE BRENGEN VERHARDING:

- MATERIAALGRENS
- NOKKENOPSLUITTEGEL
- ROLLAAG, BETONSTRAATSTENEN, KEPORMAAT, KLEUR AFHANKELIJK VAN KLEUR RUWEG
- MOLGOOT KEPORMAAT ZWART 4 STREKKEN
- ZW ASFALT 35 MM DIK (IAB 0-8MM) ZWART T.P.V SKATEBAAN
- 30x30 BETONTEGELS 300x300x45 MM HALFSTENSVERBAND MET KLEUR
- DKGR BETONSTRAATSTEEN 210x210x80 MM HALFSTENSVERBAND MET KLEUR GRIJS
- KP BETONSTRAATSTEEN KEPERVERBAND MET FORMAAT EN KLEUR
- KZW BETONSTRAATSTEEN ELLEBOOGVERBAND MET FORMAAT EN KLEUR
- DKRO STRAATBAKSTEEN HALFSTENSVERBAND MET FORMAAT EN KLEUR
- KUNSTSTOF GRASTEGELS HALFSTENSVERBAND, 400x800x60 MM
- PARKEERVAKSCHEIDING, KUNSTSTOF GRASTEGEL 400x800x60 MM, VULLEN MET BIJPASSENDE STENTJES
- MARKERING - ZONGSTREPEN BETONSTRAATSTENEN WIT
- MARKERING - TALUDSTREPEN BETONSTRAATSTENEN WIT
- VOETGANGERS OVERSTEEK PLAATS BETONSTRAATSTENEN WIT EN ROOD
- MARKERING - PARKEERVAKSCHEIDING BETONSTRAATSTENEN WIT
- BOOMRANDBAND 1200x1200 mm
- BOOMKRANS VAN GAZONBANDEN

KLEUR VERHARDING:

GR	GRIJS
RO	ROOD
ZW	ZWART
HP	HEEPFAARS
TC	TERRACOTTA
GE	GEEL
AN	ANTRACIET
BR	BRUIN
MA	MANGAN

OVERZICHT BESTEKTEKENINGEN:

- BESTAANDE- EN TE VERWIJDEREN SITUATIE	BLAD T01 tm T06
- RIOLERINGSWERKZAAMHEDEN VERWIJDEREN	BLAD T07 tm T12
- RIOLERINGSWERKZAAMHEDEN NIEUW	BLAD T13 tm T18
- NIEUWE SITUATIE	BLAD T19 tm T24
- KABELS EN LEIDINGEN	BLAD T25 tm T30
- FUNDERINGSTEKENING	BLAD T31
- PROFIELEN	BLAD T32 en T33
- DETAILS	BLAD T34 en T35
- BEBORDENINGSPLAN	BLAD T92
- NIEUWE SITUATIE (KLEUR)	BLAD T99

versie	datum	getekend	gecontroleerd
RT a			
WT a			
CT a	01-11-22	EAS	JW
DO a	14-10-21	EAS	
VO a			
SO a	25-05-20	eas	

Bergambacht
Reconstructie
Henry Dunantstraat
Meidoornstraat
Contract tekening
Nieuwe situatie-gebied 6

tekening: BGA1902-CTa
bladen: T24 van bladen
schaal: 1 : 200
formaat: A0

datum: 01-11-22
getekend: E.A.Selsky
geautoriseerd: J.Westbroek

gemeente Krimpenerwaard
Dorpsplein 3
2821AS Stolwijk
tel. 0182
krimpenerwaard.nl

IKW Ingenieursbureau Krimpenerwaard
Ingenieursbureau Krimpenerwaard
Raadhuisplein 6
2922 AD Krimpen aan den IJssel
ikw.nl