

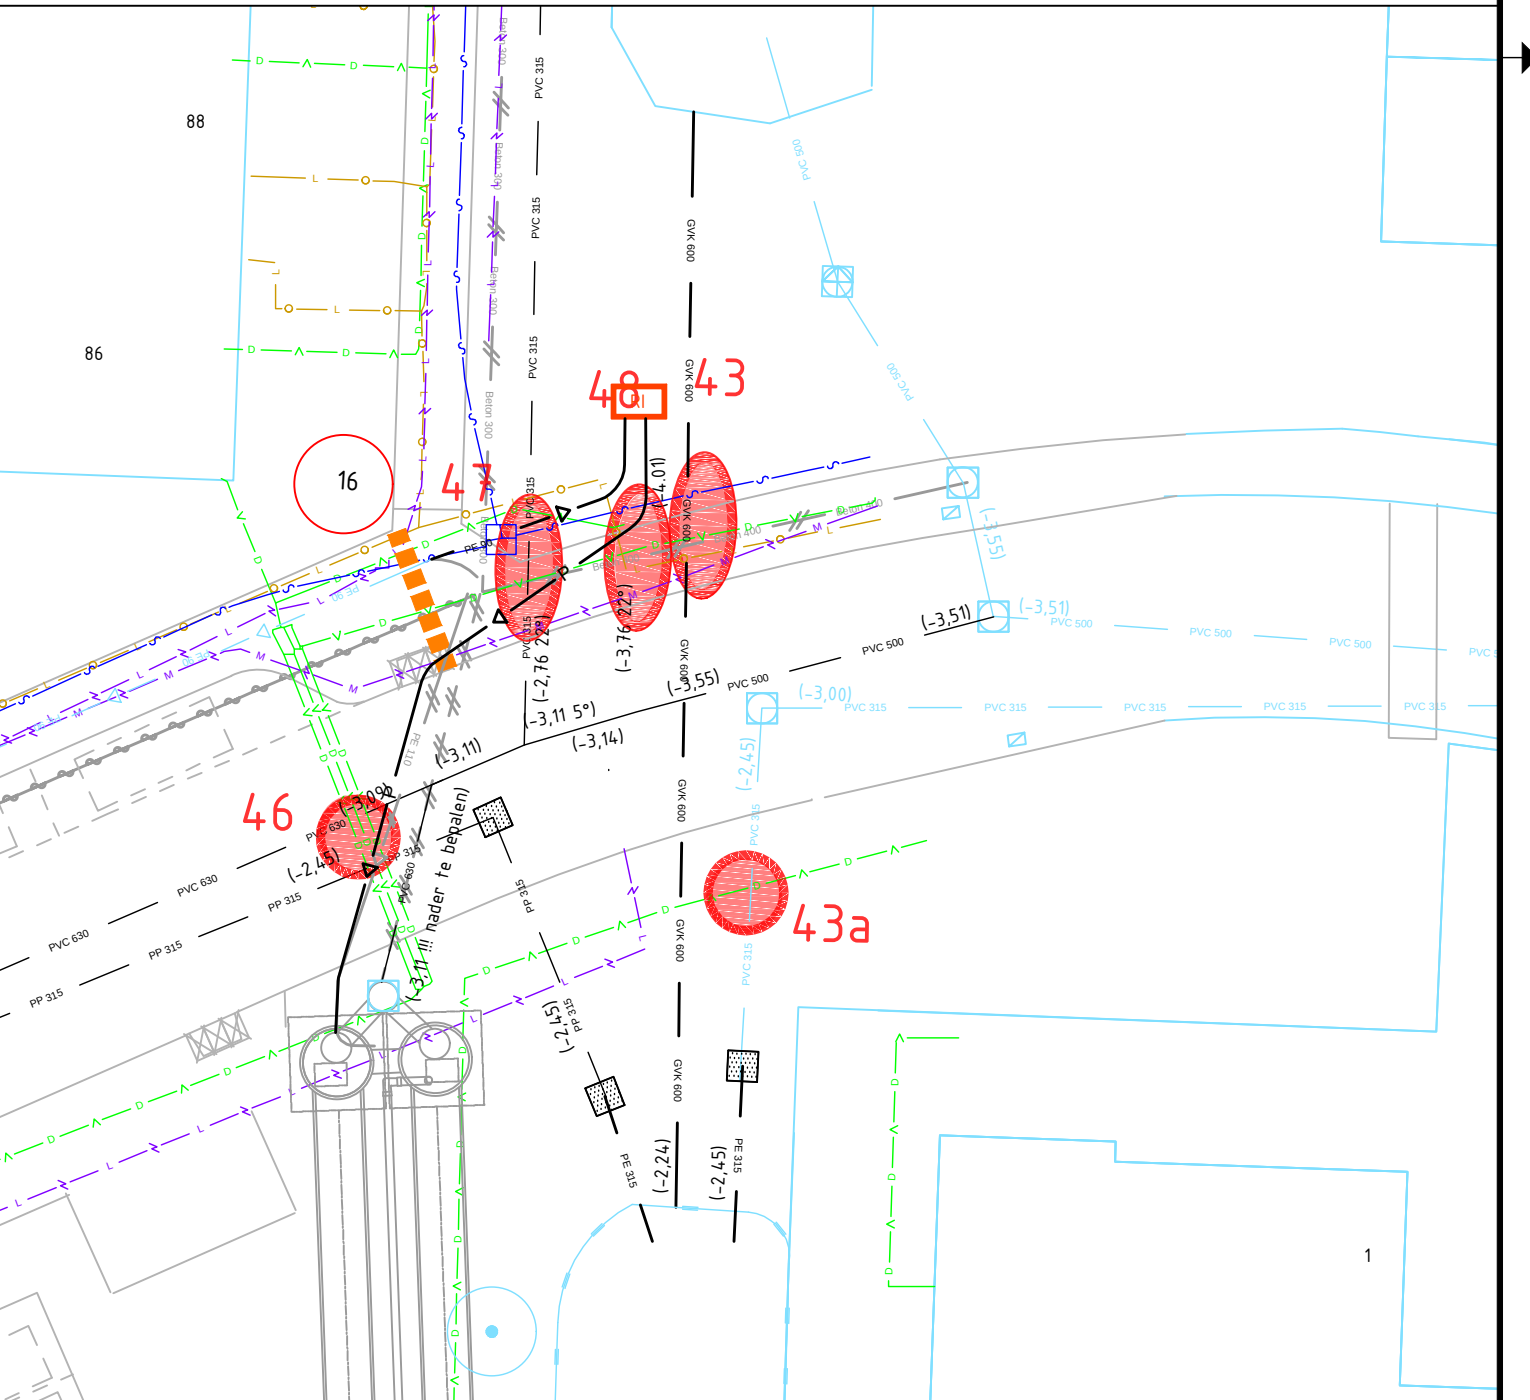
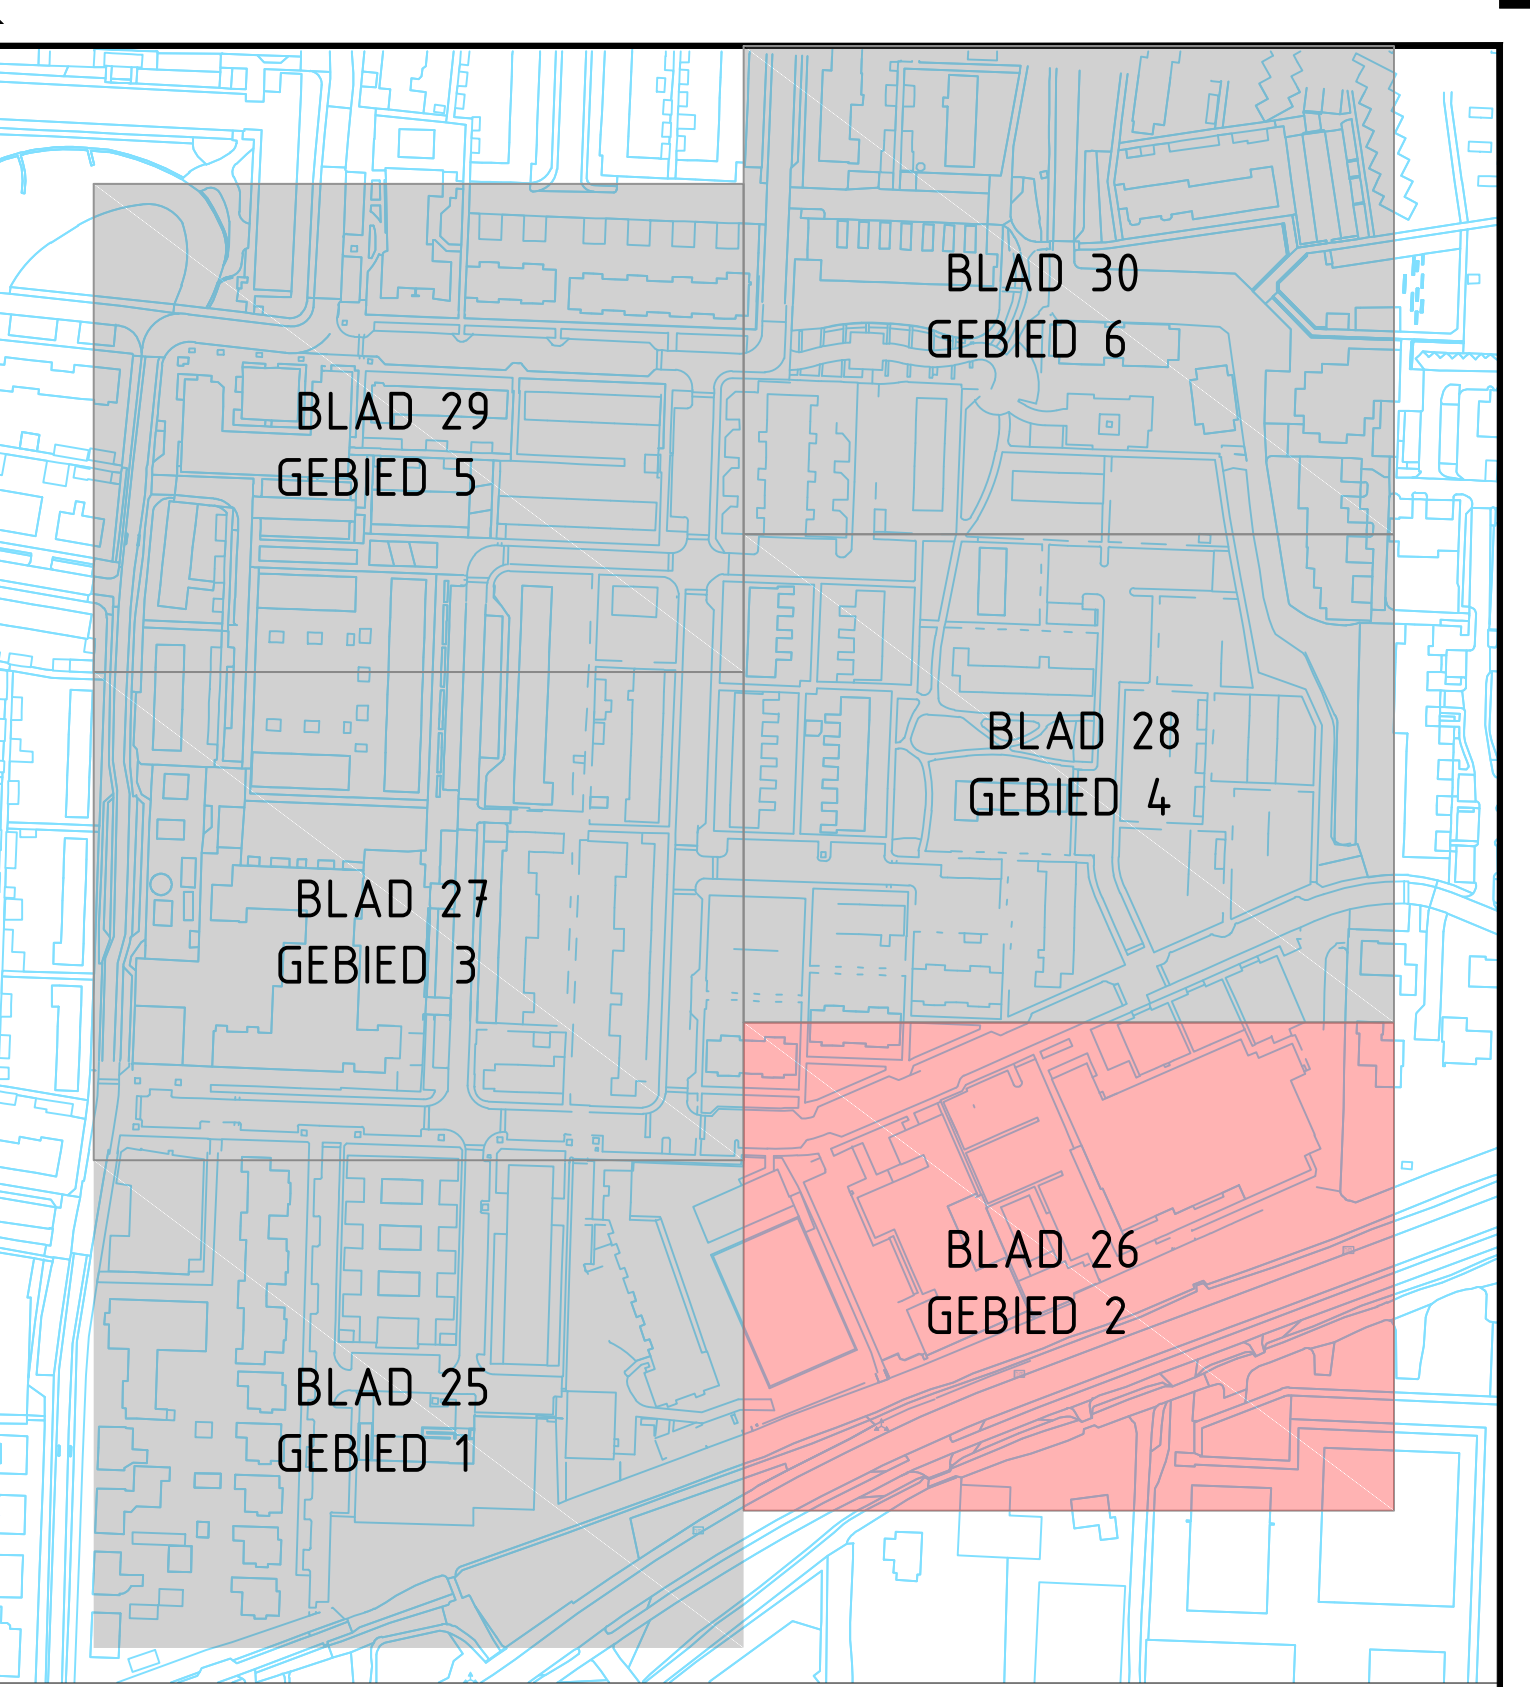


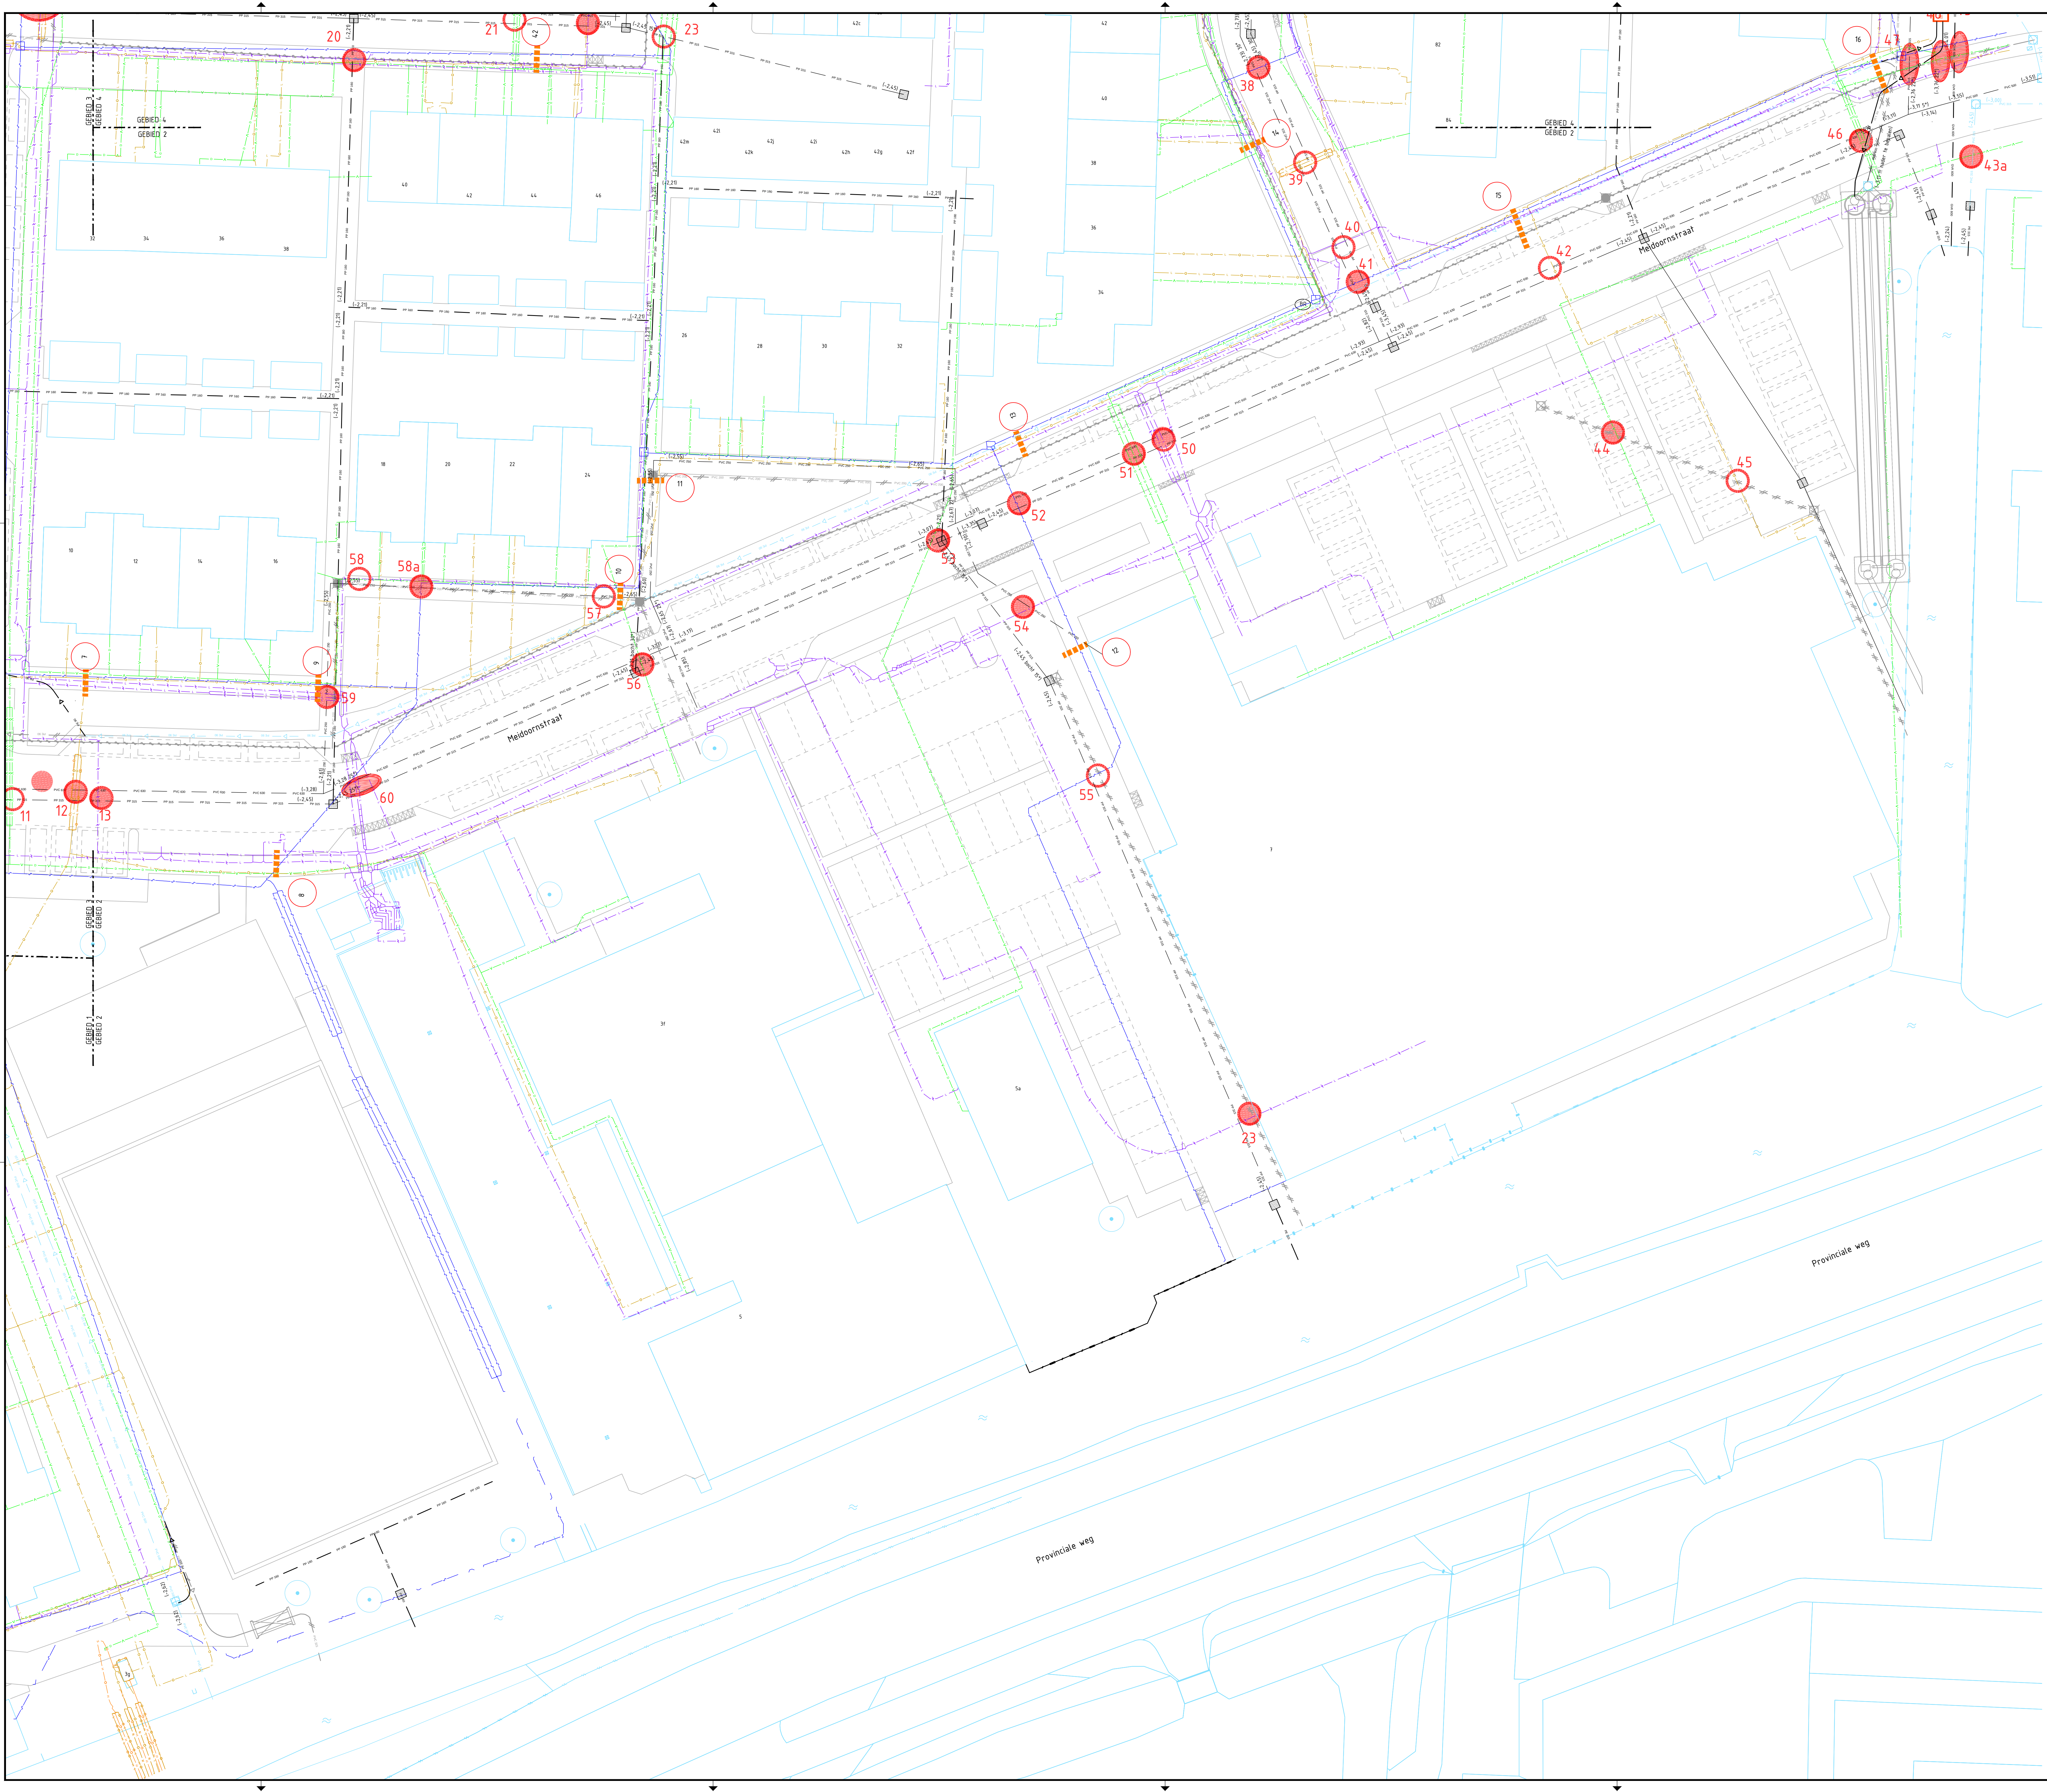

Situatie t.p.v. vervangen duiker

- BESTAANDE SITUATIE:**
- BESTAANDE SITUATIE
 - GEVOLGEN BEDRIJFING MET HUISNUMMER
 - BESCHERMING
 - WATERGANG
 - TE HANDHAVEN BOOD
- BESTAANDE RIOLERING:**
- RIJPEPTEPUNT MET FOUTNUMMER EN B.O.B. HAAT
 - GEHAAL HANDHAVEN
 - RIJPEPTEPUNT
 - PERSELEIDING
- ONDERGRONDSE INFRA:**
- BRANDKRAAN (ONDERGRONDIG) OP PRODIE STELLEN
 - KAST ELEKTRICA
 - HANDHAVEN / OP HOOGTE STELLEN
- DIVERSEN:**
- WERKTERREIN, VOOR ZOVER NUT GEGEVEN IS TOT AAN DE EINDIGING WERKTERREIN
 - TEKENINGSGEGEVEN
 - ALLE APTEN EN IN METERS, TENZIJ ANDERS AANGEGEVEN
 - HOOGTEPUNT IN METERS T.O.V. N.A.P.
 - DETAILS IN MM
- PERGEGEVENS:**
- Blad nr. 15
 - Rechtsomgekeerd - 0,5% in N.A.P.
 - ANDERS: 1:1000 (1:1000)
 - ONTOEGANG 22 cm uit rechterhoek
 - DETAILS
 - BEBOORDELING
 - BEBOORDELING
 - BEBOORDELING
- ONDERGRONDSE INFRA:**
- DATA - KPN, ZODI, PBR
 - WATER - GASEN
 - LAAGSPANNING ELEKTRICITEIT - STEEN
 - HOOGSPANNING ELEKTRICITEIT - STEEN
 - LAAG DRUK GAS - STEEN
 - HOOG DRUK GAS - STEEN
- VERVALLEN RIOLERING:**
- RIJPEPTEPUNT
 - RIJPEPTEPUNT
 - RIJPEPTEPUNT
- RIOLERING:**
- RIJPEPTEPUNT
 - RIJPEPTEPUNT
 - RIJPEPTEPUNT
- PROEFSLEUVEN:**
- LOCATE PROEFSLEUF MET SLEUFNUMMER
- CONFLICTPUNTEN:**
- KRUISINGSPUNT MET LOCATENUMMER (ZIEZ PROEFSLEUF TE VERWACHTEN)
 - KRUISINGSPUNT MET LOCATENUMMER (TE VERWACHTEN CONFLICTPUNT)
- OVERZICHT BESTEKTEKENINGEN:**
- BESTAANDE - EN TE VERWACHTEN SITUATIE
 - RIOLERINGSAANBEHOUDEN VERWACHTEN
 - RIOLERINGSAANBEHOUDEN NIEUW
 - NIEUWE SITUATIE
 - KABELS EN LEIDINGEN
 - PROEFSLEUF
 - DETAILS
 - BEBOORDELING
 - NIEUWE SITUATIE (NIEUW)

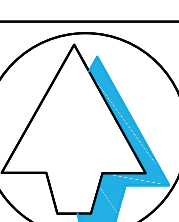

Bergambacht
Reconstructie
Henry Dunantstraat
Meidoornstraat
Contract tekening
Kabels en leidingen-gebied 2

tekening: BG1902-CTa
bladen: T26 van
schaal: 1 : 200
formaat: A0

datum: 01-11-22
getekend: E.A. Selsky
gecontroleerd: J. Westbroek

gemeente
Krimpenerwaard
Opdrachtgever: Krimpenerwaard
Opdracht: 2023-01-11-22
Opdracht: 2023-01-11-22
Opdracht: 2023-01-11-22

ingeprepareerd
Krimpenerwaard
Opdrachtgever: Krimpenerwaard
Opdracht: 2023-01-11-22
Opdracht: 2023-01-11-22
Opdracht: 2023-01-11-22