


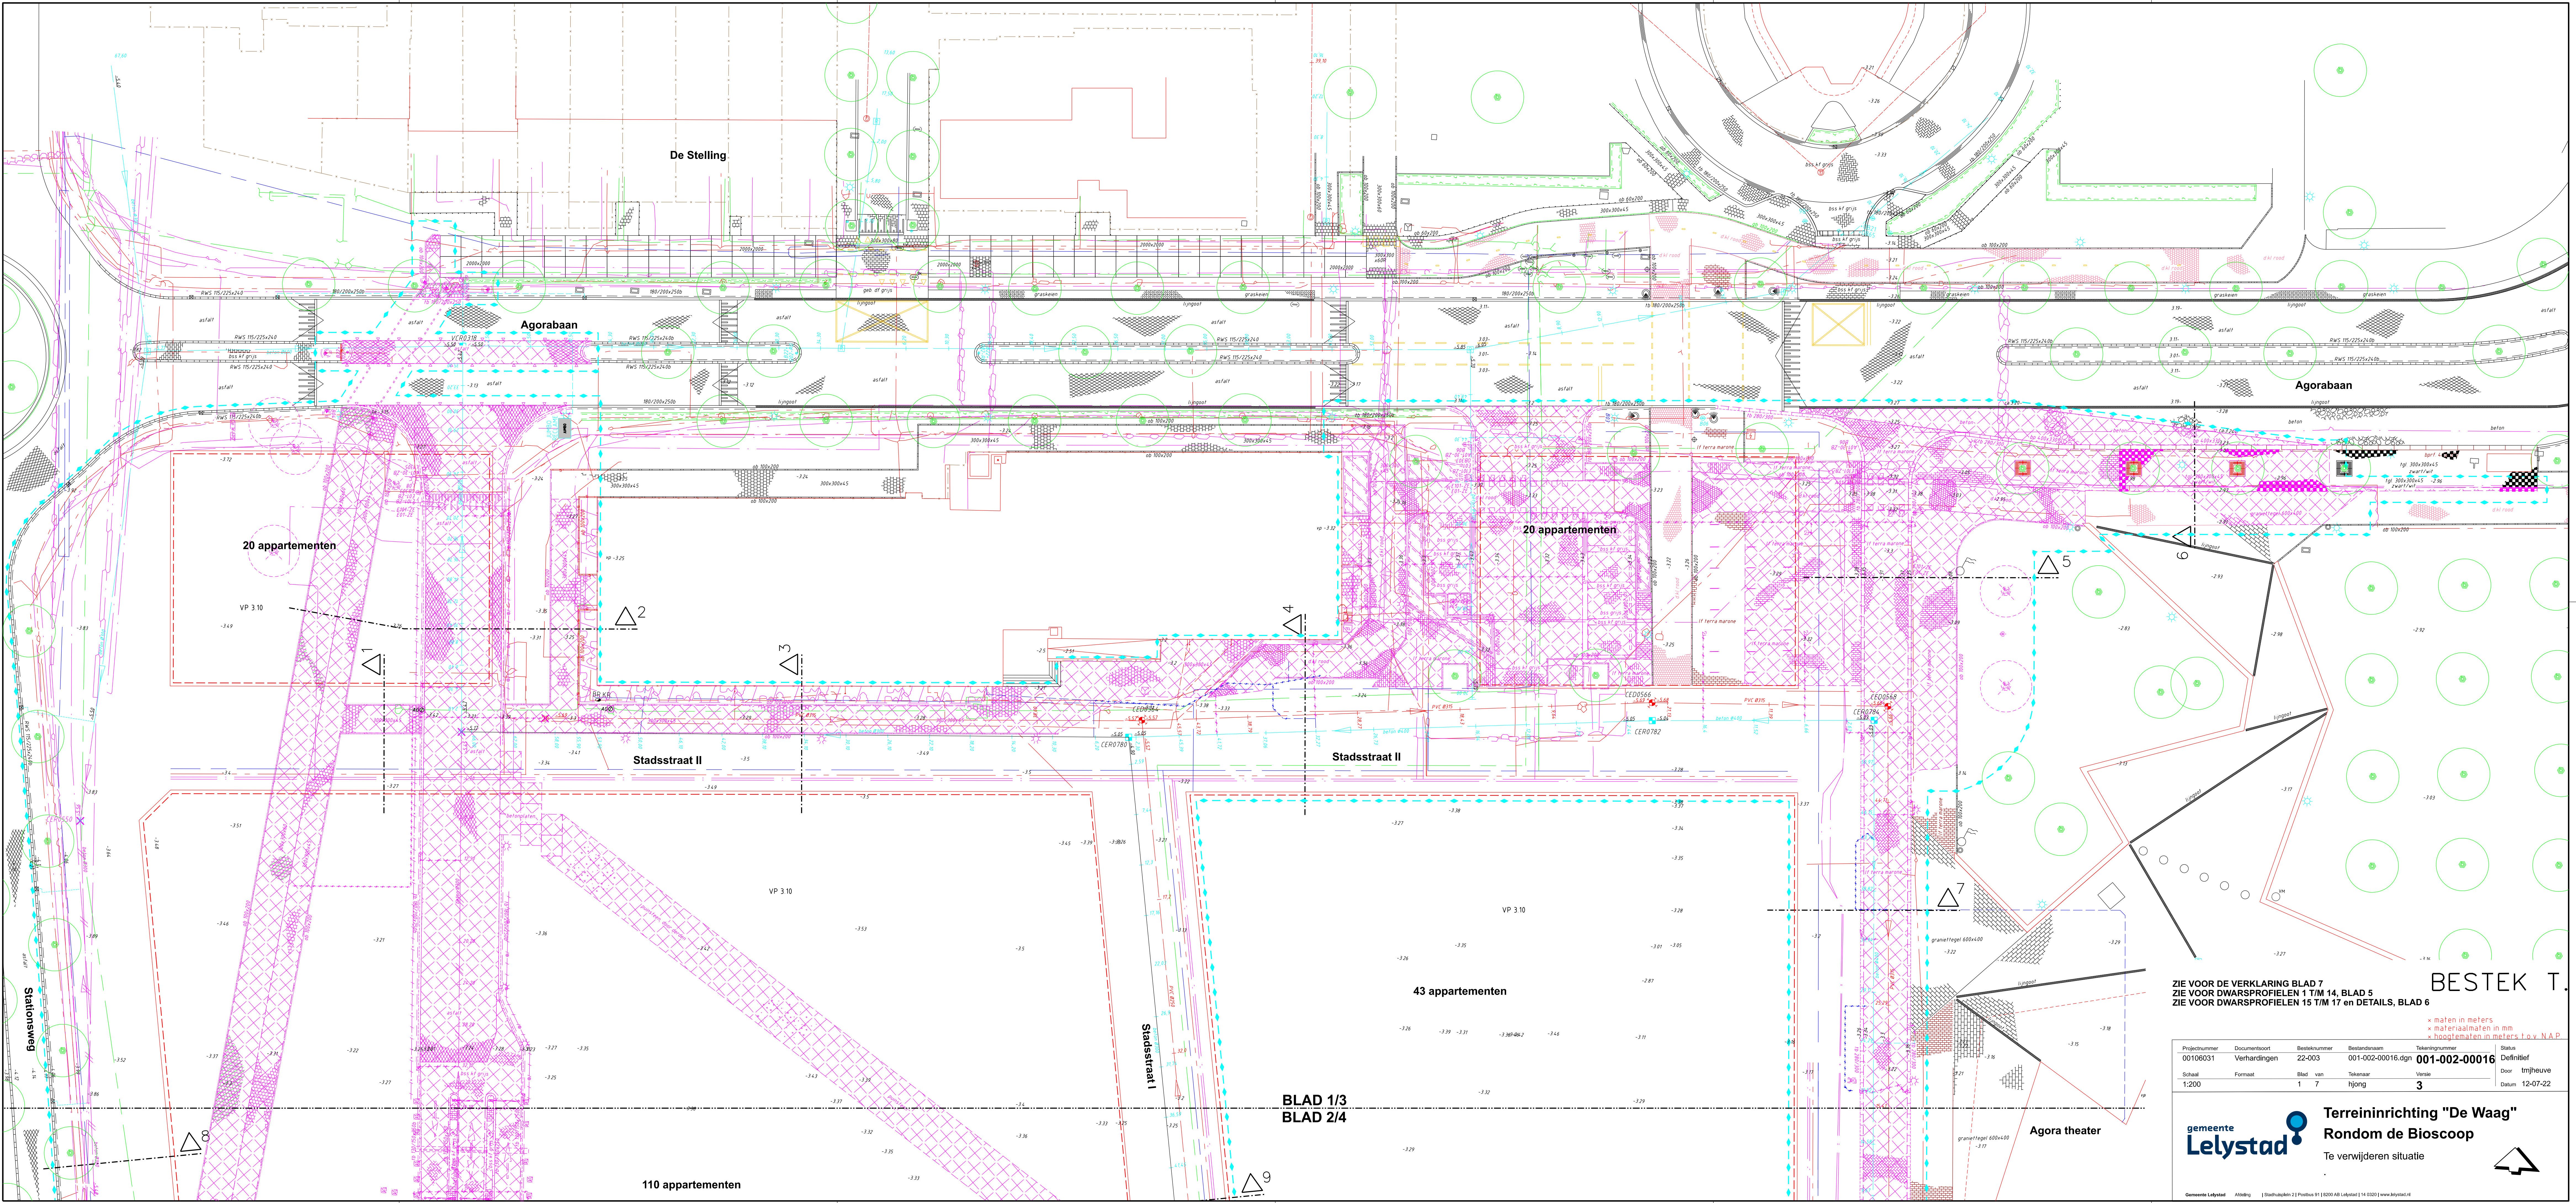

BESTEK T.

ZIE VOOR DE VERKLARING BLAD 7
ZIE VOOR DWARSPROFIELEN 1 T/M 14, BLAD 5
ZIE VOOR DWARSPROFIELEN 15 T/M 17 en DETAILS, BLAD 6

Projectnummer	Documentsoort	Besteknummer	Bestandsnaam	Tekeningnummer	Status
00106031	Verhardingen	22-003	001-002-00016.dgn	001-002-00016	Definitief
Schaal	Formaat	Blad van	Tekenaar	Versie	Door
1:200		1 7	hjong	3	tmjheuve
					Datum
					12-07-22



gemeente Lelystad

Terreininrichting "De Waag"
Rondom de Bioscoop
Te verwijderen situatie

× maten in meters
× materiaalmaten in mm
× hoogtematen in meters t.o.v. N.A.P.

Geschied door: Ruismans - Op: Schieds

BLAD 1/3
BLAD 2/4