


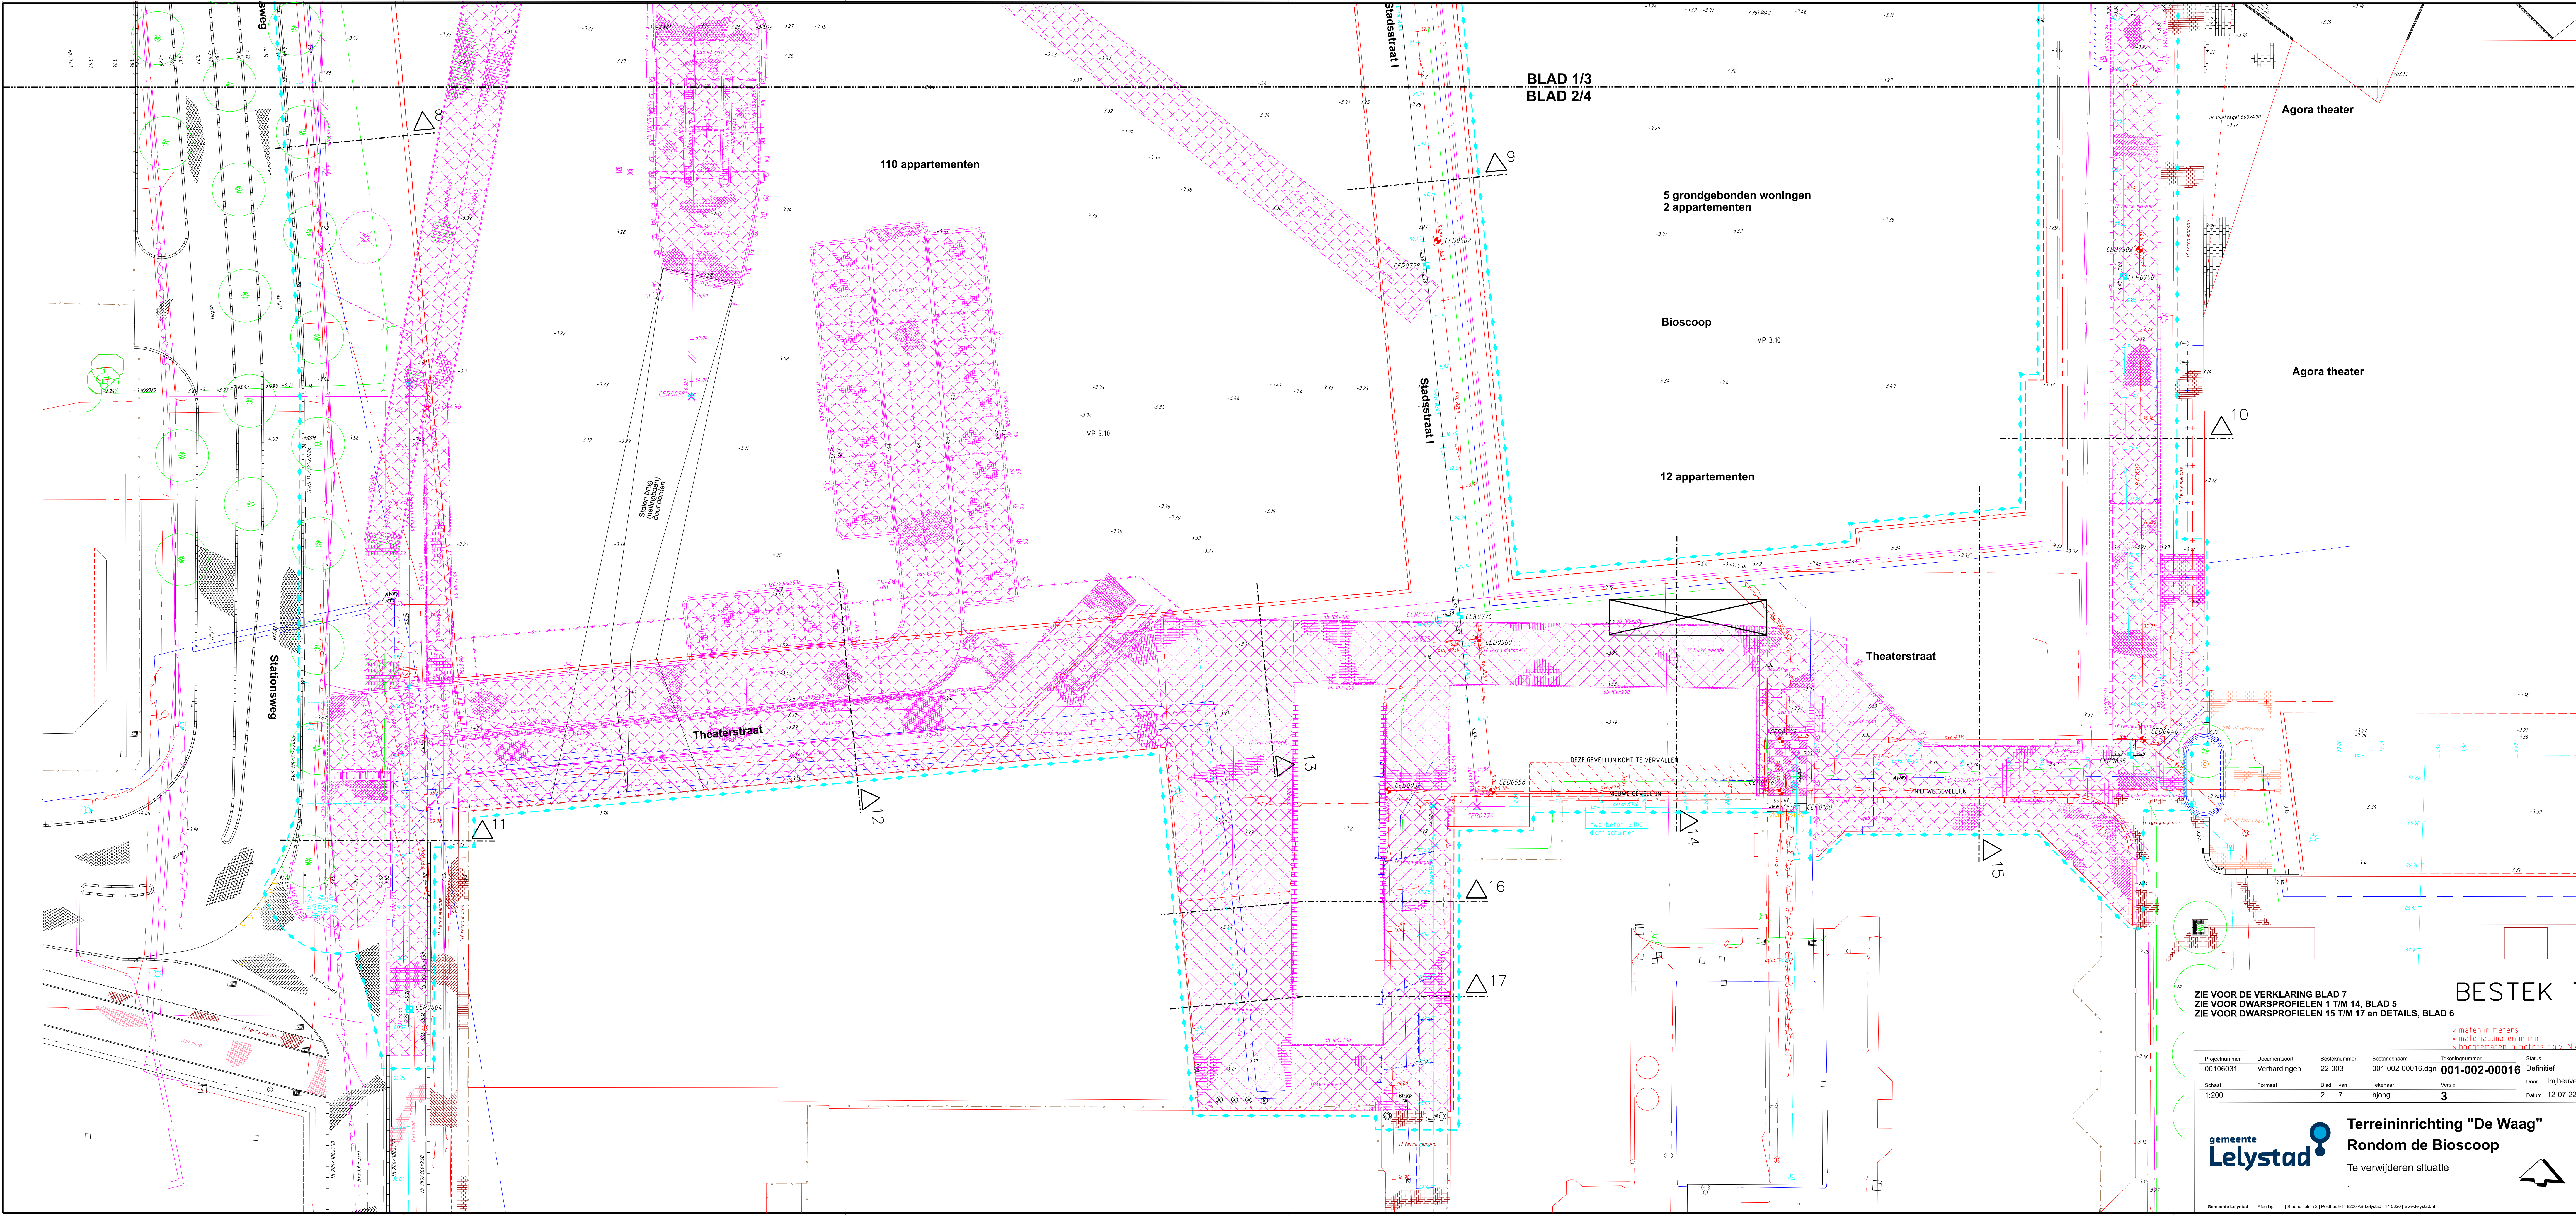

BLAD 1/3
BLAD 2/4

110 appartementen

5 grondgebonden woningen
2 appartementen

Bioscoop

12 appartementen

Agora theater

Agora theater

Theaterstraat

Theaterstraat

Stationsweg

Stadsstraat I

ZIE VOOR DE VERKLARING BLAD 7
ZIE VOOR DWARSPROFIELEN 1 T/M 14, BLAD 5
ZIE VOOR DWARSPROFIELEN 15 T/M 17 en DETAILS, BLAD 6

BESTEK T.

× maten in meters
× materiaalmaten in mm
× hoogtematen in meters t.o.v. N.A.P.

Projectnummer	Documentsoort	Besteknummer	Bestandsnaam	Tekeningnummer	Staat
00106031	Verhardingen	22-003	001-002-00016.dgn	001-002-00016	Definitief
Schaal	Formaat	Blad	van	Tekenaar	Versie
1:200		2	7	hjong	3
					Door: tmjheuve
					Datum: 12-07-22

gemeente Lelystad

Terreininrichting "De Waag"
Rondom de Bioscoop
Te verwijderen situatie

