


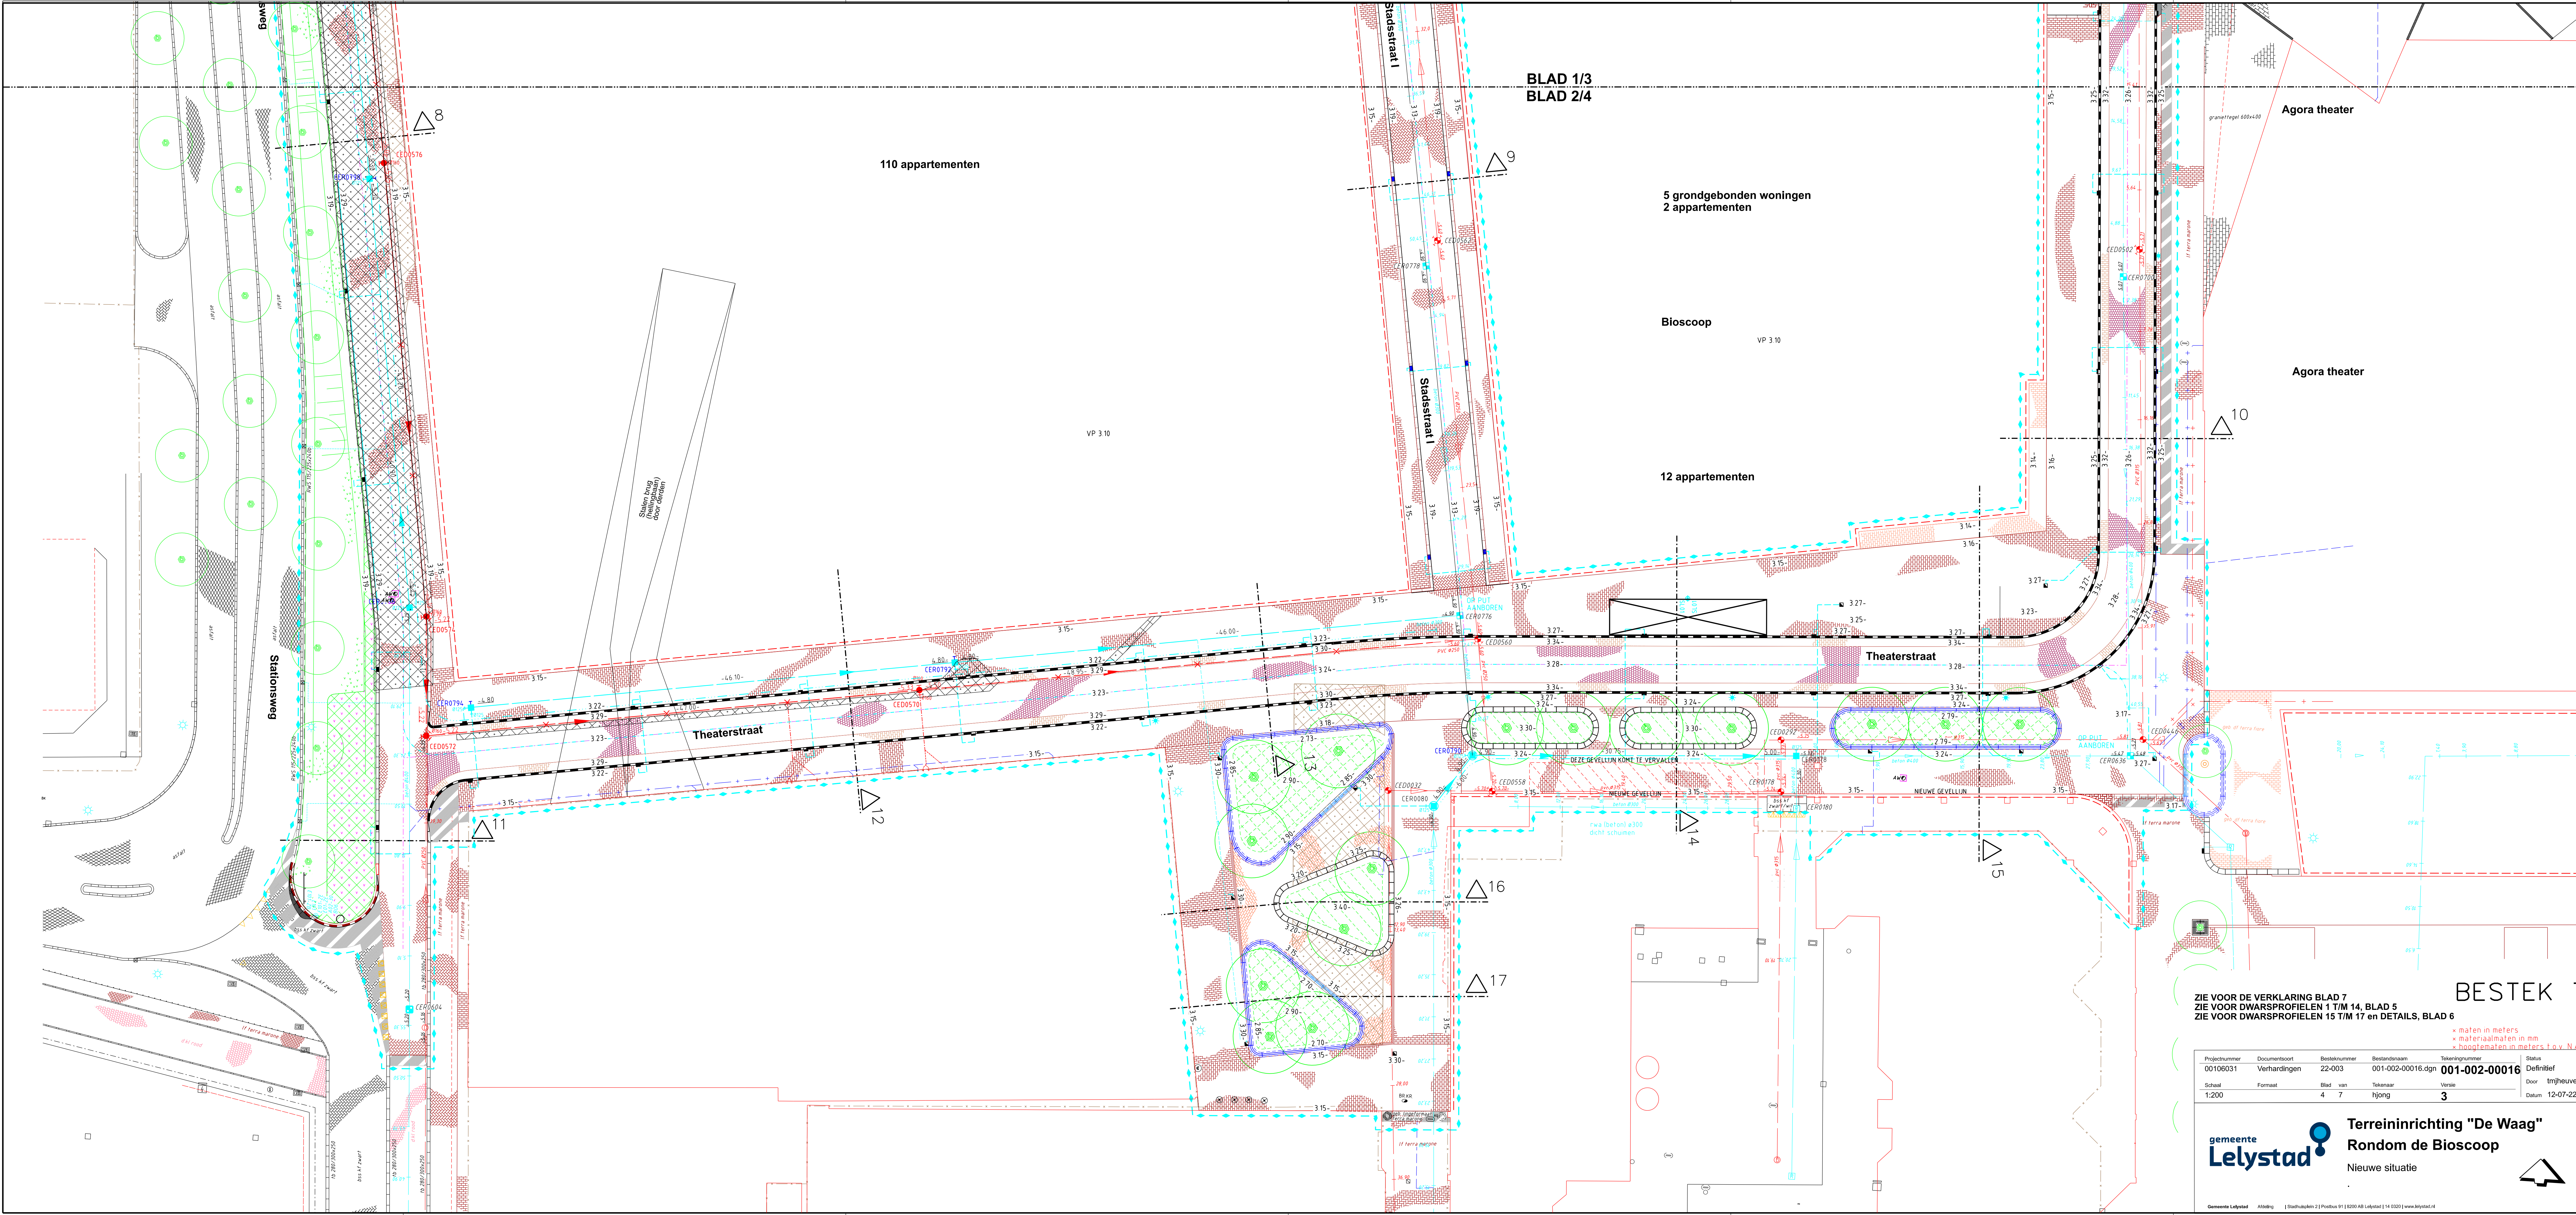

BLAD 1/3
BLAD 2/4

110 appartementen

5 grondgebonden woningen
2 appartementen

Bioscoop

VP 310

12 appartementen

Agora theater

Agora theater

Theaterstraat

Theaterstraat

ZIE VOOR DE VERKLARING BLAD 7
ZIE VOOR DWARSPROFIELEN 1 T/M 14, BLAD 5
ZIE VOOR DWARSPROFIELEN 15 T/M 17 en DETAILS, BLAD 6

BESTEK T.

× maten in meters
× materiaalmaten in mm
× hoogtematen in meters t.o.v. N.A.P.

Projectnummer	Documentsoort	Besteknummer	Bestandsnaam	Tekeningnummer	Status
00106031	Verhardingen	22-003	001-002-00016.dgn	001-002-00016	Definitief
Schaal	Formaat	Blad van	Tekenaar	Versie	Door
1:200		4 7	hjong	3	tmjheuve
					Datum
					12-07-22



Terreininrichting "De Waag"

Rondom de Bioscoop

Nieuwe situatie

