
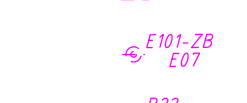
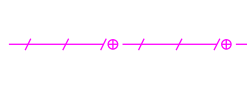
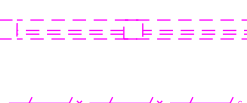
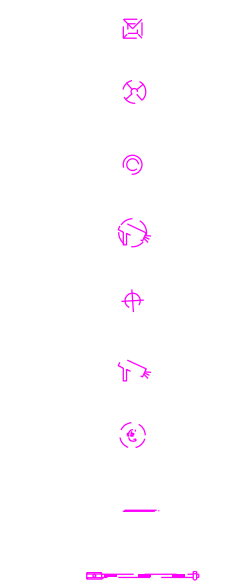


VERKLARING TE HANDHAVEN SITUATIE	
Algemeen:	
	Bebouwing
	Geplande bebouwing
	Bebouwing welke komt te vervallen
	Erfsgrens (huidig)
	M.v. hoogte, gemeten 2018
Verharding:	
	Asfalt
	Beton
	Betontegels 300x300x4,5, grijs
	Bss kf zwart in keperverband
	Betontegels 300x300x4,5, zwart/wit
	Bss kf grijs in halfsteensverband
	Bss dubbelklinker in halfsteensverband, rood
	Gebakken df terra fiore in halfsteensverband
	Gebakken ingeformaat terra marone in halfsteens
	Gebakken ingeformaat terra marone in elleboogverband
	Gebakken ingeformaat terra marone in keperverband
	Granieten tegels 600x400
	Granieten band 1000x500x100
	Betongelaten 2000x2000
	Herstraten gebakken ingeformaat terra marone in halfsteensverband
	Herstraten gebakken ingeformaat terra marone in elleboogverband
	Herstraten gebakken ingeformaat terra marone in keperverband
	Herstraten betontegels 300300x4,5, grijs in halfsteensverband
	Herstraten graniettegel 600x400 in halfsteensverband
	Herstraten tegels 300x300x4,5, zwart/wit in blokverband
	Herstraten dubbelklinkers rood in halfsteensverband
	Herstraten bss kf, zwart in elleboogverband
	Herstraten bss kf, grijs in halfsteensverband
Kantopsluiting:	
	Trottoirband, grijs, 180/200x250, op beton gesteld
	Trottoirband, grijs, 180/200x250
	RWS band, grijs, 115/225x240, op beton gesteld
	RWS band, grijs, 115/225x240
	Trottoirband 280/300x250, anfractief
	Leicon busprofiel, 440x330, grijs
	Opsluitband, grijs, 100x200
	Opsluitband, grijs, 60x200
	Verhoogde zitranden afm. lxbxh. 2000x500x450x750
Riolering:	
	Rwa betonput Ø800 met 0.60 zandvang en b.o.b. aansluithoogte en putnummer, b.o.b. leiding, plaats bovennilaat Ø125 en stroomrichting
	Dwa pvc hoofdrool met polyester inspectieput ø800, b.o.b. leiding, plaats bovennilaat en stroomrichting
	Rwa huusaansluiting ø125, resp ø160
	Dwa huusaansluiting ø125, resp ø160
	Pvc kolkleiding ø125
	Trottoirkolk, resp. straatkolk
Groen:	
	Plantsoen
	Boom
Meubilair:	
	Vaste consche, resp. rechte paal
	Afvallbak type Bamens capitolé
	Druknoppaal
	Boomkran, lateraal 1500x1500
	Verkeersbord aan lichtmast
	Verkeersbord met paal
	Verkeerszuil
	Parkeerautomaat
	Verkeerslicht
	Plantenbak
	Reclamebord (door derden te verwijderen)
	Verkeershek, hout, 3.00m
	Vlaggenmast
Verlichting:	
	Lichtmast
Kabels en Leidingen:	
	Elektra
	Gas
	Telecom
	Water
	Trafo

VERKLARING TE VERWIJDEREN SITUATIE	
Verharding:	
	Prefab betondrempel
	Betonplaten, dik 140 door derden
	Puinbean door derden
	Asfalt, dik ca. 200
	Beton, dik 200mm
	Graniettegels 600x400x80, grijs
	Betontegels 300x300x4,5, grijs
	Betontegels 300x300x4,5, zwart/wit
	Betontegels 450x300x60, grijs
	Bss dubbelklinker rood, halfsteensverband
	Molgoot bss df-5 strekken
	Molgoot bss kf-5 strekken
	Bss kf wit (parkeerplaatsen)
	Bss kf zwart en wit in elleboogverband
	Bss kf zwart, dik 80, keperverband
	Bss kf zwart, dik 80, elleboogverband
	Bss kf, grijs, dik 70, keperverband
	Bss kf grijs, dik 70, halfsteensverband
	Bss kf grijs, dik 70, elleboogverband
	Gebakken dikformaat rood, halfsteensverband
	Gebakken pkf rood in halfsteensverband
	Gebakken ingeformaat 80x80, terra marone, in elleboogverband
	Gebakken ingeformaat 80x80, terra marone, in halfsteensverband
	Gebakken ingeformaat 80x80, terra marone, in keperverband
	Zagen asfalt, dik ca. 200mm
	Zagen beton, dik ca. 200mm
Kantopsluiting:	
	Trottoirband 280/300x240
	Trottoirband 180/200x250 met betonrug en op beton gesteld
	Trottoirband 180/200x250
	Trottoirband 130/150x250 met betonrug
	Trottoirband 130/150x250
	RWS band 115/225x240 met betonrug
	RWS band 115/225x240
	Leicon busprofielband 440x330
	Gazonband 100x200
	Opsluitband 100x200
	Opsluitband 60x200
	Stoortband 200/200x900, dubbel
Riolering:	
	Rwa betonput Ø800 met 0.60 zandvang en b.o.b. aansluithoogte en putnummer
	Rwa hoofdrool beton Ø300 resp. Ø400 met plaatsaanduiding bovennilaat Ø125
	Dwa kunststof inspectieput Ø800 met b.o.b. aansluithoogte en putnummer
	Dwa hoofdrool pvc Ø250
	Dwa huusaansluiting pvc Ø125
	Dwa huusaansluiting pvc Ø160
	Rwa, schildmuur Ø300 met nummering
	Dwa, pvc kap Ø250 met nummering
	Rwa huusaansluiting pvc Ø125
	Rwa huusaansluiting pvc Ø160
	Pvc kolkleiding Ø125, Iracé is indicatief aangegeven
	Straatkolk, pvc, met achteraansluiting Ø125
	Straatkolk, beton, met achteraansluiting Ø125
	Trottoirkolk, pvc, met achteraansluiting Ø125

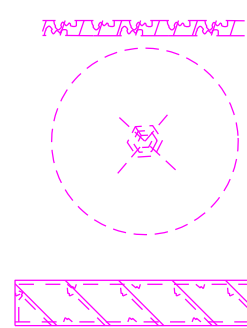

VERKLARING NIEUWE SITUATIE	
Algemeen:	
	Werkgrens
	Dwaarsprofiel met nummering
	As-tijp
	Terreinafwerkhogte in m t.o.v. NAP
Verharding:	
	Bss kf, zwart in elleboogverband
	Gebakken dikformaat Autunno Riva in halfsteensverband
	Gebakken ingeformaat Terra Marone keperverband
	Gebakken ingeformaat Terra Marone in elleboogverband
	Gebakken ingeformaat Terra Marone in halfsteensverband
	Gebakken df Terra Fiore in halfsteensverband
	Bss dubbelklinker rood in halfsteensverband
	Bss dubbelklinker oxyde rood in halfsteensverband
	Graniettegel 600x400
	Bss kf, strek wit
	Granieten band, grijs, lxbxh=99x4500x200, gevlend oppervlak, waar nodig een passtuk gebruiken, Gelegd met 6mm voeg, GeoPLY
	Granieten band, grijs, lxbxh=785x500x200 r=2000 Gevlend oppervlak, gelegd met 6mm voeg, GeoPLY
Kantopsluiting:	
	Rechte rand met houten zitrand, zelfverdichtend beton, glad donker grijs, afm. lxbxh 2000x150x450x750 model StruykVerwo, type GRS-450 Zit A1
	Rechte rand, zelfverdichtend beton, glad donker grijs, afm. lxbxh 2000x150x450x750, r=var. (zie detail) model StruykVerwo, type GRL-450 Basis
	Bochtband, zelfverdichtend beton, glad donker grijs, afm. lxbxh var.x150x450x750, r=var. (zie detail) model StruykVerwo, type GRL-450 Bocht
	Opsluitband 100x200, grijs
	Trottoirband 180/200x250, grijs
	Trottoirband 180/200x250, grijs, met betonrug
	RWS band 115/225x240, kleur grijs, met betonrug
	Trottoirband 280/300x240, kleur graniet
	Trottoirband 280/300x240, kleur graniet, met betonrug (zie detail)
	Trottoirband 280/300x240, kleur graniet, op straatniveau stellen
	Trottoirband 280/300x150, kleur graniet (op straatniveau stellen)
	Geleideband 70x200x250, kleur graniet
	Geleideband 70x200x250, kleur graniet, met betonrug (zie detail)
	Verlooppband busprofiel 440/330-TB 180/200 resp. verlooppband RWS 115/225-TB 180/200
	Verlooppband TB 130/150- GB 70/200 resp. verlooppband 180/200-GB 70/200
	Verlooppband TB 180/200- TB 280/300 resp. verlooppband 280/300-TB 130/150
Op hoogte stellen:	
	Opsluitband 100x200, grijs

Grondwerk:	
	Ontgraven zand/grond en aanbrengen ca.1000 grond
	Ontgraven zand/grond, aanvullen ca.700 grond
	Grond aanvullen, egaliseren en inzaaien
	Ontgraven zand/grond, aanvullen min. 500 zand
	Ontgraven grond, aanvullen min. 800 zand
	Ontgraven zand, aanvullen met min 500 grond
	Boomplantvak, ontgraven zand, aanvullen ca. 900 grond. Zie dwarsprofiel 2
	Boomplantvak, ontgraven zand, aanvullen ca. 800 boomgranulaat. Zie dwarsprofiel 2
Groen:	
	Door derden te planten boom 2e orde, plantvak (grondverbetering) door aanemer NB: de aanwezigheid van kabels en/of leidingen

<u>Riolering</u>	
	RWA kolkaansluiting PVC Ø125
	Rwa huusaansluiting PVC Ø125
	Rwa hoofdrool beton Ø300 met stroomrichting en strenging, 30% van de buizen voorzien van een bovennilaat Ø125
	Prefab betonnen RWA-put Ø1000 mv met 0.60m zandvang, b.o.b. en putnummer, (zie detail) voorzien van mlaten ø160, waar aangegeven Ø125, 100m onder putrand. Zie voor afstelhoogte putkoppn putdekseelhoogten op dit blad
	Prefab betonnen RWA-put Ø800 met 0.60m zandvang, b.o.b. en putnummer, (zie detail) voorzien van mlaten ø160, waar aangegeven Ø125, 100m onder putrand. Zie voor afstelhoogte putkoppn putdekseelhoogten op dit blad
	Rwa PVC afsluikap Ø125
	Dwa hoofdrool PVC Ø250 met stroomrichting en strenging en een bovennilaat Ø125, zie detail verloopstuk
	Kunststof Dwa-put Ø800 mv met stroomprofiel, b.o.b. en putnummer, (zie detail) voorzien van mlaten ø160, waar aangegeven Ø125, 100m onder putrand. Zie voor afstelhoogte putkoppn putdekseelhoogten op dit blad
	Dwa huusaansluiting PVC Ø160
	Dwa huusaansluiting PVC Ø125
	Dwa PVC afsluikap Ø160
	Rwa hoofdrool beton Ø400, dicht zetten middels een schildmuur of betondeksel
	Trottoirkolk, type TRK 4.717
	Trottoirkolk, type TRK 4.718
	Trottoirkolk, type TRK 2020
	Straatkolk, type STR 3545
	Straatkolk, type STR 937.7
<u>Drainage</u>	
	Drainage 1 b.v. cunet Ø80, met polypropyleen omhulung
	Drainage 1 b.v. piepen Ø80 met polypropyleen omhulung
	Drainage afsluikap
<u>Op hoogte stellen</u>	
	Dwa putkoppn met nummering
	Rwa putkoppn (put verkan) met nummering
<u>Nuisvoorzieningen</u>	
<u>Op hoogte stellen</u>	
	Brandkraan
	Straatpoel, afsluikap water
<u>Meubilair</u>	
	Beton poel (uit werk vrikomend)
	Verkeersbord met RVV nummering
	Lichtmast door derden
<u>Op hoogte stellen</u>	
	Boomkrans lateraal 1500x1500 (zie detail)
<u>Wegmarkering</u>	
	Onderbroken bejning 1000-1000 van bss kf wit
	Verkeerstegel met driehoek Ø500x800
	30km figuratie van witte wegvverf