

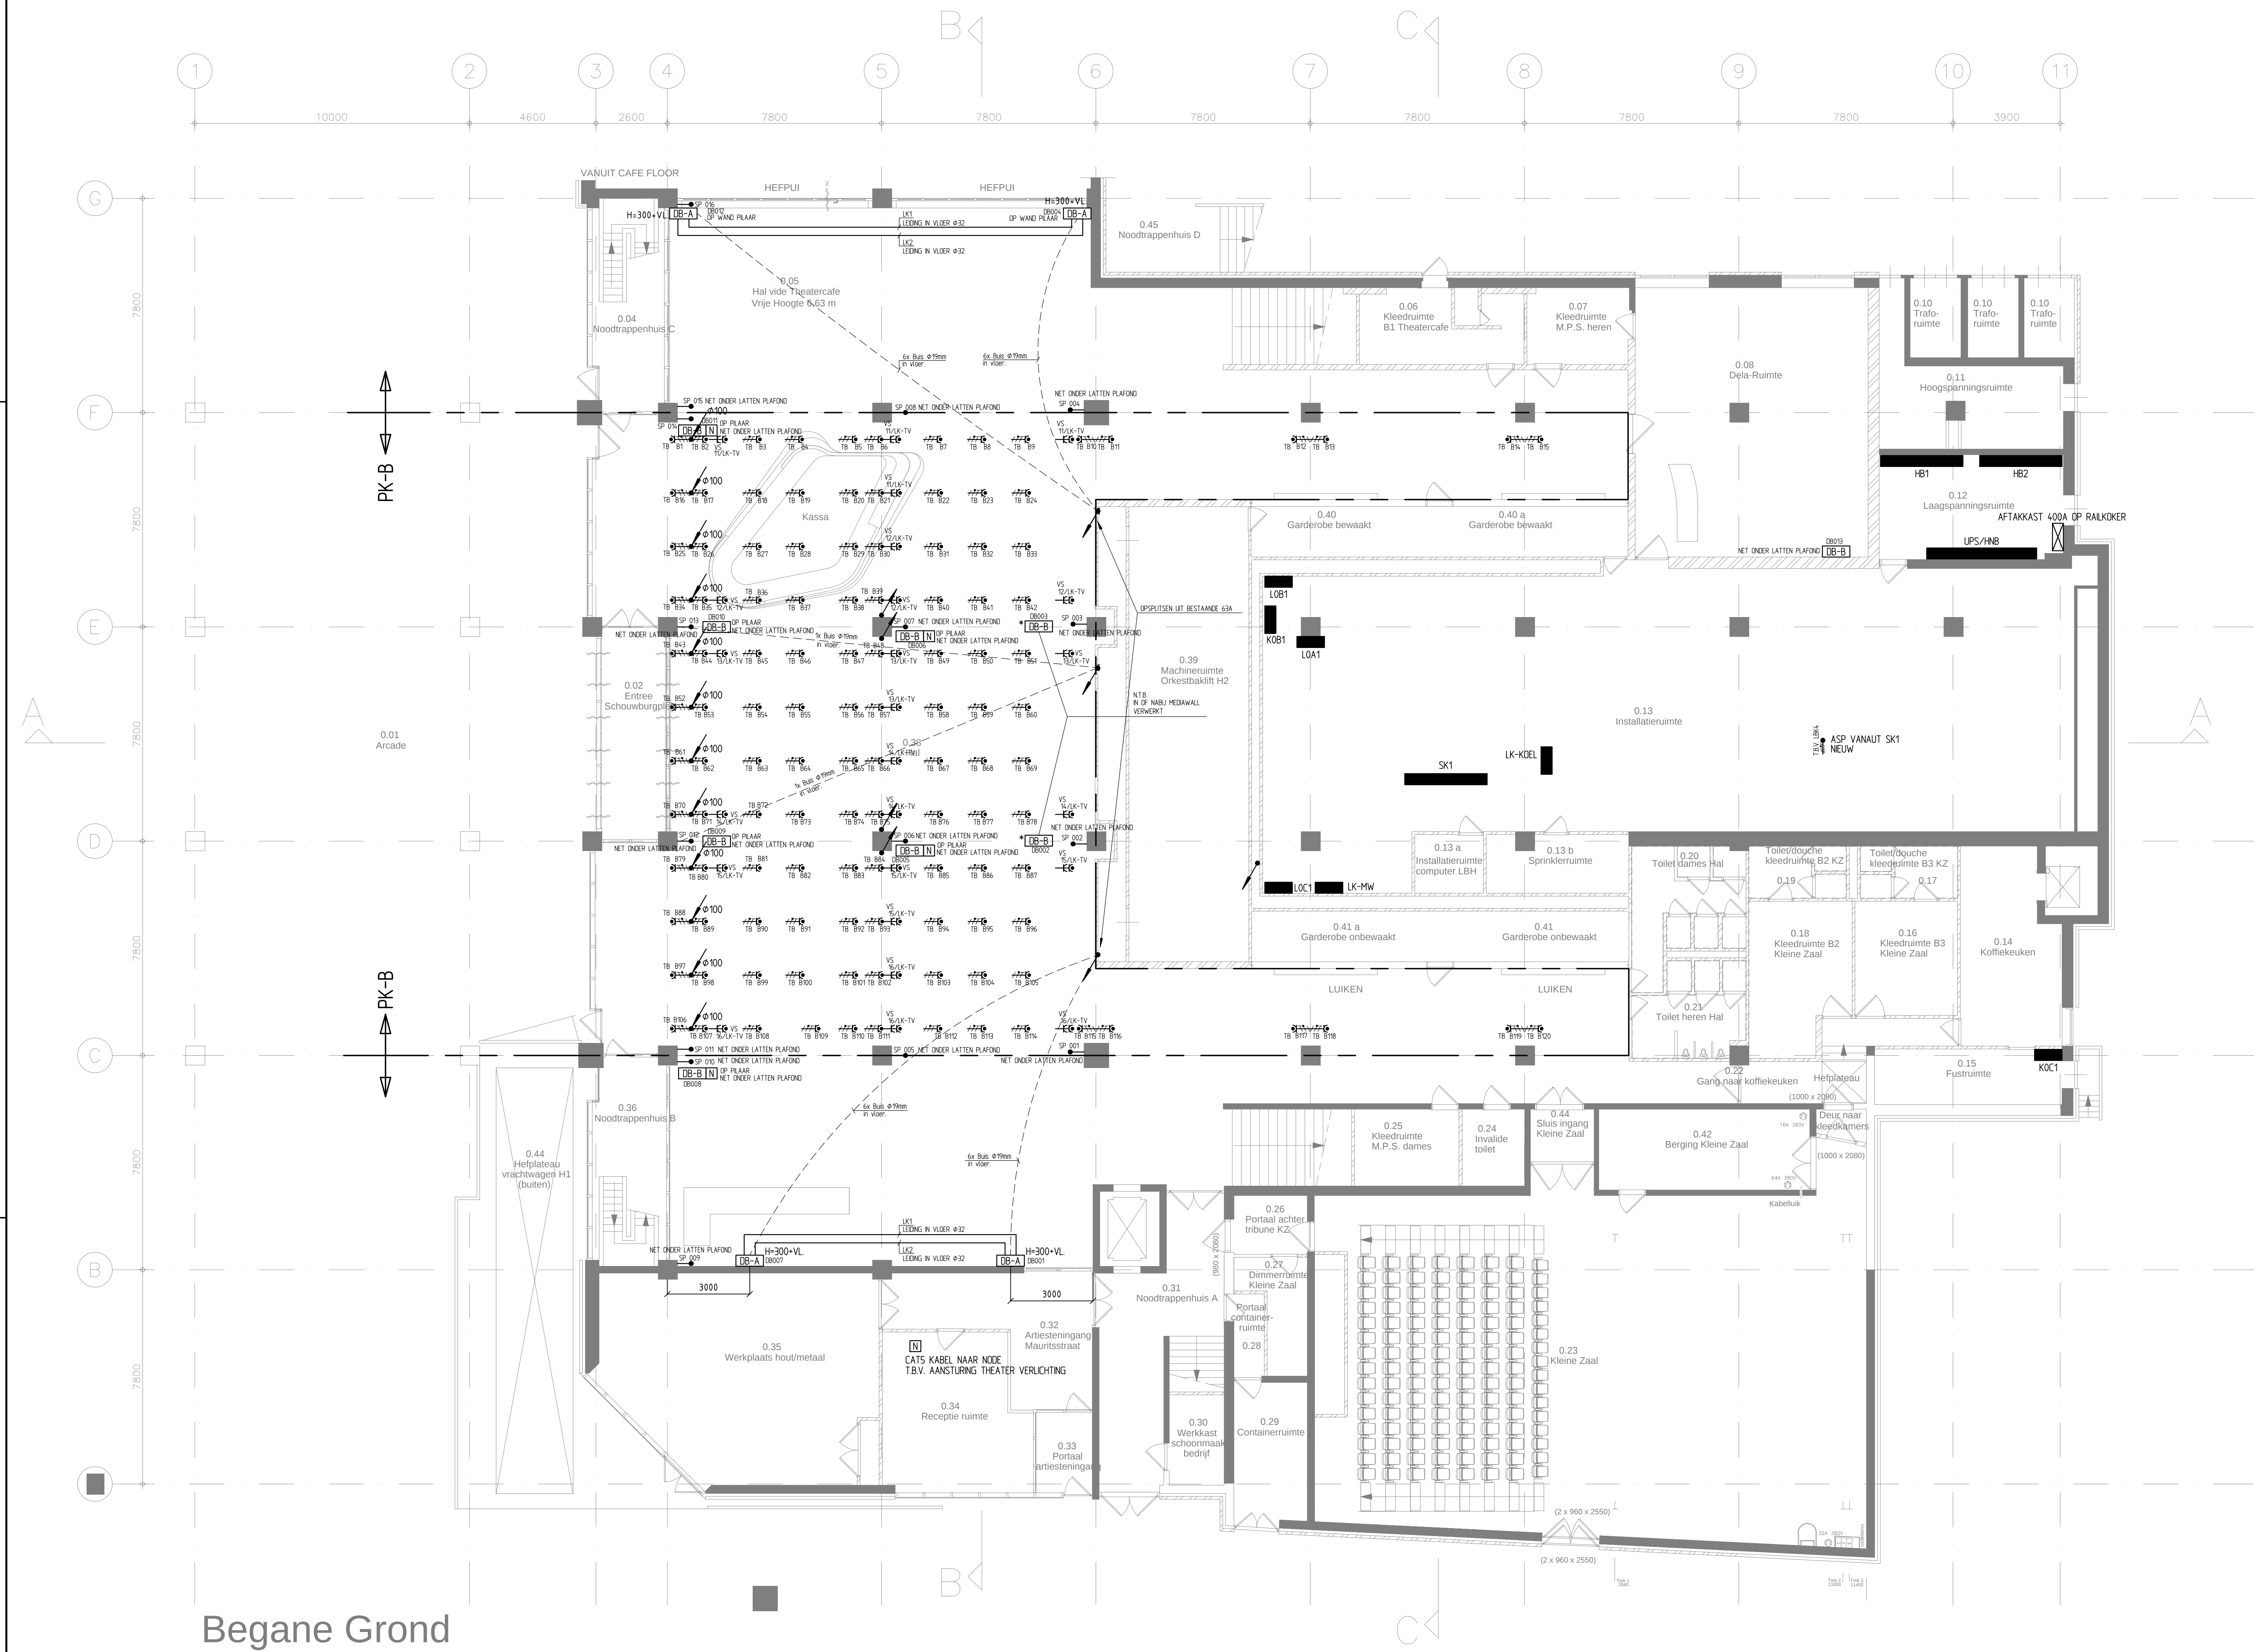


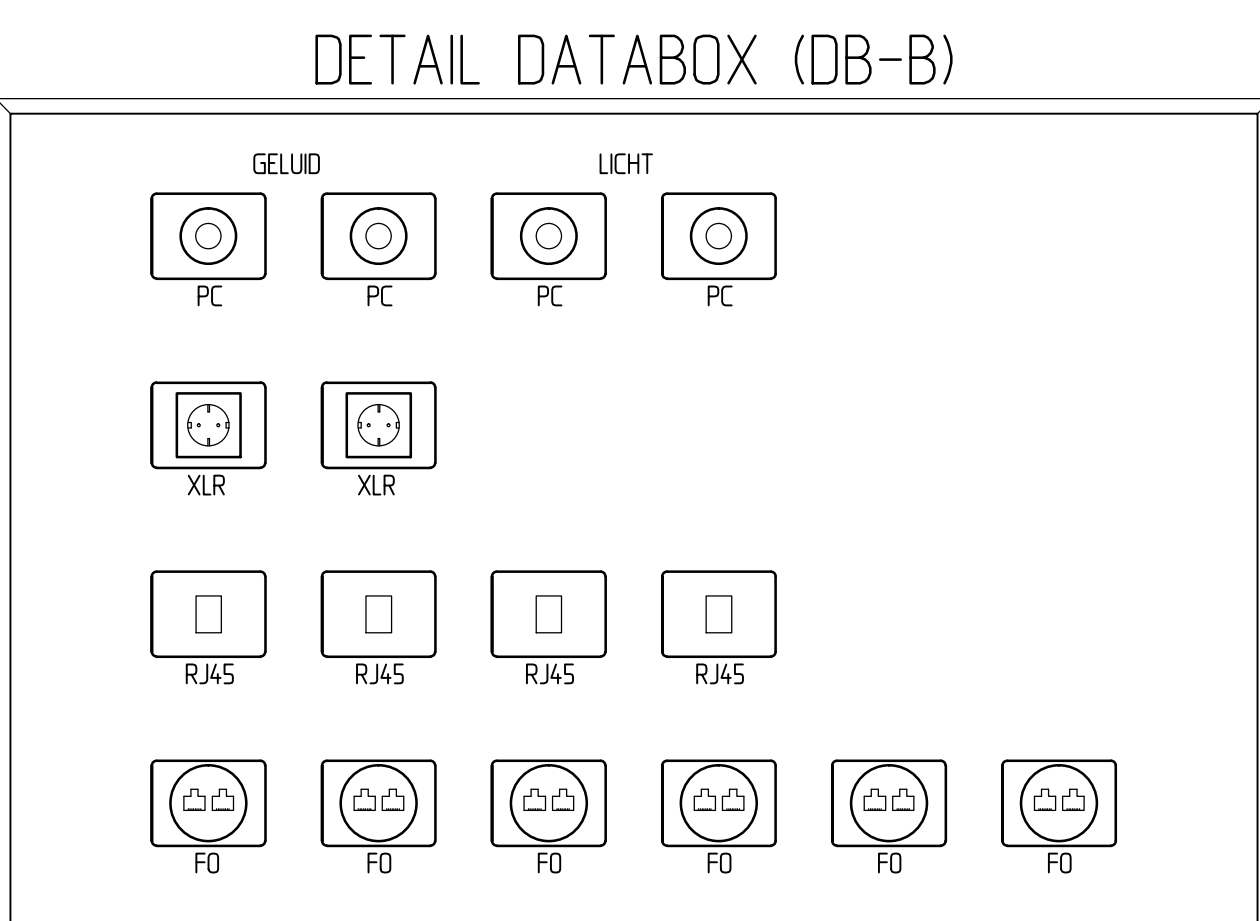

Begane Grond

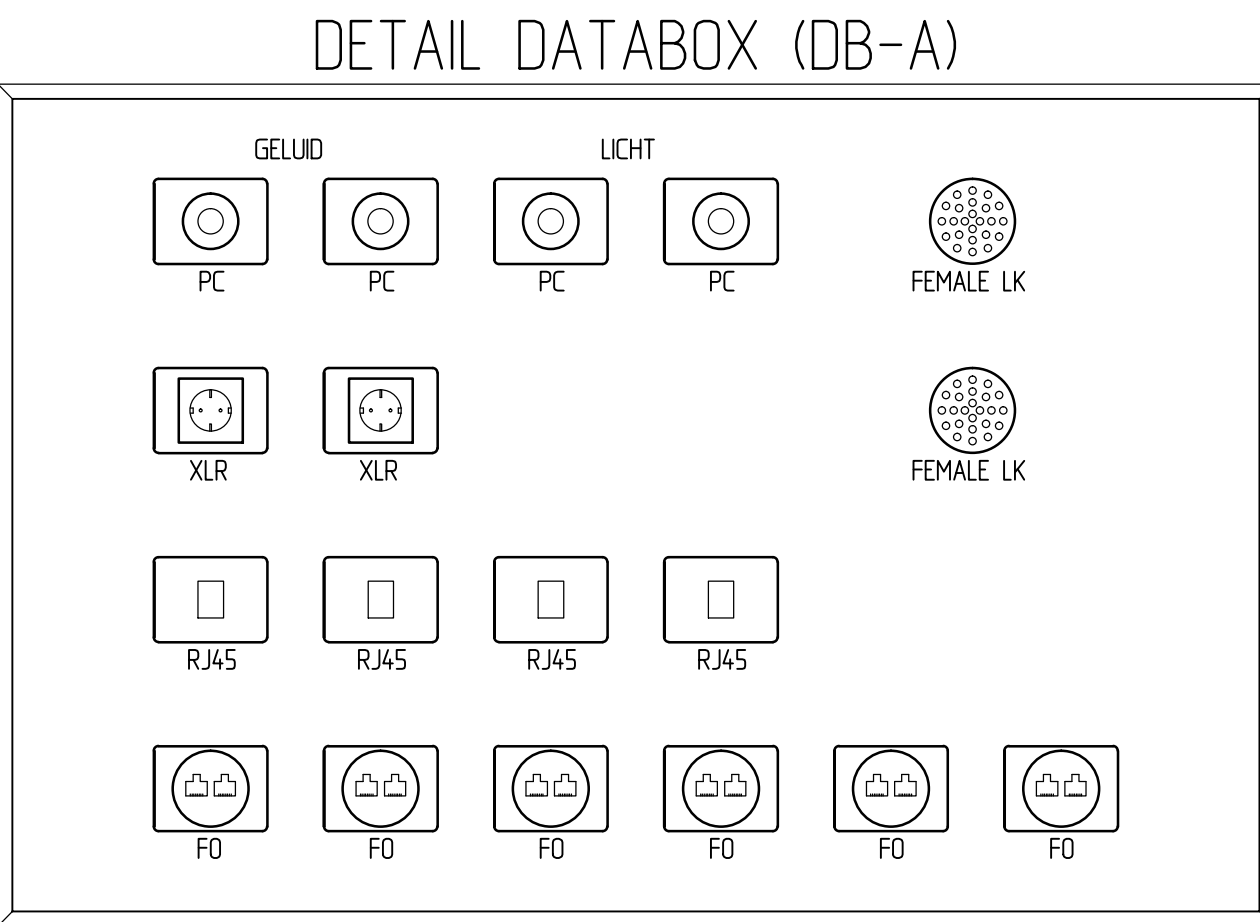

DATABOX:


- 1x16A geluid Verdeelt over 2x Neulrik Power (ON)
- 1x licht Verdeelt over 2x Neulrik Power (ON)
- 2x XLR3 (Neulrik)
- 4x RJ45 (Neulrik Ethercon)
- 6x fibre optic 6x Neulrik Optical Con)
- Afmetingen nader te bepalen.

RENOVOOL:

- vs Contactdoos tweevoudig Schuko, boven plafond t.b.v. Theaterbelichting
- ts CEE-form 16A eenfase, boven plafond t.b.v. Theaterbelichting

OPMERKING:

- CEE-FORM WCD VS EN TB MONTEREN AAN ONDERZIJDE DRAADGOOT.
- TB UITVOERING ZWART.
- * **TS-B** - IN WAND VAN MEDIA WALL / (RAL KLEUR NADER OPTIE KRIJGEN) IN KLEUR VAN GEKOZEN TAPIJT
- TS-B** - RAL 7044

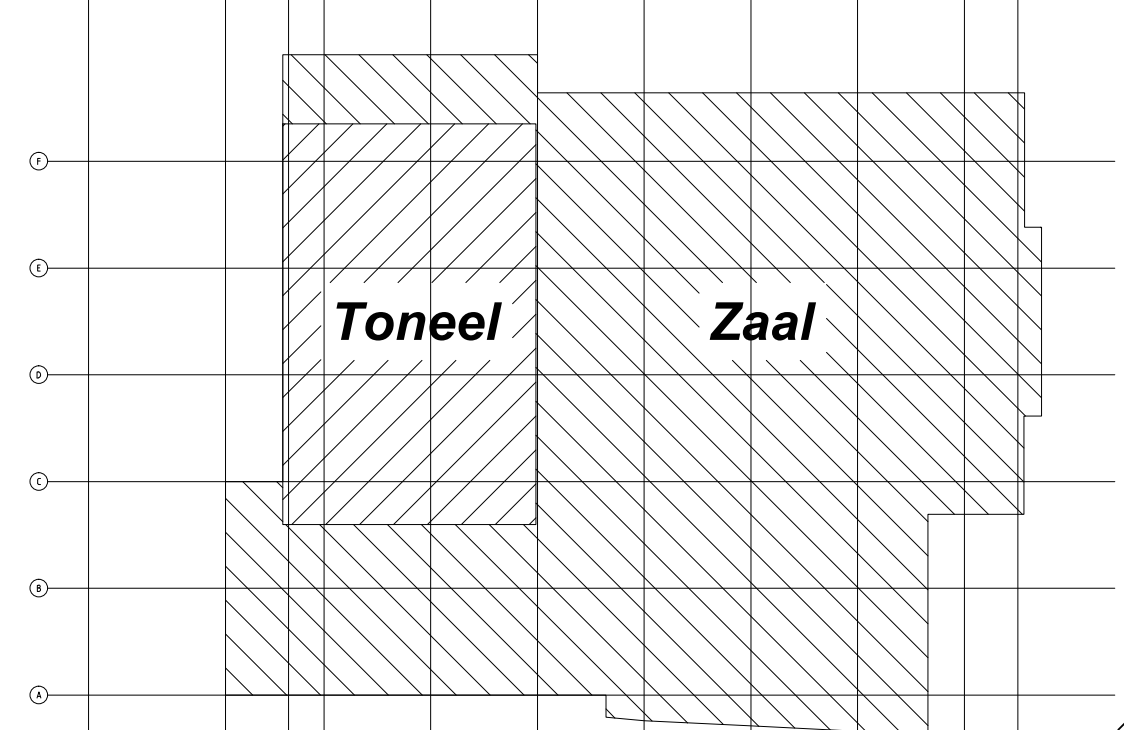

C	200410	Wijziging n.v.v. uitbreiding architect	DD	NvdD
B	310310	Wijziging n.v.v. uitbreiding architect	DD	NvdD
A	150310	Wijziging n.v.v. uitbreiding architect	DD	NvdD
Wijz.	Datum:	Omschrijving:	Get.:	Get.:
STEEGMAN Installatietechniek				
Fruitweg 232 2525 KJ Den Haag Tel.:070 445 55 55 Fax:070 445 55 44				
Schouwburg Schouwburgplein 25 Rotterdam			ONTWERP TEKENING	
Bijzonderheden: Theaterbelichting & geluid installaties Begane grond			Get.: SP	Schaal: 1:100
			Get.: JH	Datum: 23-02-2010
			Projectnr.: 091432J	Tek.nr.: 101A