


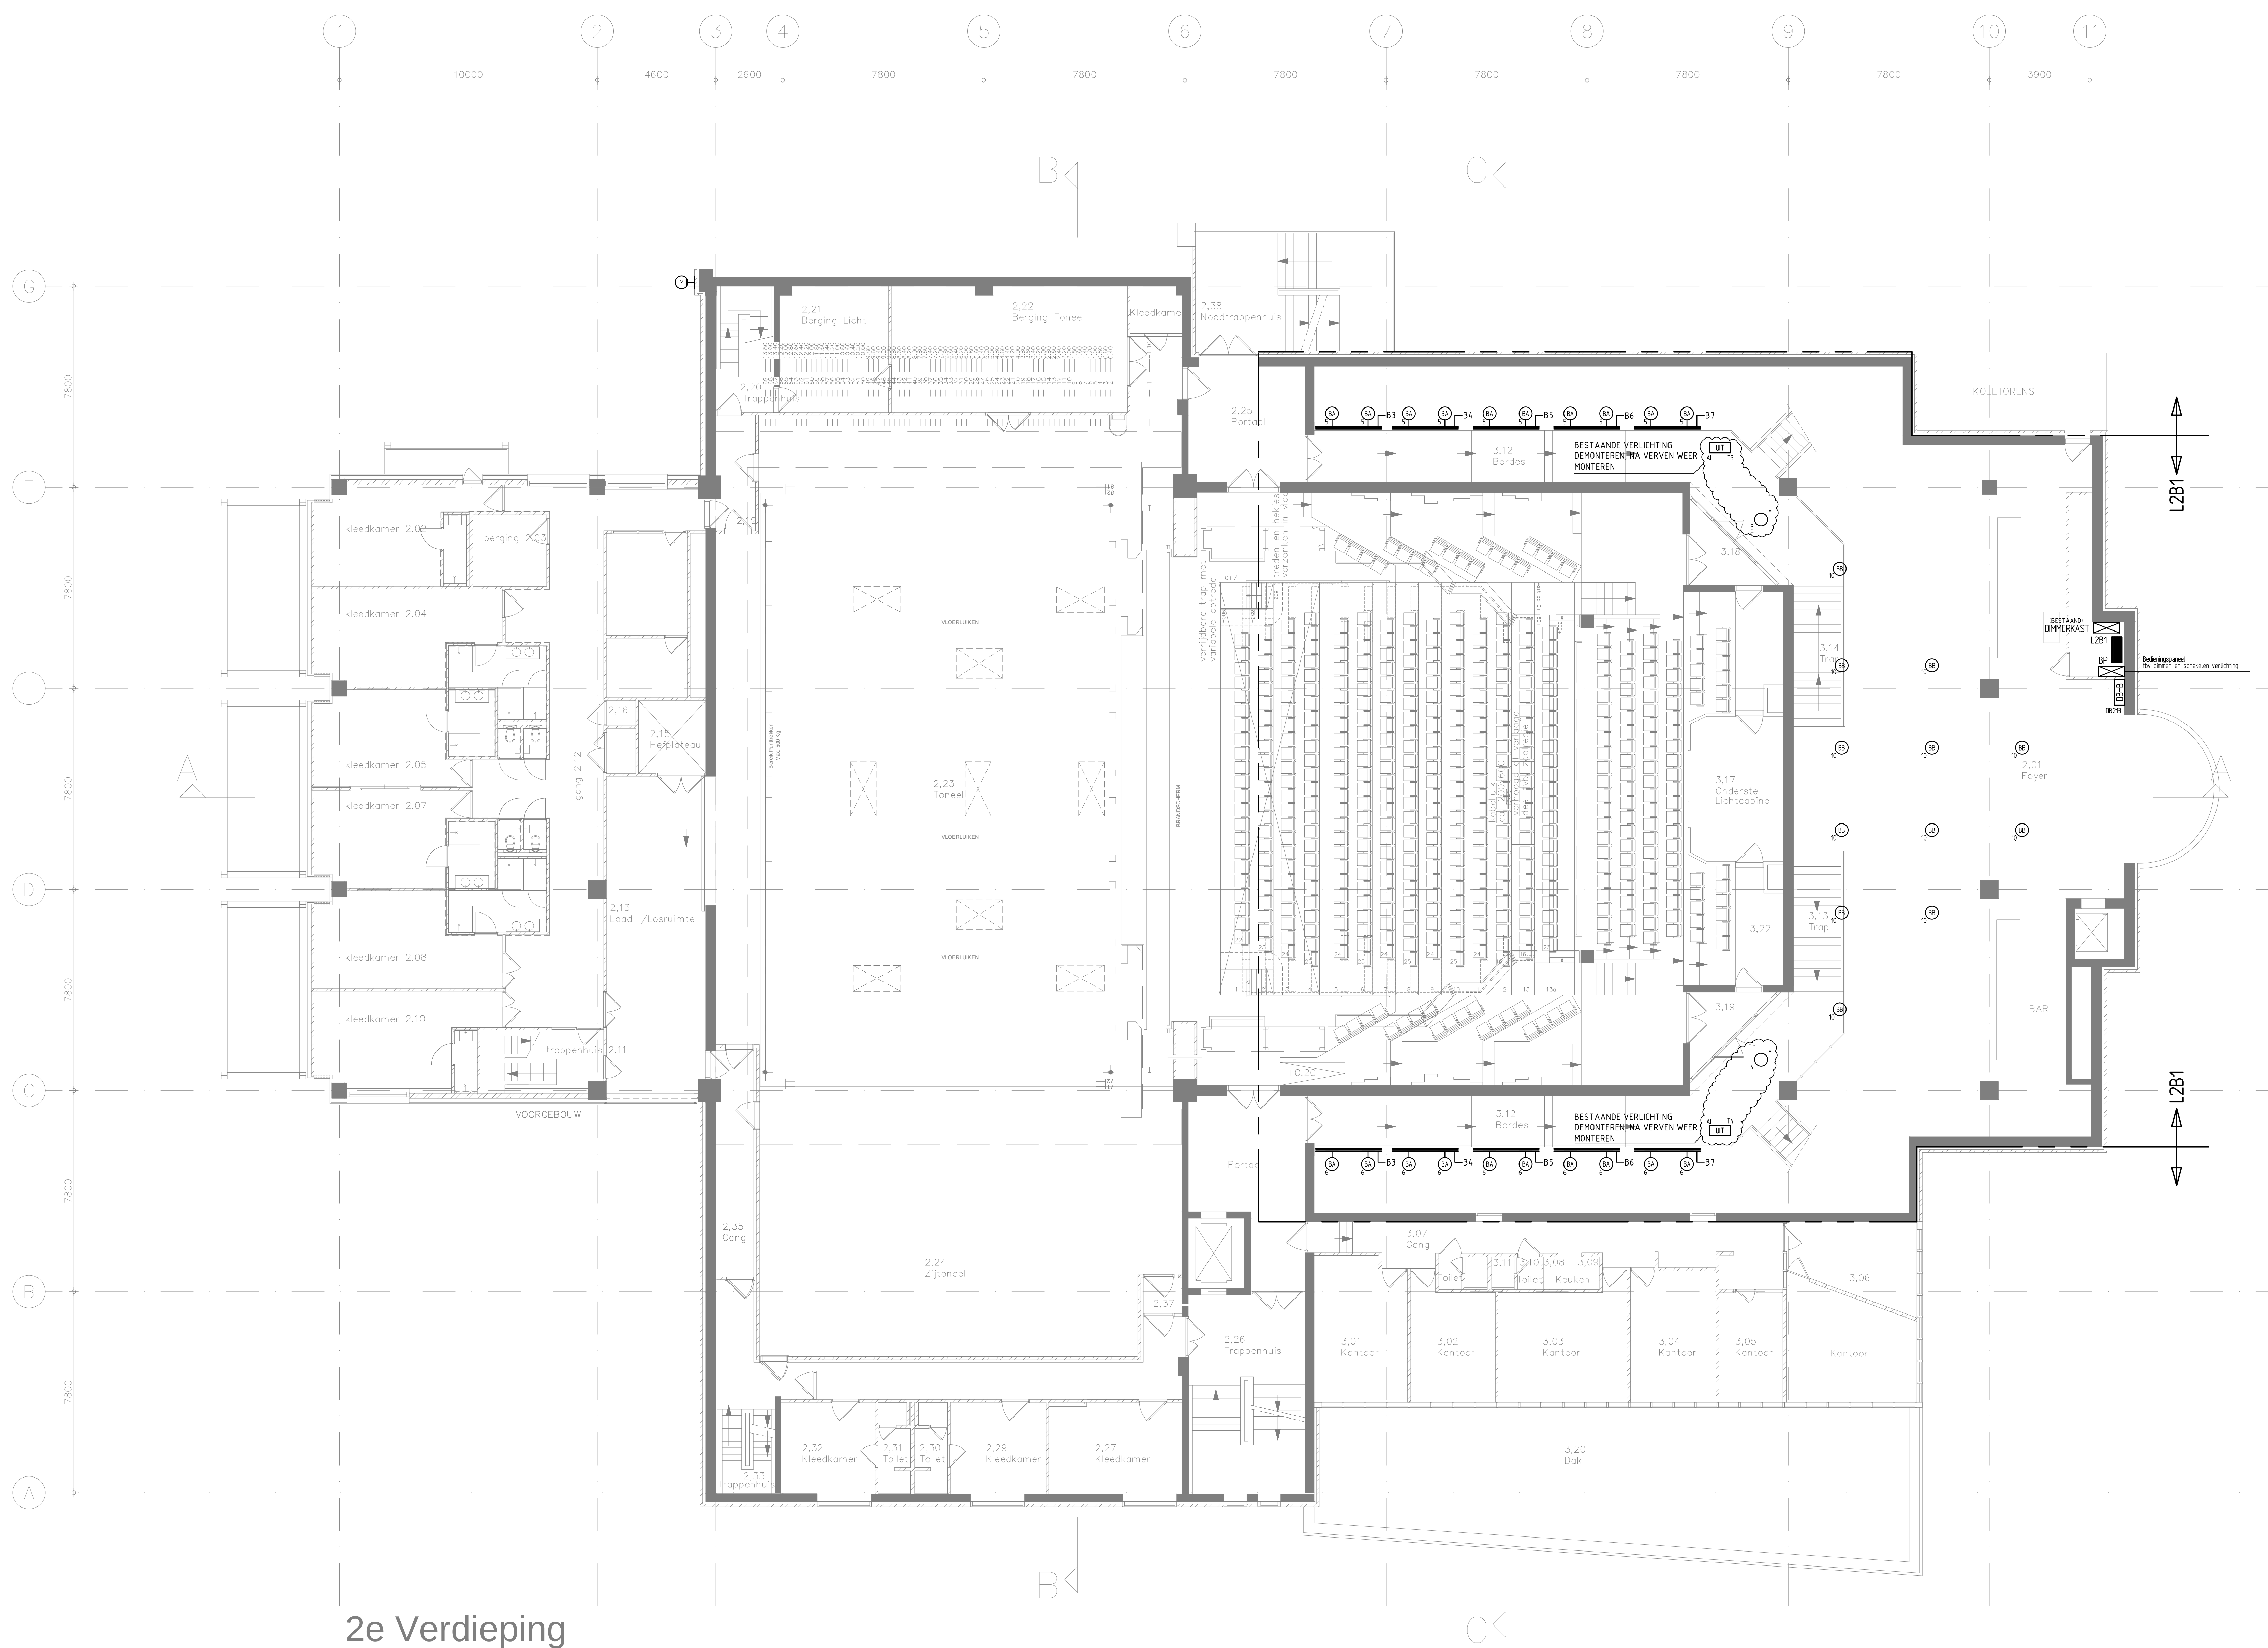

M:\ROTTERDAM\Schouwburgplein 25 Schouwburg\Uitgaand\2010-04-22_Bestek-2010-04-20\091432J_103-203-303.dwg