


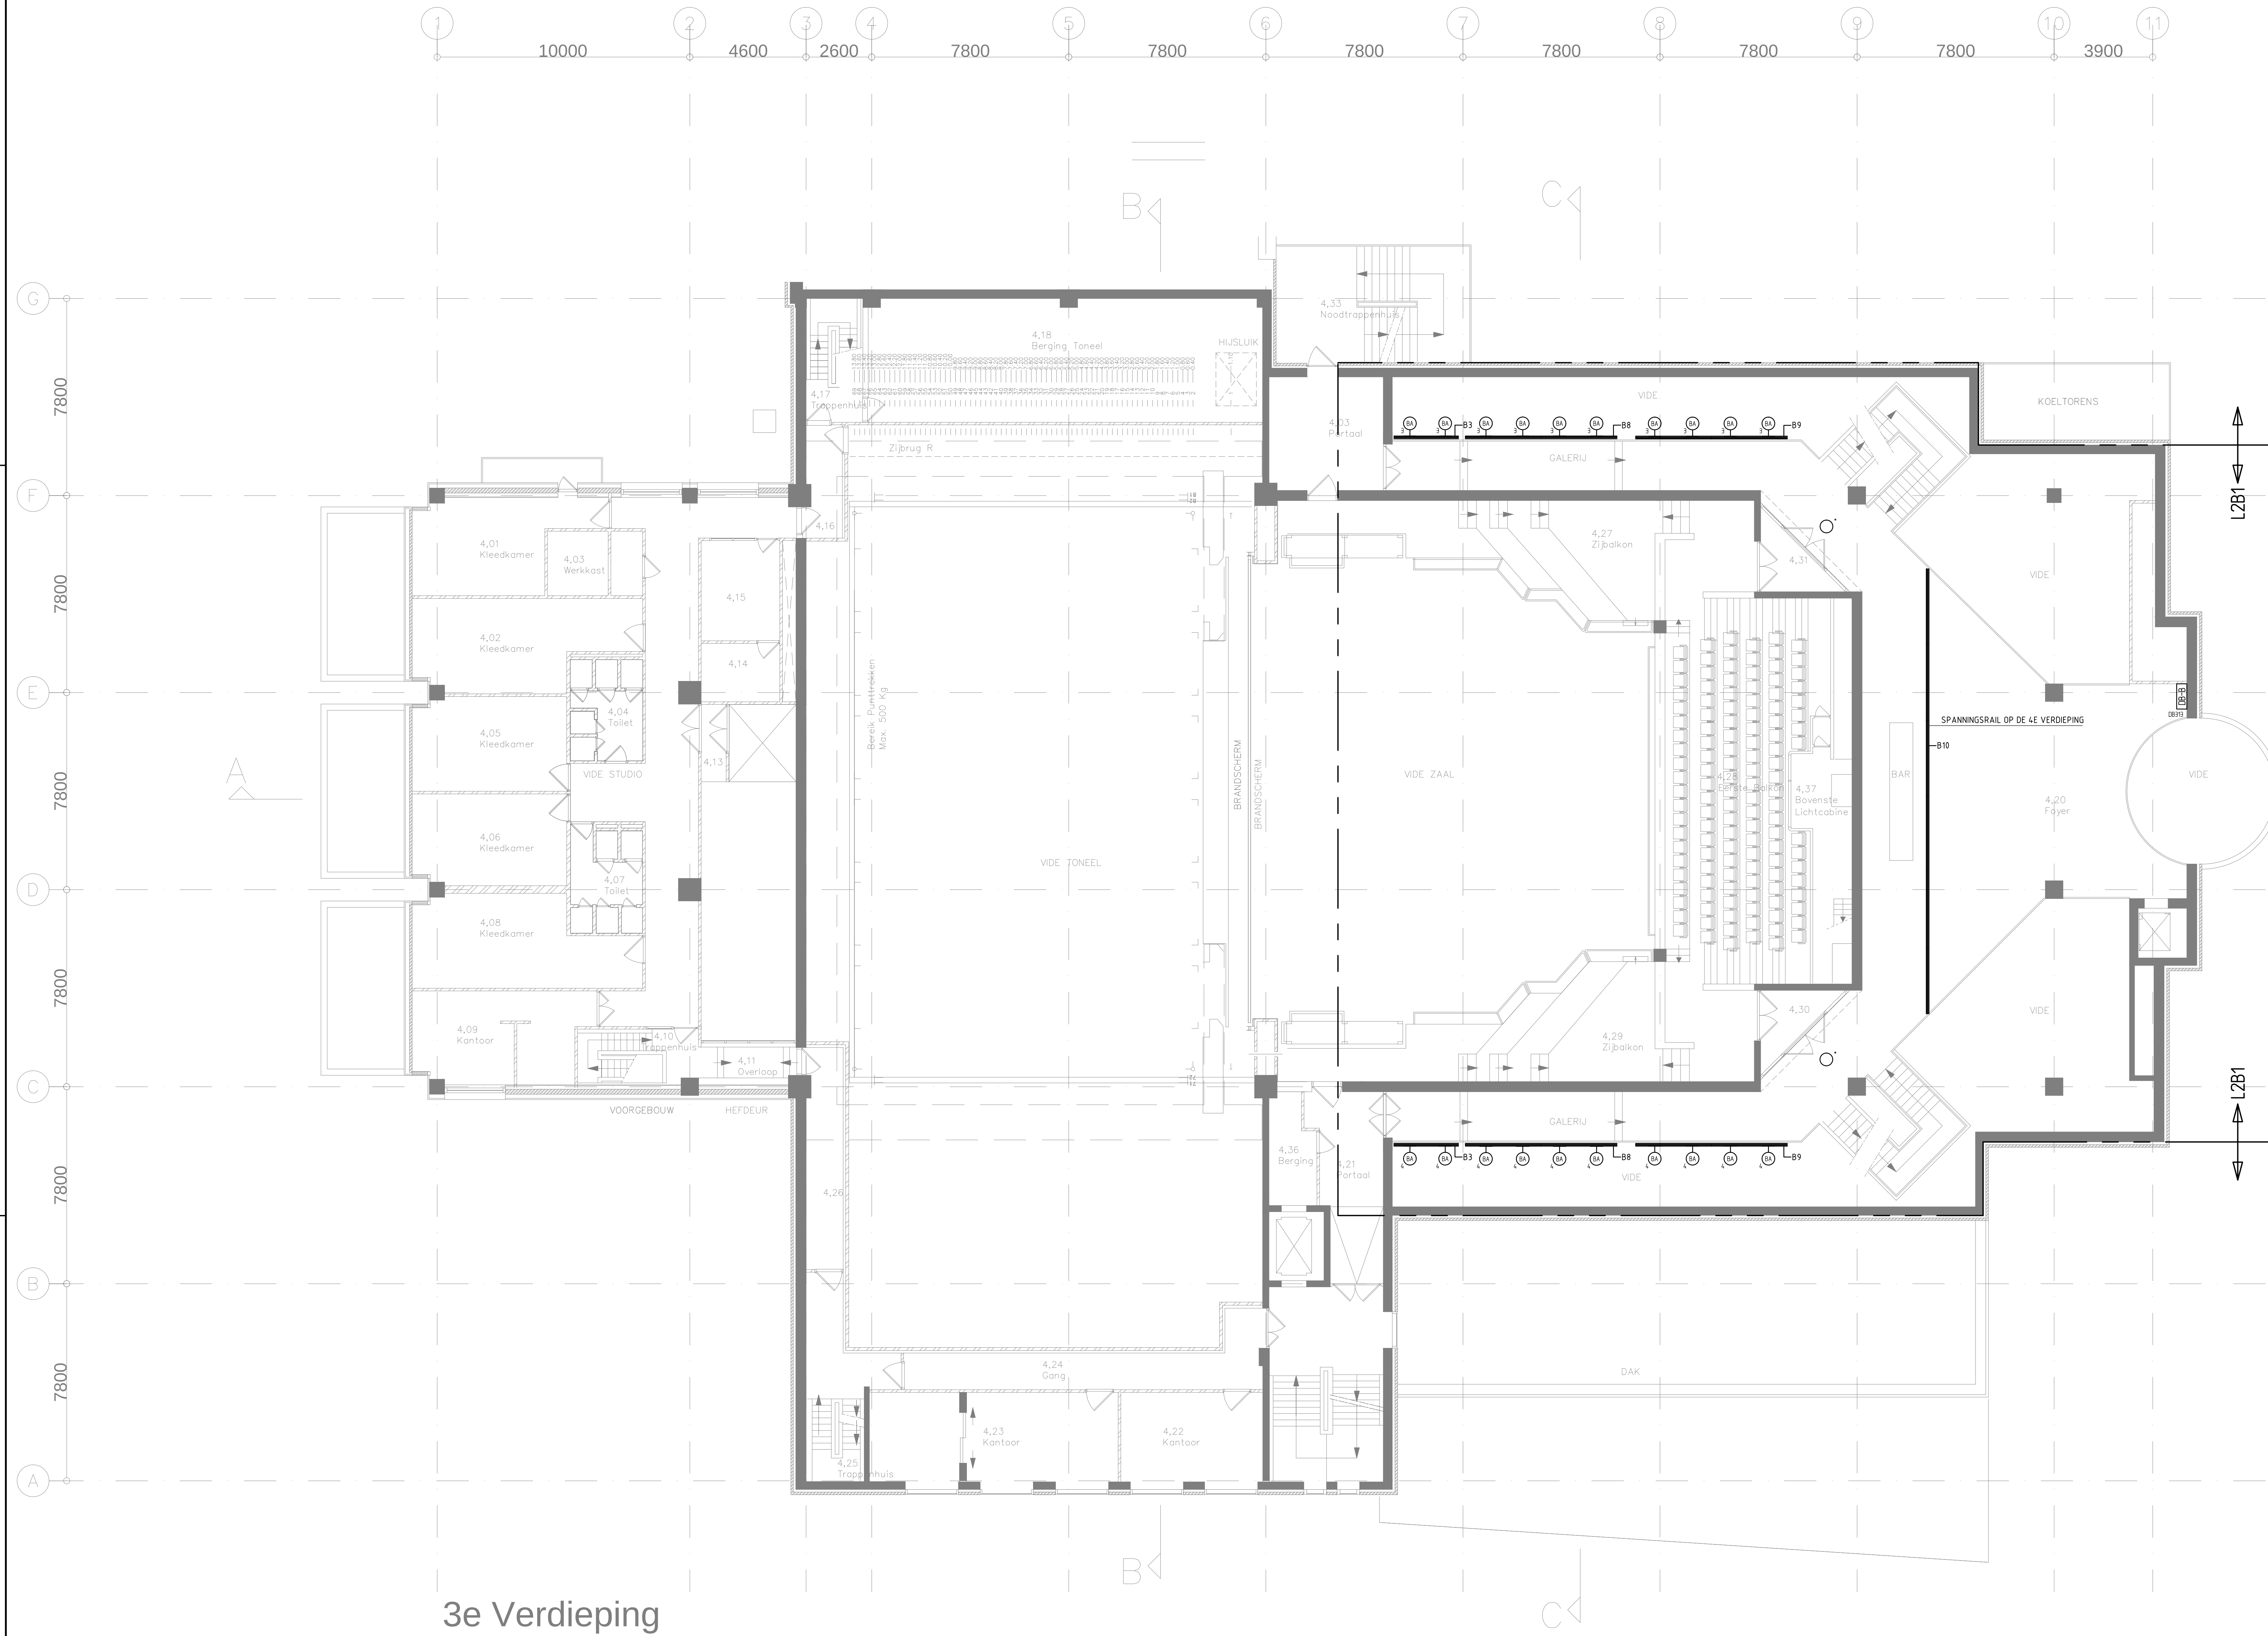

M:\ROTTERDAM\Schouwburgplein 25 Schouwburg\Uitvoering\2010-04-22_Bestek-2010-04-20\091432J-104-204-304.d