


RENVOL

SB - WCD SERVICE BALIE


TH - WCD CEE-FORM 32A + SLOT, T.B.V. TUDELLIKE HORECA

DV - WCD CEE-FORM 32A + SLOT, T.B.V. TUDELLIKE HORECA

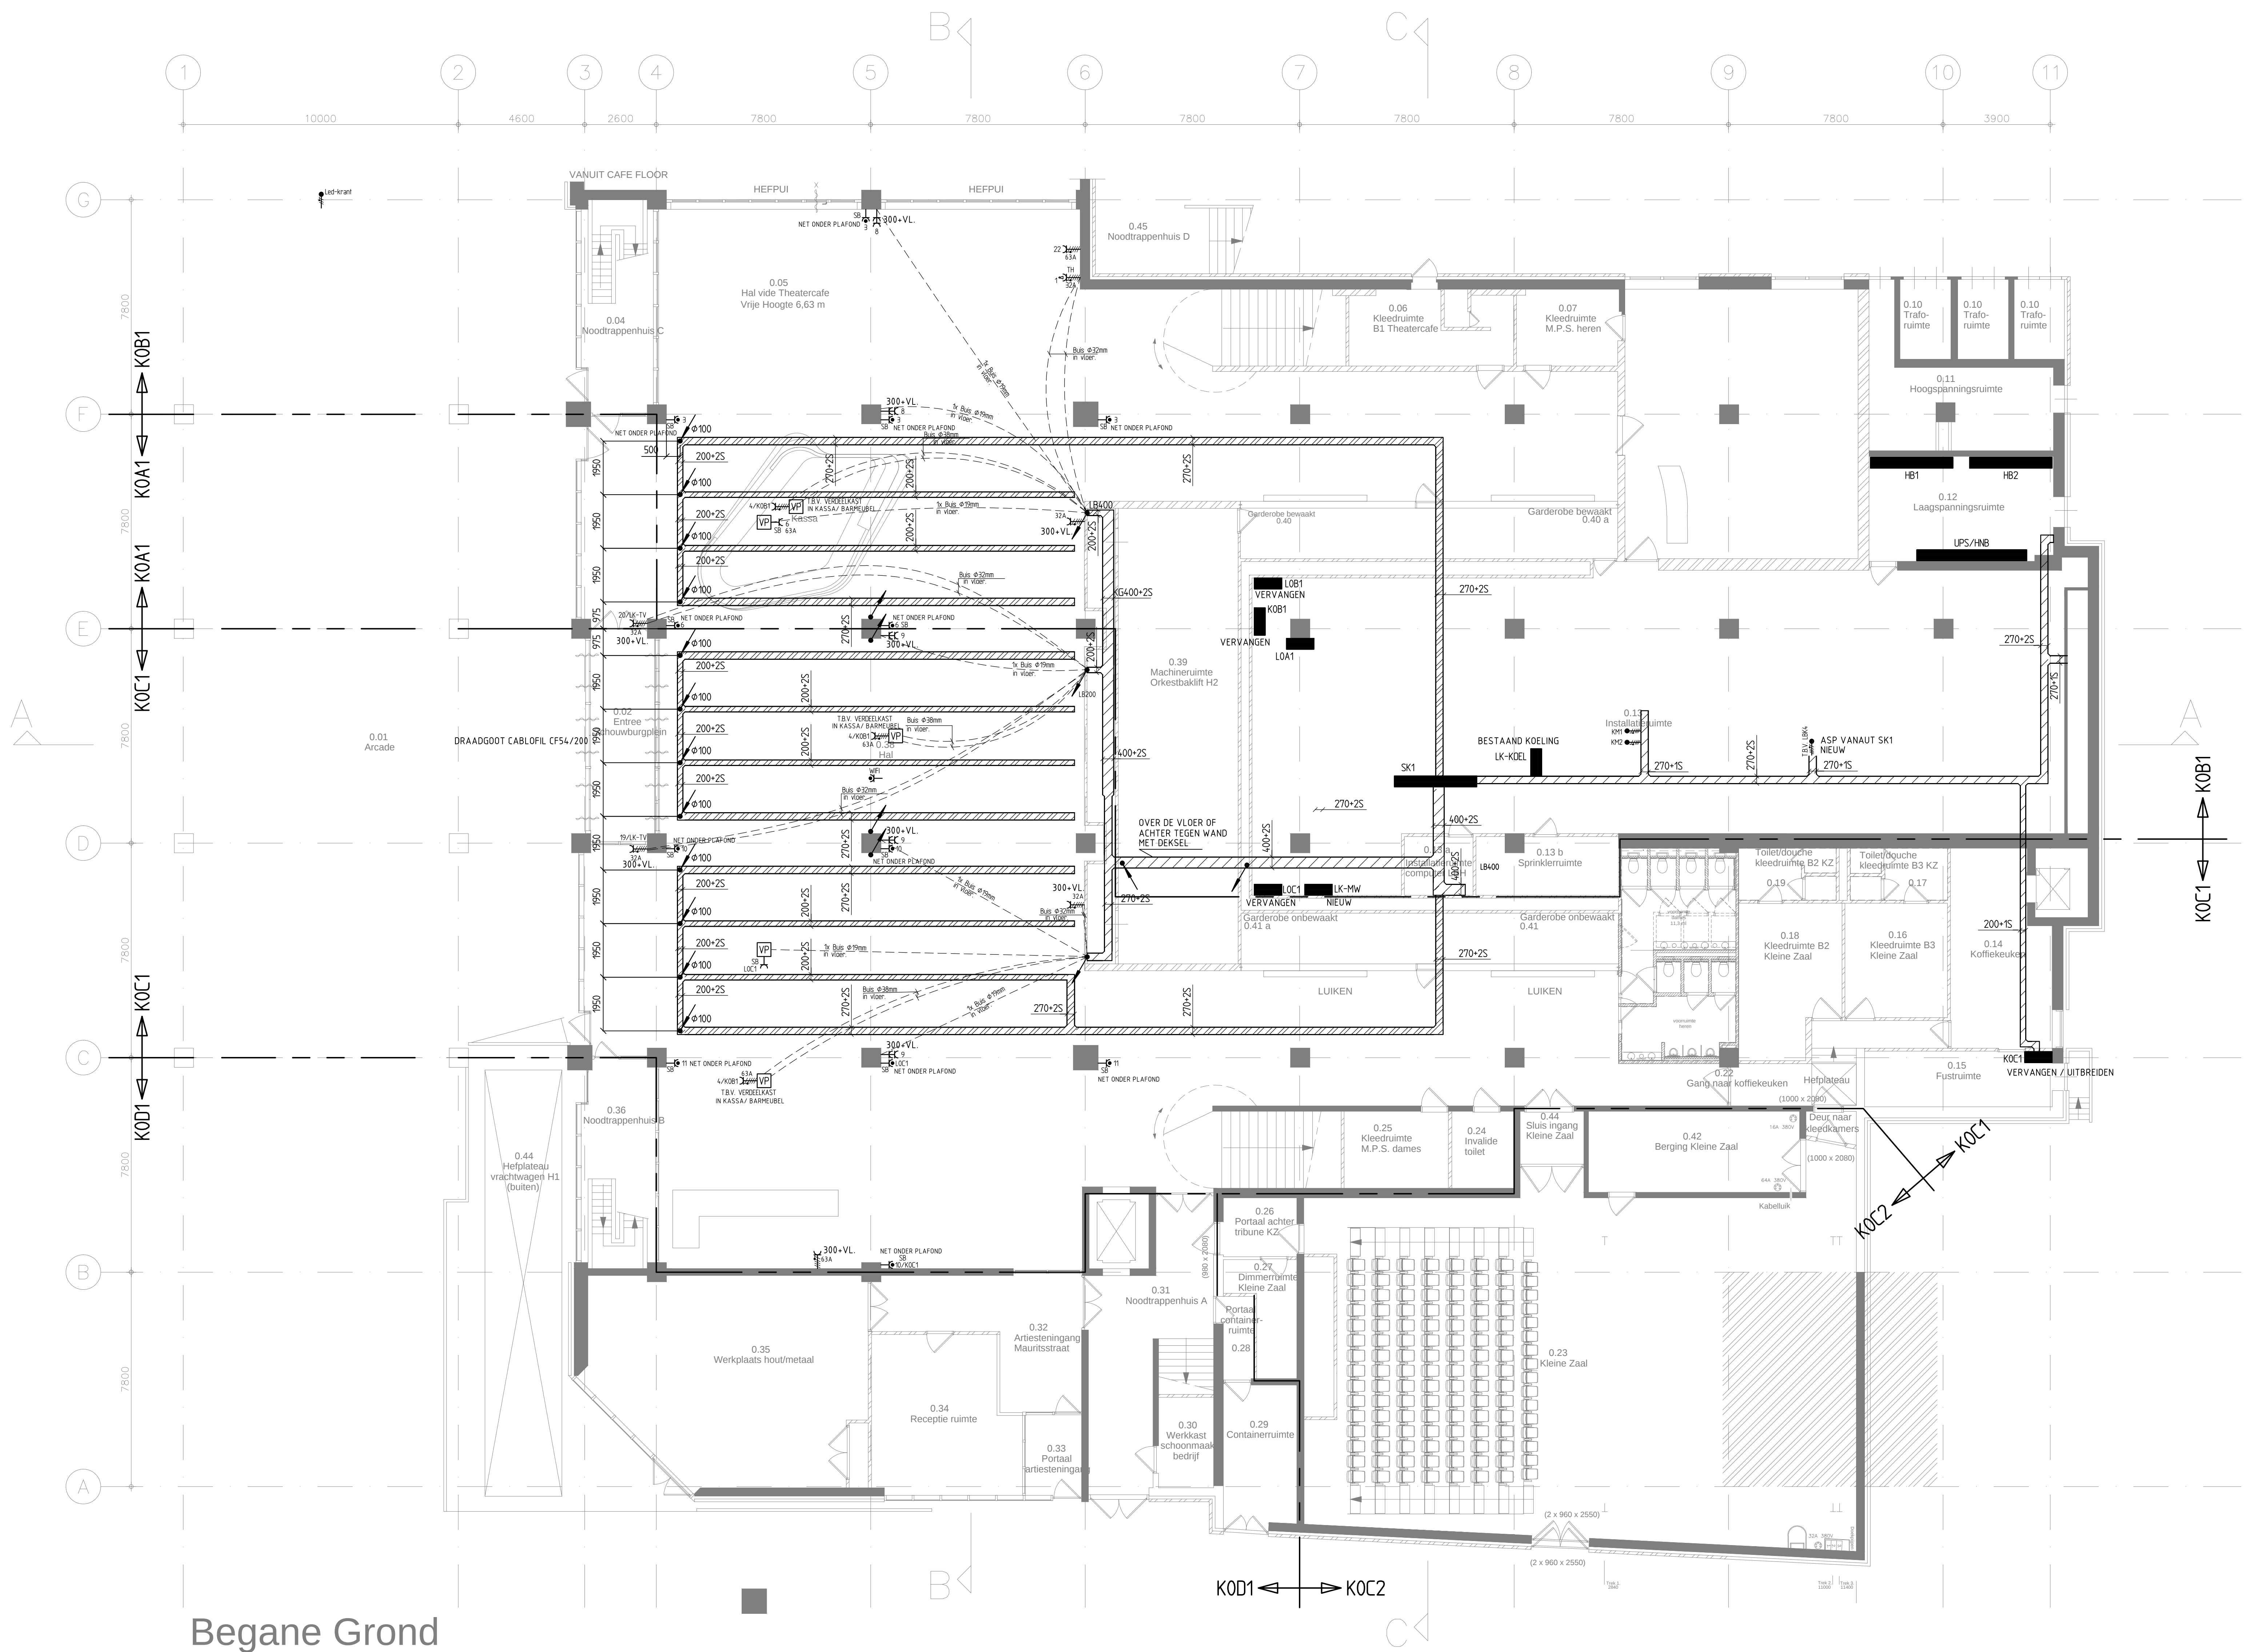

OPMERKING:

- WCD wifi is ten behoeve van de draadloze dataverbindingen van de satellietbalies.
- VP is een bouwkundige vloerpot, afmetingen en exacte positie nog nader te bepalen.
- WCD's ten behoeve van de schakelbare verlichting worden aan de onderzijde van de pilaren geplaatst en worden uitgevoerd met een slot.
- CEE-forms 32A (TH) ten behoeve van tijdelijke horecavoorzieningen worden aan de onderzijde van de pilaren geplaatst en worden uitgevoerd met een slot.
- LK-MW is de lichtkast ten behoeve van de Media Wall.
- PK is de patchkast voor data-aansluitingen van de werkpleken.
- De exacte posities van de diverse wandcontactdozen, kasten en informatiepunt moeten nog nader worden bepaald.

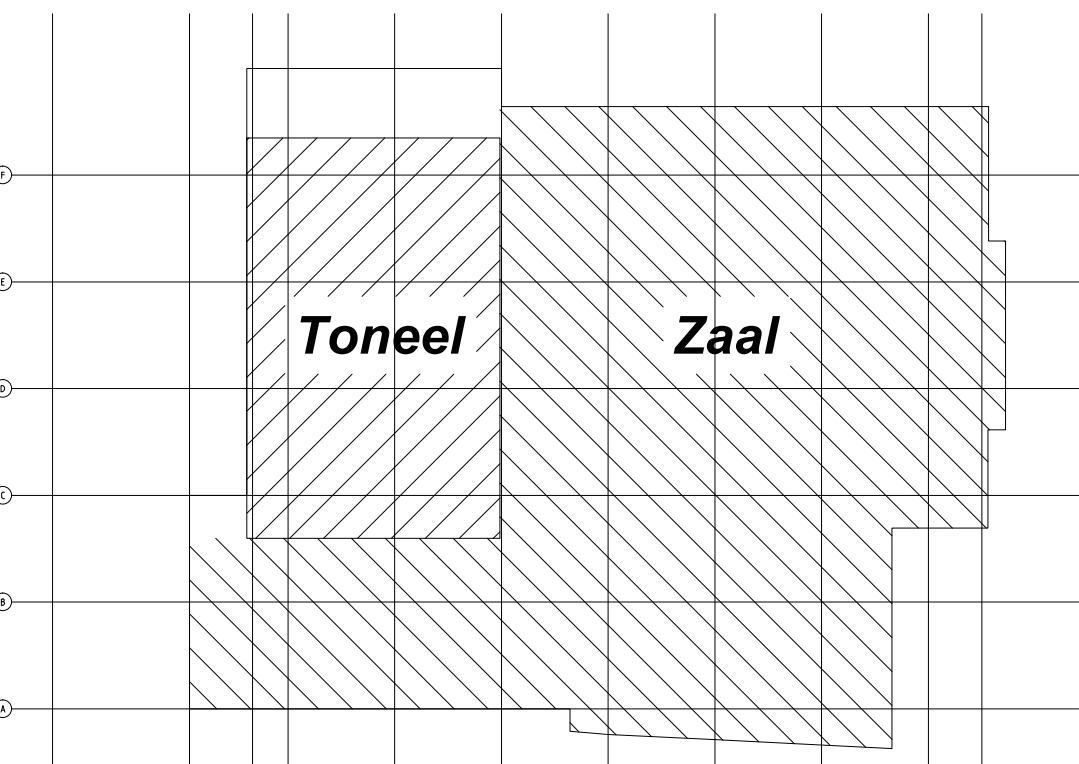

BESTEK

B	200410	Wijziging n.v.v. uitbreiding architect	DO	NvD
A	150310	Wijziging n.v.v. uitbreiding architect	DO	NvD
Wb:	Datum:	Omschrijving:	Get.:	Get.:
STEEGMAN Installatietechniek				
Fruitweg 232 2525 KJ Den Haag Tel.:070 445 55 55 Fax.:070 445 55 44				
Schouwburg Schouwburgplein 25 Rotterdam			ONTWERP TEKENING	
Bijzonderheden: Kabelgoten en krachtinstallatie Begane grond			Get.: SP Formaat: A0 Schaal: 1:100	Get.: JH Datum: 23-02-2010
			Projectnr.: 091432J	Tek.nr.: 201

M:\ROTTERDAM\Schouwburgplein 25\Schouwburg\Uitspoed\2010-04-22_Bestek-2010-04-20\091432J_101-201-301.dwg