



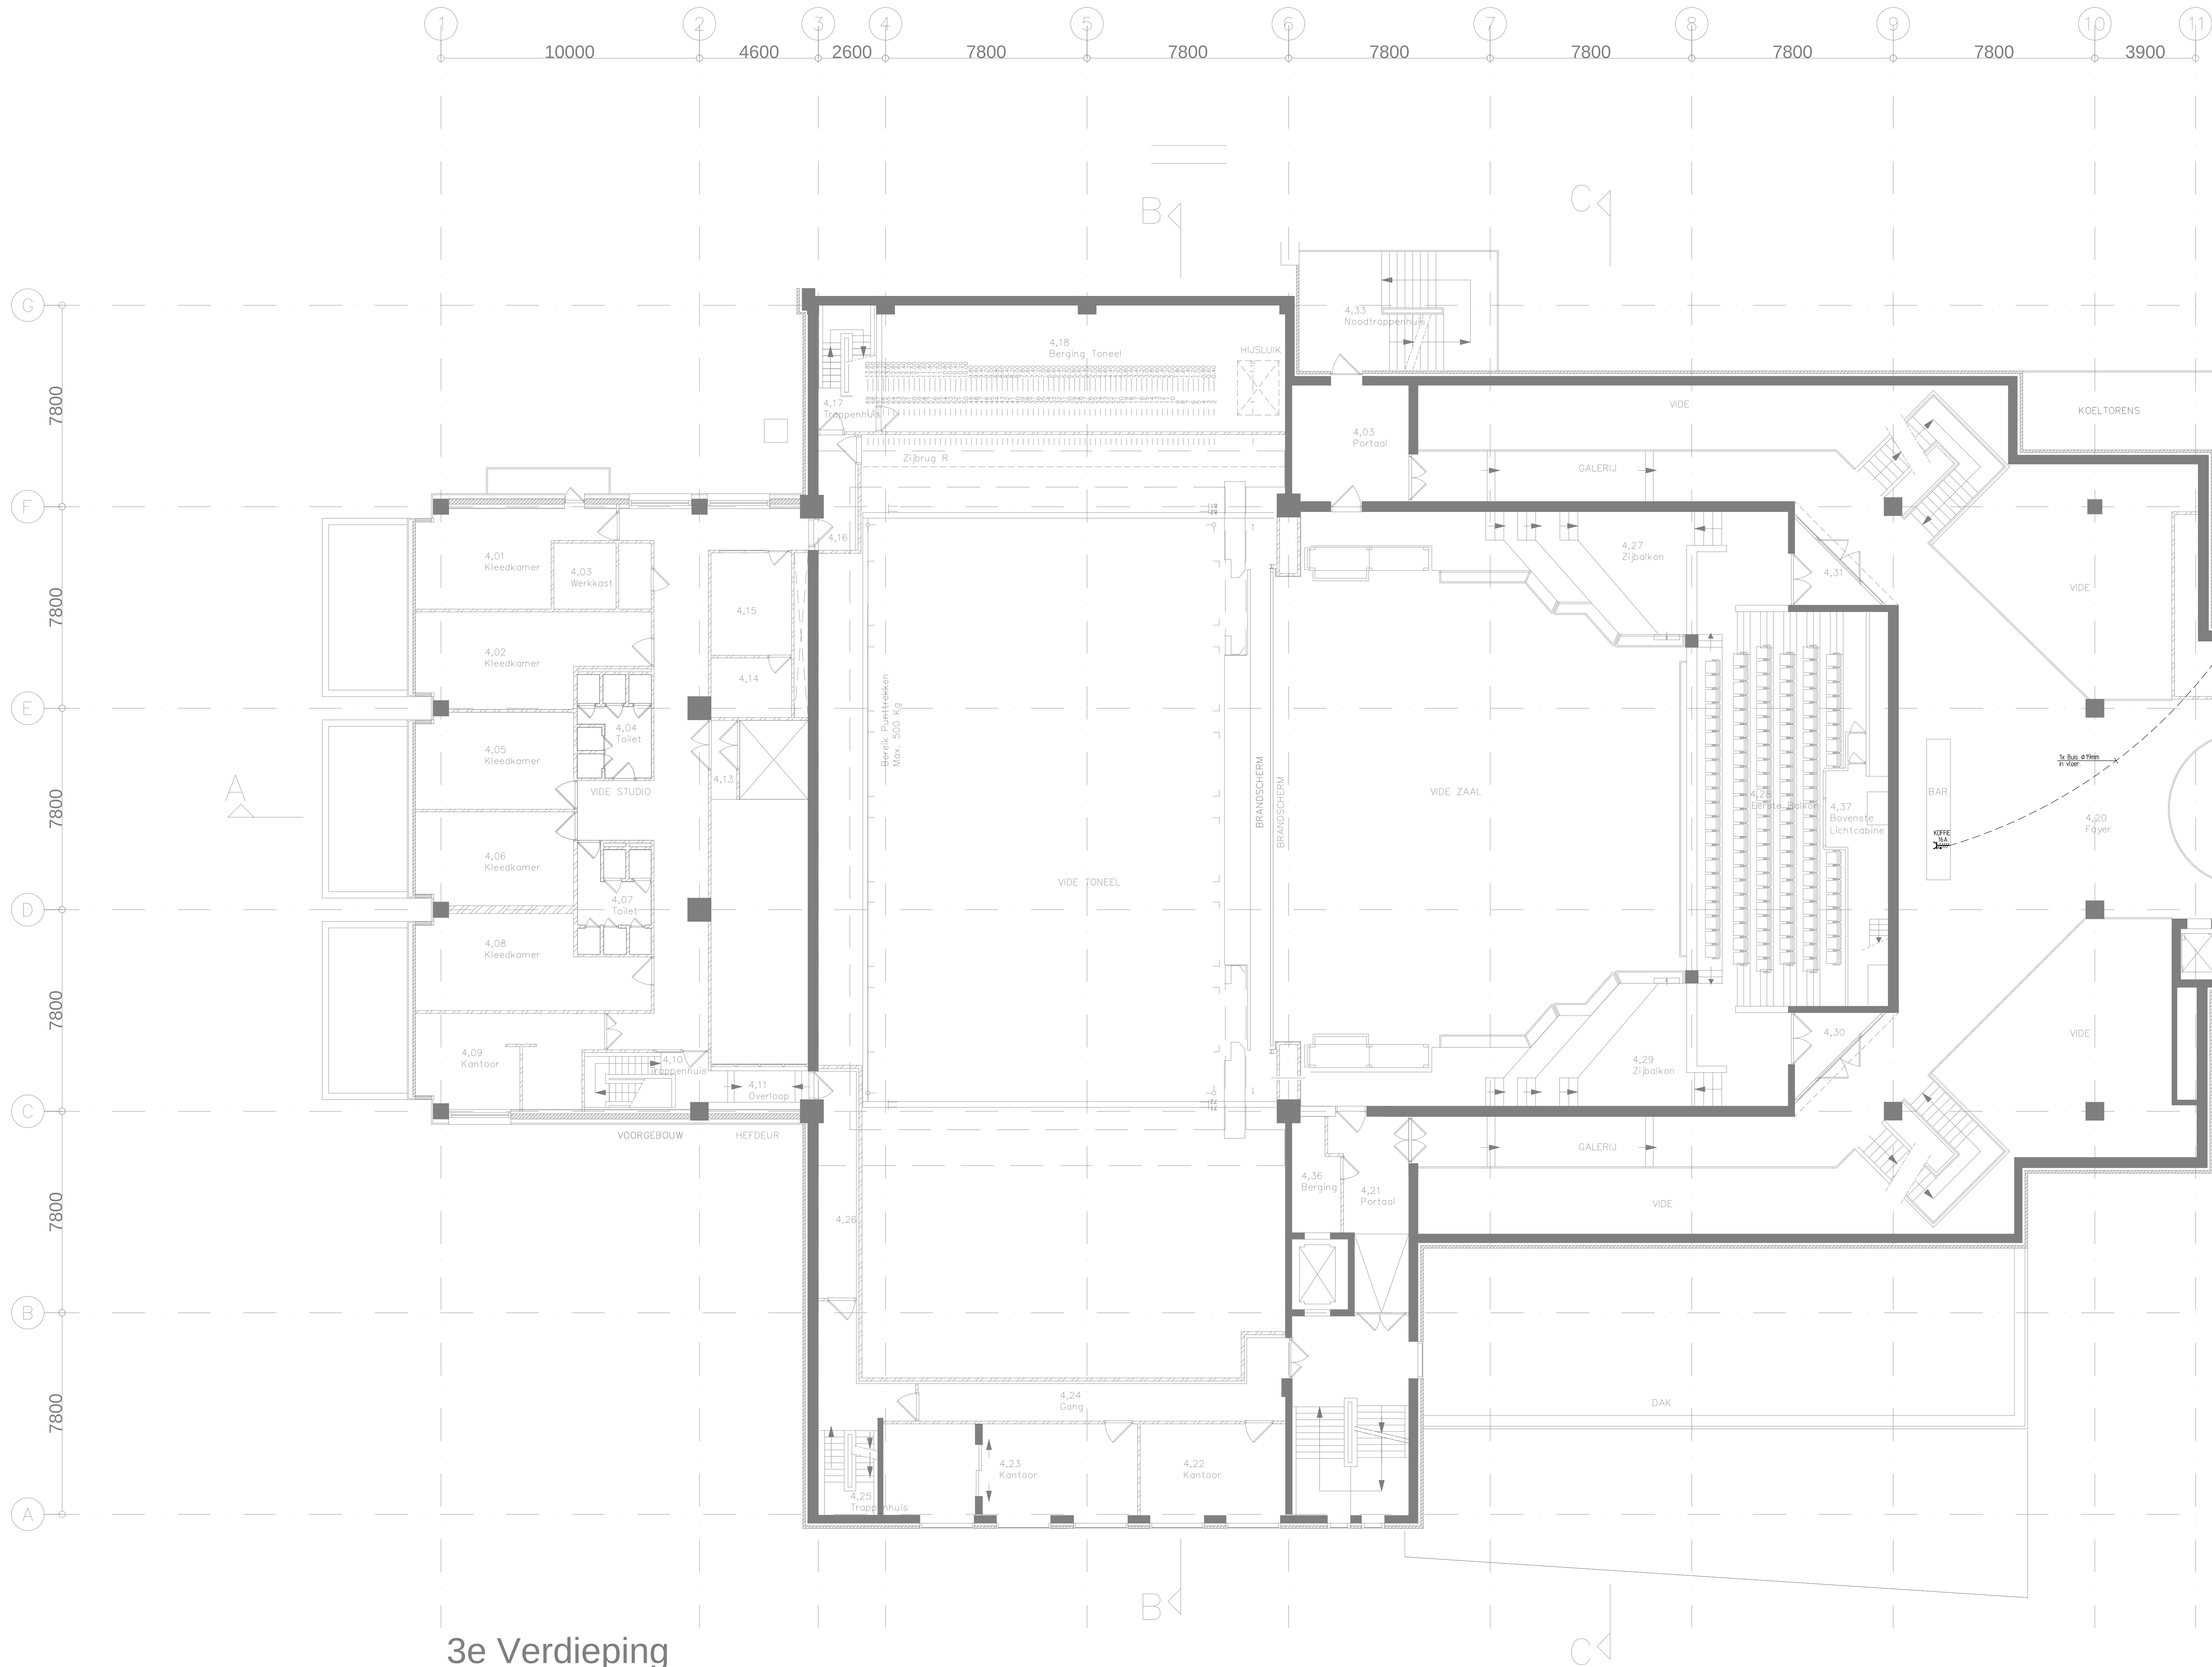


3e Verdieping

- RENOVOOL
- SB - WCD SERVICE BALIE
 - TH - WCD CEE-FORM 32A + SLOT, T.B.V. TUDELLIKE HORECA
 - DV - WCD CEE-FORM 32A + SLOT, T.B.V. TUDELLIKE HORECA

- OPMERKING:
- WCD wifi is ten behoeve van de draadloze dataverbindingen van de satellietbalies.
 - VP is een bouwkundige vloerpot, afmetingen nog nader te bepalen.
 - WCD's ten behoeve van de schakelbare verlichting worden aan de onderzijde van de pilaren geplaatst en worden uitgevoerd met een slot.
 - CEE-forms 32A (TH) ten behoeve van tijdelijke horecavoorzieningen worden aan de onderzijde van de pilaren geplaatst en worden uitgevoerd met een slot.
 - LK-MW is de lichtkast ten behoeve van de Media Wall.
 - PK is de patchkast voor data-aansluitingen van de werkpleken.
 - De exacte posities van de diverse wandcontactdozen, kasten en informatiepunt moeten nog nader worden bepaald.

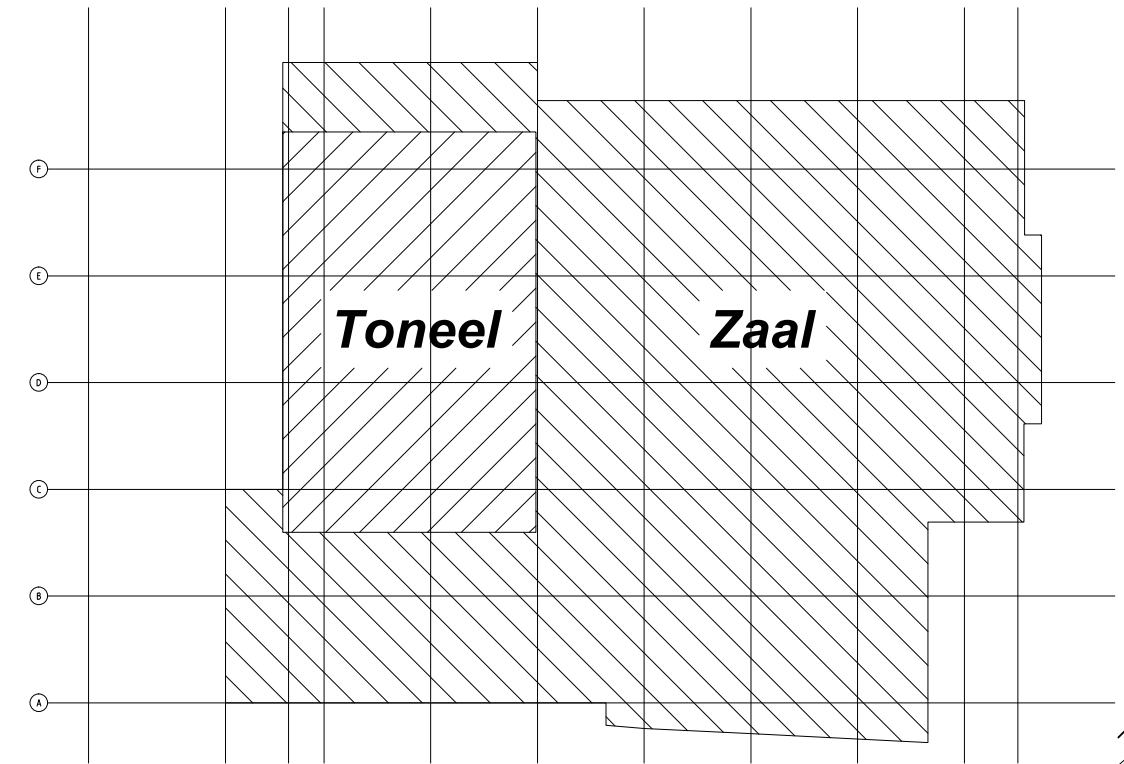

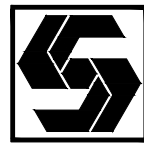B	200410	Wijziging n.v.v. uitbreiding architect	DO	NvD
A	150310	Wijziging n.v.v. uitbreiding architect	DO	NvD
Wkz.	Datum:	Omschrijving:	Get.:	Get.:
 STEEGMAN Installatietechniek				
Fruitweg 232 2525 KJ Den Haag Tel.:070 445 55 55 Fax.:070 445 55 44				
Werk: Schouwburg Schouwburgplein 25 Rotterdam			ONTWERP TEKENING	
Bijzondere: Kabelgoten en krachtinstallatie 3e Verdieping			Get.: SP	Formaat: A0
			Get.: JH	Schaal: 1:100
			Datum: 23-02-2010	
			Projectnr.: 091432J	Tekn.: 204