



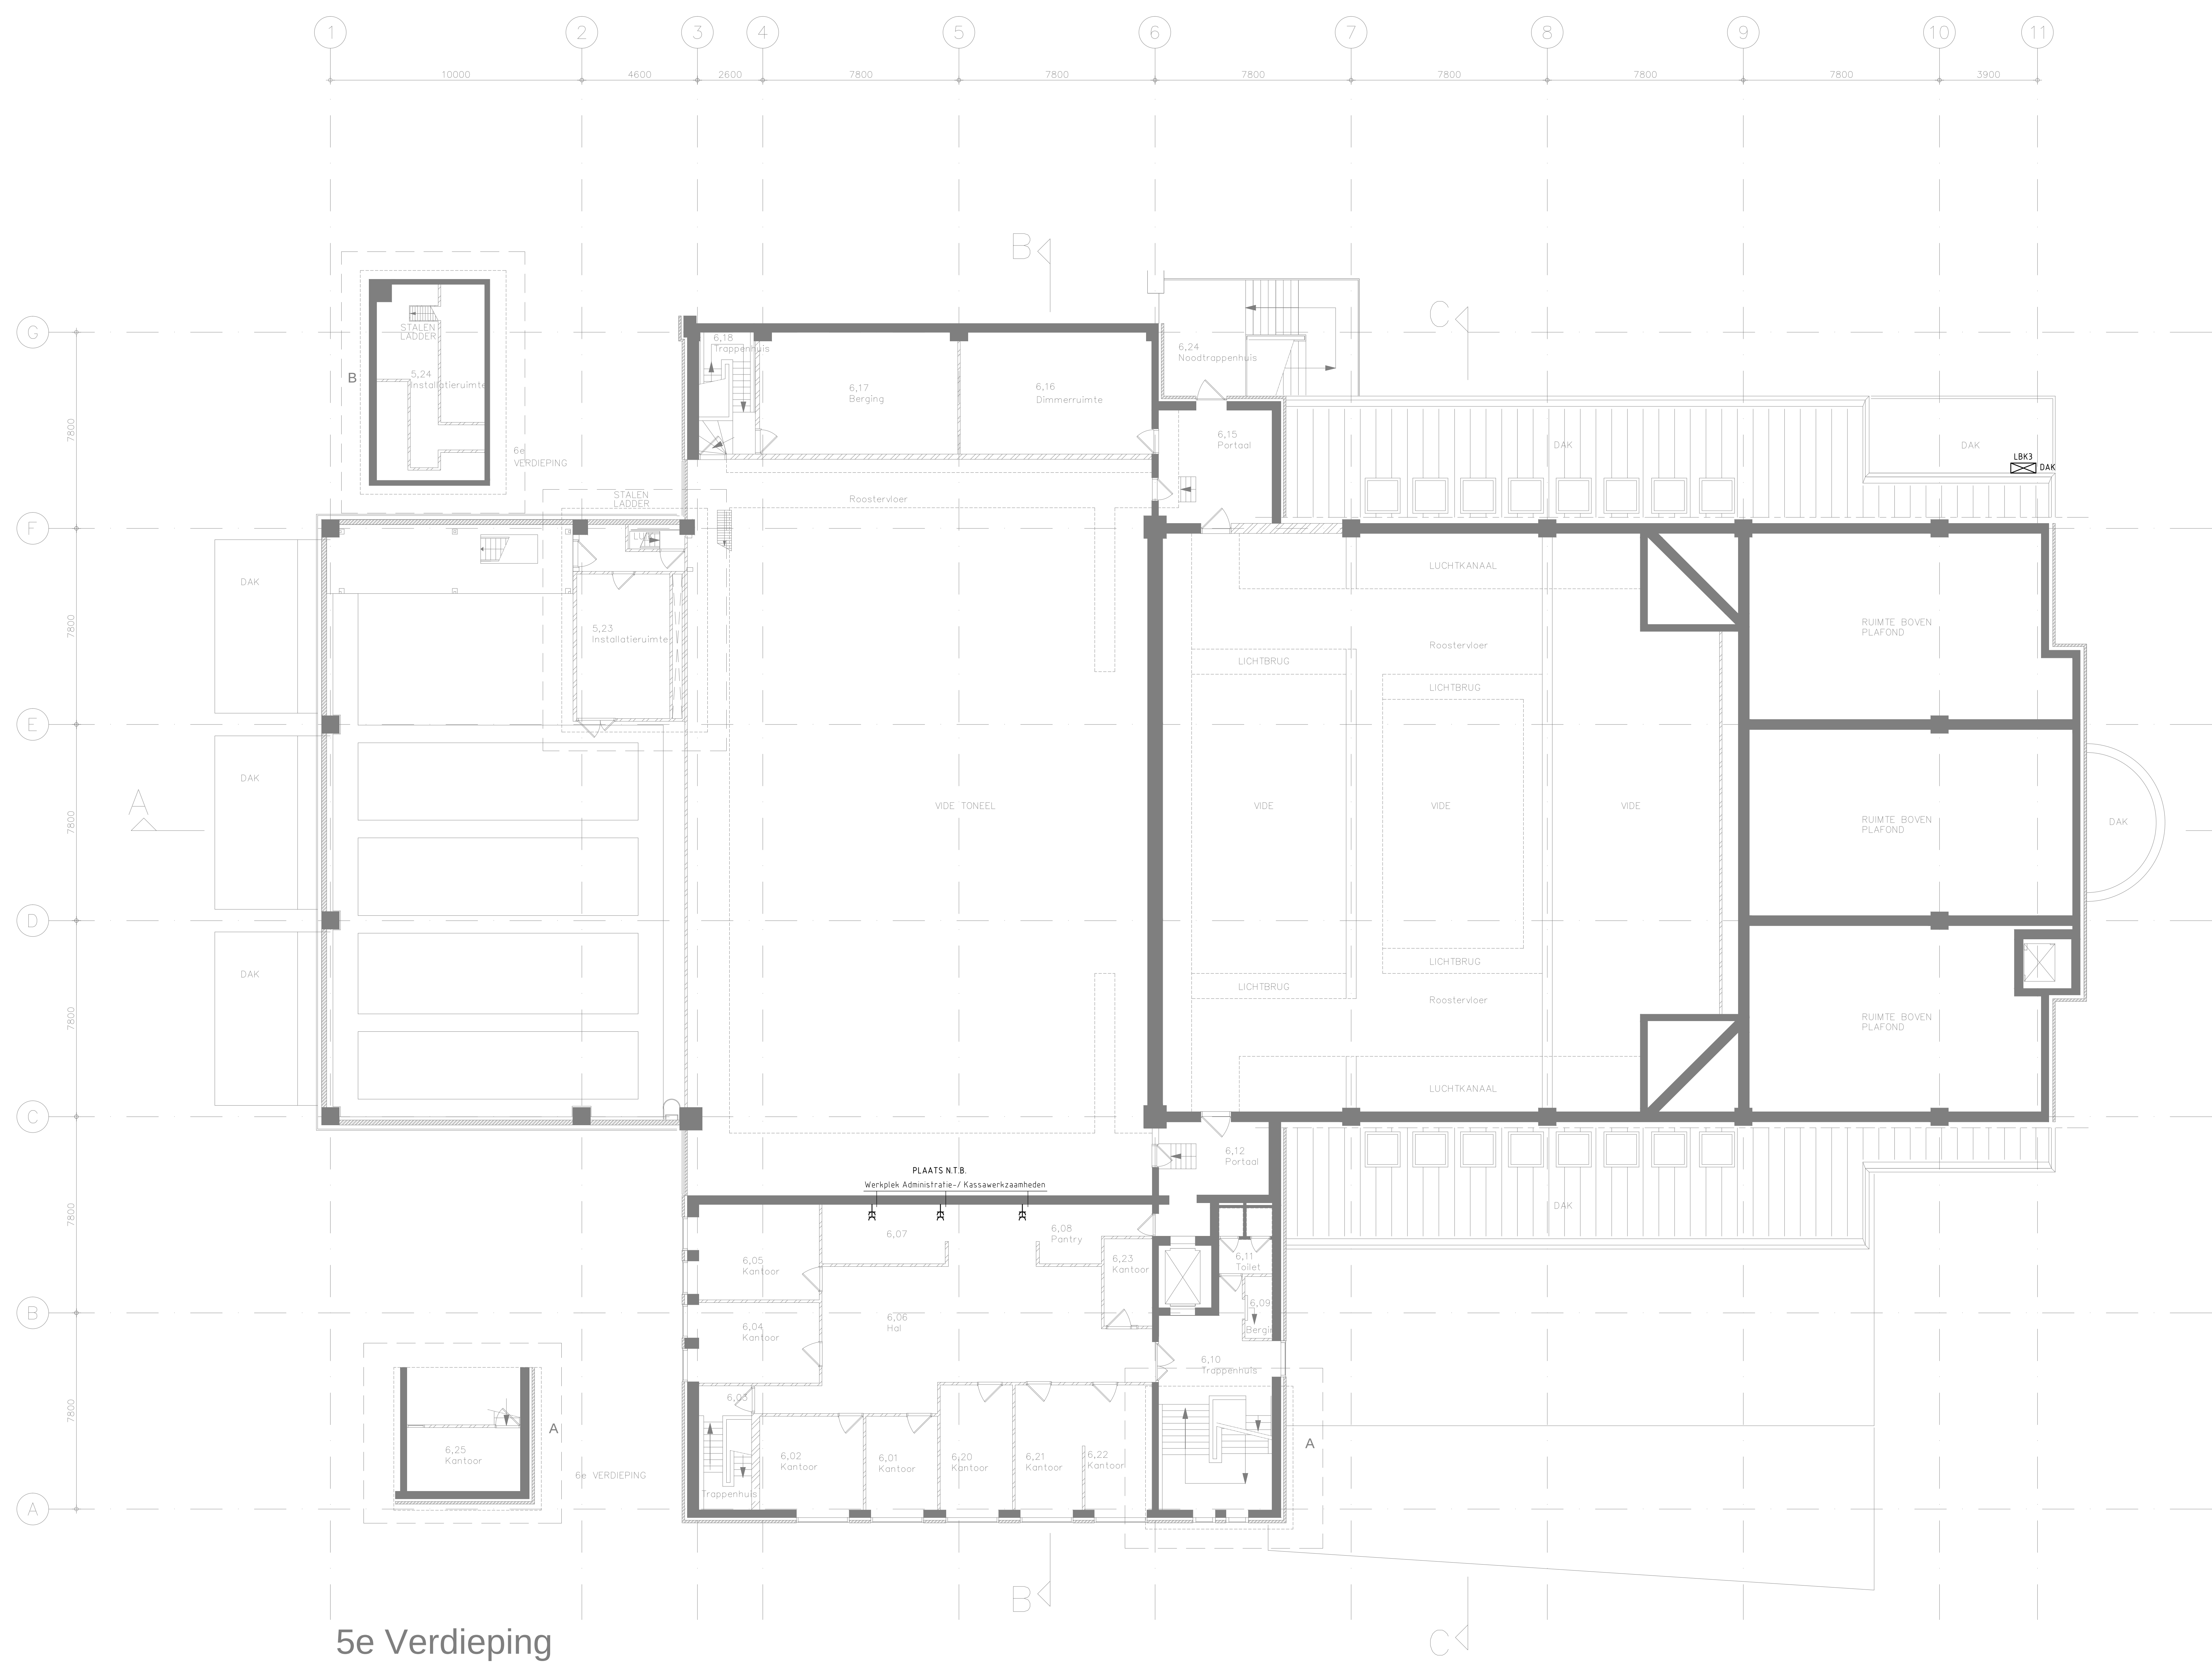


5e Verdieping

- RENVOOI:
- SB - WCD SERVICE BALIE
 - TH - WCD CEE-FORM 32A + SLOT, T.B.V. TIJDELIJKE HORECA
 - DV - WCD CEE-FORM 32A + SLOT, T.B.V. TIJDELIJKE HORECA

- OPMERKING:
- WCD wifi is ten behoeve van de draadloze dataverbindingen van de satellietbalies.
 - VP is een bouwkundige vloerpot, afmetingen nog nader te bepalen.
 - WCD's ten behoeve van de schakelbare verlichting worden aan de onderzijde van de pilaren geplaatst en worden uitgevoerd met een slot.
 - CEE-forms 32A (TH) ten behoeve van tijdelijke horecavoorzieningen worden aan de onderzijde van de pilaren geplaatst en worden uitgevoerd met een slot.
 - LK-MW is de lichtkast ten behoeve van de Media Wall.
 - PK is de patchkast voor data-aansluitingen van de werkpleken.
 - De exacte posities van de diverse wandcontactdozen, kasten en informatiepunt moeten nog nader worden bepaald.

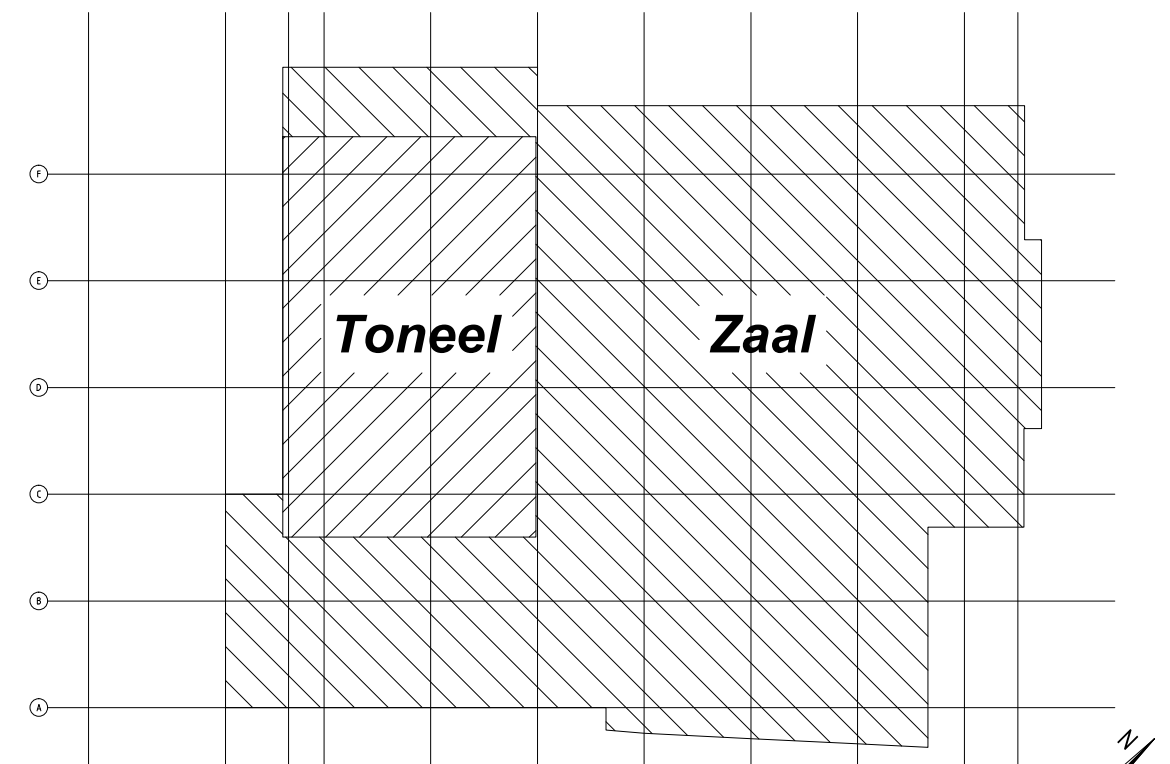

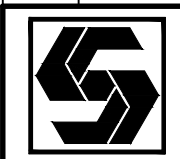A 150310 Wijding & van uitbreiding architect		00 Nieuw
Wz.: Datum:	Omschrijving:	Get.: Get.:
 STEEGMAN Installatietechniek		
Fruitweg 232 2525 KJ Den Haag Tel.: 070 445 55 55 Fax: 070 445 55 44		
Werk: Schouwburg Schouwburgplein 25 Rotterdam		ONTWERP TEKENING
Bijzonderheden: Kabelgoten en krachtinstallatie 5e Verdieping	Get.: SP	Formaat: A0
	Get.: JH	Schaal: 1:100
	Datum: 23-02-2010	
Projectnr.: 091432J		Tek.nr.: 206