


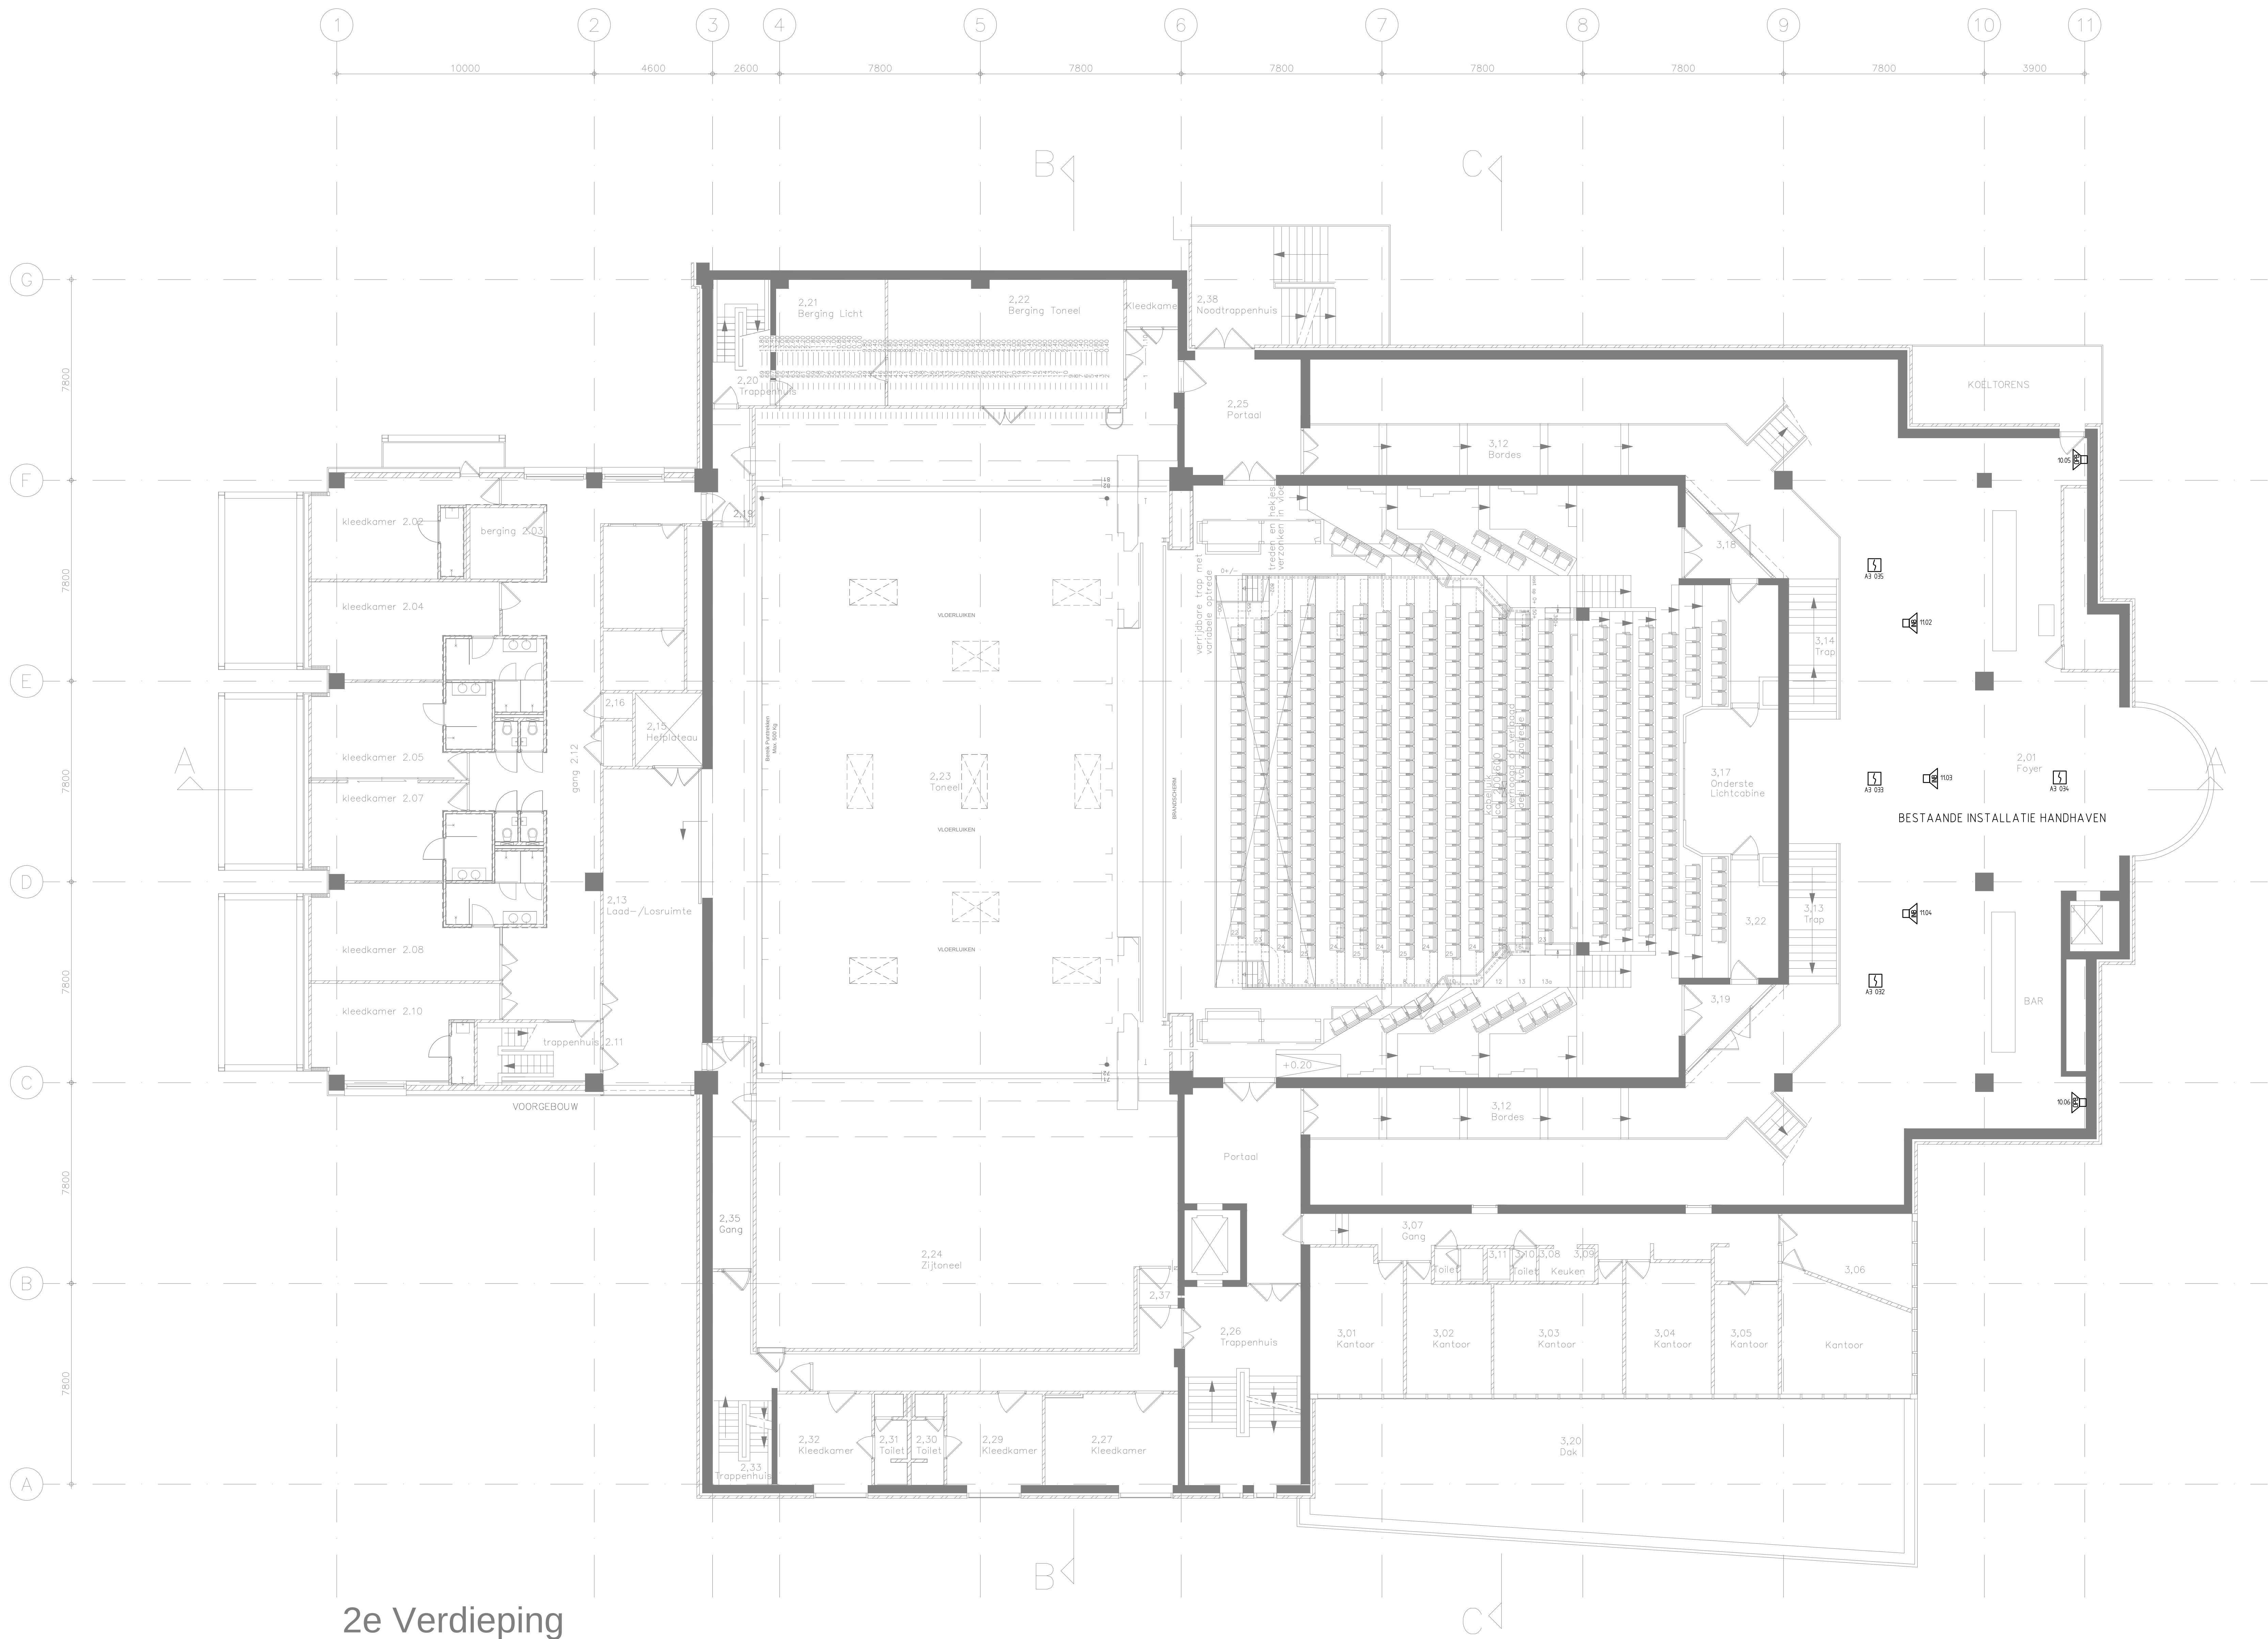

2e Verdieping

- RENVOL:
- Asp data/telefonie boven plafond, theaterbelichting
 - Asp data boven plafond, video
 - Asp data boven plafond, audio
 - Data aansluiting wifi
 - Asp data boven plafond, Mediazuil
 - Asp data, ontuiming
 - Asp data, overval alarmering

-ASP 1V EN 2V DATA'S BOVEN PLAFOND

- OPMERKING:
- Rookmelders in de entreehal, garderobes, verkeersruimte garderobes en educatieruimte demonteren en later weer herplaatsen op het nieuwe plafond.
 - Handmelders tijdens de werkzaamheden in bedrijf houden.
 - Bestaande bekabeling brandmeldinstallatie demonteren en afvoeren. Nieuwe bekabeling zoveel in de bestaande leidingwegen plaatsen.
 - Luidsprekers demonteren en later weer herplaatsen in het nieuwe plafond / geschilderde wand.
 - Luidsprekers 1er indicatie aangegeven op de tekening aangezien hiervan geen revisie gegevens zijn ontvangen
 - VP is een bouwkundige vloerpot, afmetingen nog nader te bapaten.
 - De exacte posities van de diverse wandcontactdozen, kasten en informatiepunt moeten nog nader worden bepaald.

