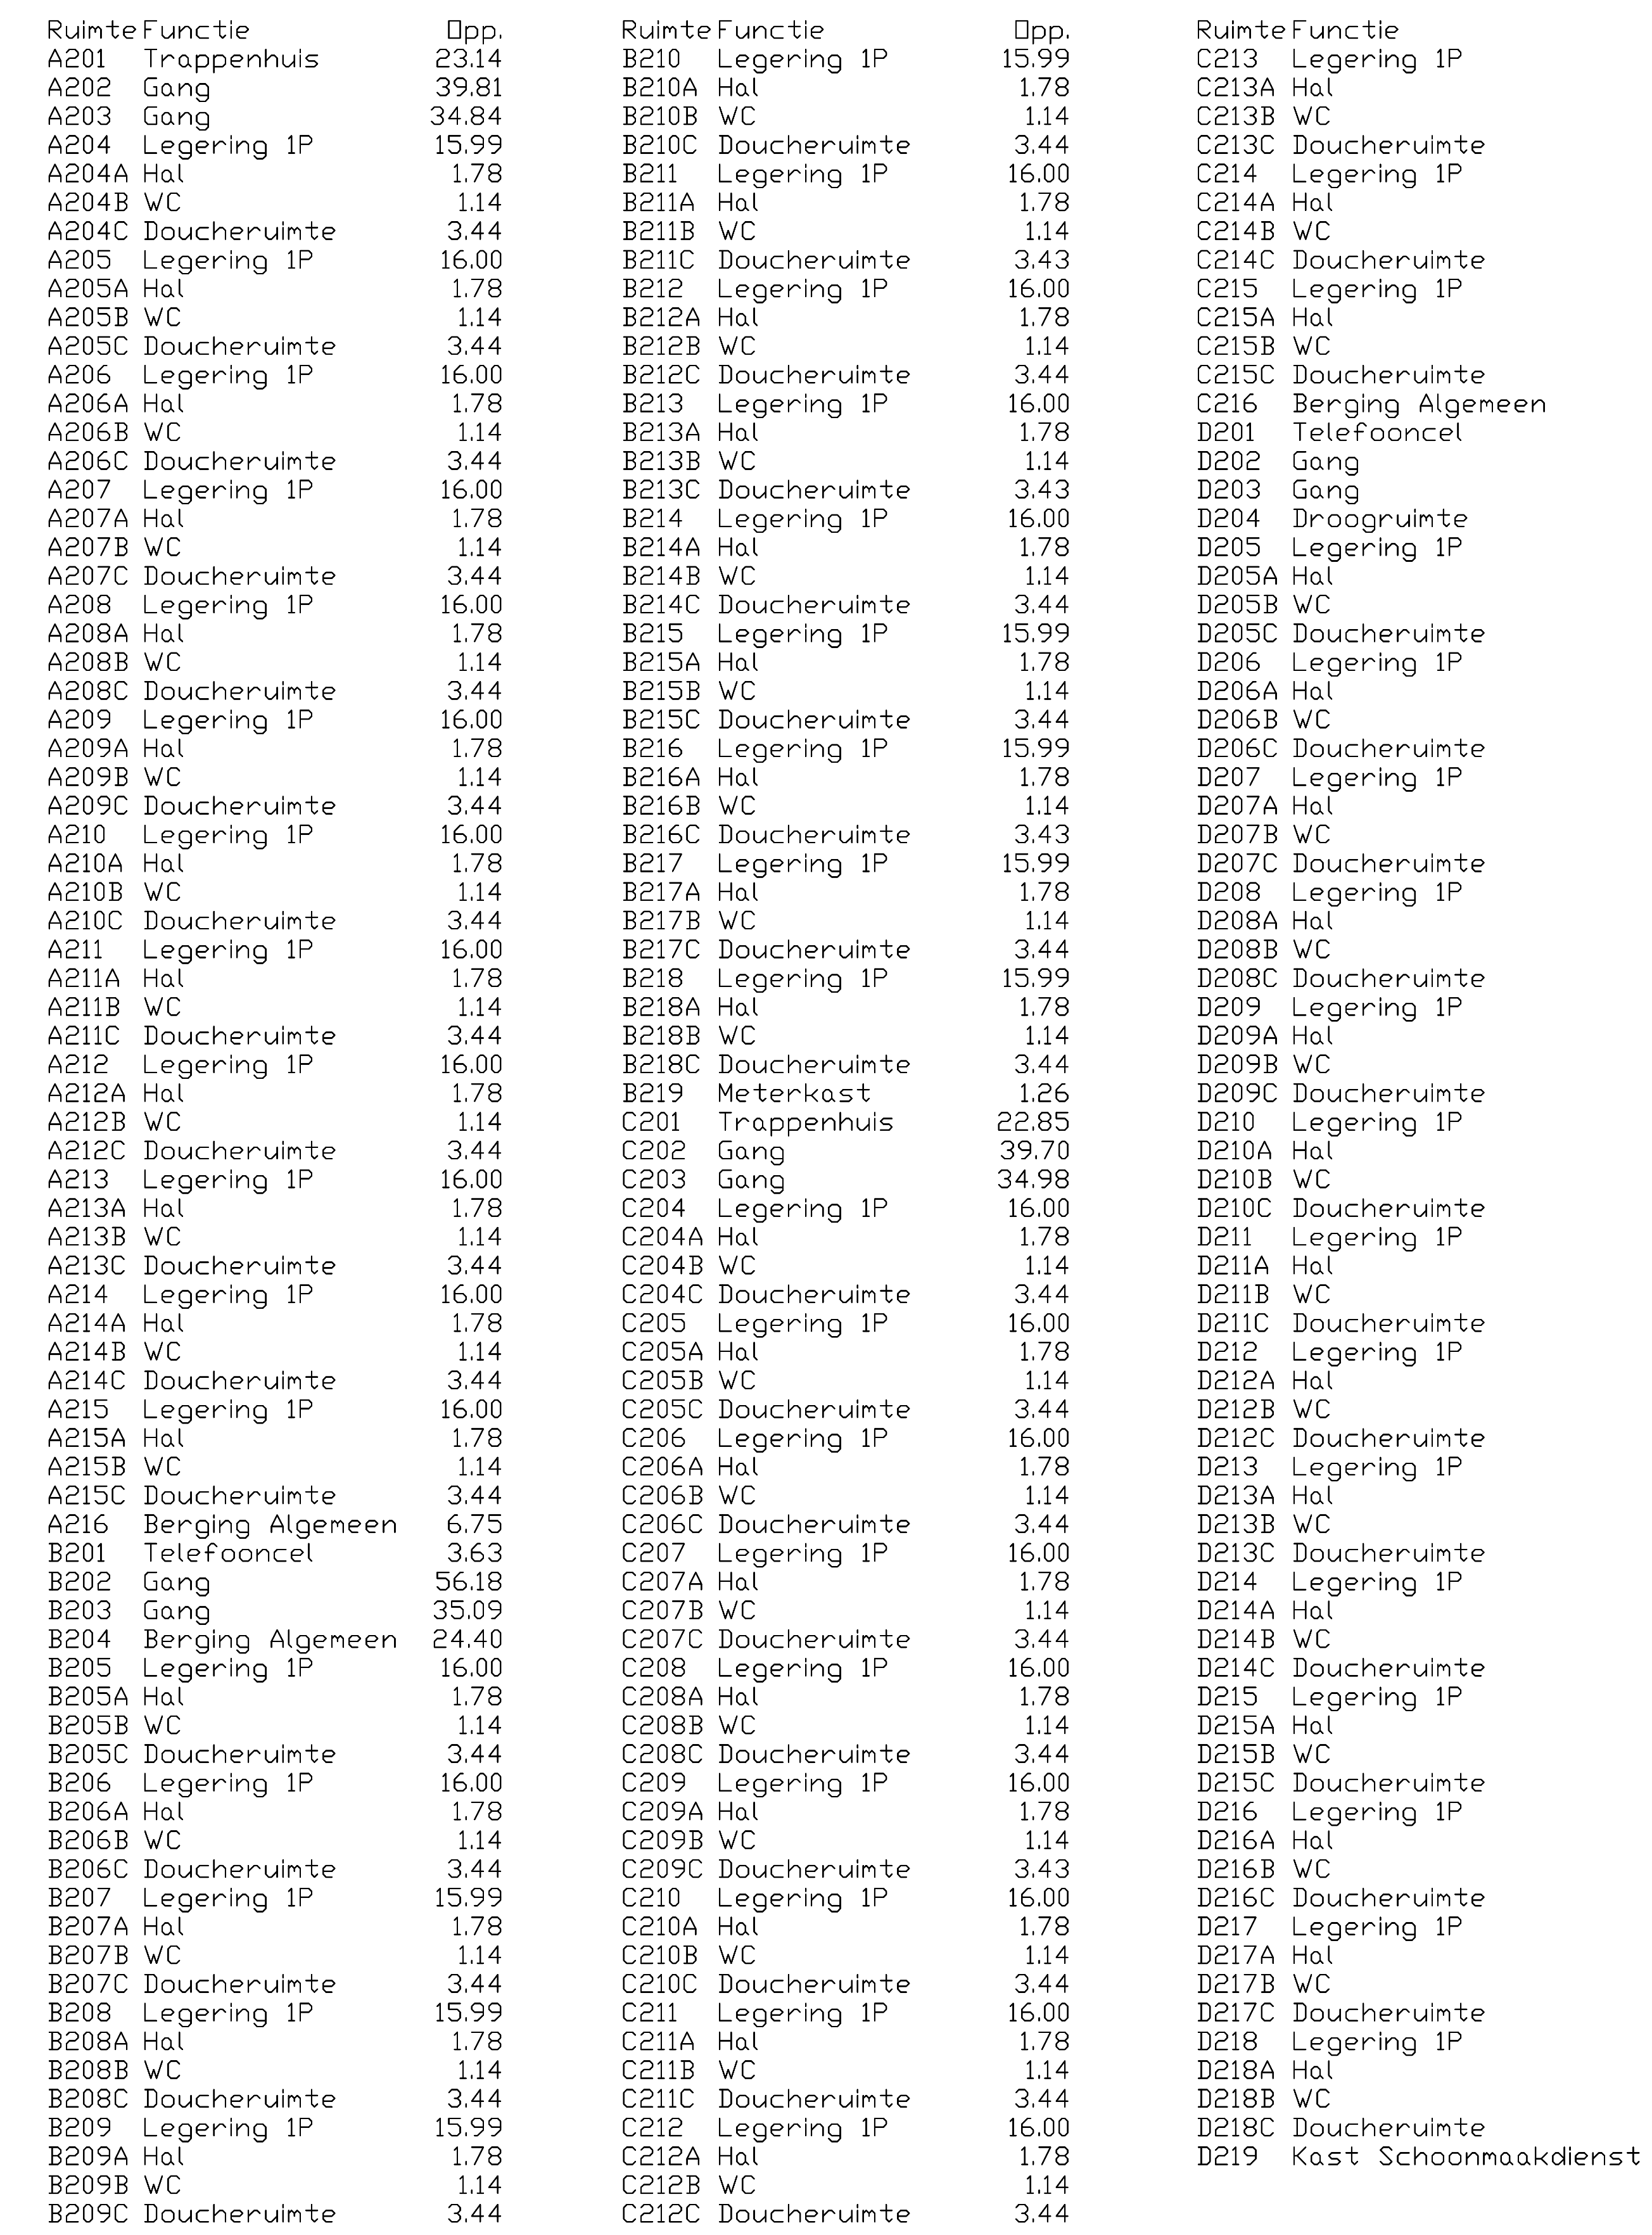
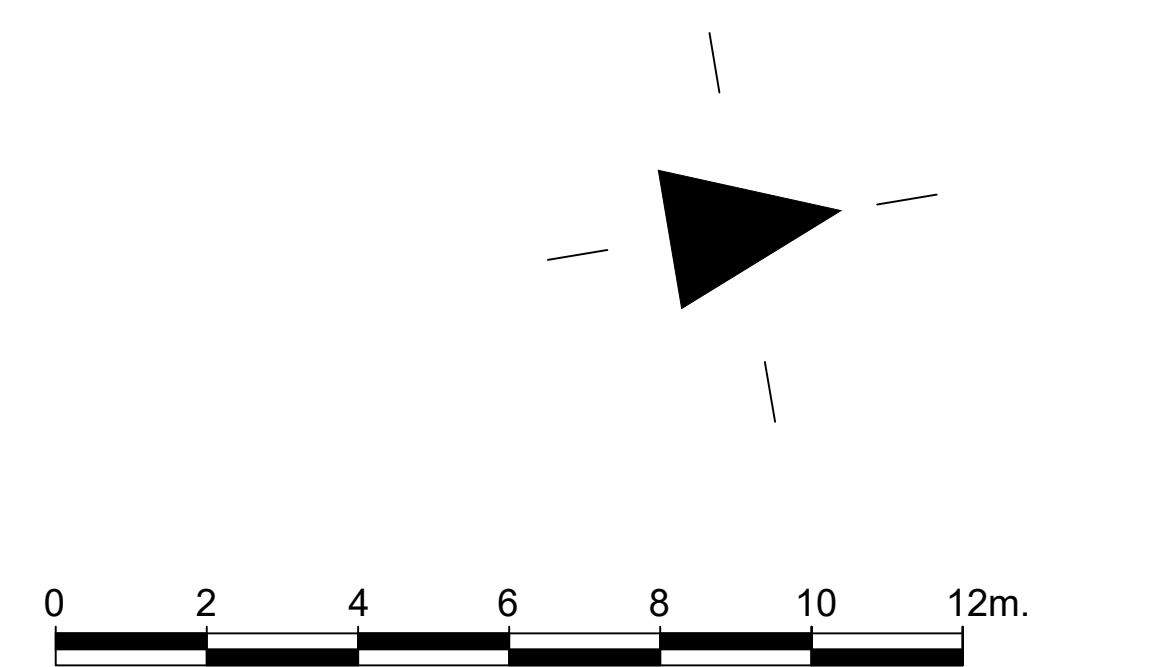


Definitie van afkortingen

EBVR= Extra Beschermd VluchtRoute
BC= BrandCompartment
BMI= BrandMeldInstallatie
BMC= BrandMeldCentrale
WBDBO= Weerstand tegen
Brand-Doorslag en Brand-Overslag

[illegible]