

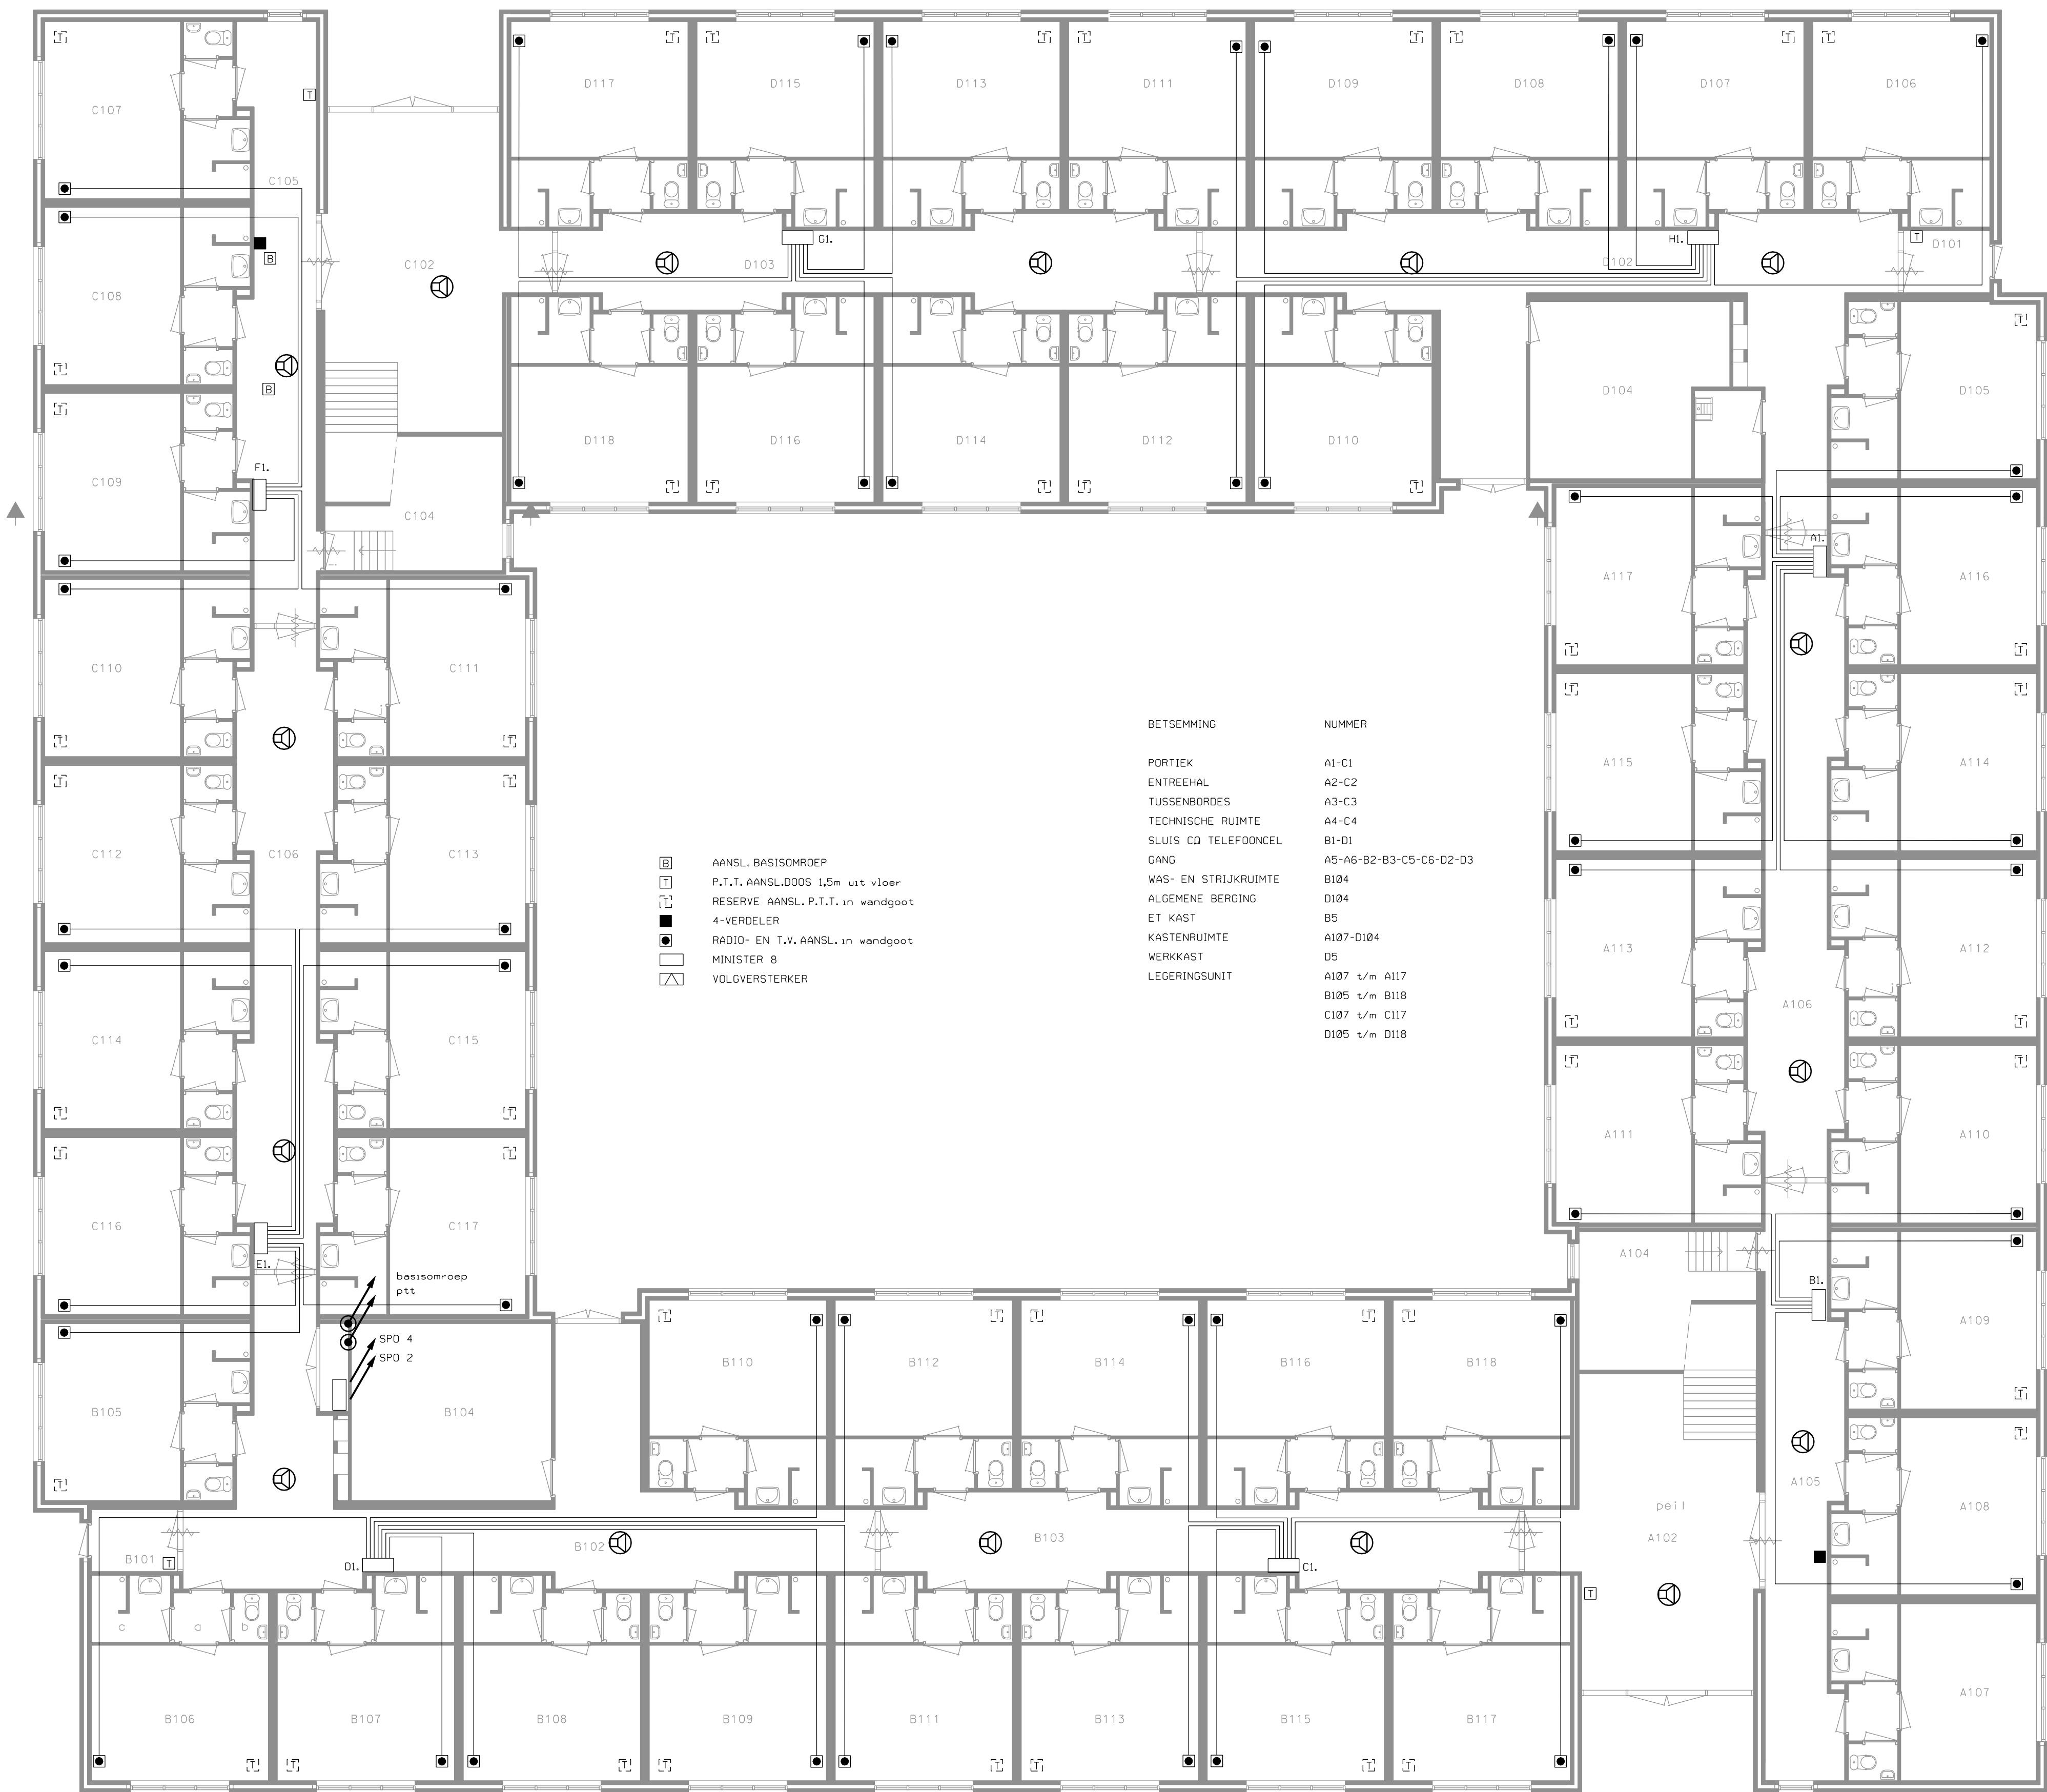


FIG.10. RADIO-, T.V.- EN BASISOMROEPINSTALLATIE. BEGANE GROND(schaal 1:100)

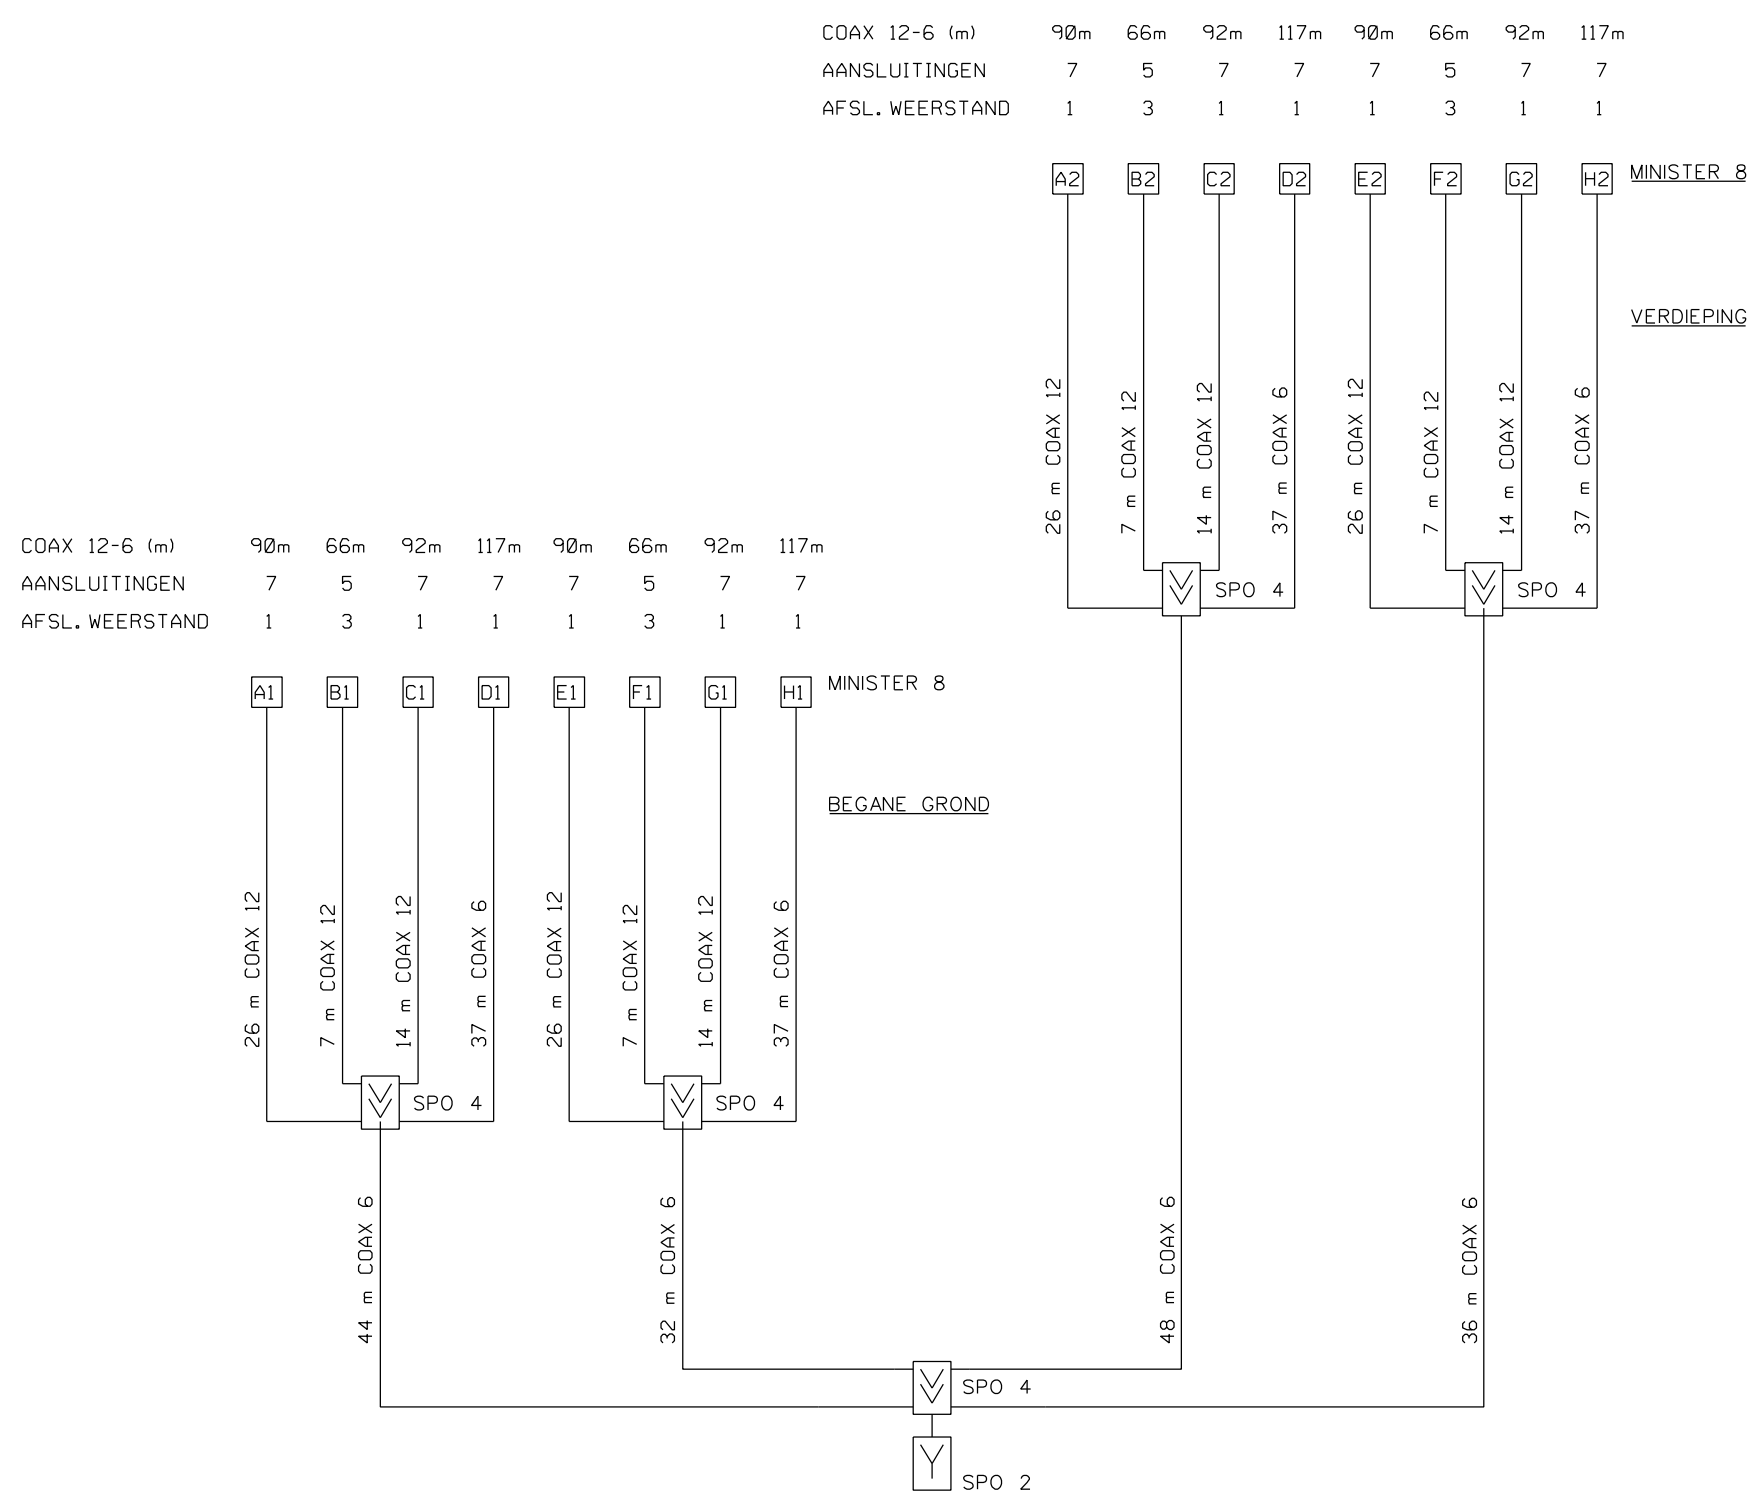


FIG.13. BEKABELING GEMEENSCHAPPELIJKE ANTENNE INRICHTING

A		12-08-09		ET		REVISIE NEN 3140 INSPECTIE 2009		PdD							
WIJZ.		DATUM		VAK.		OMSCHRIJVING		GETEKEND		GEC.		GEZ.			
WERK:		LEGERINGSGEBOUW 329 OP DE VLEGBASIS GILZE-RIJEN													
BESTEKNR:		2100064		TEKENING IN		BLADEN. BLAD E12/									
ONDERWERP:		ZWAKSTROOMINSTALLATIE RADIO EN BASISOMROEP BEGANE GROND													
Defensie Interservice Commando		Ministerie van Defensie		Dienst Vastgoed		Defensie		Dienstkring Rijen		Schaal:		1:100		DATUM	
Postbus 191		5120 AD Rijen		Telefoon 0161-292000		Gezien:				Getekend:		P.v.d.WOUW		03-06-2003	
TEKENING		ARCHIEF		NR:		DIS.		OBJECTNR.		SYSNR.		CAT.		JAAR	
A1		0		4		5		0		e		3		3	
REPRODUCEREN ZONDER TOESTEMMING VOORAF IS NIET TOEGESTAAN		RANGNUMMER:													
FILE:50E03 329 E12		.DGN		REF:FILE:50E03 329 B01		.DGN									