


Oost

Zuid

Noord

West

Begane grond

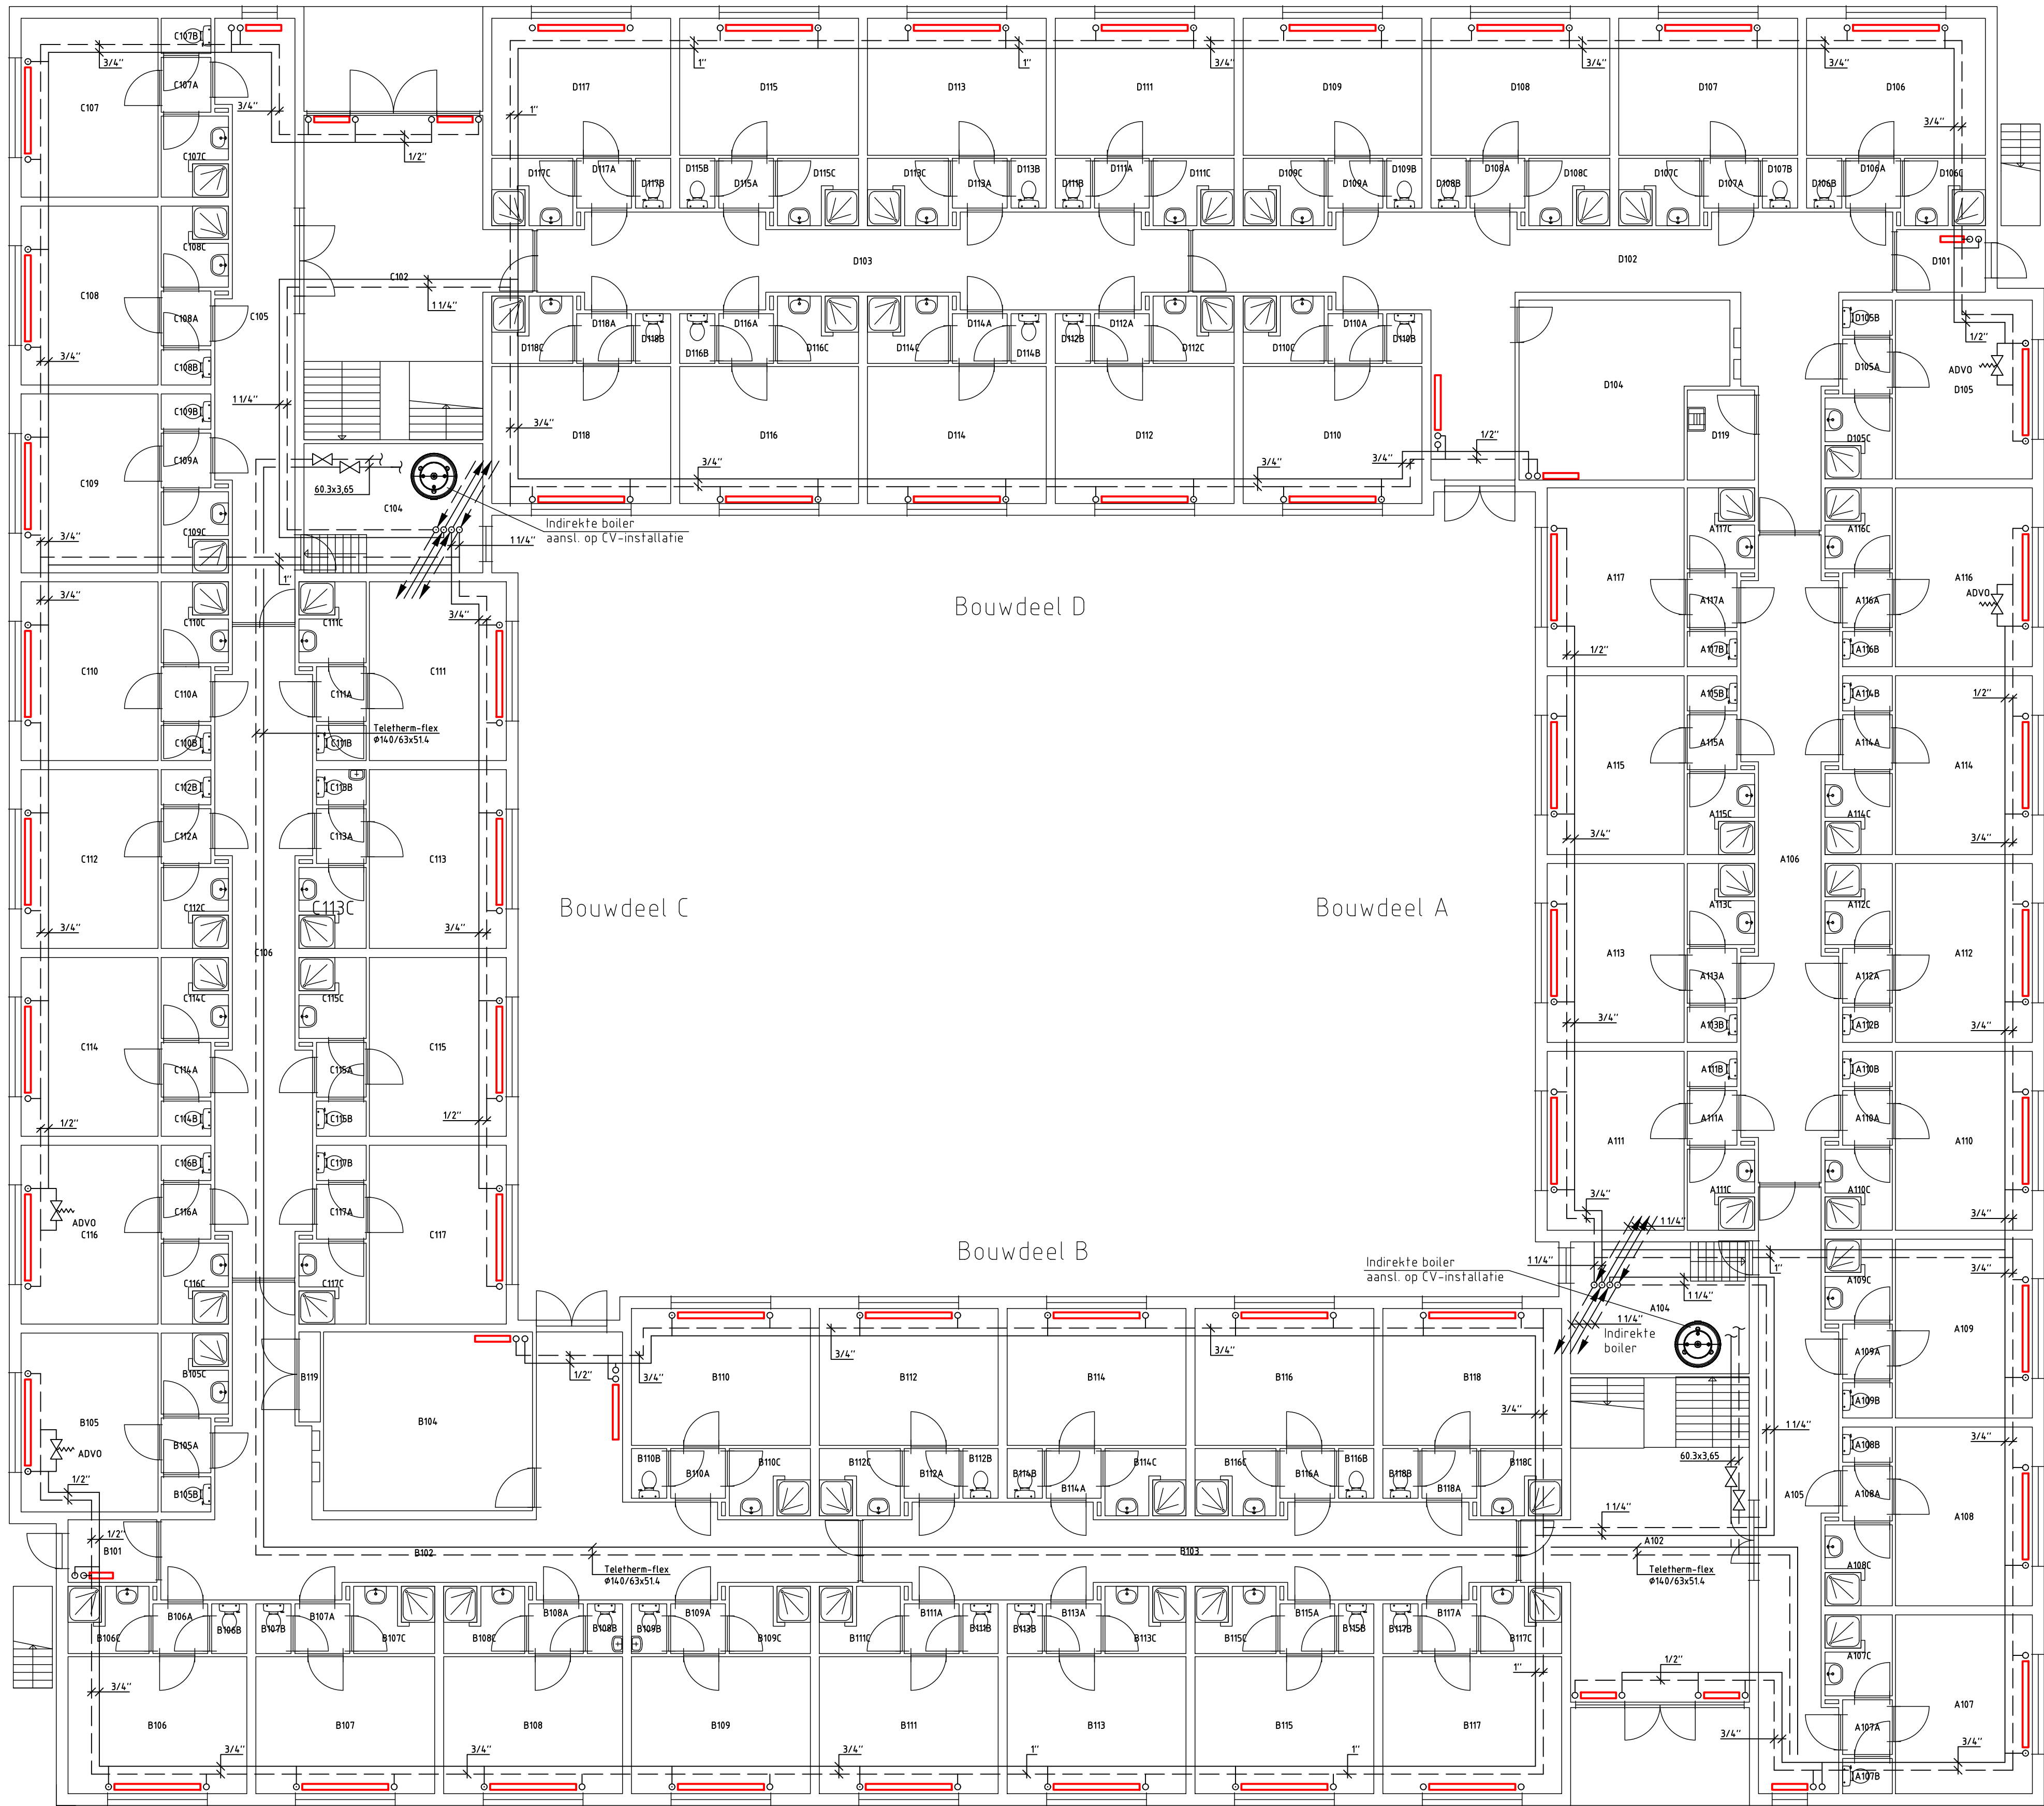

Renvooi

- CV-aanvoering bestaand
- CV-retourleiding bestaand
- Paneelradiator nieuw
- Elk radiator v.z.v. nieuw
- Thermostatische radiatorkraan
- Voelventiel

Vliegbasis Gilze-Rijen geb. 329
Rijksweg 121 5121 RD Rijen
Specificatie:
Verwarmingsinstallatie BG

Objectnummer:	Getekend:	IY
Gebouwnummer:	Gecontroleerd:	JS
Besteknummer:	Datum:	9-2-2022
Projectnummer: 25469	Schaal:	1:100
Fase: Bestek	Formaat:	A1
Versie:	Documentcode:	



Blad:
CV01
Directie - Vastgoedbeheer
www.rijksvastgoedbedrijf.nl
088 115 80 00

CV00.dwg

plottedatum: 16/02/22