Oost

Zuid

West

Noord

Bouwdeel A

Bouwdeel B

Bouwdeel C

Bouwdeel D

Cu54x1.5-90
Min. 800-Peil

Cu42x1.5-110
Min. 800-Peil

Cu35x1.5-90
Min. 800-Peil

4 stuks afsluiter DN40
2 stuks keerklep DN40

Nieuw 8x tapwater/afvoer wasmachine aansluiting

A104
Zie detail A

Aansluiten op bestaande leidingen

Begane grond

Detail A: Techniekruimte Vleugel A-B

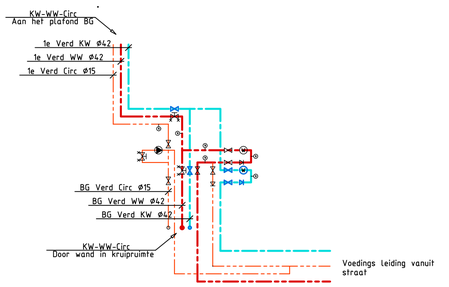

Renvooi

- Koudtapwater leiding
- Warmtapwater leiding
- Warmtapwater circulatieleiding

0 10 20 30 40 50mm.

Wijz.	Datum	naam	Aard van de wijziging

Vliegbasis Gilze-Rijen geb. 329
Rijksweg 121 5121 RD Rijen

Specificatie:
Bestaande sanitair-installaties BG

Objectnummer:		Getekend:	IY
Gebouwnummer:		Gecontroleerd:	JS
Besteknummer:		Datum:	9-2-2022
Projectnummer:	25469	Schaal:	1:100
Fase:	Bestek	Formaat:	A1
Versie:		Documentcode:	

Blad:
S01

Rijksvastgoedbedrijf
Ministerie van Binnenlandse Zaken en Koninkrijksrelaties

Directie - Vastgoedbeheer
www.rijksvastgoedbedrijf.nl
088 115 80 00

S00.dwg

plotdatum: 18/02/22