




INHOUD:

WC1	Wandcloset combinatie
WT1	Wastafel combinatie
D1	Douche combinatie
UG1	Uitstortgootsteen combinatie
AR1	Aanrecht combinatie
BSH1	Brandslanghaspel combinatie 30M (Inbouw)
TK1	Tapkraan combinatie

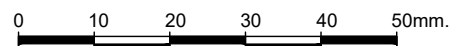

WC1

Staandcloset combinatie

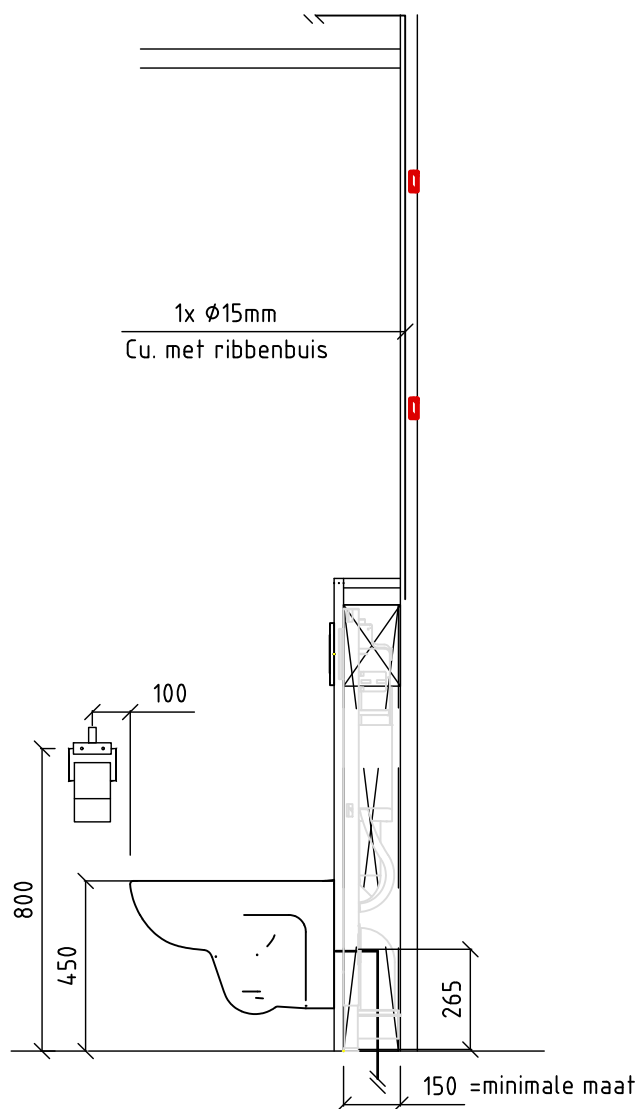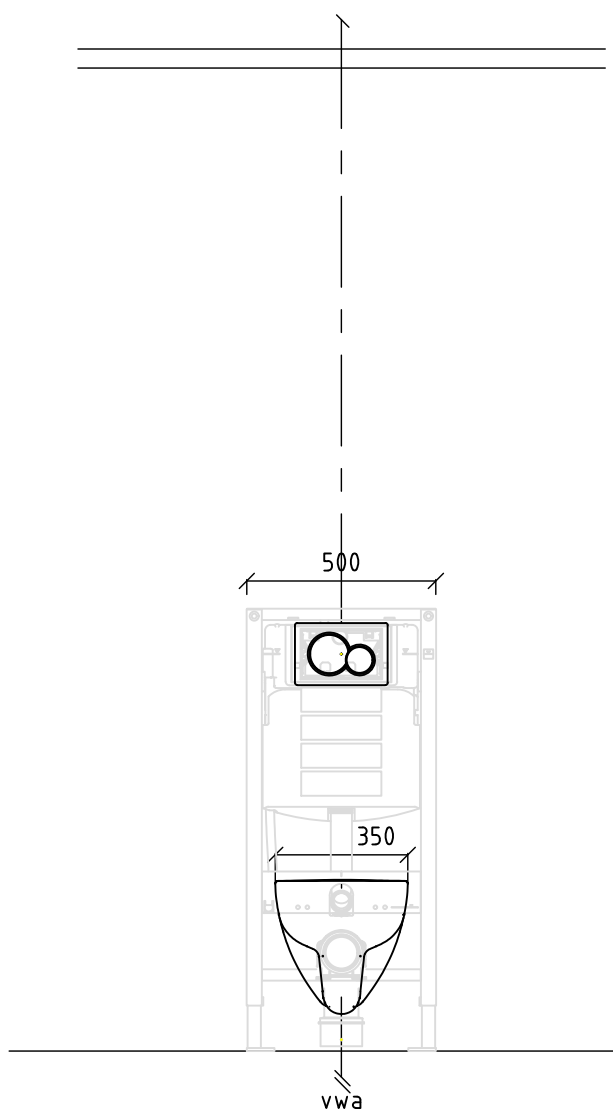

WC1 Wandcloset combinatie


A Renova Closet fabr. Geberit type GEB RENOVA WCL DP RIMFR 54 WIT art. nr 203050000

B Closetzitting fabr. Celmac type Closetzitting zonder deksel met RVS garnituur BCPC wit art. nr SS05QWH

C Inbouwreservoir fabr. Geberit type GEB VRWND DUOF WC SIGM WB art. nr 111.308.00.5


D Bedieningspaneel fabr. Geberit type GEB BED.PAN S01 WC CHR GLN art. nr 115.770.21.5

E Closetrolhouder fabr. Geesa Standard type GESA CLOSROLH+RESERVEROL 5146A art. nr 915146A

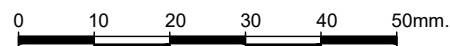

WT1


Wastafel combinatie

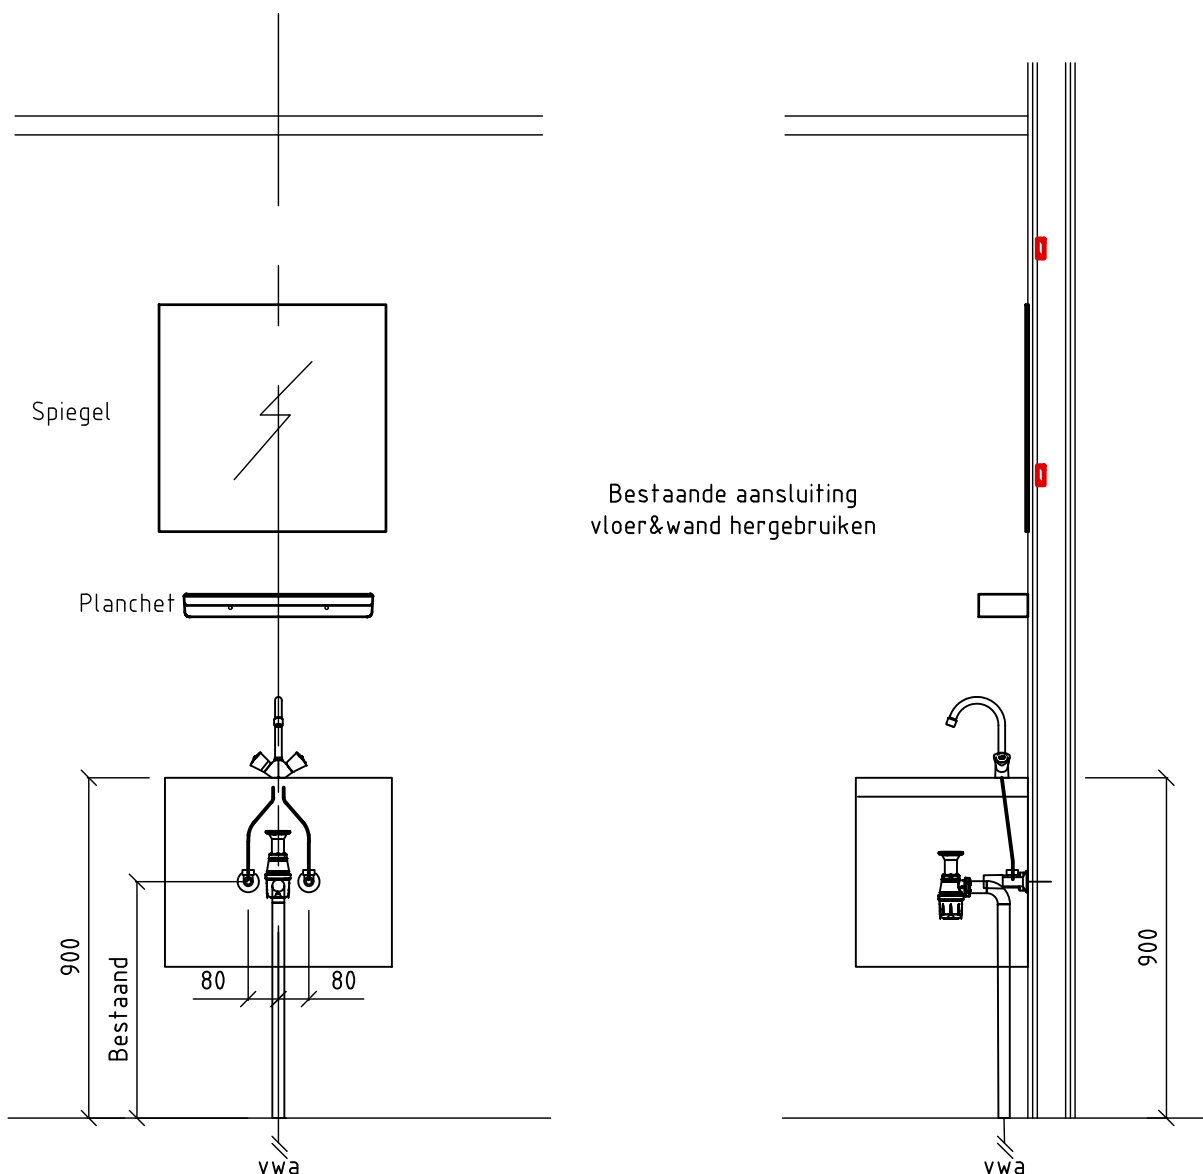

- A Onderkant wastafel fabr. Dekker Lanesto type Desire onderkast 60 cm art. nr. 150660
 B Wastafel fabr. Dekker Lanesto type Desire wastafel 60 cm art. nr 180559
 C Overgangsratering fabr. De Beer type BEER RUBBER MANCHET 50X32 art. nr 112350001
 D Sifon fabr. Viega type VIEG PLUGBEKERSIFON 1.1/4" P.P art. nr 102531
 E Sifonbuis fabr. Viega type VIEG VLOERBUIS 32X220X750 WIT art. nr 132774
 F Wastafelmengkraan fabr. Grohe type GROH WASTMKR COSTA/S +KETT art. nr 21338001
 G Stopkraan (2x) fabr. Plieger type GROH STOPKRSAN HOEK 3/8X3/8 art. nr 22053000
 H Planchet fabr. Carrara & Matta type C&M DORA PLANCHET 60X13CM WIT art. nr 101606000
 I Spiegelklem fabr. Silklime type SPIEGELKLEMSET VERNIKKELD art. nr 725861
 J Spiegel fabr. Swallow type SWAL SPIEGEL VK 60X60 art. nr 2679827
 K Handdoekhaak fabr. Geesa Luna type GESA LUNA DUBB JASHAAK 5515 art. nr 915515

D1


Douche combinatie

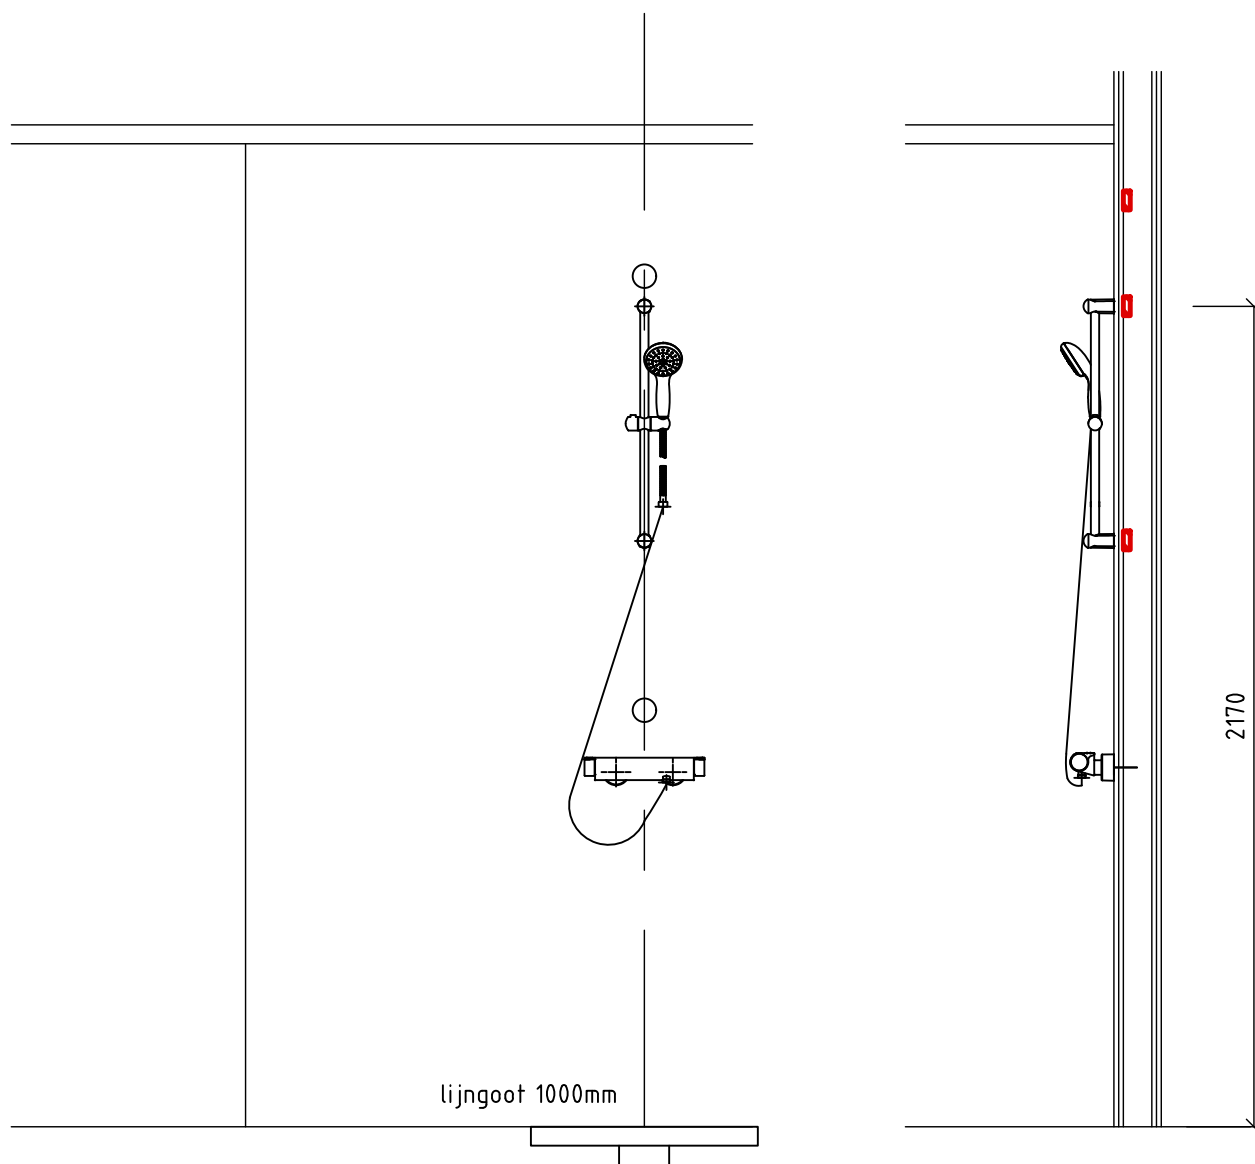

A Douchemengkraan fabr. Grohe type GROH DCHEMNGKR TH2000 150MK art. nr 34169001
B Glijstangcombinatie fabr. Grohe type GROH NEWTEMP GLYSTST 2 5,7 600 art. nr 2759810E

UG1


Uitstortgootsteen combinatie

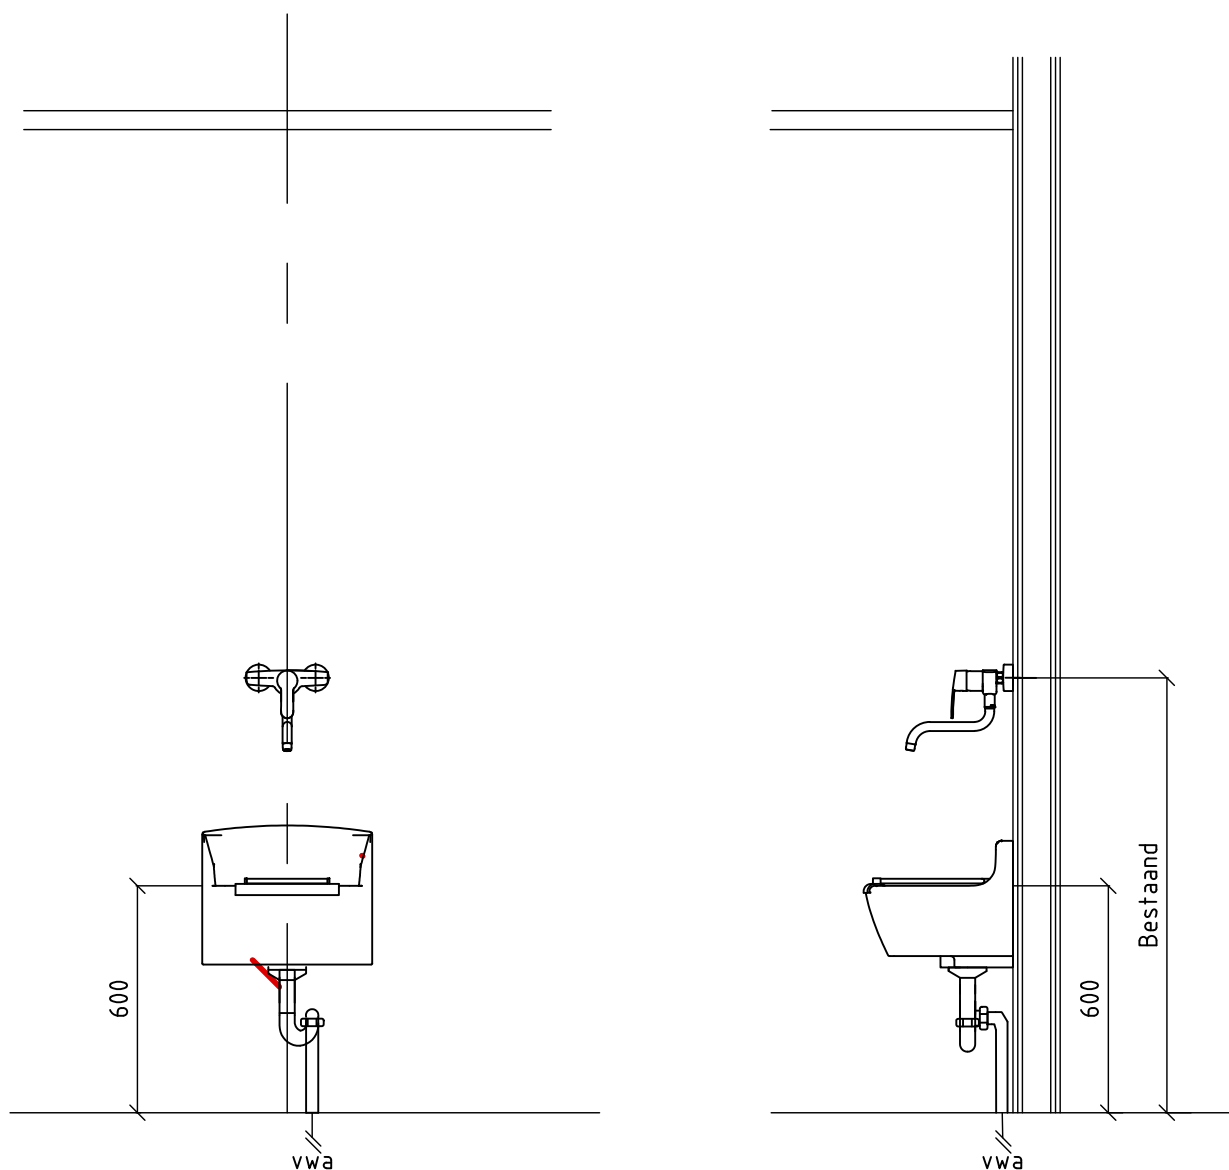

- A Uitstortgootsteen fabr. Geberit type GEB 300 BAS GOOTSTEEN 50X39CM art. nr S8A43000000G
 B Emmerrooster fabr. Geberit type GEB 300 BAS NORMA KLAPROOSTER art. nr S8H999000G
 C Schroefbevestigingsset fabr. FISI type ASFF BVSTST WASTAF M10X120 SE2 art. nr 46131431
 D Afvoerplug fabr. Viega type VIEG SIMP PLUG 1.1/2"H25 M/STP art. nr 103385
 E Sifon fabr. McAlpine type MCAL SIFON UV 1 1/2"X40MM art. nr 53550
 F Keukenmengkraan fabr. Grohe type GROH KEUKMNGKR EUROSM LG 150 art. nr 31509002
 G Ophanghaken fabr. De Beer type wastafel ophanghaken set à 2 stuks art. nr 241020001

AR1

Aanrecht combinatie

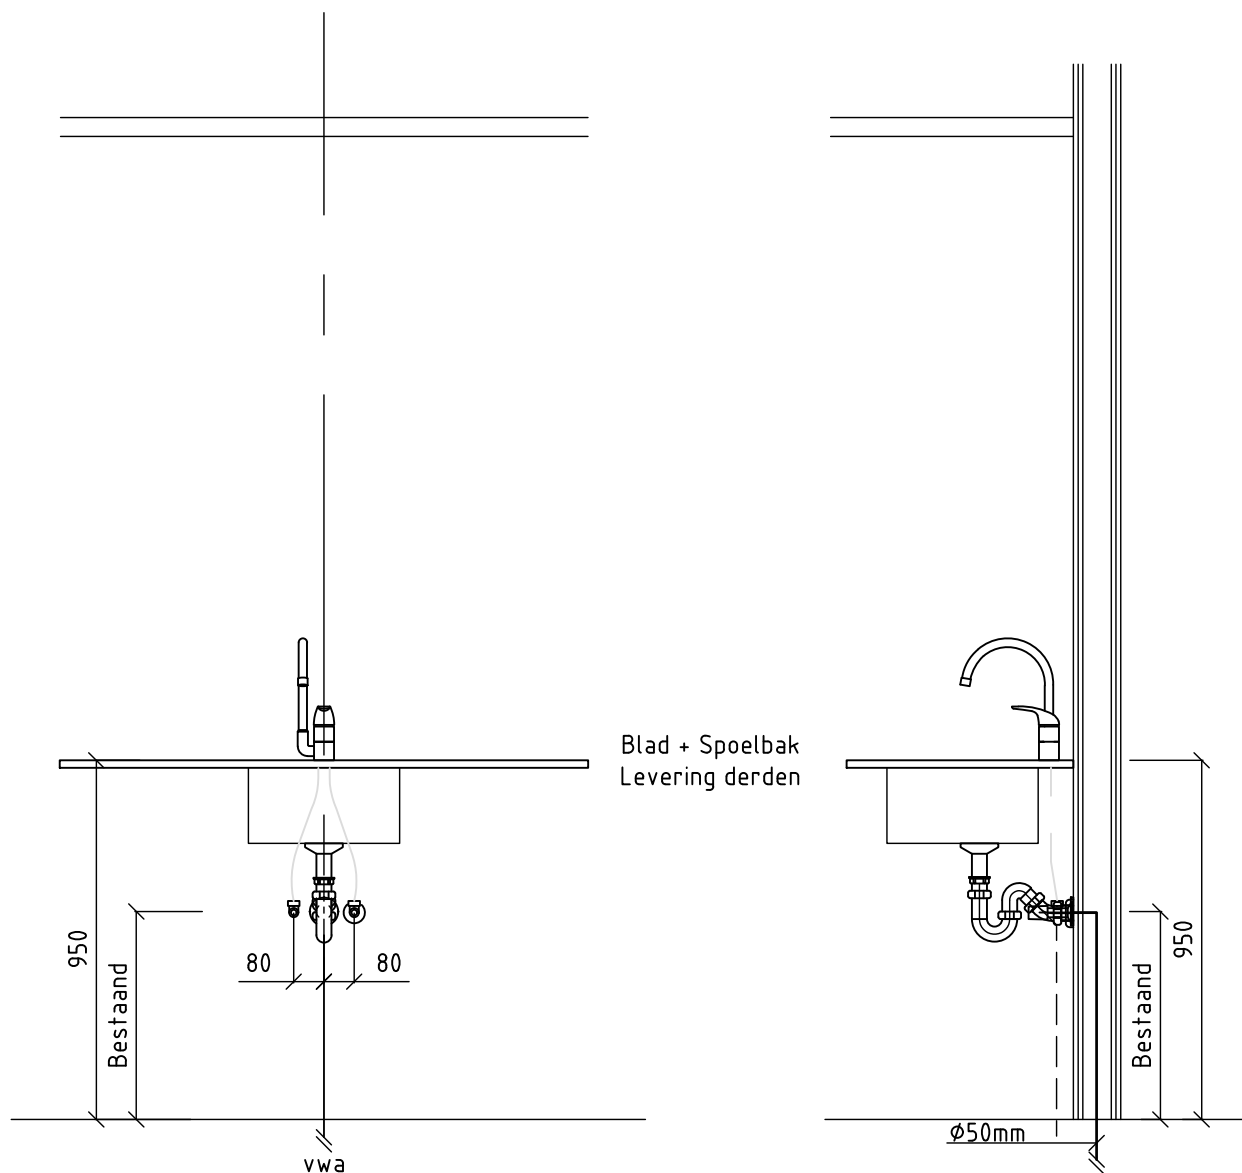

A Keukenmengkraan fabr. Grohe type GROH KEUKMNGKR EUROECO H.UITL art. nr 32752000

B Stopkraan (2x) fabr. Raminex type RAM HOEKSTKR 1/2X10MM KNEL+FIL art. nr 1200017



C Sifon fabr. McAlpine type MCAL UVSIFON M/WMA 6/4X40 5357 art. nr 53570

D Spoelbak fabr. type Levering derden art. nr

BSH1


Brandslanghaspel combinatie 30M

Keerklap Max 150mm van hoofdleiding
Indien bestaand voldoet handhaven

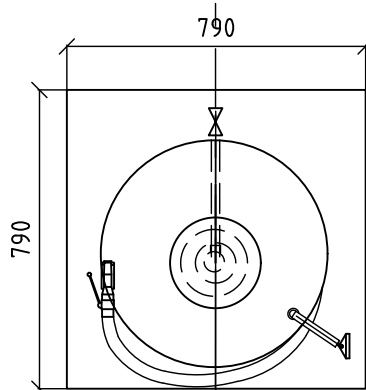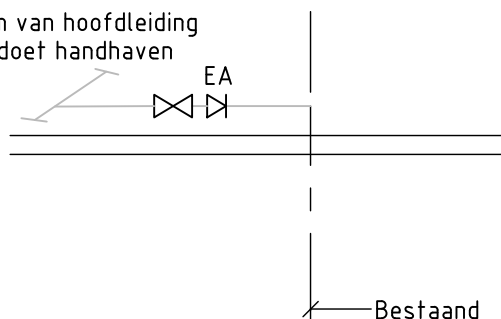


In Bestaande nis

1x $\varnothing 22$ mm
Cu. met ribbenbuis
Bestaand

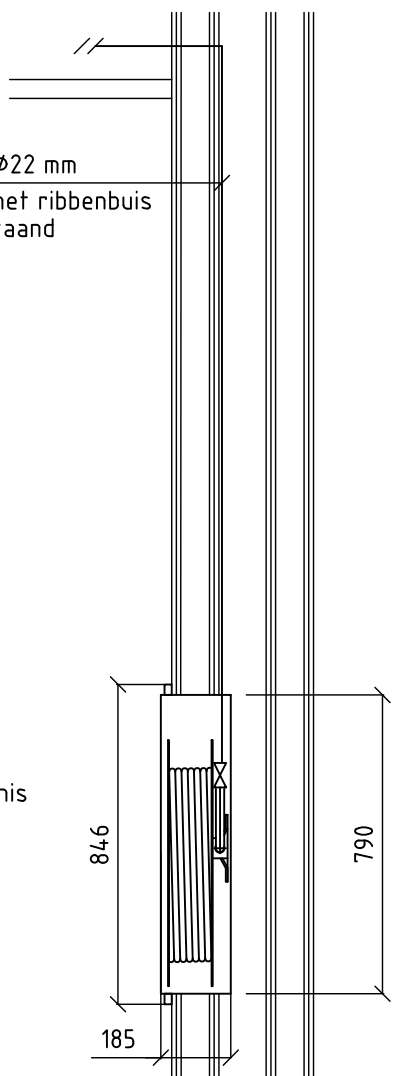

- A Haspelkast fabr. Ajax type AJAX HASPKST.VARIB 790X790X185
- B Brandslanghaspel fabr. Ajax type AJAX EUROHASP 600-30-3/4Z/MSET
- C Montageset brandslanghaspel fabr. Ajax type AJAX MONTAGESET 3/4 V VARIKAST
- D Veiligheidspictogram fabr. Ajax type AJAX STICKER PICTO HASPEL
- E Pictogram Legionella fabr. Ajax type AJAX STICKER ALLEEN BIJ BRAND
- F Veiligheidspictogram fabr. Saval type SAV STICKER LEGIONELLA 120X60

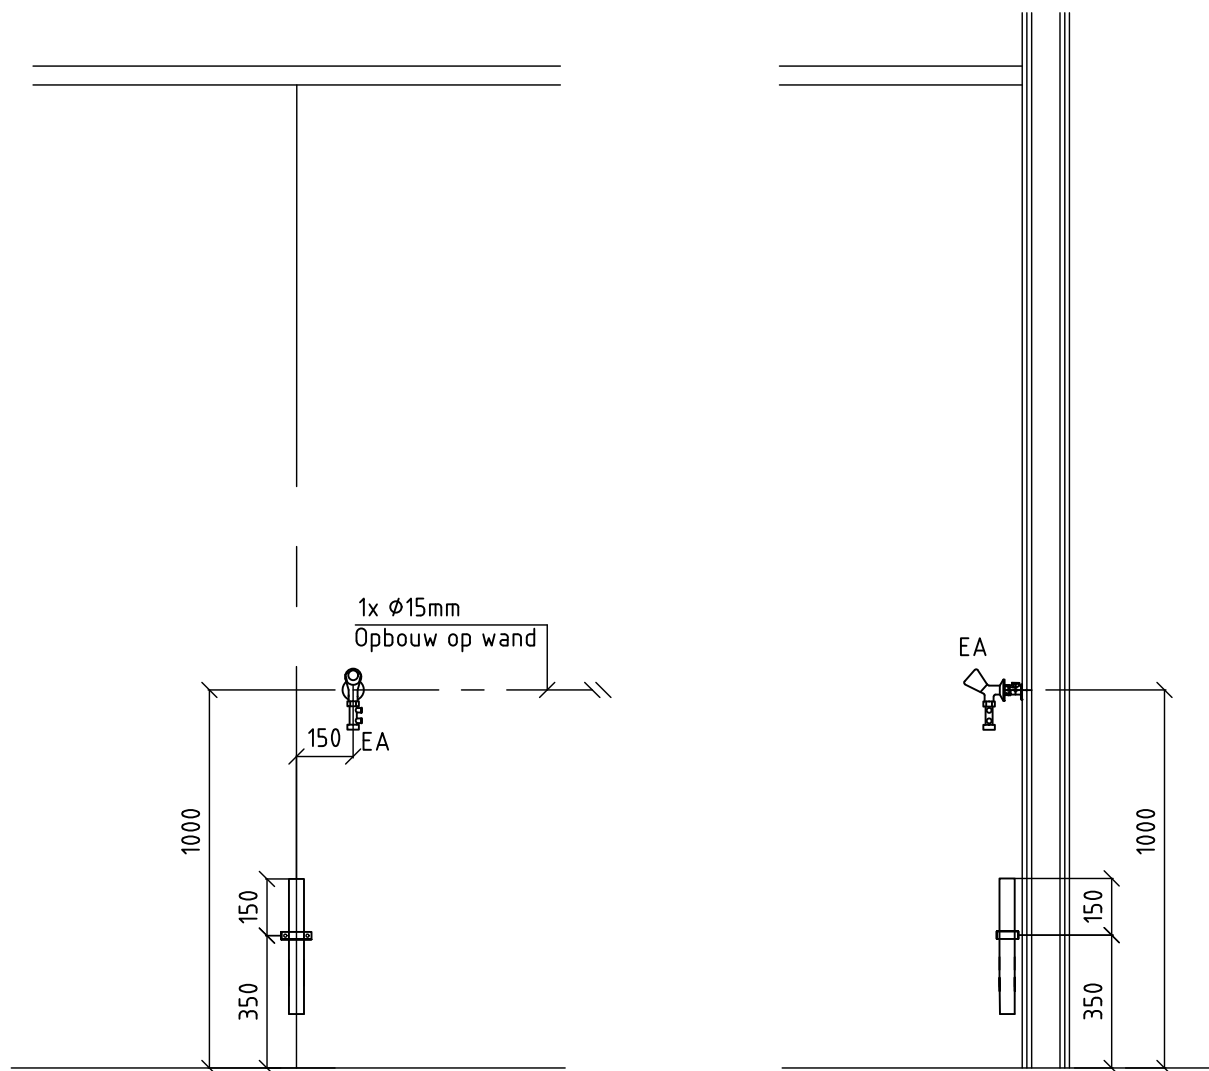

A Beluchterkraan fabr. Raminex type Beluchtkr 1/2 KNOP ZW zonder keerklep art. nr 11003
 B Controleerbare keerklep fabr. Raminex type WF 3/4" type EA art. nr 290010