


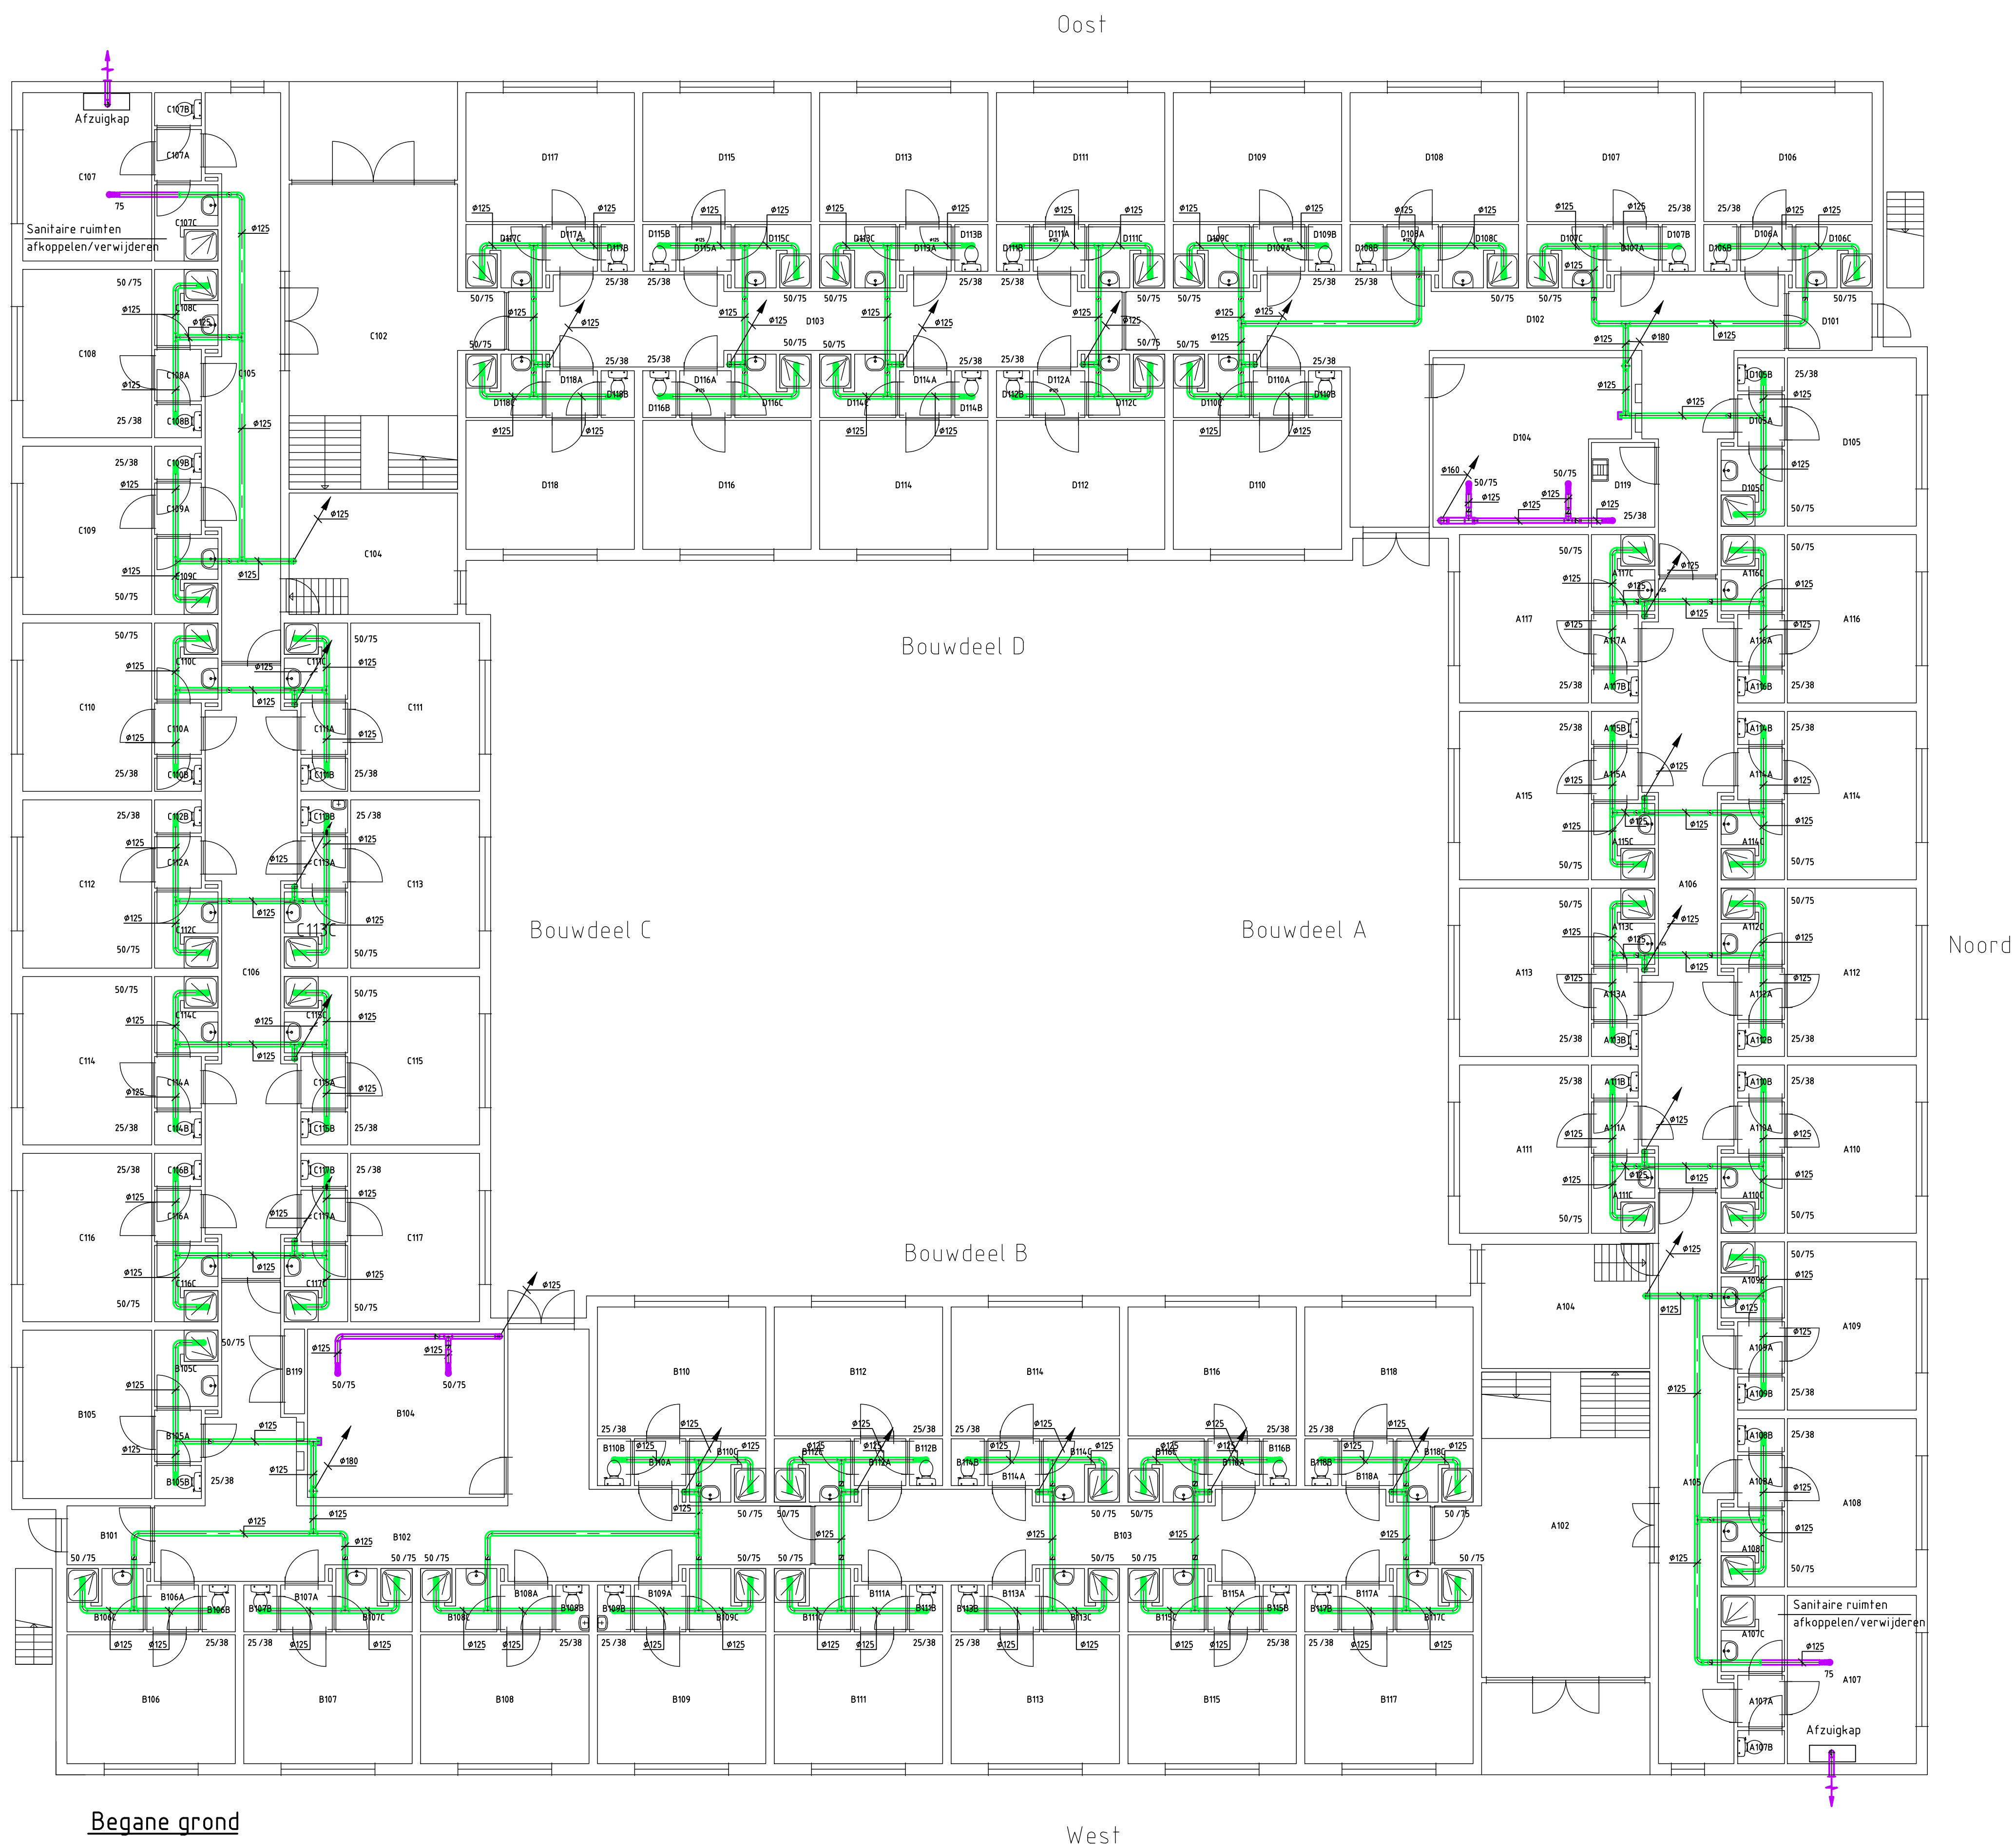

Renvooi

- Ø125 Afzuigrozet
- Ø125 Afzuigkanaal bestaand
- Ø125 Afzuigkanaal nieuw

Begane grond

Vliegbasis Gilze-Rijen geb. 329	
Rijksweg 121 5121 RD Rijen	
Specificatie:	
Ventilatie installatie BG	
Objectnummer:	Getekend: IY
Gebouwnummer:	Gecontroleerd: JS
Besteknummer:	Datum: 9-2-2022
Projectnummer: 25469	Schaal: 1:100
Fase: Bestek	Formaat: A1
Versie:	Documentcode:



Rijksoverheid
Ministerie van Binnenlandse Zaken
en Koninkrijksrelaties

Blad:
W01

Directie - Vastgoedbeheer
www.rijksoverheid.nl
088 115 80 00

W01.dwg plotdatum: 16/02/22