
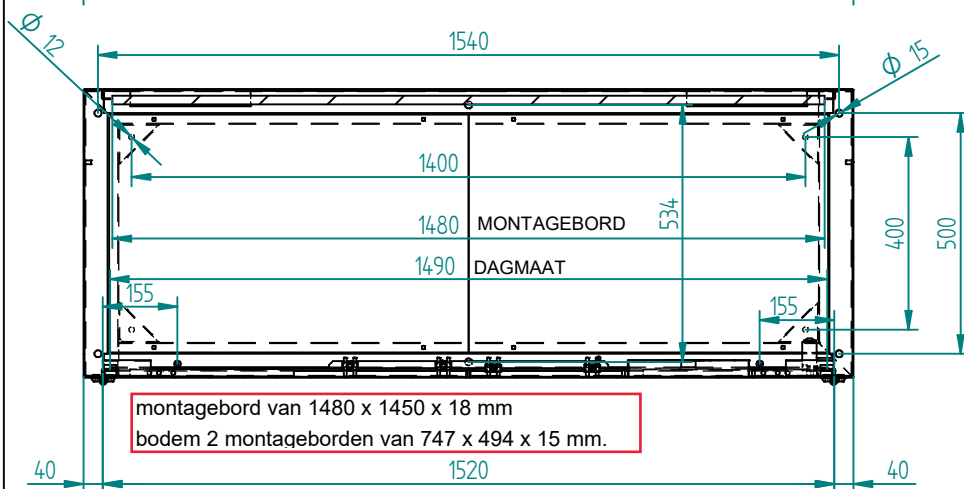
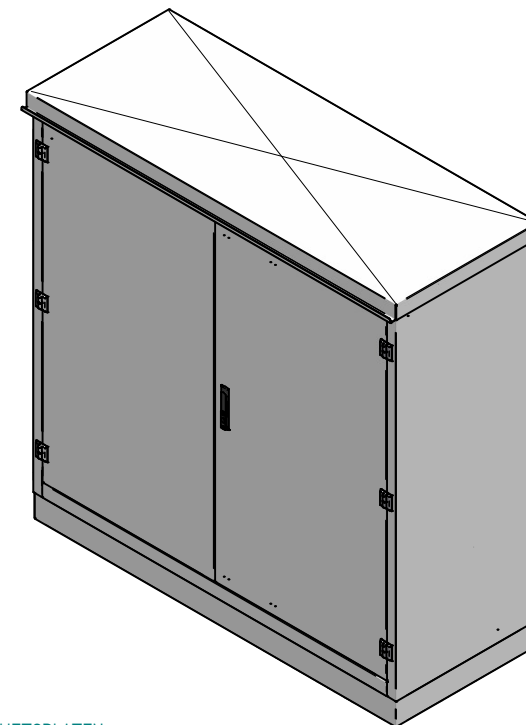
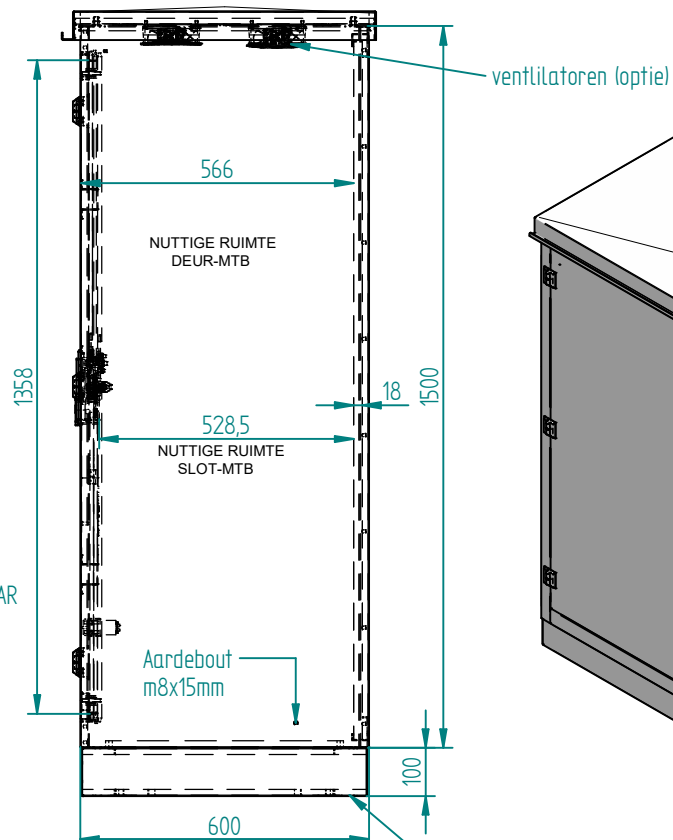


Voorbeeld buitenschakelkast inbraakwerend


 
Afmetingen afhankelijk van de opbouw van de elektrische installatie !

MONTAGEBORD
1480 X 1450 X 18 MM
747 X 494 X 15 MM (2X)

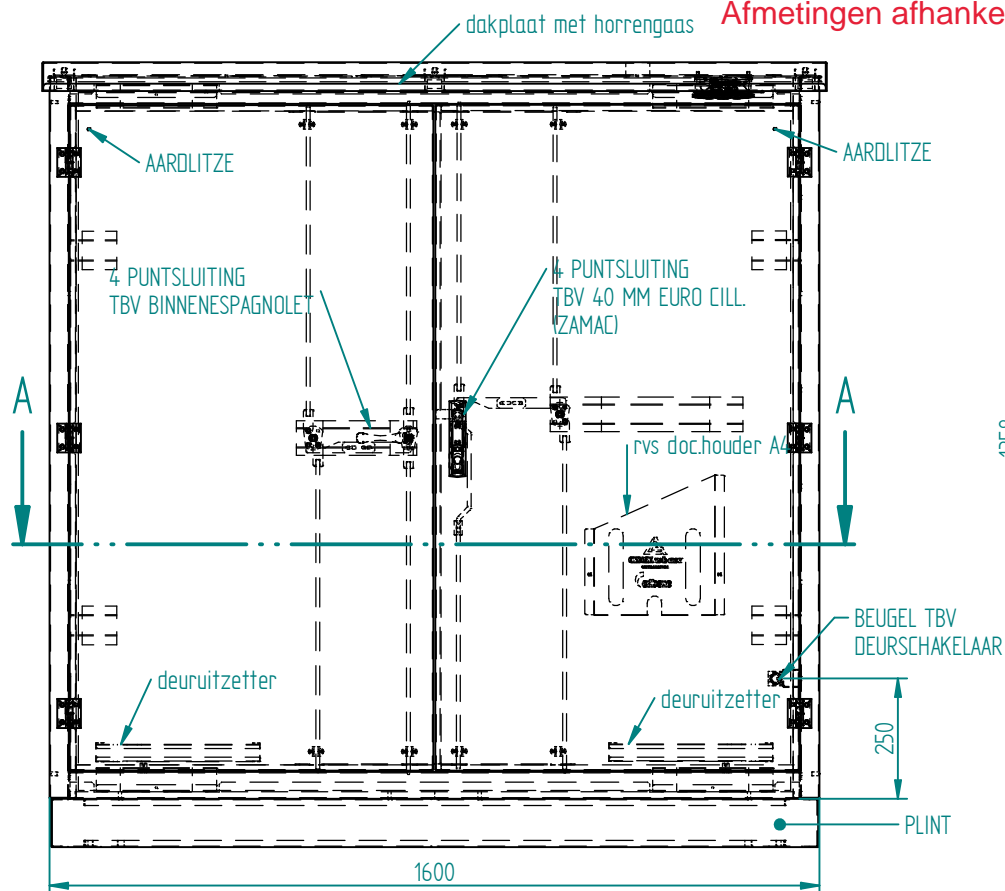

- In beide deuren een 5 puntsluiting.
- Dievenklauwen.
- Lift off scharnieren contra gemonteerd.
- Kwaliteit: 2,0 mm.

ALGEMENE MAATTOLERANTIE: ± 0,5

ART. NR : 015.17.61.01		ROESTVAST STAAL, KWALITEIT : 304 2.0 MM DIK				
DATUM : 14-2-19		ONTW. : RT	BENAMING:			
SCHAAL : 1:		GETEK. : RT	RVS KAST 1600 X 1600 X 600MM			
MAATEENHEID : MM		ACC. :	REV.	DAT.	WIJZIGING:	PAR.
<div> POSTBUS 74 3300 AB DORDRECHT TEL. : +31 (0)78 - 6 333 444 FAX. : +31 (0)78 - 6 147 061 E-MAIL: INFO@AVEDKO.NL</div>		<div>PROJECTIE</div> 				
		<div>BESCHERMKLASSE CONFORM IP</div>				
		<div>MAATTOL. ISO 2768-C</div>				
		TEKENINGNR.: 540.8729.00				
					BLAD:	
AUTEURSRECHTEN VOORBEHOUDEN VOLGENS DE WET						