




blad		
overzicht meubilair		
vaste meubilair		
Datum	Schaal	Formaat
15/09/2022	1:100	A3
Tekeningnummer		
UO-VM-66-00		

van
hoogevest
architecten
OFFICE WINHOV

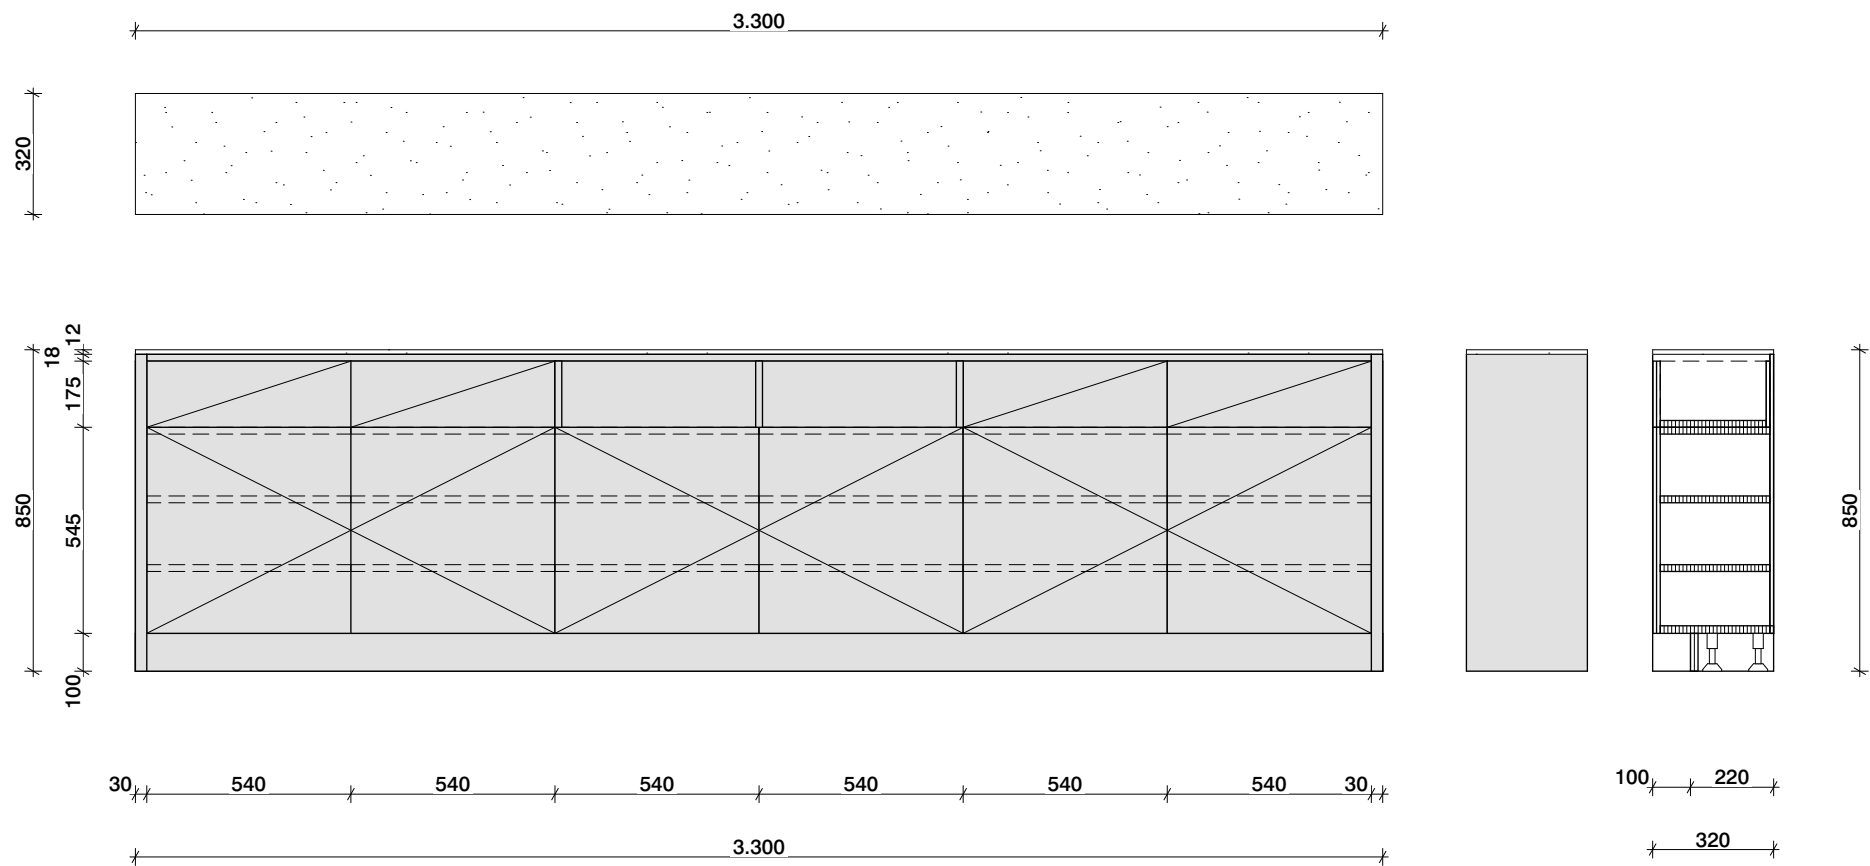

blad		
kast uitgifte keuken		
vaste meubilair		
Datum	Schaal	Formaat
15/09/2022	1:20	A3
Tekeningnummer		
UO-VM-66-04 C		

van
hoogevest
architecten
OFFICE WINHOV