


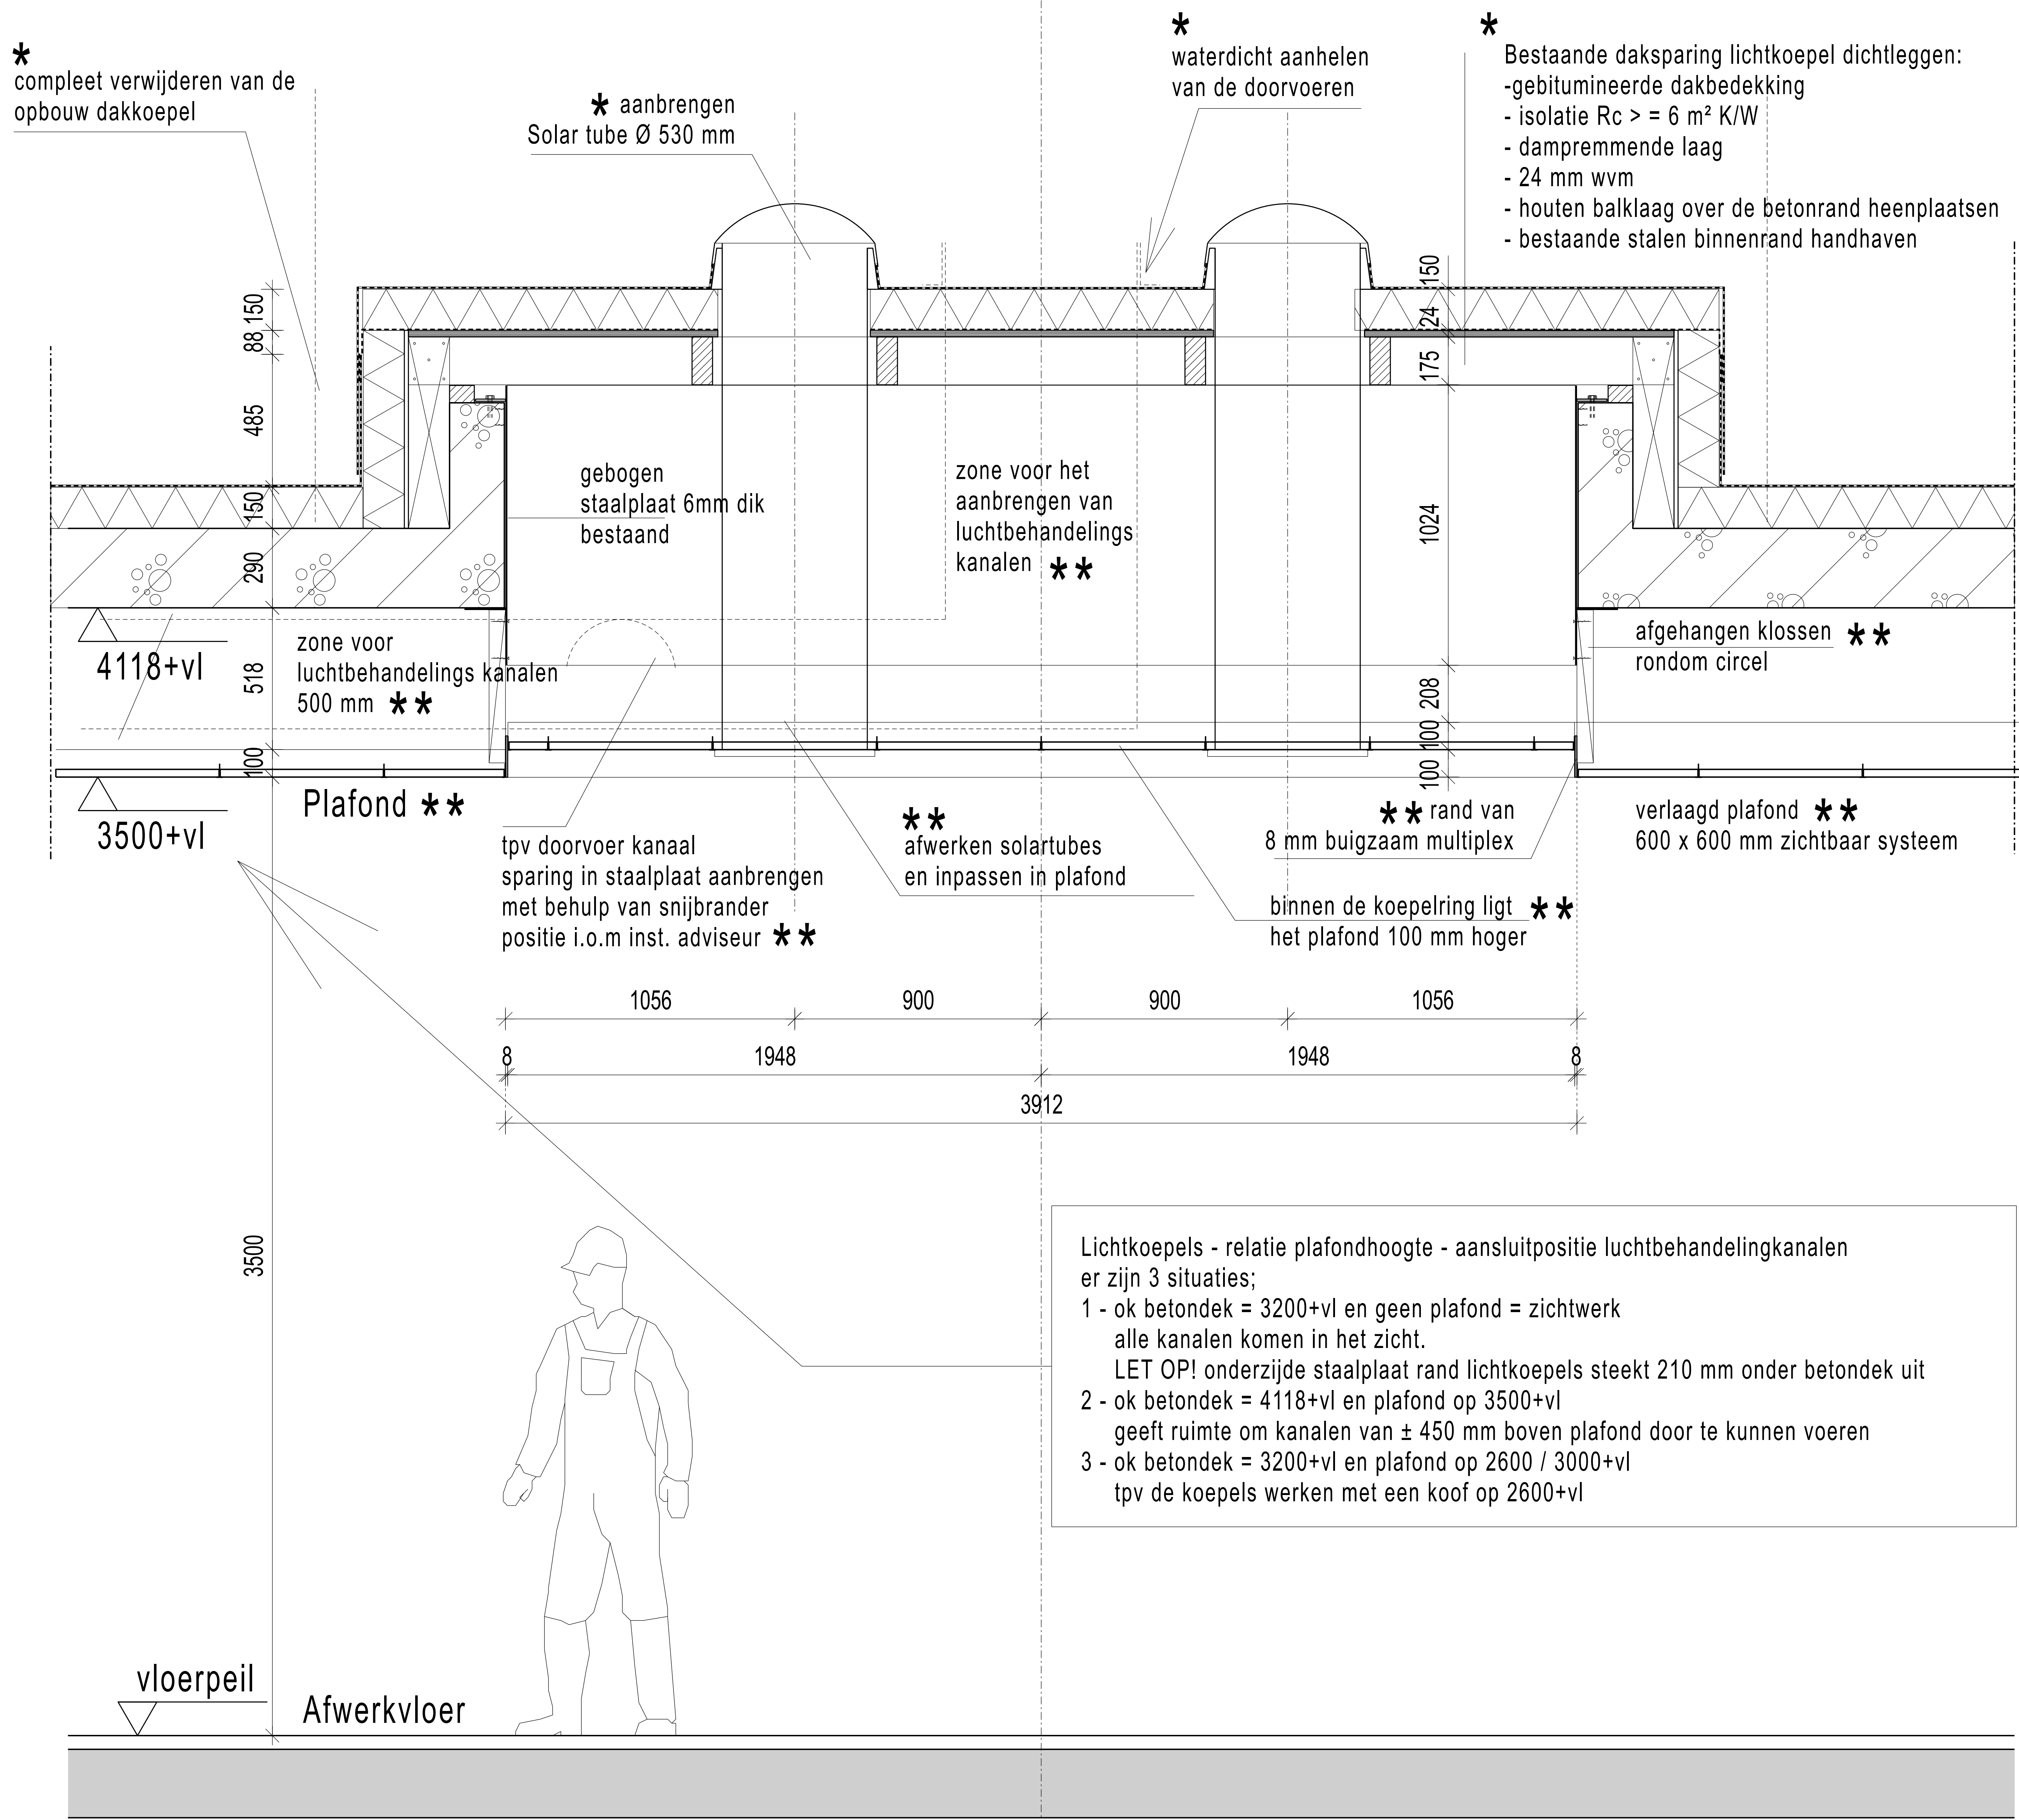

Doorsnede 1:10

Verdeling van de werkzaamheden:
* werkzaamheden uit te voeren door de dakdekker
** werkzaamheden uit te voeren door de bouwkundig aannemer

Bestaande daksparring lichtkoepel dichtleggen: *

- gebitumineerde dakbedekking
- isolatie Rc > = 6 m² K/W
- dampremmende laag
- 24 mm wvm
- houten balklaag over de betonrand heenplaatsen
- bestaande stalen binnenrand handhaven

Positie doorvoer *
Solar tube Ø 530 mm

**
mogelijke posities
doorvoer kanalen
waterdicht aanhelen
van de doorvoeren *


Dak balkplan 1:20

rand van **
8 mm buigzaam multiplex

Positie **
Solar tube Ø 530 mm
afwerken solartubes
en inpassen in plafond

verlaagd plafond
600 x 600 mm zichtbaar systeem

Plafondplan 1:20

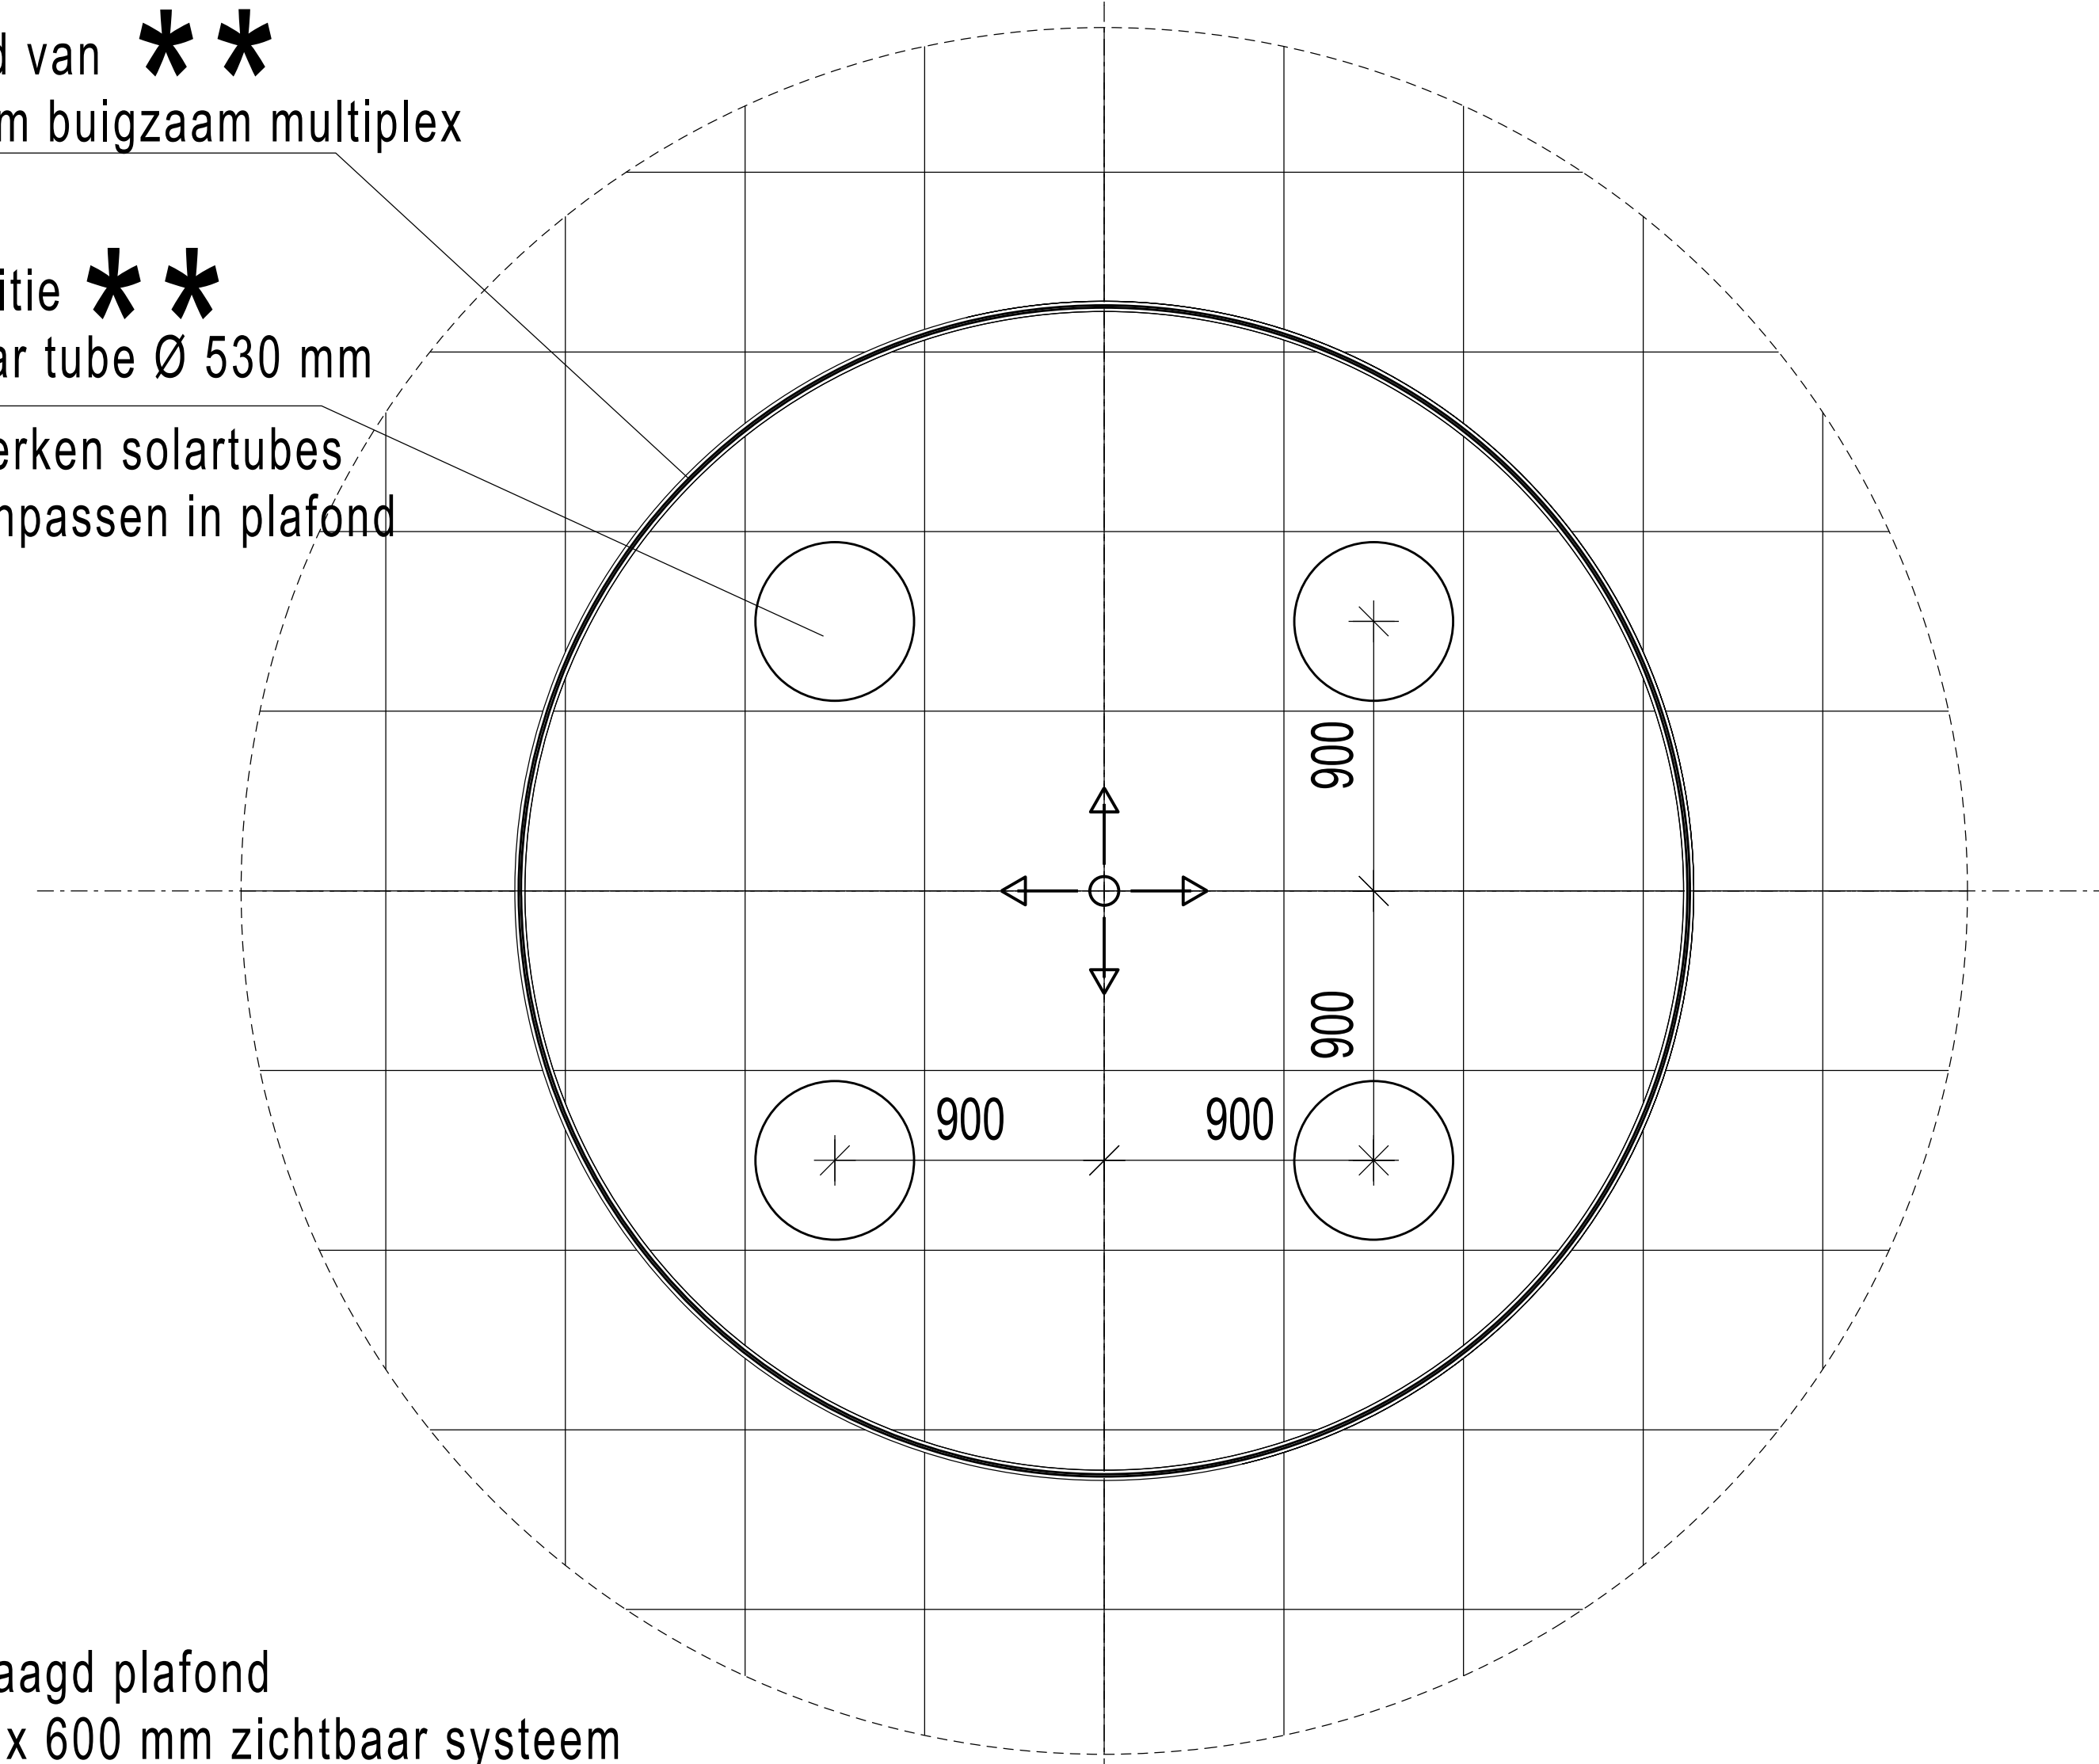

Gewijzigd	
HELMOND roc ter aa	Datum:
Opdrachtgever: ROC ter aa	10
Dakkoepel	9
Doorsnede, dakplan en plafondplan	8
Schaal: 1:10 / 1:20	7
Formaat: A0	6
Projectleider: J	5
Heerlen Ollienolenstraat 60 6416 CB Heerlen +31 (0)45 75 30 707	4
AES Architects info@aesarchitects.net www.aesarchitects.net	3
Amsterdam Asterweg 17 a9 1031 HL Amsterdam +31 (0)20 34 45 300	2
Proj nr: 10021047	1
Tek nr: DO-D-01	13.05.2022