


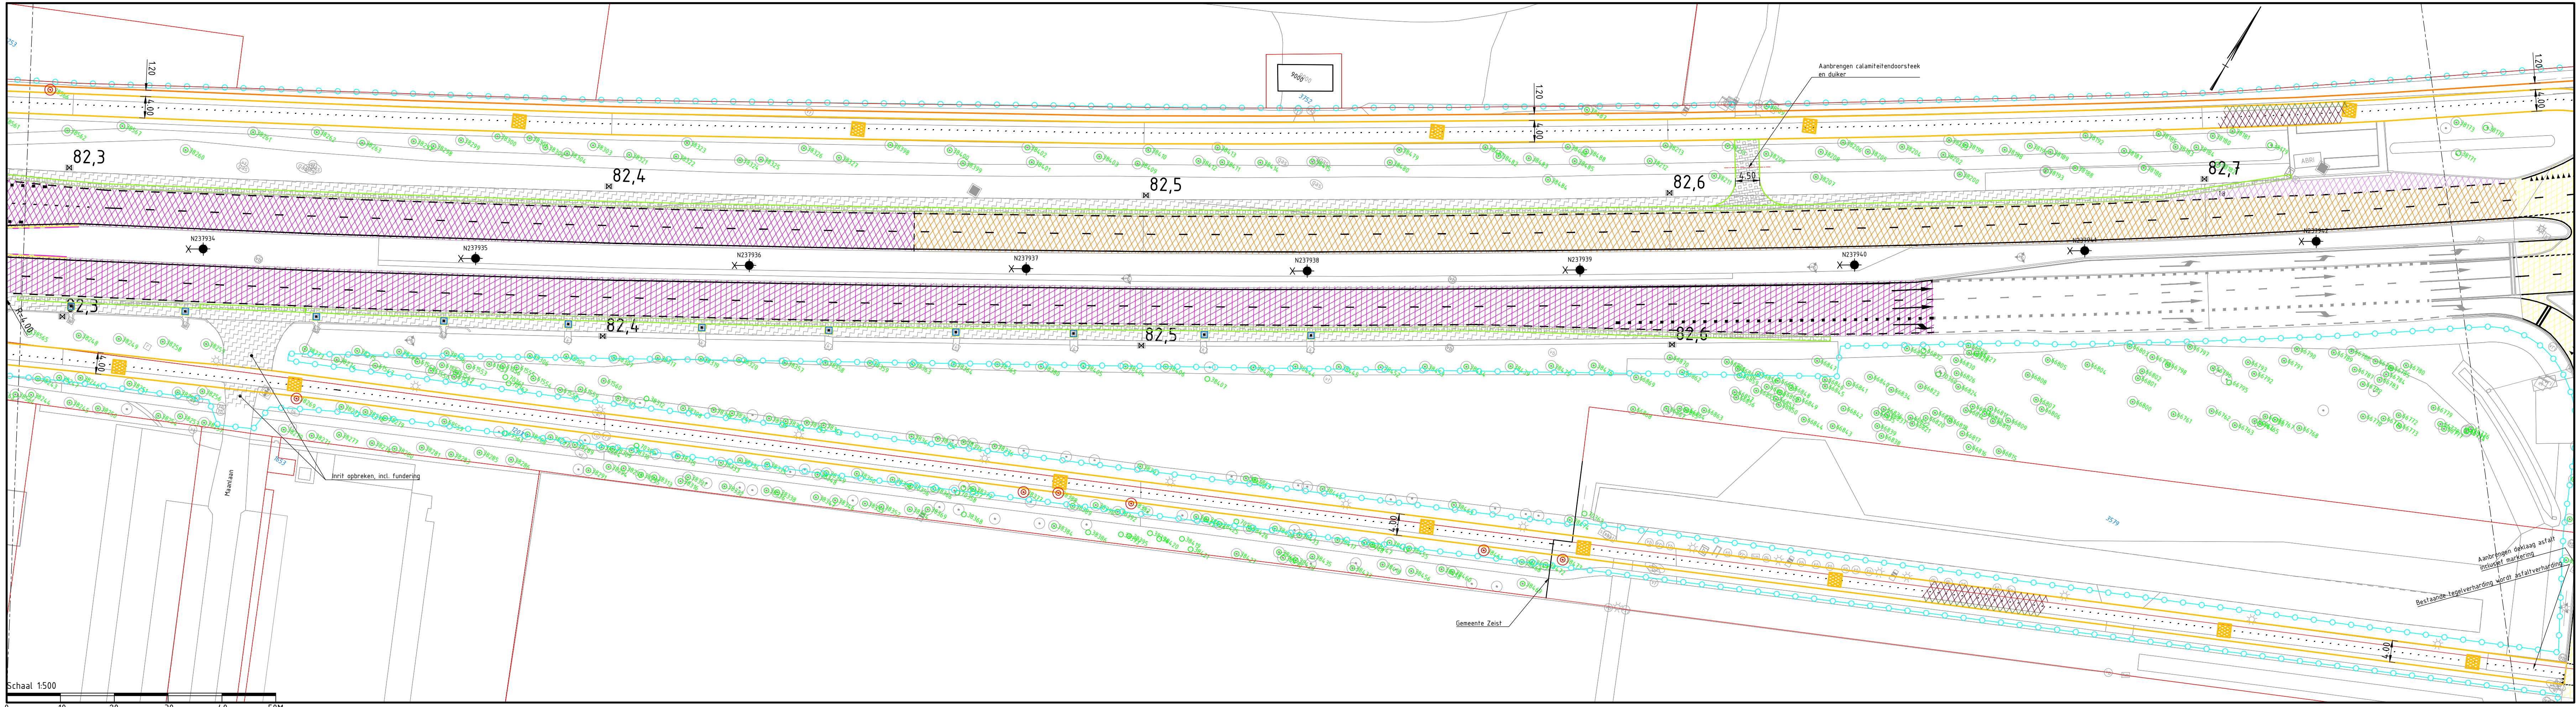
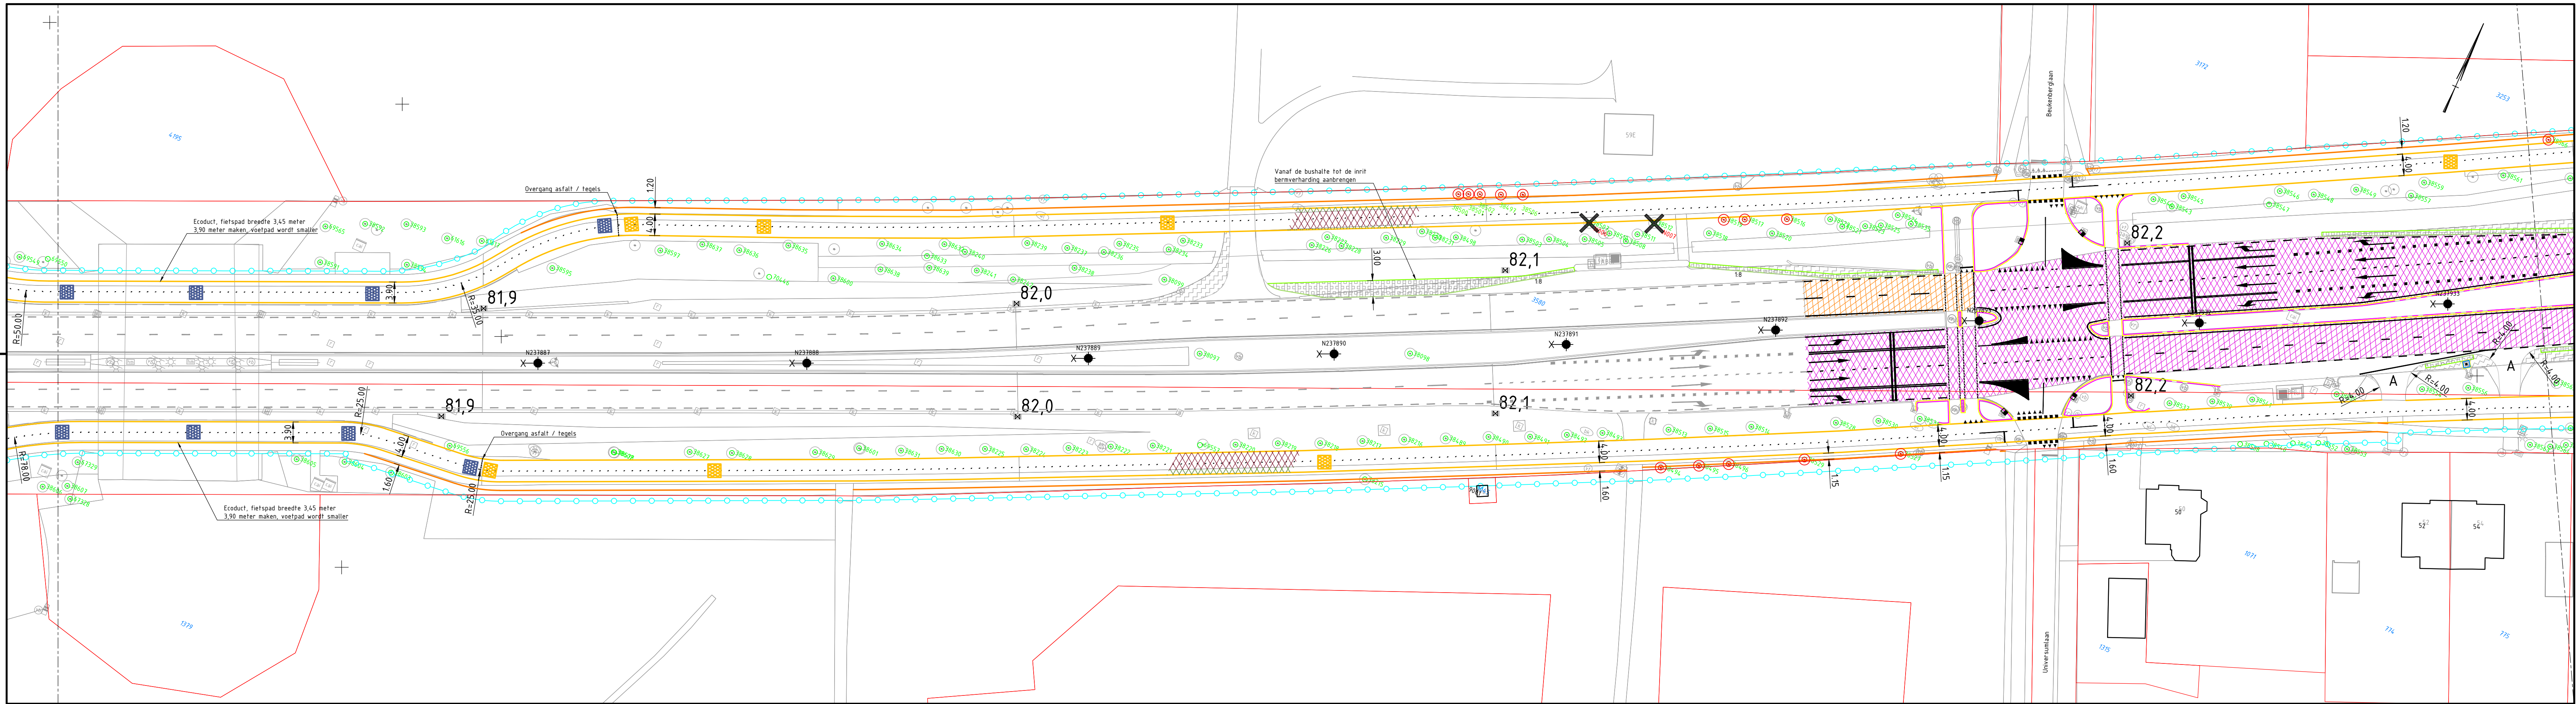
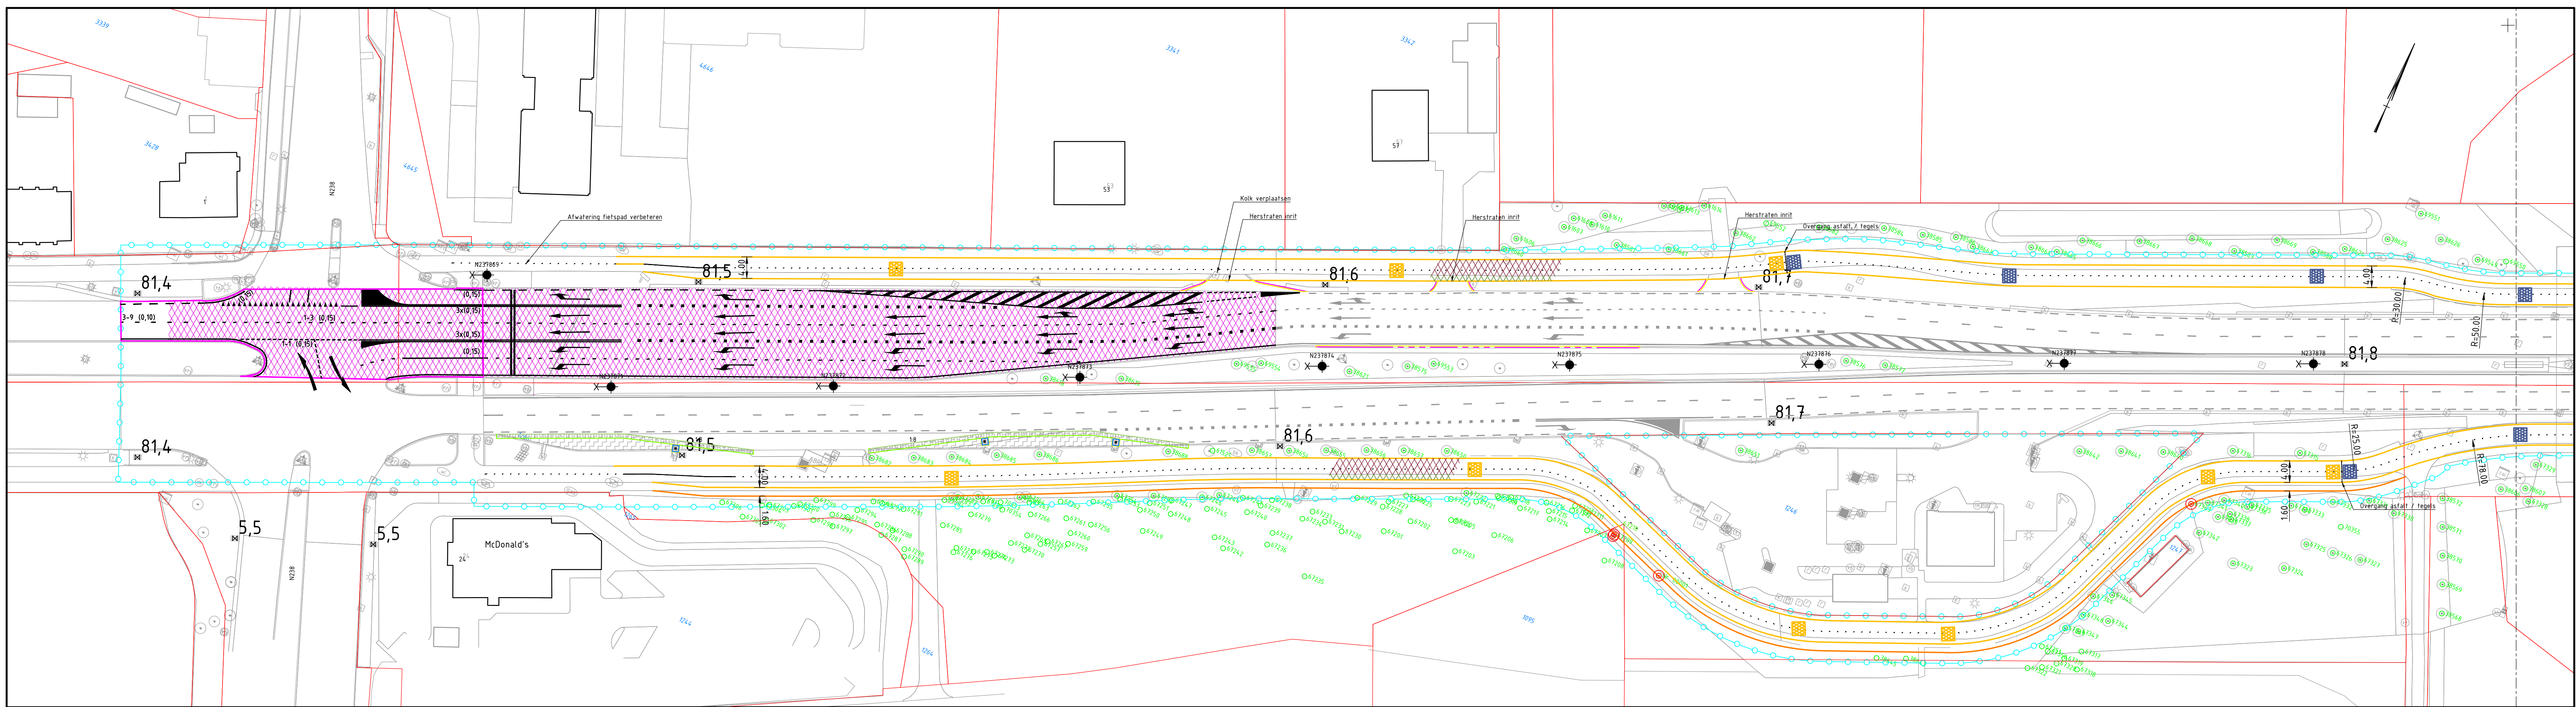
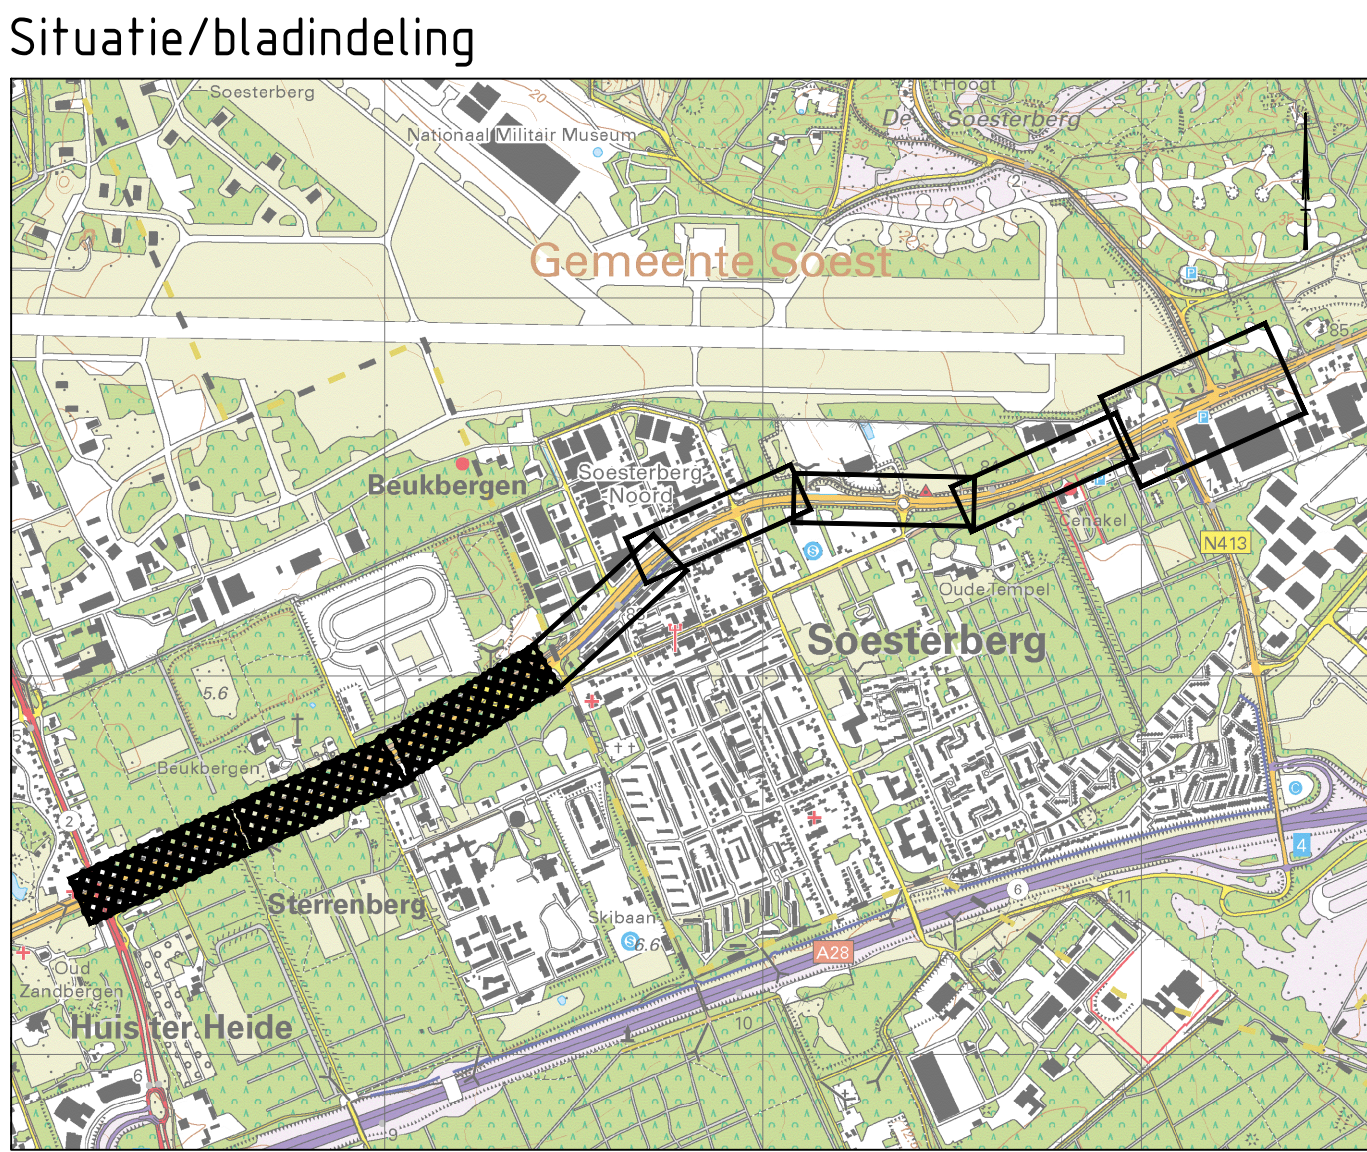


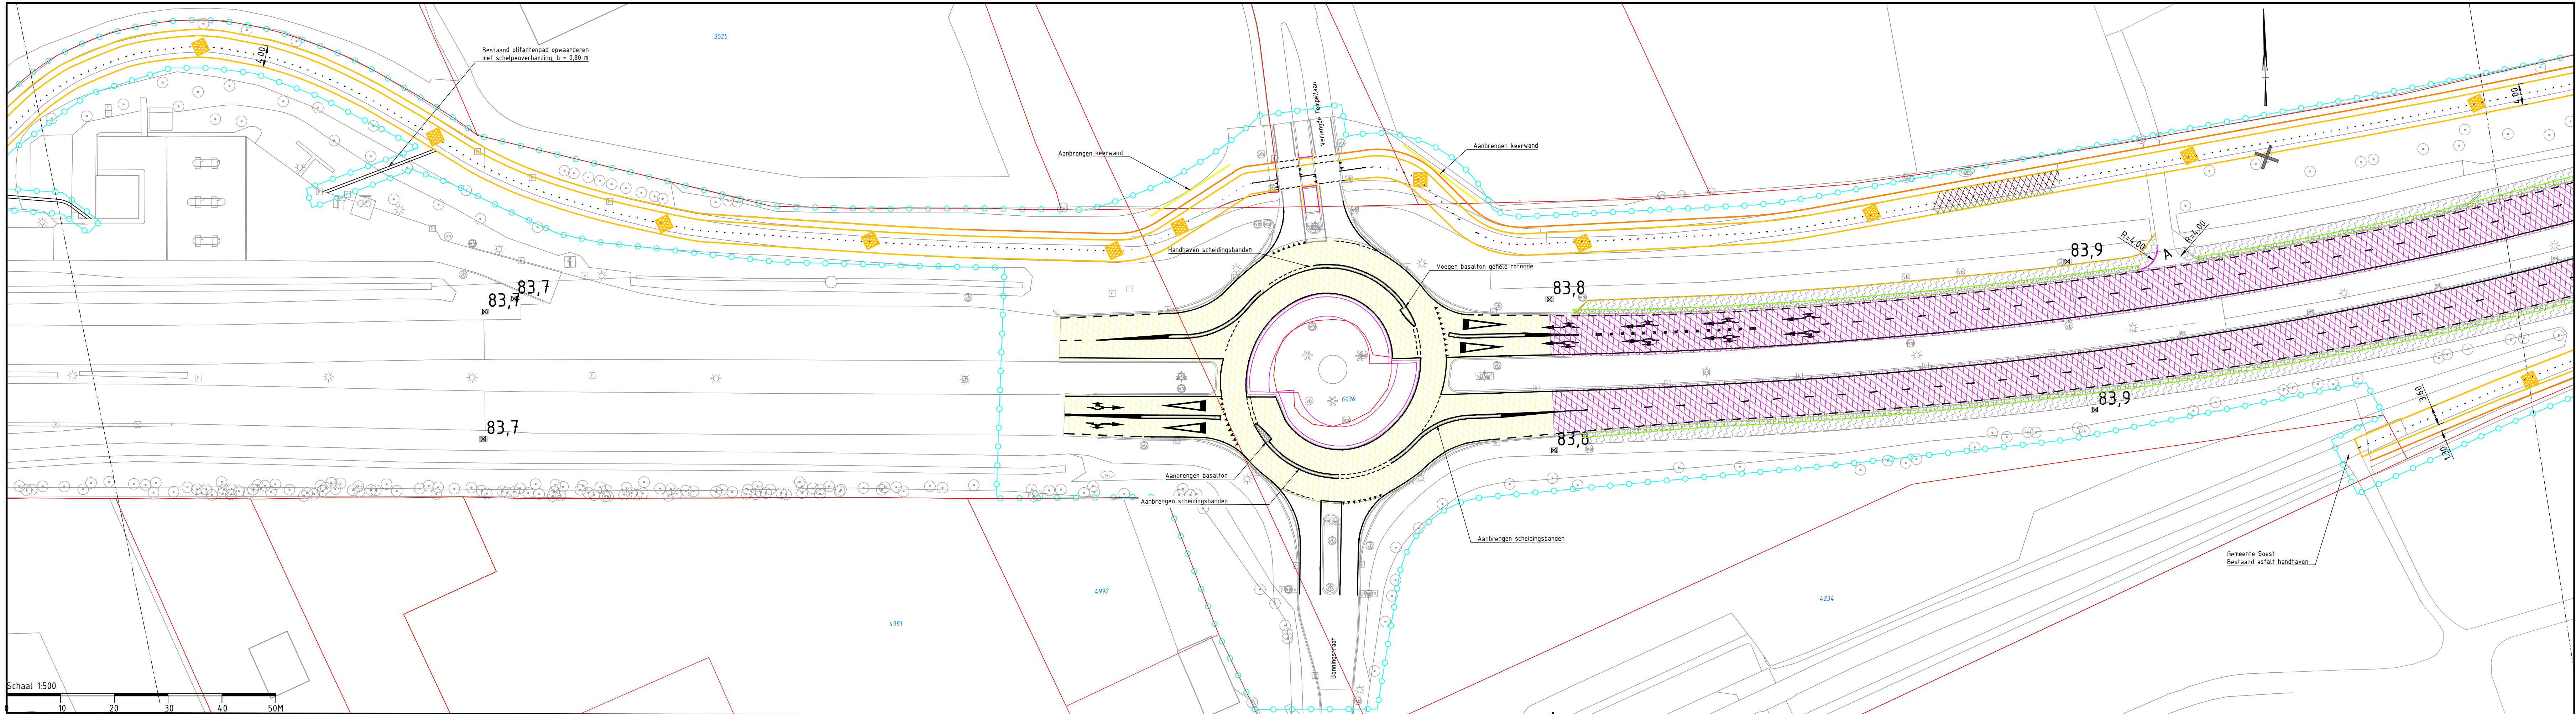

- LEGENDA
- Systeengrens
 - Kadastrale grens
 - Maatregel 1a: aanbrengen tussenlaag en SMA NL 8G-plus
Bij halfekommen AC11 B met straatprint
 - Maatregel 1b: aanbrengen tussenlaag en SMA-NL1B
Bij halfekommen AC11 B met straatprint
 - Maatregel 2: aanbrengen SMA-NL1B
 - Maatregel 3: aanbrengen onderlaag/onderlagen, tussenlaag, SMA-NL1B
 - Asfalt aanbrengen t.b.v. aanbrengen Whisbarrier
 - Aanbrengen deklaag fietspad, zwart
T.p.v. verbreding ook aanbrengen tussenlaag en fundering
 - Aanbrengen betontegels 0,30 x 0,30, grijs
T.p.v. verbreding ook aanbrengen fundering
 - Fietsstraat: aanbrengen deklaag rood
 - Aanduiding huidige breedte fietspad
 - Aanduiding verbreding fietspad
 - Toepassen VoegStone
 - Aanbrengen grasbetontegels
 - Opbreken asfalt
 - Aanbrengen betontegels
 - Aanbrengen betonstraatstenen, elleboogverband
 - RWS-band
 - Opsluitband 0,10 x 0,20
 - Leicorband
 - Boom incl. boomnummer
 - Optimalisatie bomen
 - Te kappen boom incl. boomnummer & boomapnummer door derden
 - RWS-kolk
 - Aanpassen lichtmast en/of armatuur
 - Straatkolk
 - Hectometreling

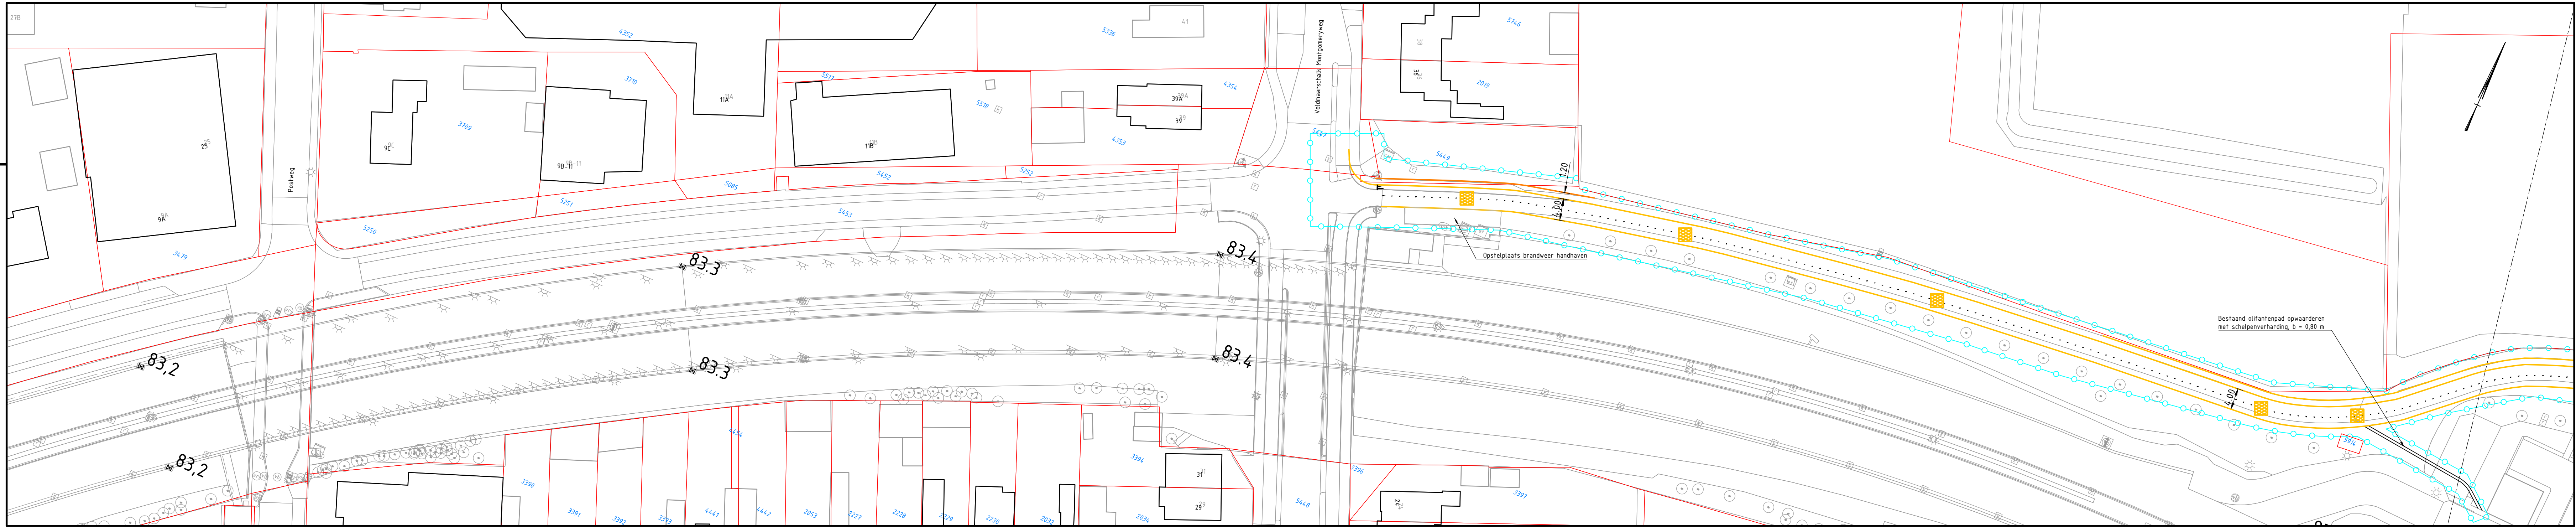


N237 UTRECHT - AMERSFOORT					
Groot onderhoud. N237 trajectaanpak 78 & 79 Referentie ontwerp situatie					
PROJECTCODE 1281	TEKENINGNUMMER N237-R0-21001-R0-SIT-K01	STATUS Definitief	VERSE 2.0	SCHAAL 1:500	FORMAAT A0
GETEKEND O. de Boer	GECONTROLEERD B. Hekoop	DATUM VAN UITGAVE 21-12-2022	BLAD 1 van 2	DOCUMENT Tekening	

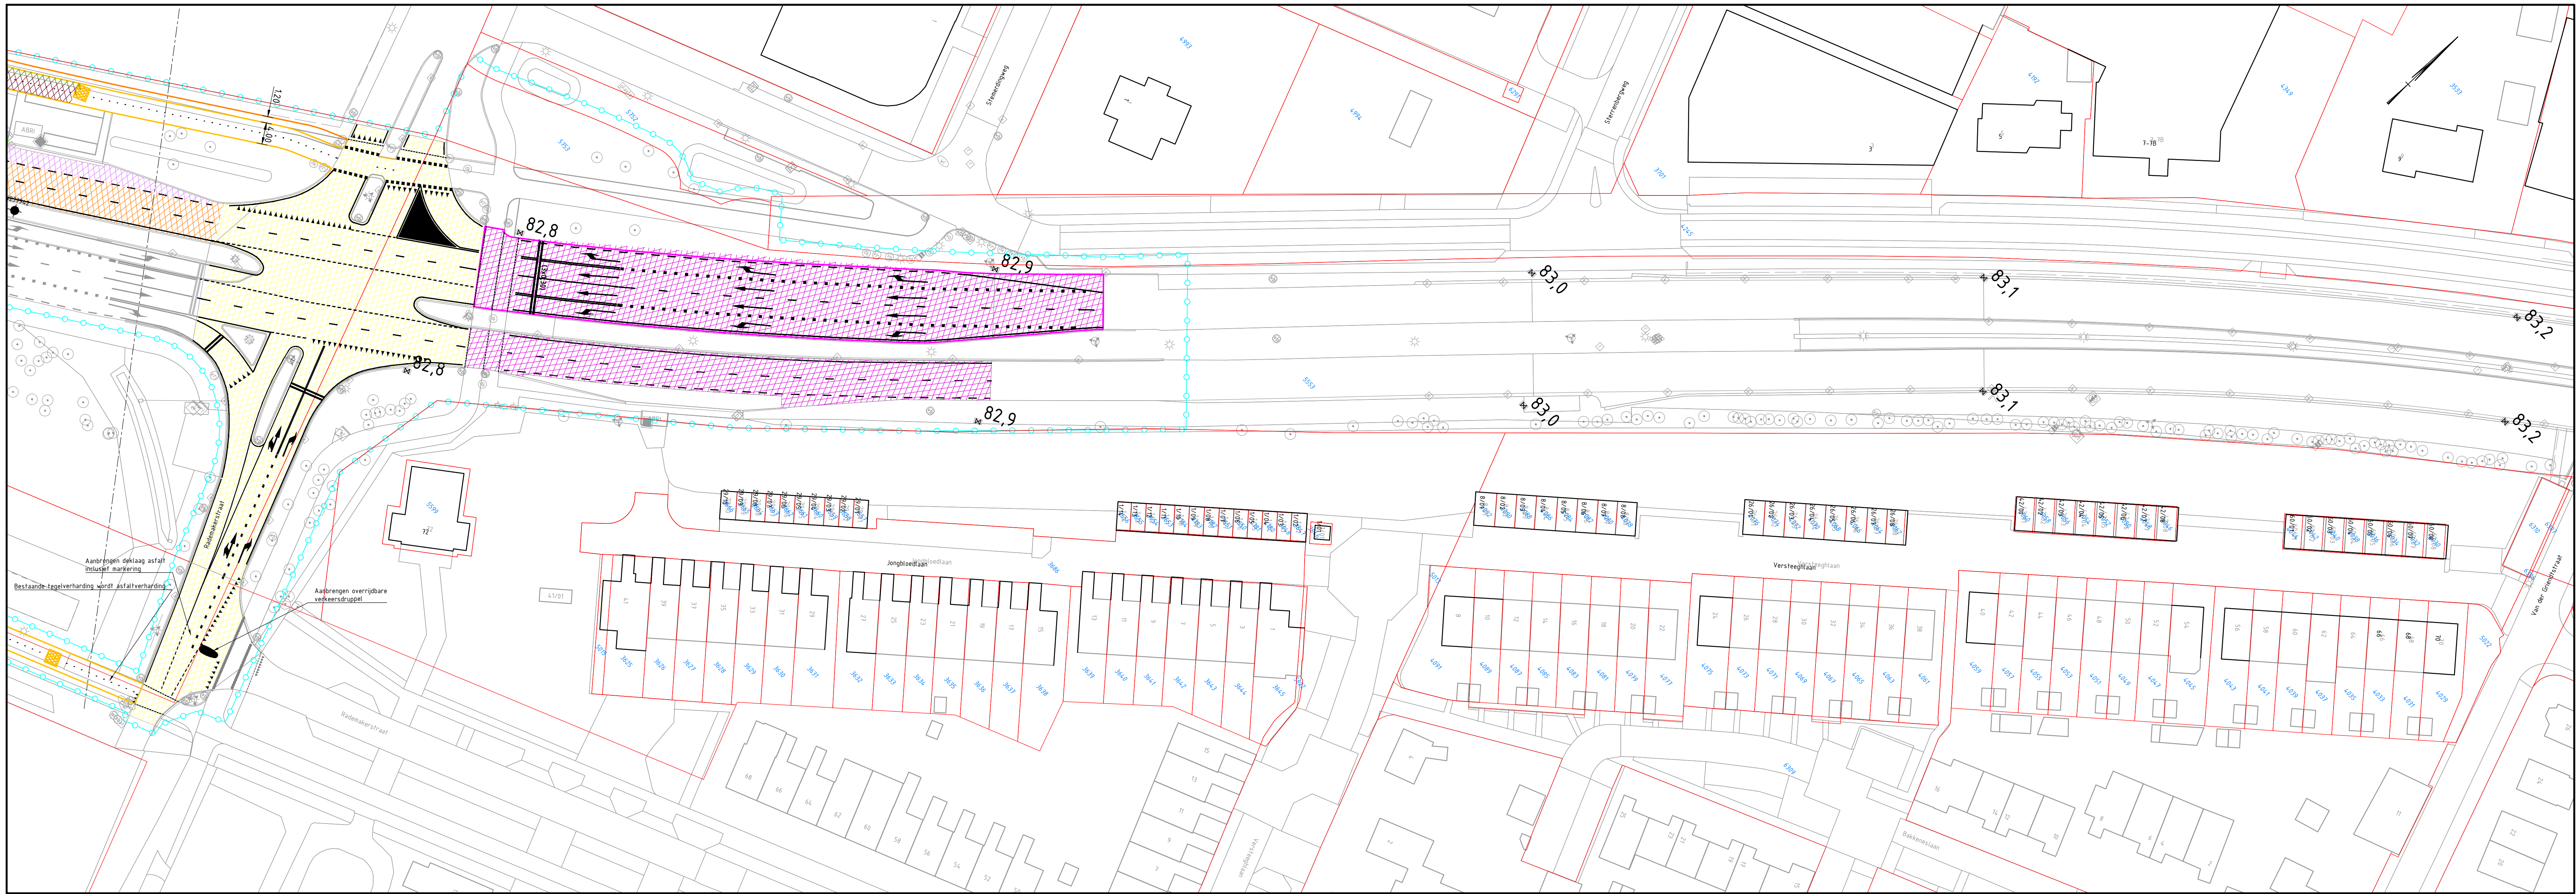



LEGENDA

- Systeengrens
- Kadastrale grens
- Maatregel 1a: aanbrengen tussenlaag en SMA NL 85-plus
Bij halftekomen: AC11 B met streepprint
- Maatregel 1b: aanbrengen tussenlaag en SMA-NL11B
Bij halftekomen: AC11 B met streepprint
- Maatregel 2: aanbrengen SMA-NL11B
- Maatregel 3: aanbrengen onderlaag/onderlagen, tussenlaag, SMA-NL11B
- Asfalt aanbrengen f.b.v. aanbrengen Whisbarrier
- Aanbrengen deklaag fietspad, zwart
T.p.v. verbreding ook aanbrengen tussenlaag en fundering
- Aanbrengen betontegels 0,30 x 0,30, grijs
T.p.v. verbreding ook aanbrengen fundering
- Fietsstraat: aanbrengen deklaag rood
- Aanduiding huidige breedte fietspad
- Aanduiding verbreding fietspad
- Toepassen VoegStone
- Aanbrengen grasbetontegels
- Opbreken asfalt
- Aanbrengen betontegels
- Aanbrengen betonstraatslijnen, ellipseverband
- RWS-band
- Opsluitband 0,10 x 0,20
- Leica-band
- Boom incl. boomnummer
- Te knippen boom incl. boomnummer door derden
- RWS-koek
- Aanpassen lichtmast en/of armatuur
- Straatholk
- Hectometreling


Situatie/bladindeling

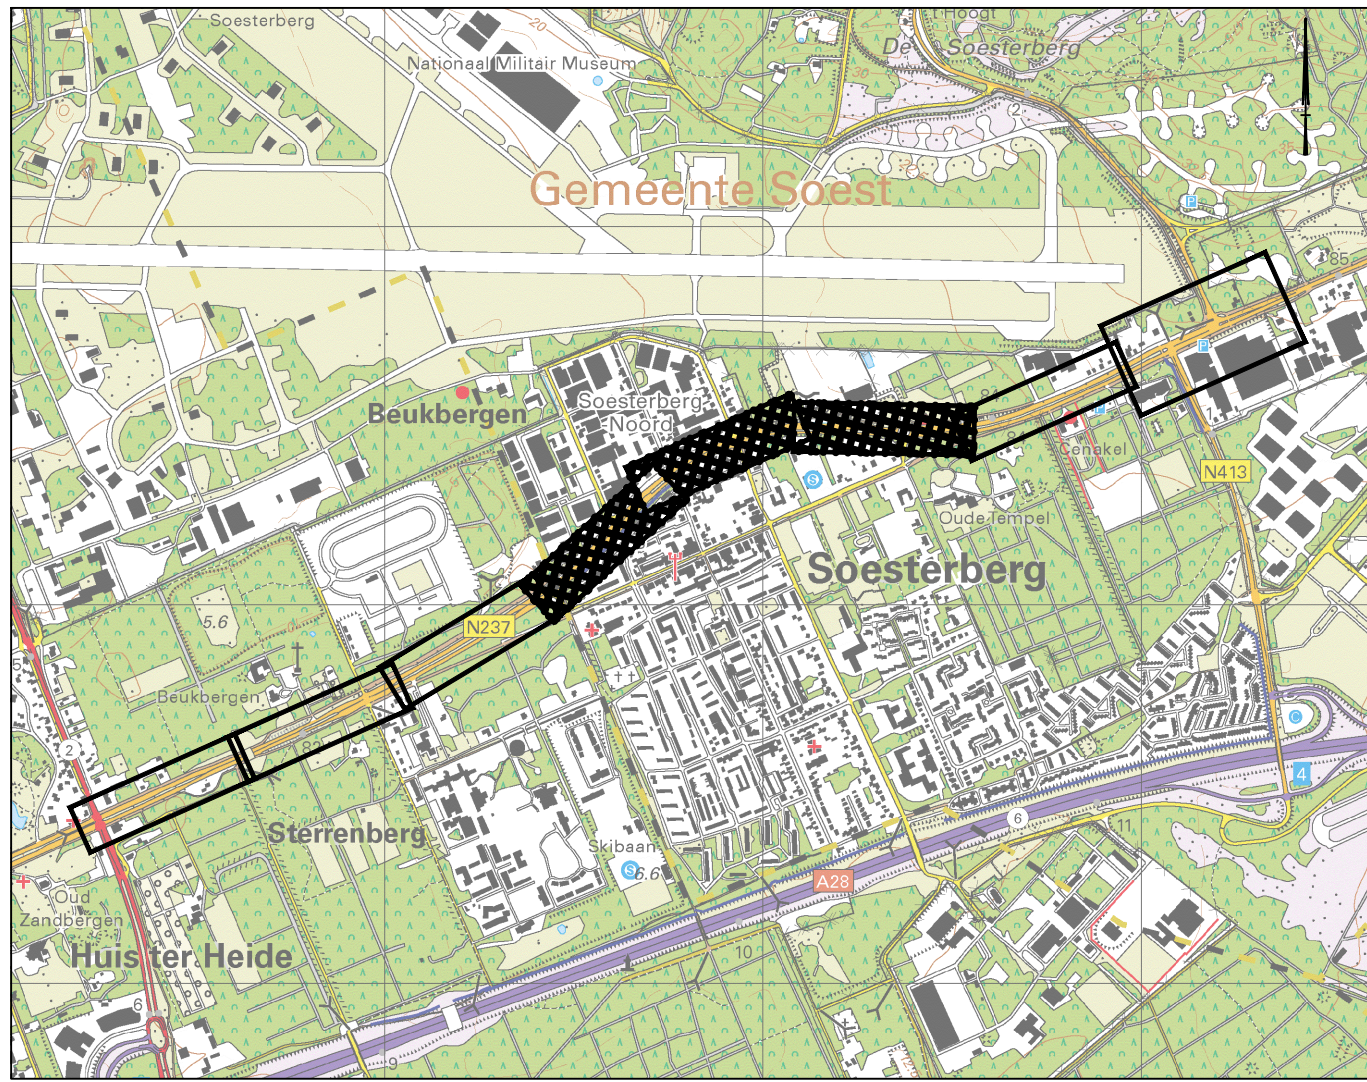

N237 UTRECHT - AMERSFOORT					
Grooi onderhoud, N237 trajectaanpak 78 & 79 Referentie ontwerp situatie					
PROJECTCODE 1281	TEKENINGNUMMER N237-RO-21001-RO-SIT-K02	STATUS Definitief	VERSE 1.0	SCHAAL 1:500	FORMAAT A0
GETEKEND O. de Boer	GECONTROLEERD B. Hekkoop	DATUM VAN UITGAVE 18-11-2022	BLAD 2 van 4	DOCUMENT Tekening	

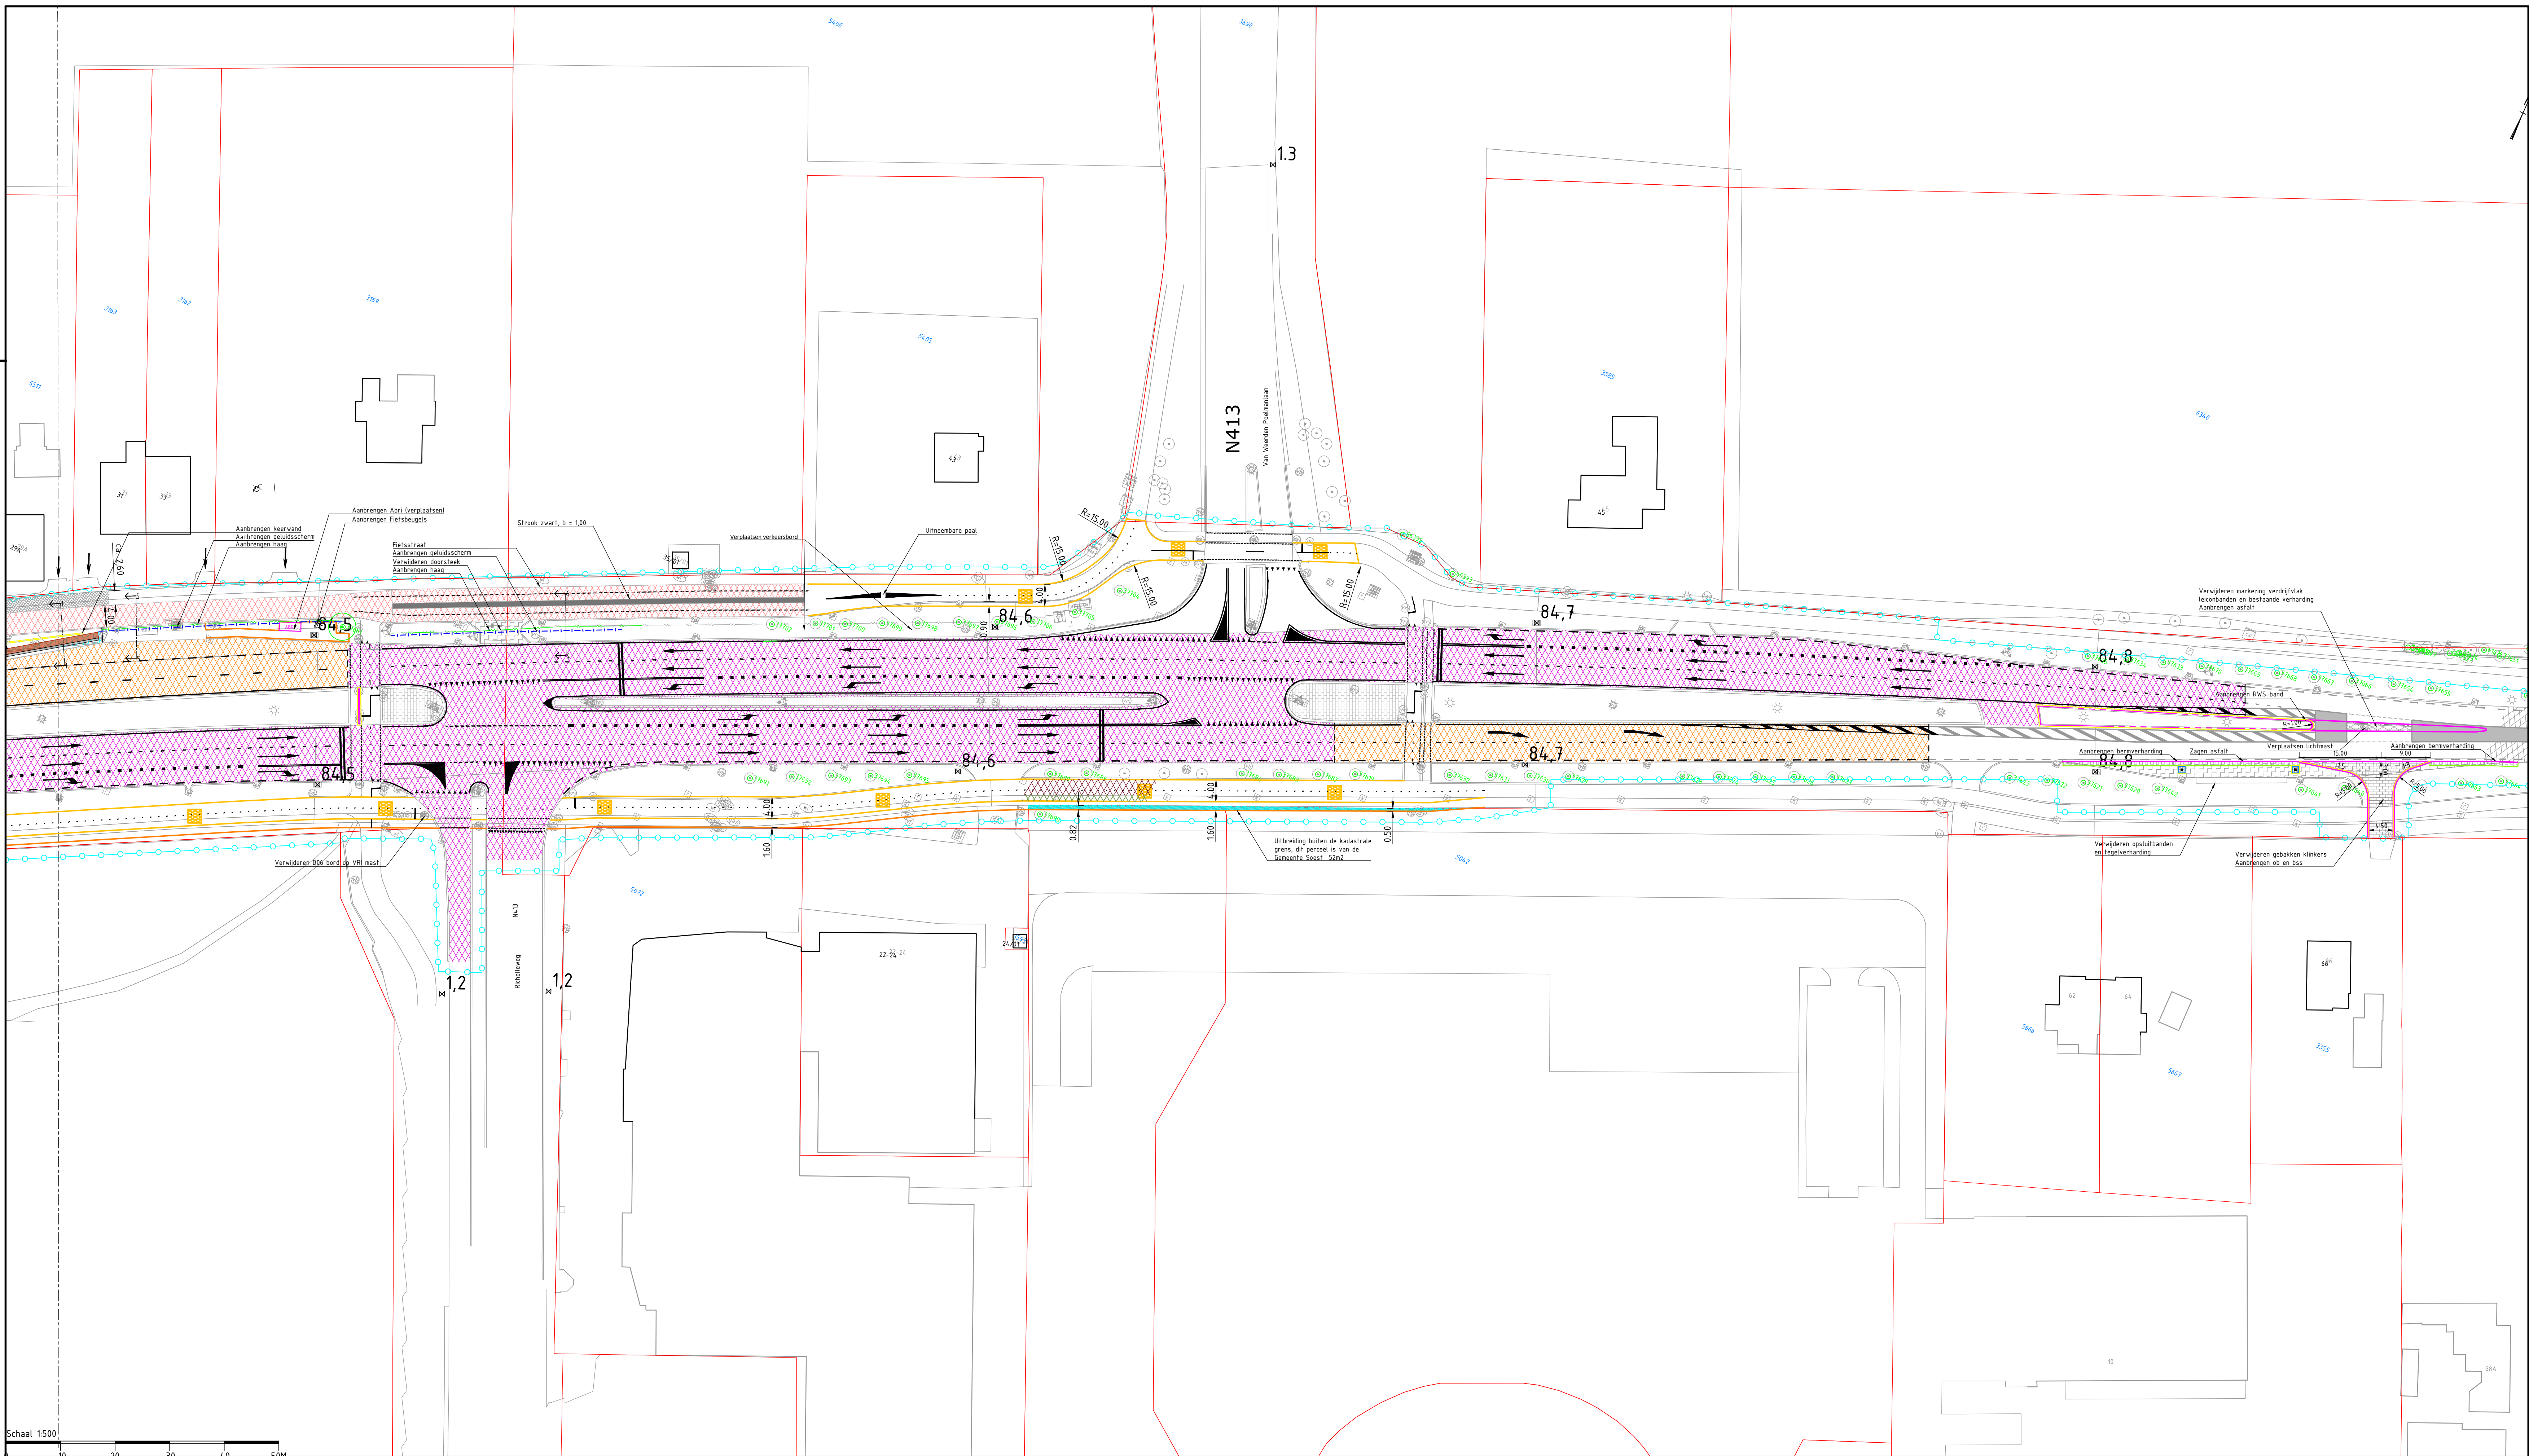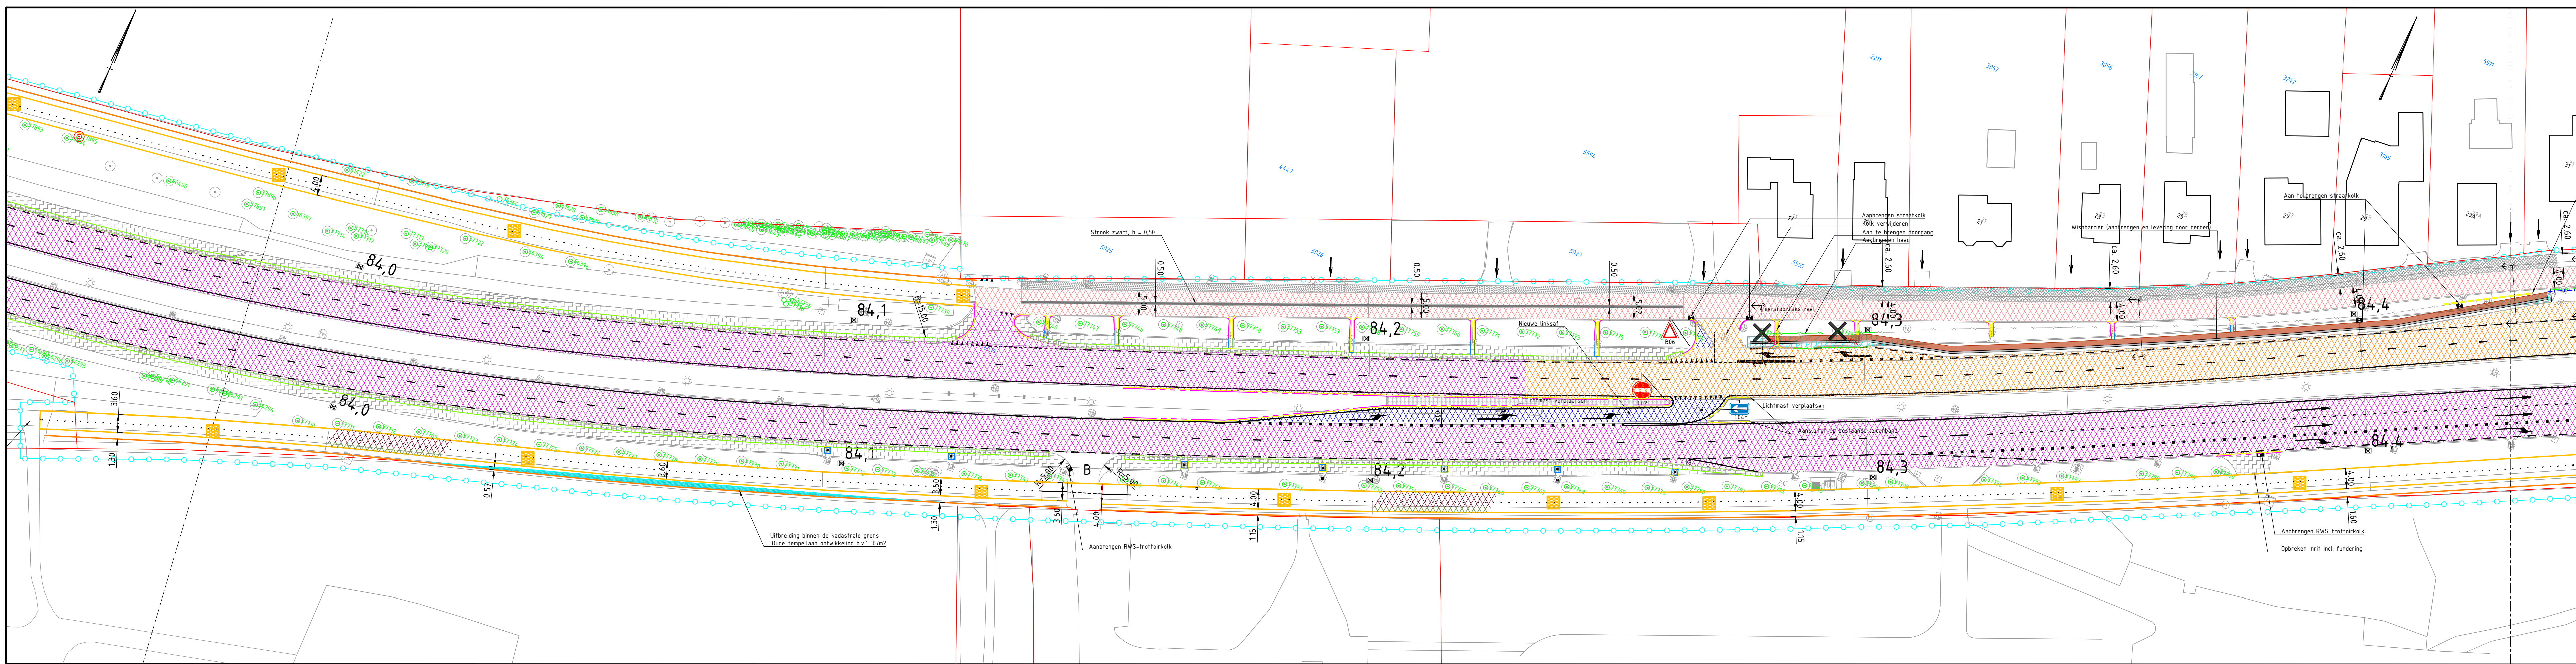

- LEGENDA**
- Systemegrens
 - Kadastrale grens
 - Maatregel 1a: aanbrengen tussenlaag en SMA NL 86-plus
Bij halftekomen: AC11 IB met streefprint
 - Maatregel 1b: aanbrengen tussenlaag en SMA-NL1B
Bij halftekomen: AC11 IB met streefprint
 - Maatregel 2: aanbrengen SMA-NL1B
 - Maatregel 3: aanbrengen onderlaag/onderlagen, tussenlaag, SMA-NL1B
 - Asfalt aanbrengen t.b.v. aanbrengen Whisbarrier
 - Aanbrengen deklaag fietspad, zwart
T.p.v. verbreding ook aanbrengen tussenlaag en fundering
 - Aanbrengen betontegels 0,30 x 0,30, grijs
T.p.v. verbreding ook aanbrengen fundering
 - Fietsstraat: aanbrengen deklaag rood
 - Aanduiding huidige breedte fietspad
 - Aanduiding verbreding fietspad
 - Toepassen VoegStone
 - Aanbrengen grasbetontegels
 - Opbreken asfalt
 - Aanbrengen betontegels
 - Aanbrengen betonstraatstenen, elleboogverband
 - RWS-band
 - Opsluitband 0,10 x 0,20
 - Leicoband
 - Boom incl. boomnummer
 - Optimalisatie bomen
 - Te kappen boom incl. boomnummer & boomkapnummer door derden
 - RWS-kolk
 - Aanpassen lichtmast en/of armatuur
 - Straatkolk
 - Hectometerring

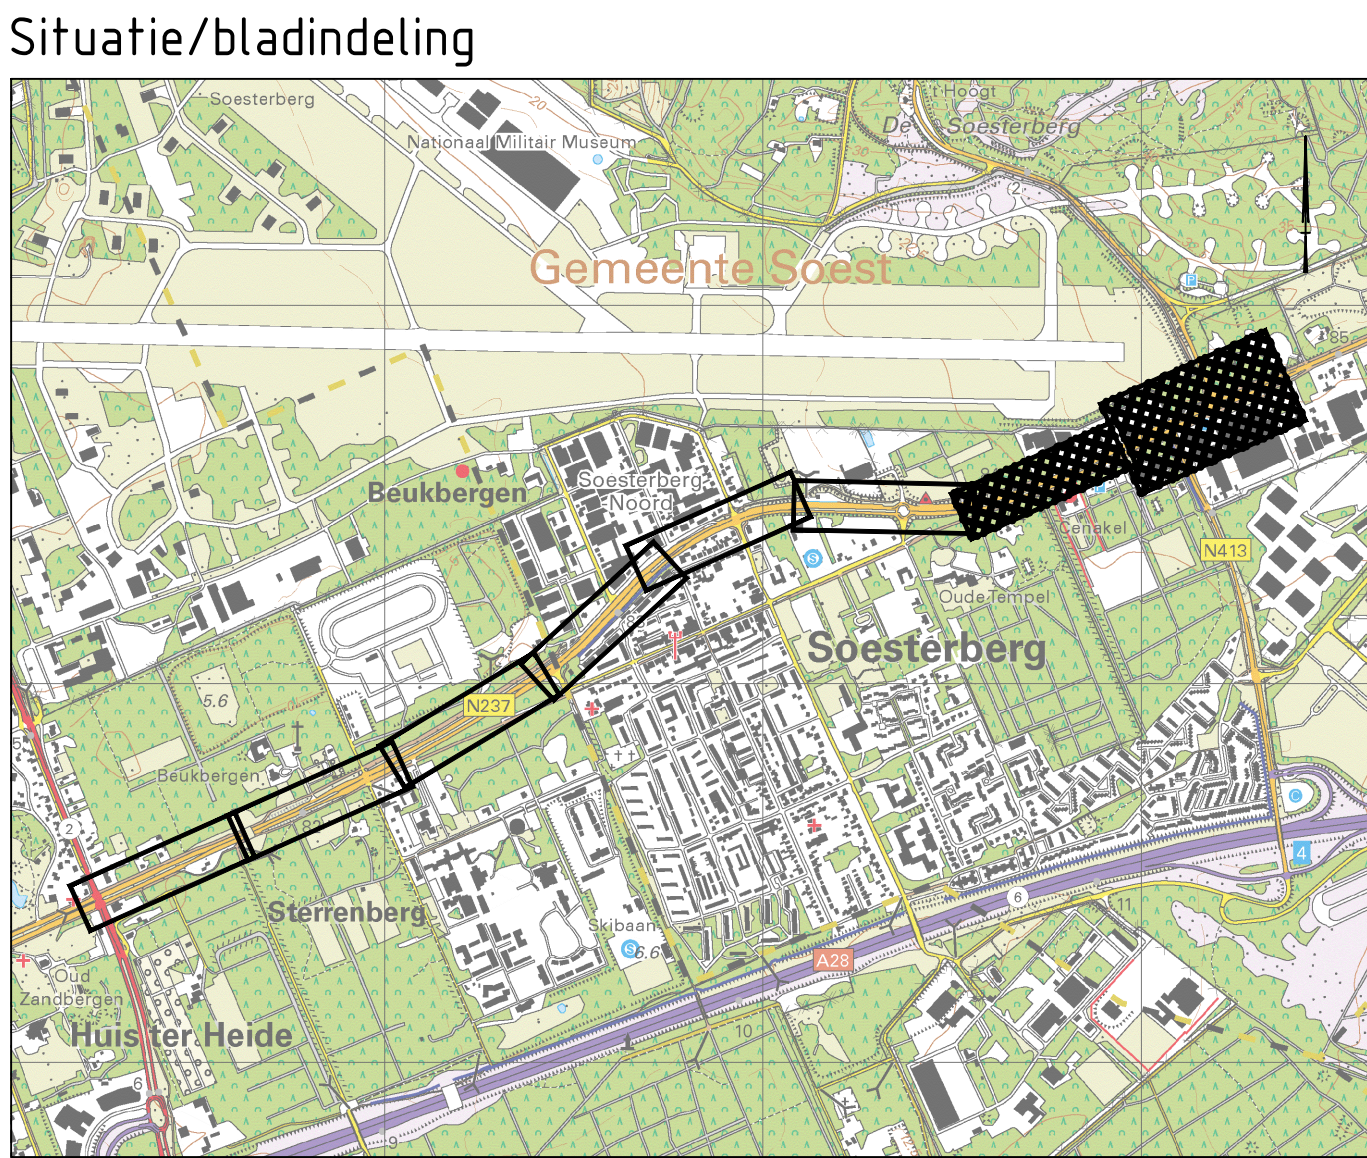

N237 UTRECHT - AMERSFOORT					
Groot onderhoud. N237 trajectaanpak 78 & 79					
Referentie ontwerp situatie					
PROJECTCODE 1281	TEKENINGNUMMER N237-RO-21001-RO-SIT-H03	STATUS Definitief	VERSIE 2.0	SCHAAL 1:500	FORMAAT A0
GETEKEND O. de Boer	GECONTROLEERD B. Hekkoop	DATUM VAN UITGAVE 21-12-2022	BLAD 2 van 2	DOCUMENT Tekening	