

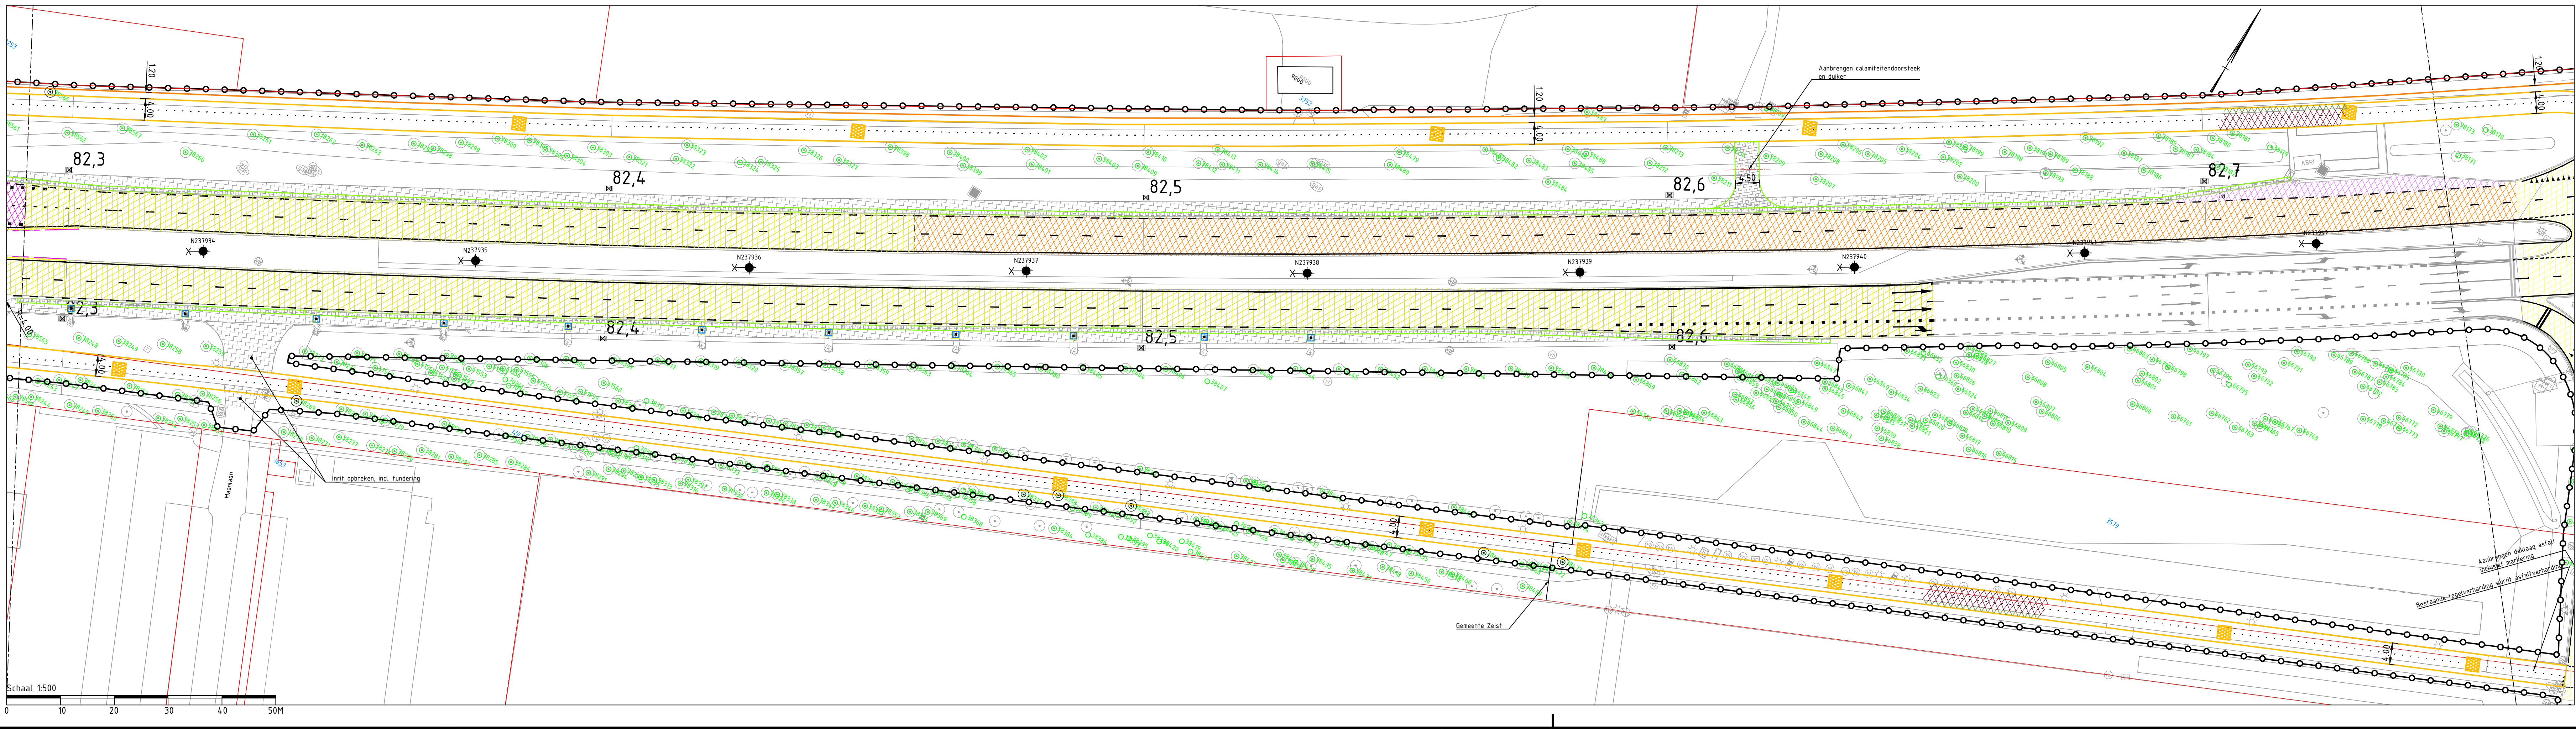
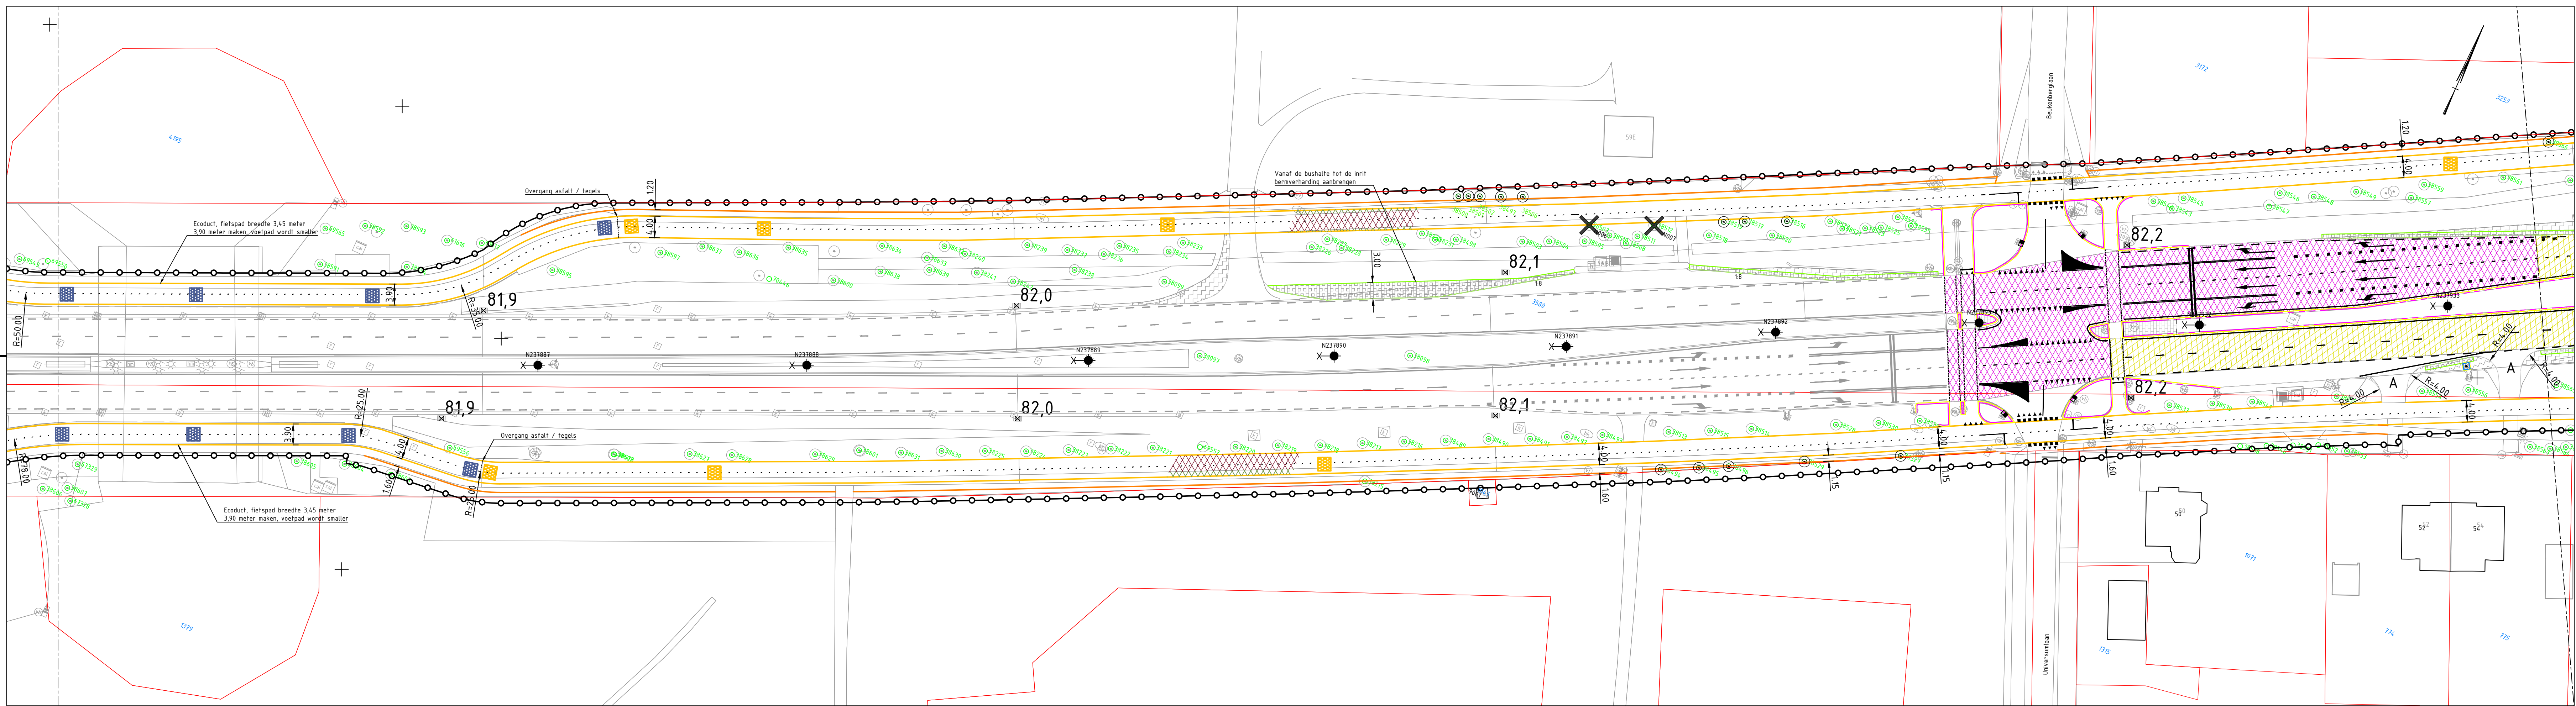


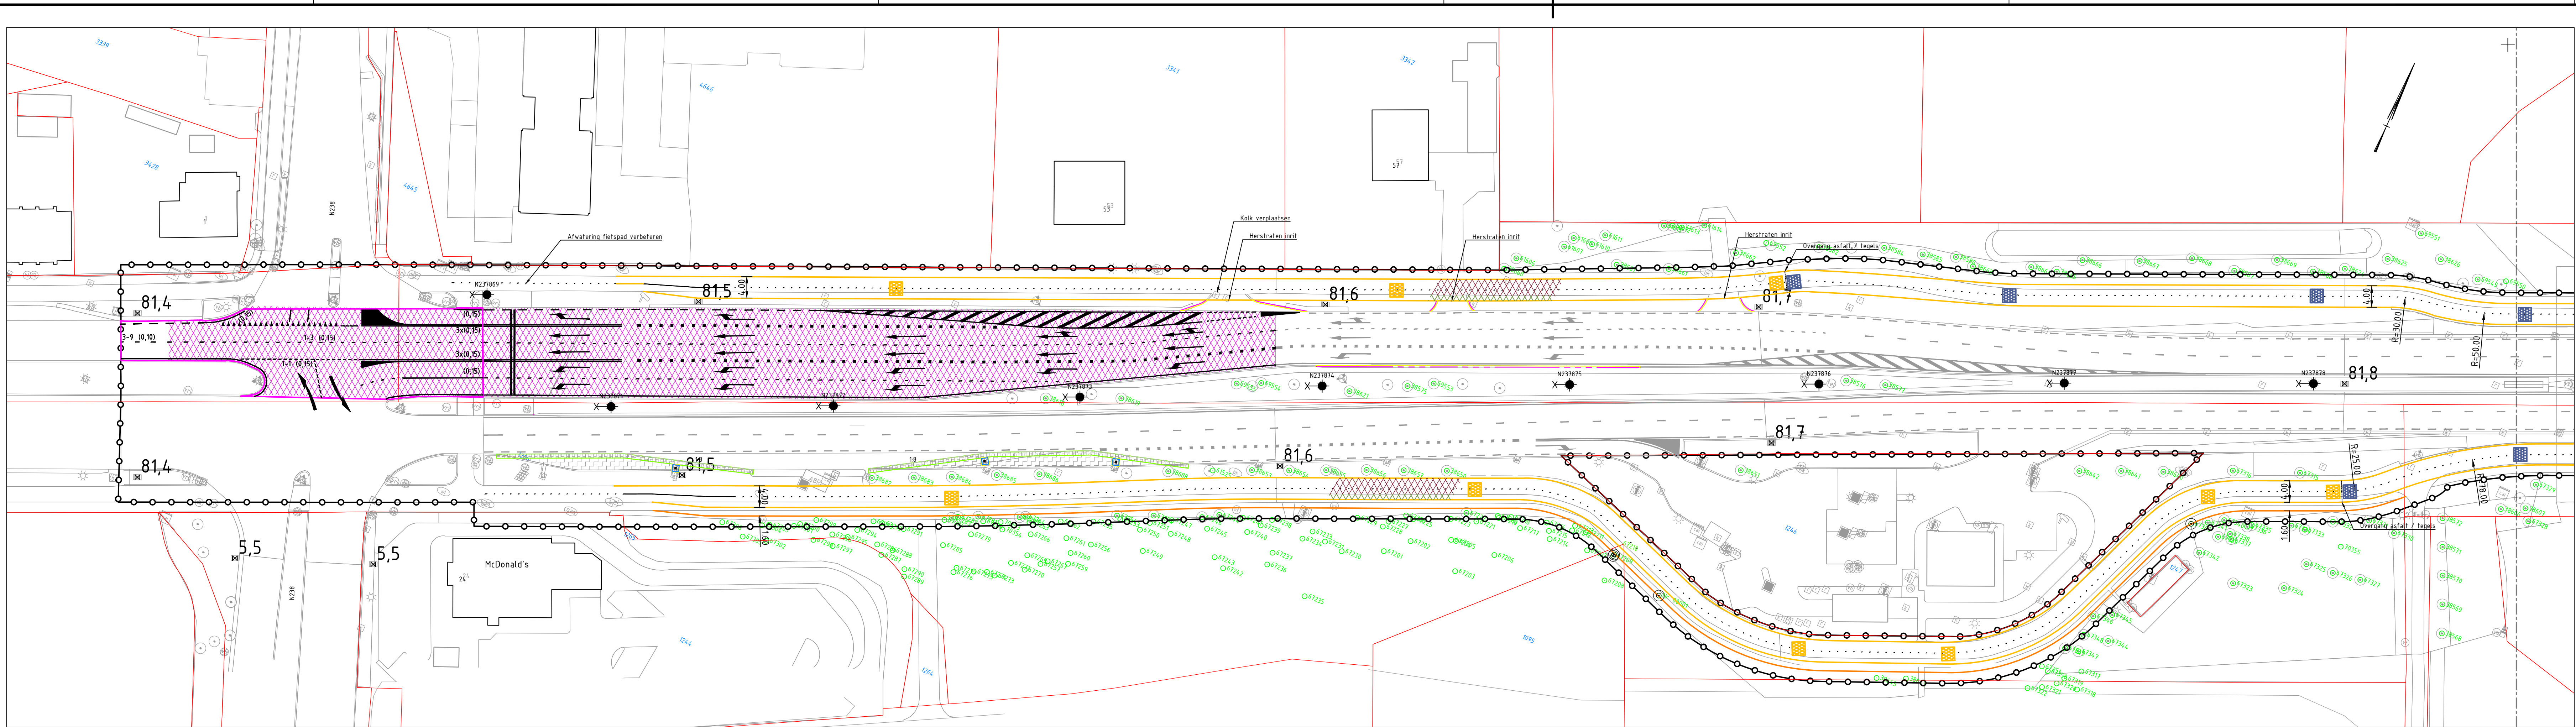




LEGENDA

- Systemengrens
- Kadastrale grens
- Maatregel 1a: aanbrengen tussenlaag en SMA NL 85-plus
Bij halftekomen: ACT1 IB PMB met streefprint
- Maatregel 1b: aanbrengen tussenlaag en SMA-NL1B PMB
Bij halftekomen: ACT1 IB PMB met streefprint
- Maatregel 1c: aanbrengen tussenlaag en SMA-NL1B
Bij halftekomen: ACT1 IB met streefprint
- Maatregel 2: aanbrengen SMA-NL1B
- Maatregel 3: aanbrengen onderlaag/onderlagen, tussenlaag, SMA-NL1B
- Asfalt aanbrengen t.b.v. aanbrengen Whisbarrier
- Aanbrengen deklaag fietspad, zwart
T.p.v. verbreding ook aanbrengen tussenlaag en fundering
- Aanbrengen betontegels 0,30 x 0,30, grijs
T.p.v. verbreding ook aanbrengen fundering
- Fietsstraat: aanbrengen deklaag rood
- Aanduiding huidige breedte fietspad
- Aanduiding verbreding fietspad
- Toepassen VeeqStone
- Aanbrengen grasbehoentegels
- Opbreken asfalt
- Aanbrengen betontegels
- Aanbrengen betonstraatstenen, elleboogverband
- Buftenkant fietspad
- Buftenkant voetpad
- RWS-band
- Opsluitband 0,10 x 0,20
- Leiconband
- Boom incl. boomnummer
- Optimalisatie bomen
- Te kappen boom incl. boomnummer & boomkapnummer door derden
- RWS-kolk
- Aanpassen lichtmast en/of armatuur
- Straalkolk
- Hectometring

Situatie/bladindeling

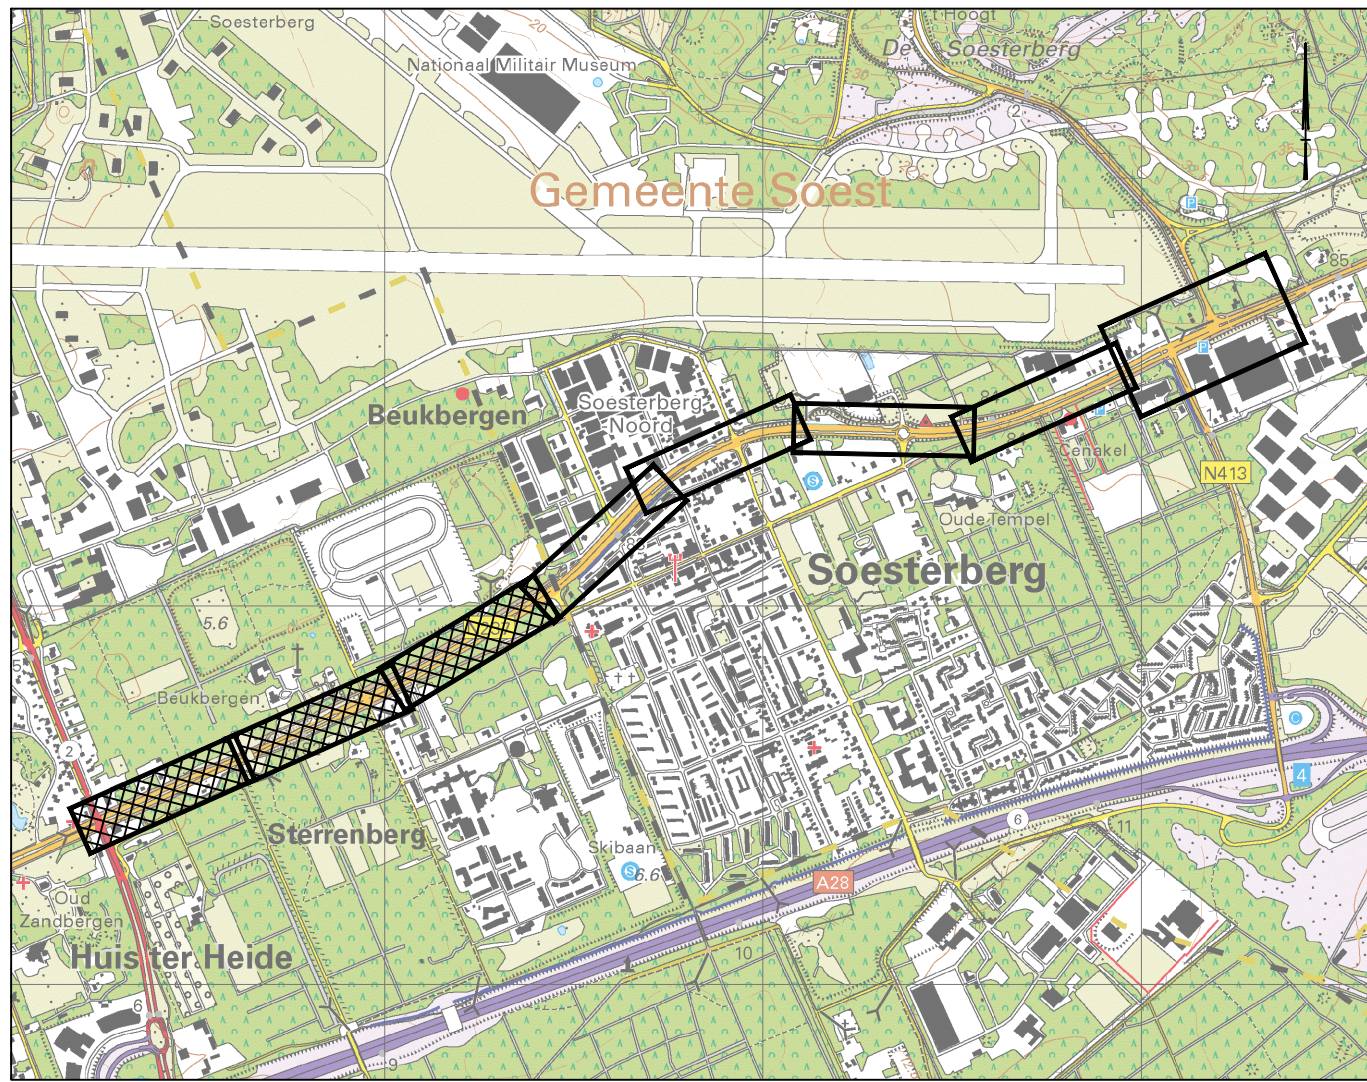


N237 UTRECHT - AMERSFOORT					
Groot onderhoud. N237 trajectaanpak 78 & 79 Referentie ontwerp situatie					
PROJECTCODE 1281	TEKENINGNUMMER N237-R0-21001-R0-SIT-K01	STATUS Definitief	VERSE 2.0	SCHAAL 1:500	FORMAAT A0
GETEKEND O. de Boer	GECONTROLEERD B. Hekkoop	DATUM VAN UITGAVE 20-01-2023	BLAD 1 van 4	DOCUMENT Tekening	

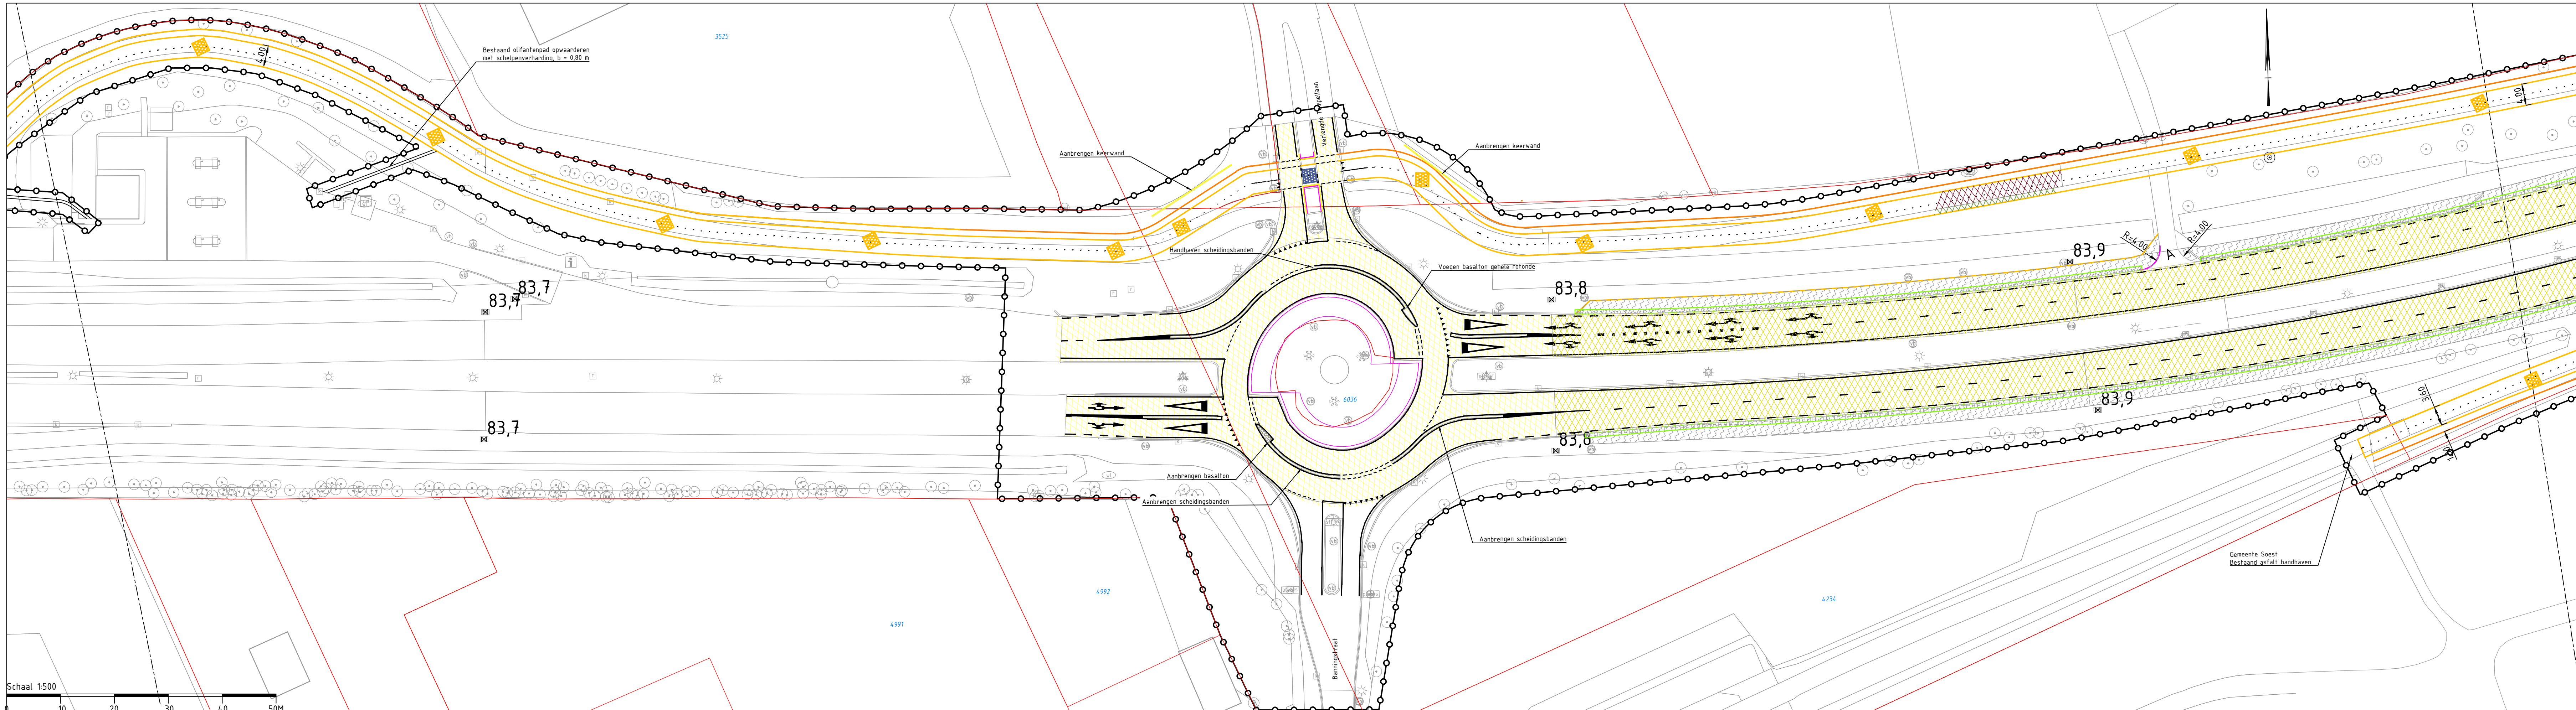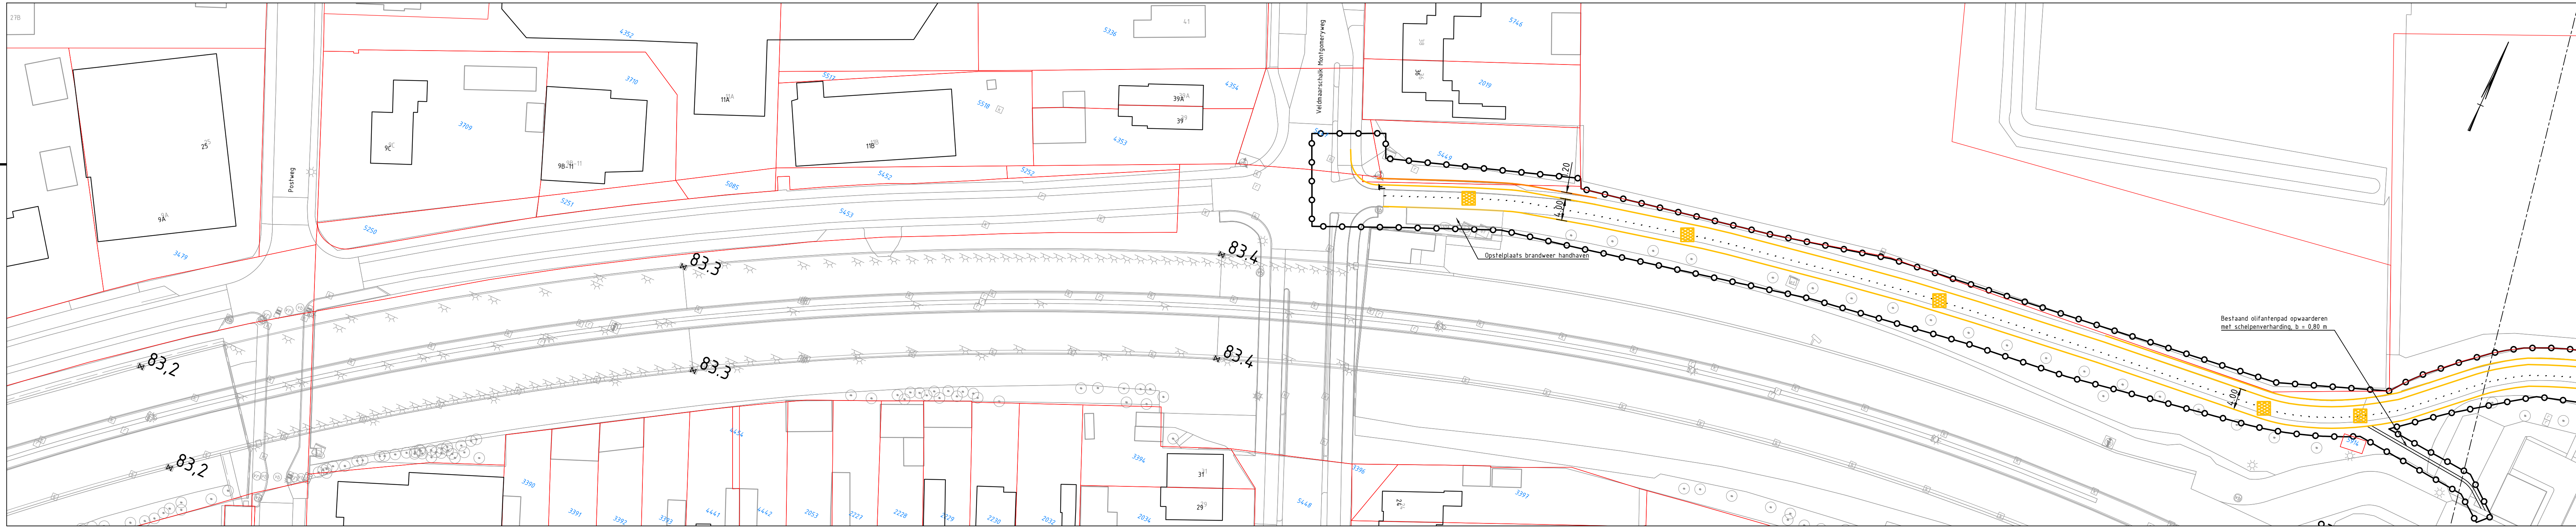
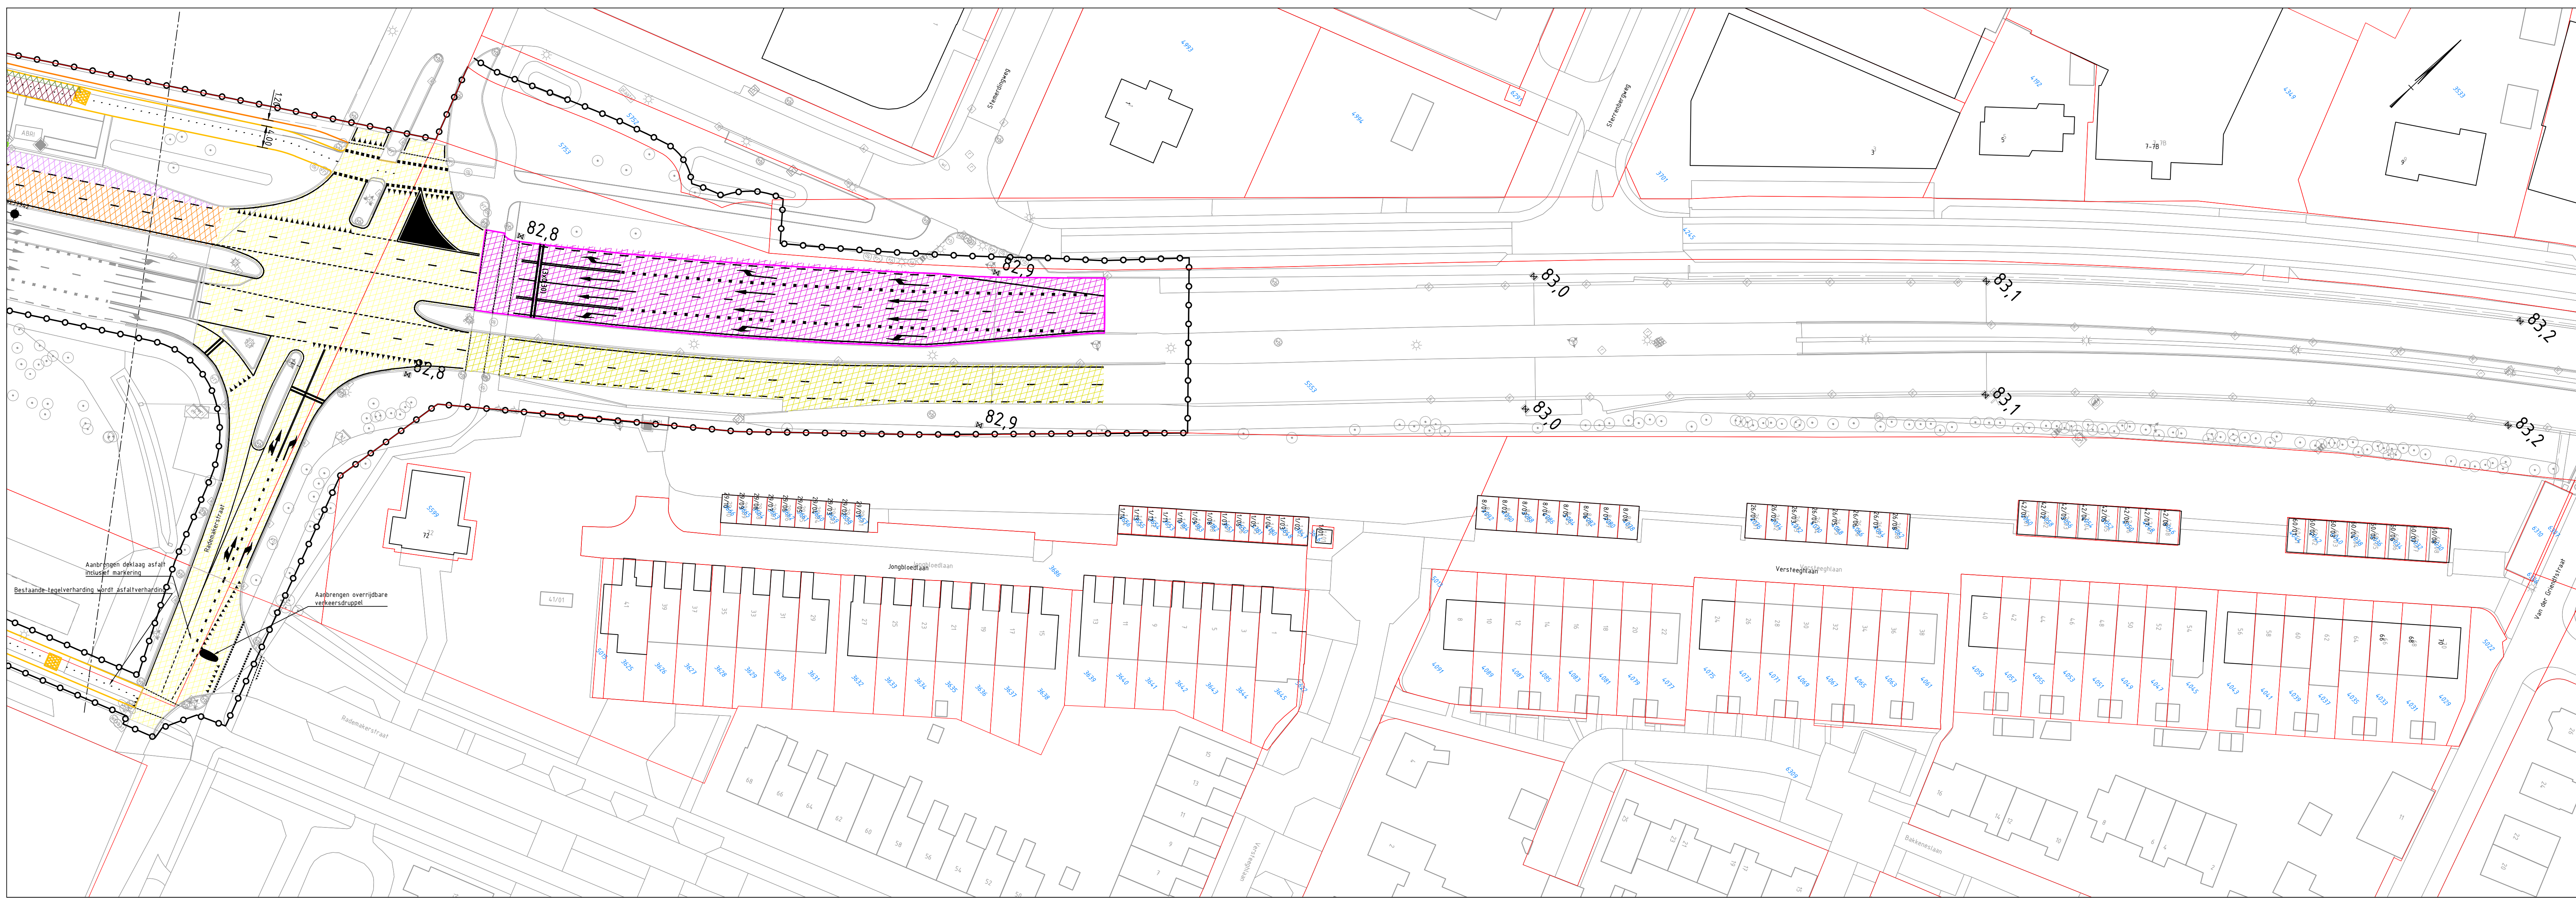


- LEGENDA**
- Systemegrens
 - Kadastrale grens
 - Maatregel 1a: aanbrengen tussenlaag en SMA NL 8G-plus
Bij haaltekomen AC11 IB PMB met straatprint
 - Maatregel 1b: aanbrengen tussenlaag en SMA-NL1B PMB
Bij haaltekomen AC11 IB PMB met straatprint
 - Maatregel 2: aanbrengen SMA-NL1B
 - Maatregel 3: aanbrengen onderlaag/onderlagen, tussenlaag, SMA-NL1B
 - Asfalt aanbrengen t.b.v. aanbrengen Whisbarrier
 - Aanbrengen deklaag fietspad, zwart
T.p.v. verbreding ook aanbrengen tussenlaag en fundering
 - Aanbrengen betontegels 0,30 x 0,30, grijs
T.p.v. verbreding ook aanbrengen fundering
 - Fietsstraat: aanbrengen deklaag rood
 - Aanduiding huidige breedte fietspad
 - Aanduiding verbreding fietspad
 - Toepassen VoegStone
 - Aanbrengen grasbetontegels
 - Opbreken asfalt
 - Aanbrengen betontegels
 - Aanbrengen betonstraatstenen, elleboogverband
 - Bufenkanf fietspad
 - Bufenkanf voetpad
 - RWS-band
 - Opsluitband 0,10 x 0,20
 - Leicoband
 - Boom incl. boomnummer
 - Optimalisatie bomen
 - Tekappen boom incl. boomnummer & boomkapnummer door derden
 - RWS-koek
 - Aanpassen lichtmast en/of armatuur
 - Straatkolk
 - Hectometreling

Situatie/bladindeling

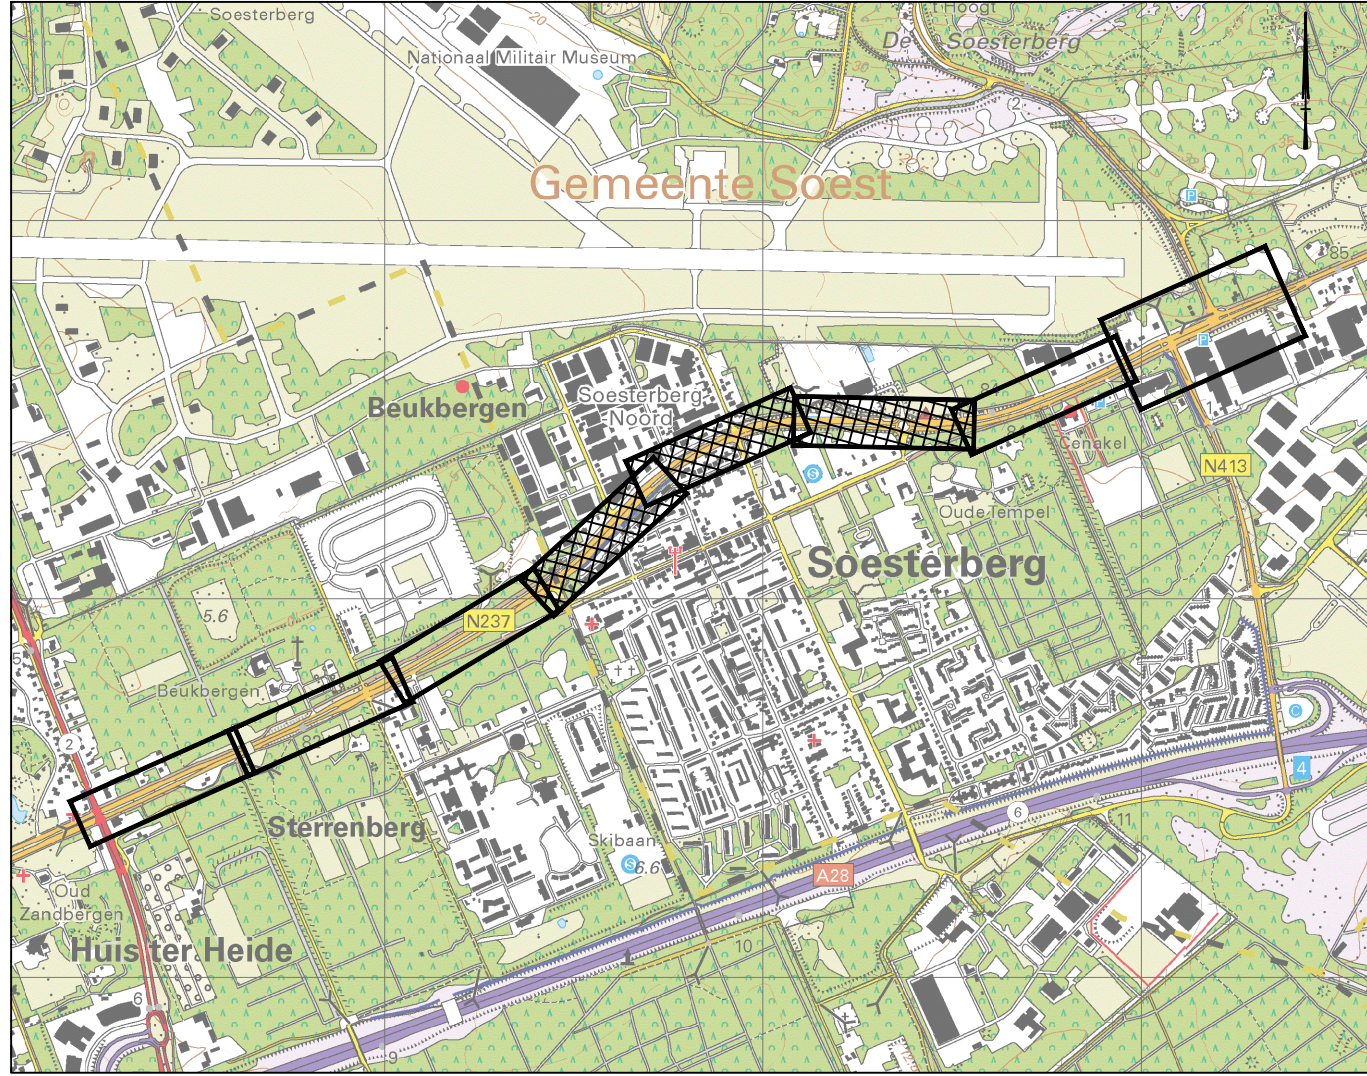


N237 UTRECHT – AMERSFOORT					
Grooi onderhoud. N237 trajectaanpak 78 & 79 Referentie ontwerp situatie					
PROJECTCODE 1281	TEKENINGNUMMER N237-R0-21001-R0-SIT-K02	STATUS Definitief	VERSE 1.0	SCHAAL 1:500	FORMAAT A0
GETEKEND O. de Boer	GECONTROLEERD B. Hekkoop	DATUM VAN UITGAVE 20-01-2023	BLAD 2 van 4	DOCUMENT Tekening	

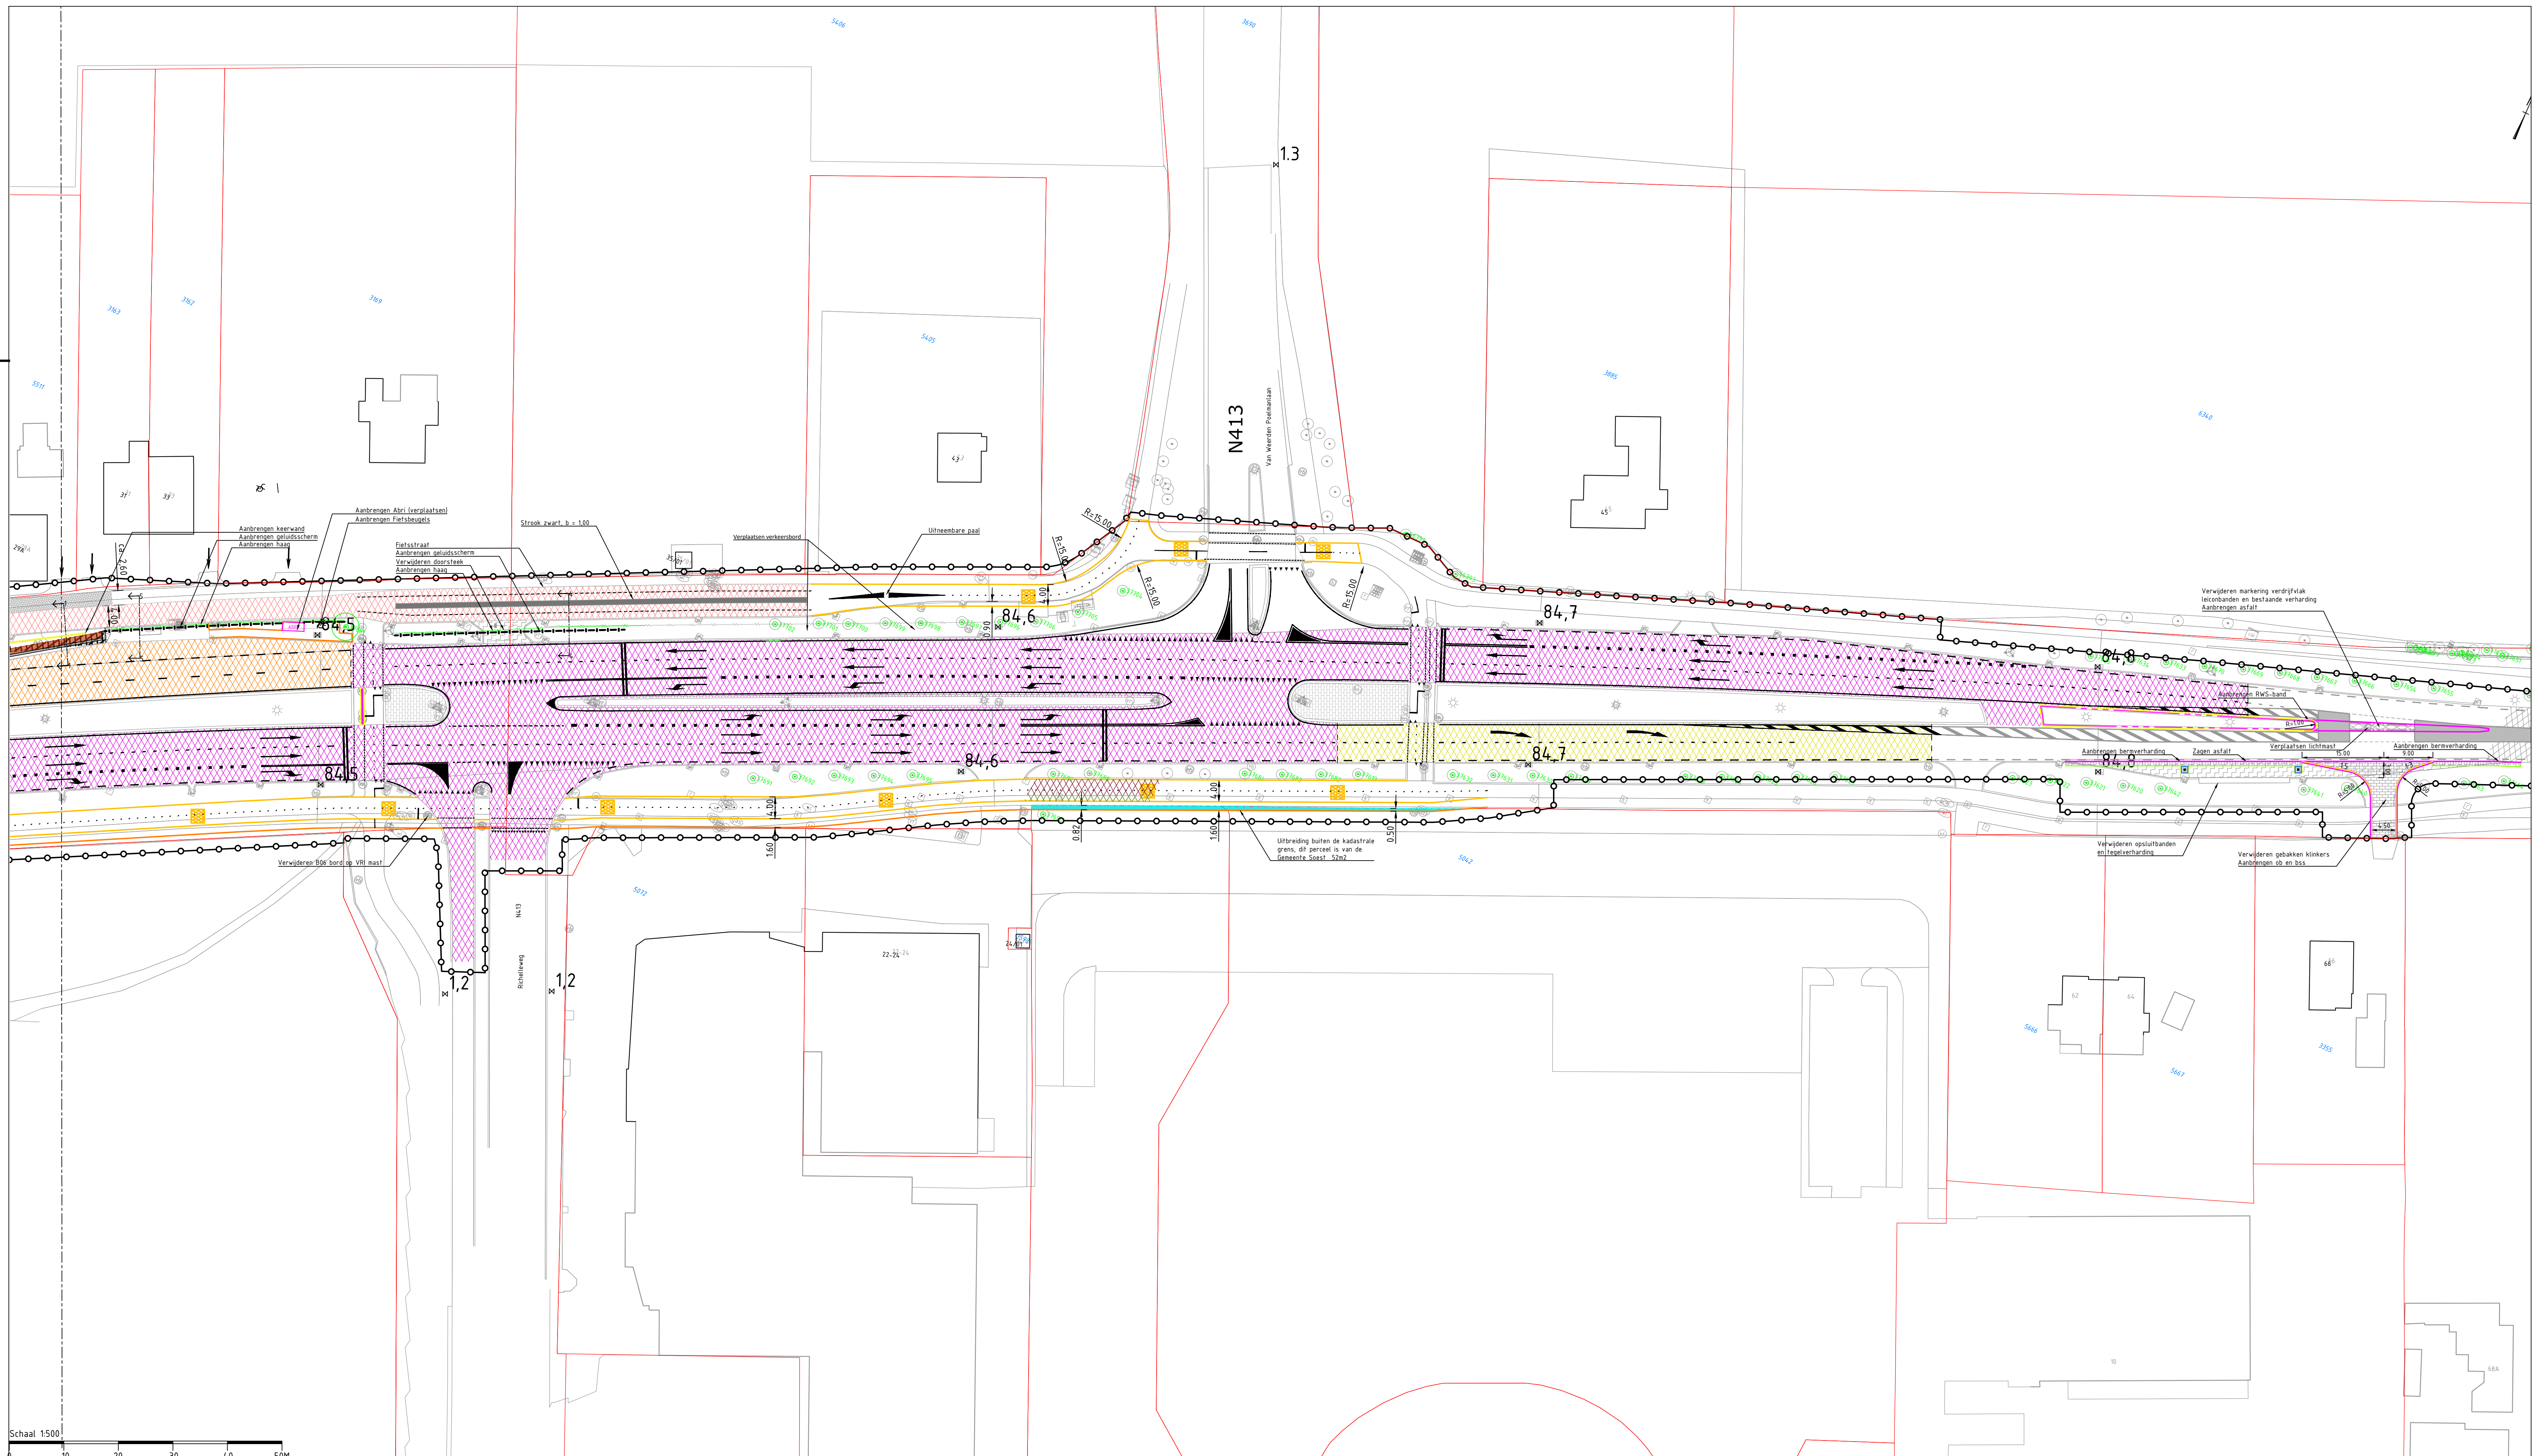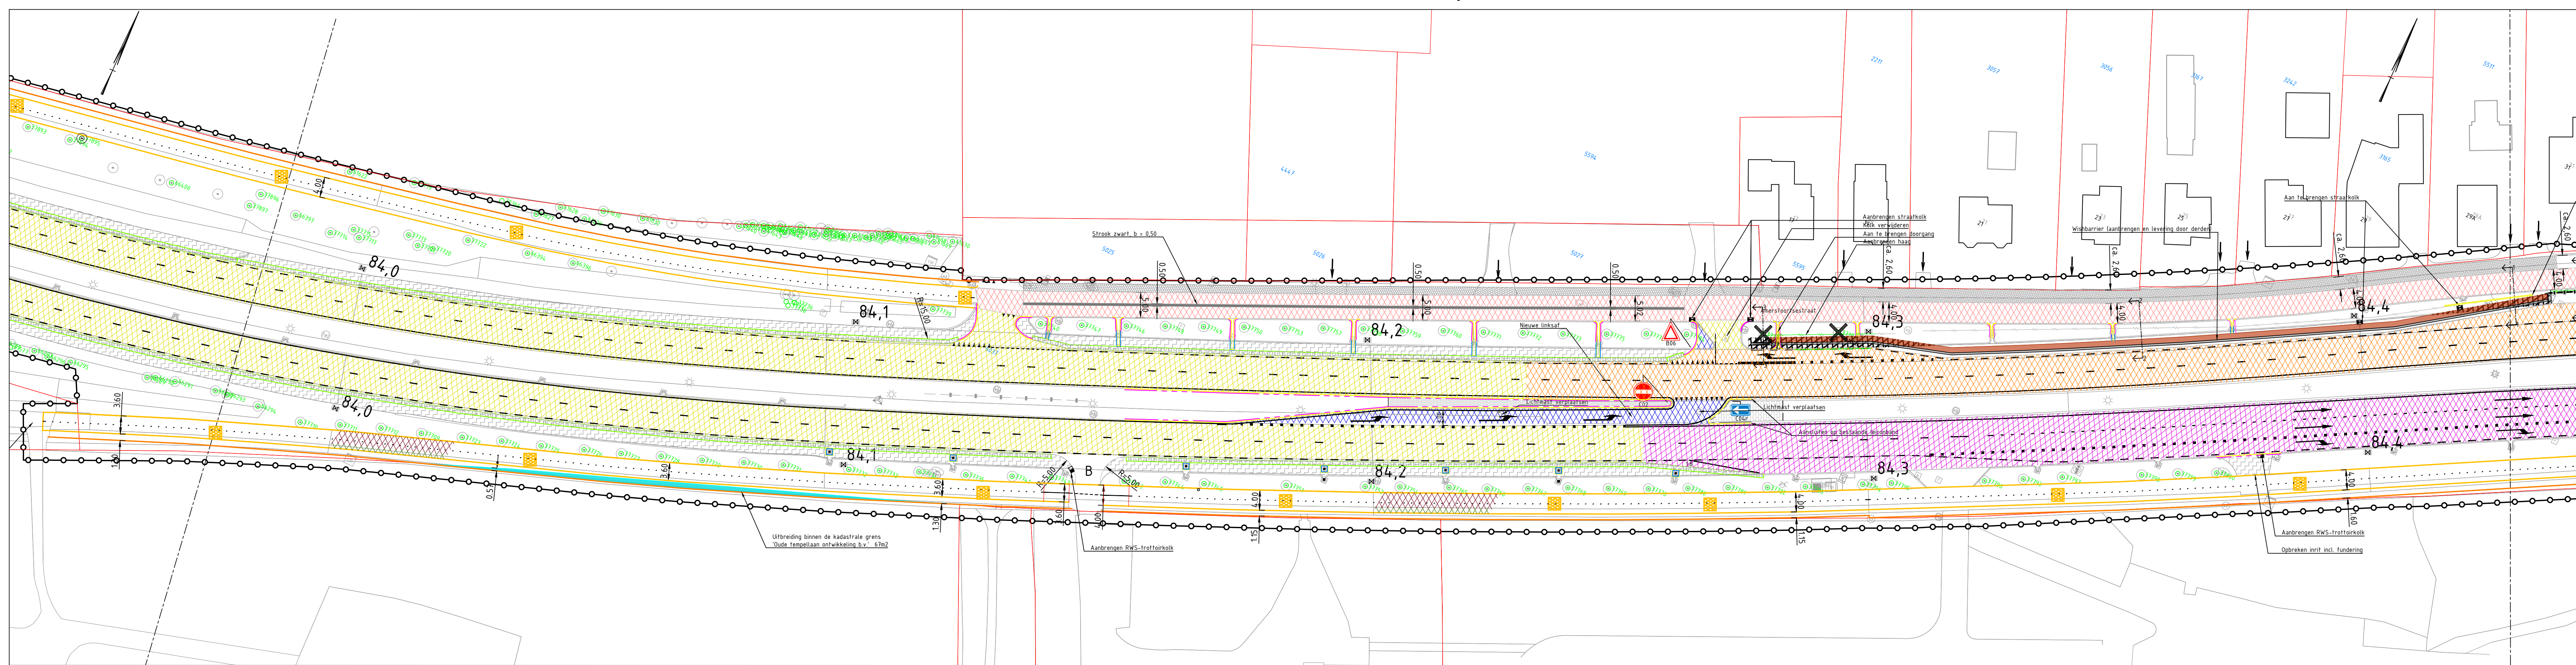

LEGENDA

- Systeengrens
- Kadastrale grens
- Maatregel 1a: aanbrengen tussenlaag en SMA-NL 80-plus Bij halfekommen AC11B PMB met straatprint
- Maatregel 1b: aanbrengen tussenlaag en SMA-NL1B PMB Bij halfekommen AC11B PMB met straatprint
- Maatregel 1c: aanbrengen tussenlaag en SMA-NL1B Bij halfekommen AC11B PMB met straatprint
- Maatregel 2: aanbrengen SMA-NL1B
- Maatregel 3: aanbrengen onderlaag/onderlagen, tussenlaag, SMA-NL1B
- Asfalt: aanbrengen t.b.v. aanbrengen Whisbarrier
- Aanbrengen deklaag fietspad, zwart T.p.v. verbreding ook aanbrengen tussenlaag en fundering
- Aanbrengen betontegels 0,30 x 0,30, grijs T.p.v. verbreding ook aanbrengen fundering
- Fietsstraat: aanbrengen deklaag rood
- Aanduiding huidige breedte fietspad
- Aanduiding verbreding fietspad
- Toepassen VoegStone
- Aanbrengen grasbetontegels
- Opbreken asfalt
- Aanbrengen betontegels
- Aanbrengen betonstraatsfene, elleboogverband
- Buitenkant fietspad
- Buitenkant voetpad
- RWS-band
- Opsluitband 0,10 x 0,20
- Leconband
- Boom incl. boomnummer
- Optimalisatie bomen
- Te kappen boom incl. boomnummer & boomkapnummer door derden
- RWS-kolk
- Aanpassen lichtmast en/of armatuur
- Straatkolk
- Hechtoneltring

Situatie/bladindeling

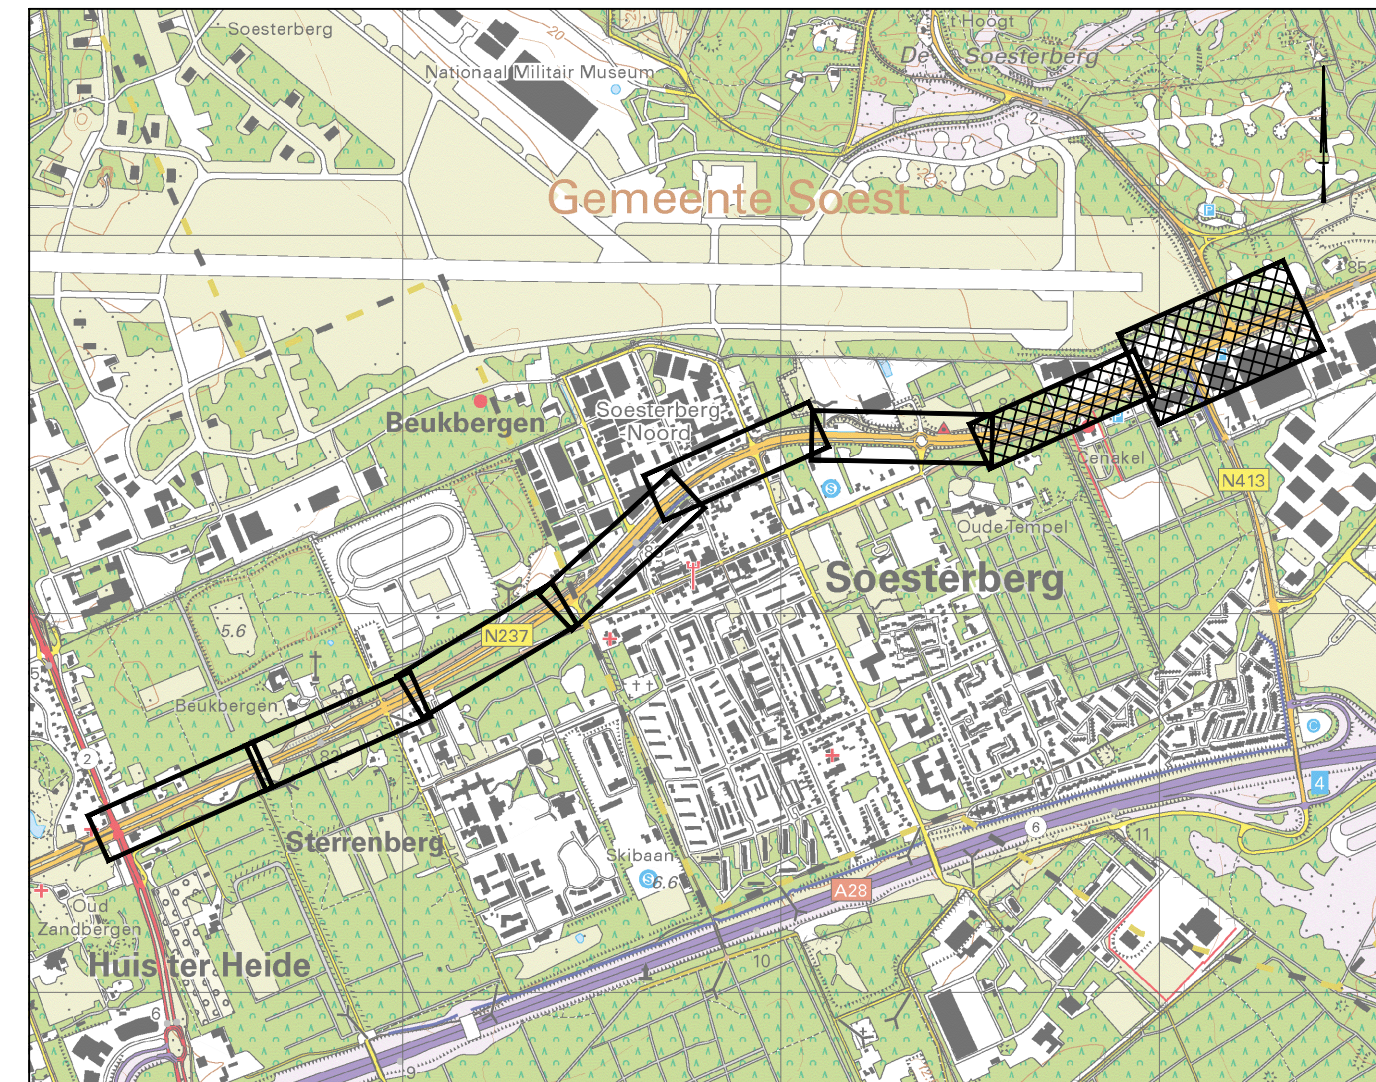

N237 UTRECHT - AMERSFOORT					
Groot onderhoud. N237 trajectaanpak 78 & 79					
Referentie ontwerp situatie					
PROJECTCODE 1281	TEKENINGNUMMER N237-R0-21001-R0-SIT-H03	STATUS Definitief	VERSIE 2.0	SCHAAL 1:500	FORMAAT A0
GETEKENED O. de Boer	GECONTROLEERD B. Heikoop	DATUM VAN UITGAVE 20-01-2023	BLAD 3 van 4	DOCUMENT Tekening	