


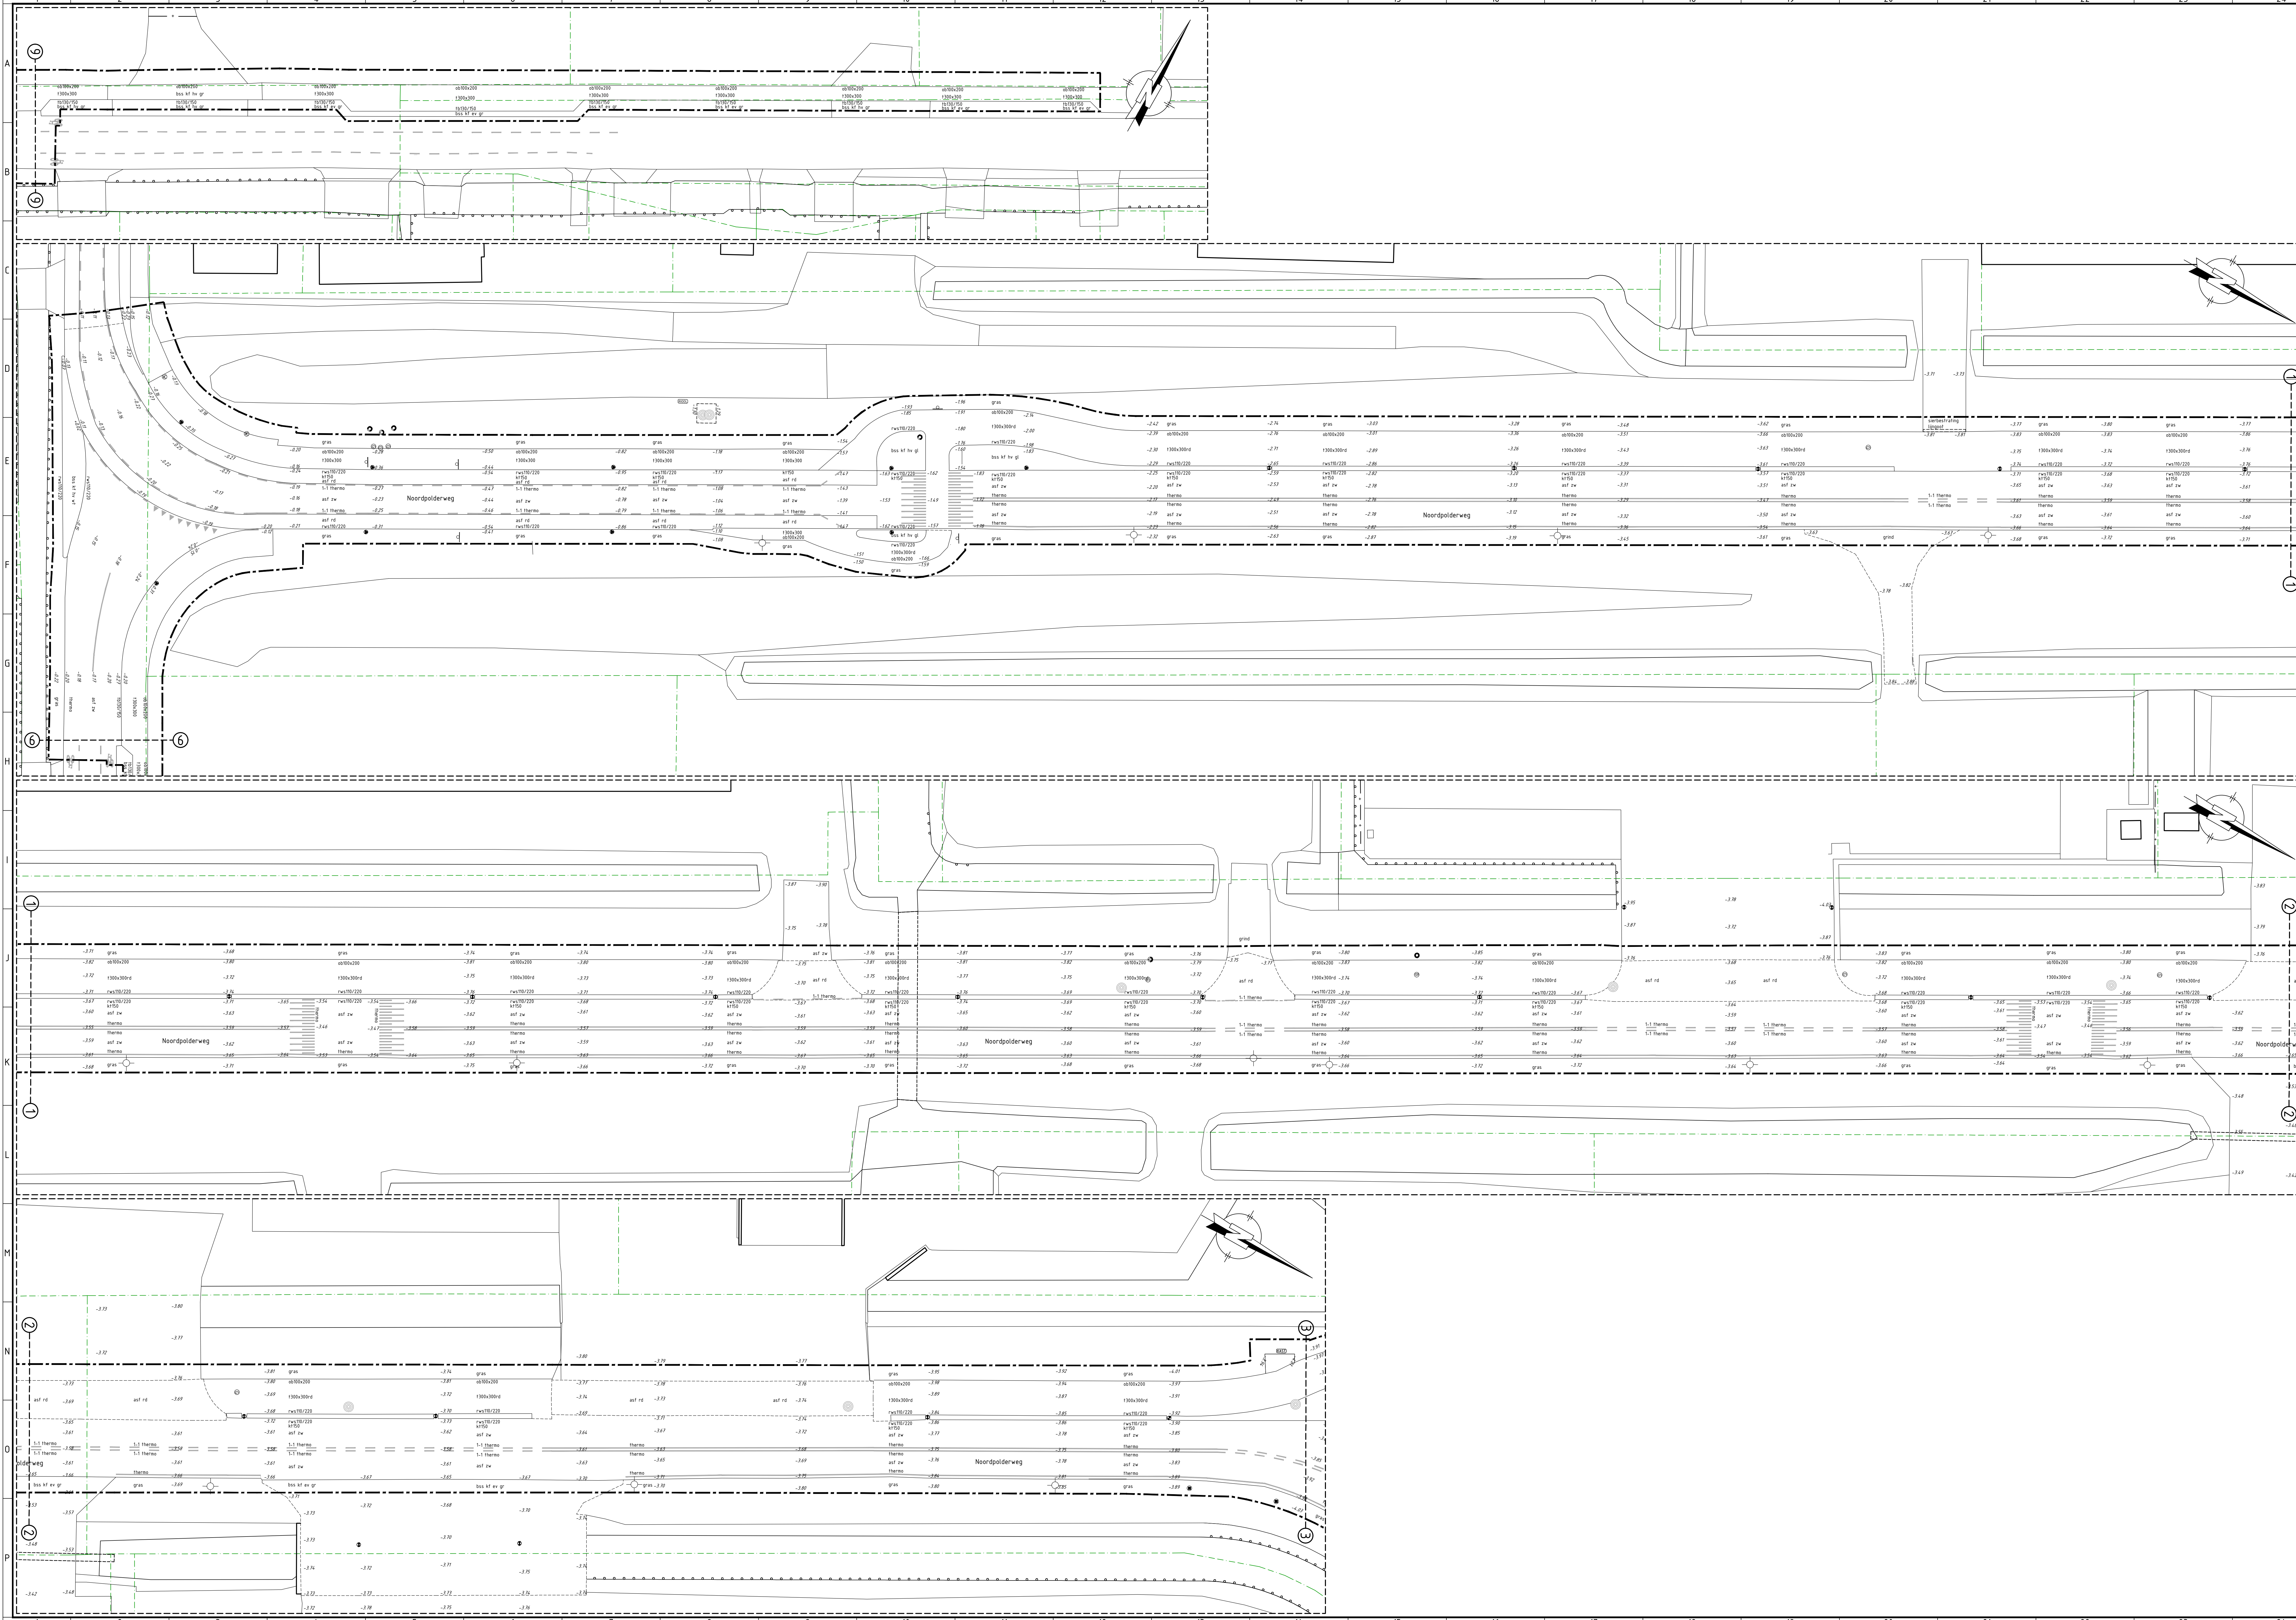

RENVOL BESTAANDE SITUATIE

asfalt	Opstuitband 60x200 mm
asfalt	Trottoirband 130/150x250 mm
asfalt	Gedeelteband 50x200x250 mm
asfalt	RWS band 110/220x250 mm
asfalt	Kantegel 150x300 mm
asfalt	Betontegels 300x300x45 mm
asfalt	Kleur grijs tenzij anders vermeld
asfalt	Asfaltverharding
asfalt	Betonstraatstenen
asfalt	Keiформа
asfalt	Kepervverband
asfalt	Elleboogverband
asfalt	Halfsteensverband
asfalt	Kleur grijs
asfalt	Kleur zwart
asfalt	Kleur rood
asfalt	Kleur geel
asfalt	Kleur wit
asfalt	Thermoplastisch materiaal
asfalt	1:1 thermoplastisch materiaal
asfalt	Inspectiekop
asfalt	Straatkoek
asfalt	Trottoirkoek
asfalt	Gedeeltebandkoek
asfalt	Straatpot: gas
asfalt	Straatpot: brandkraan
asfalt	Paal: hout
asfalt	Paal: kunststof
asfalt	Paal: staal
asfalt	Paal: beton
asfalt	Kast: algemeen
asfalt	Kast: riool
asfalt	Verkeersbordpaal met verkeersbord (standaard)
asfalt	Brievenbus
asfalt	Aanrijbeveiliging
asfalt	VRI element
asfalt	Lichtmast
asfalt	Beschoeving
asfalt	Duker
asfalt	Boom met standameter en oploophet soort en nummer
asfalt	Bu - Betula nana
asfalt	Fr - Fraxinus excelsior
asfalt	Hekwerk
asfalt	Bestaande eigendomsgrans
asfalt	Bladgrans
asfalt	Projectgrans

0 2 4 10m

Maten niet van tekening meten, doch geschreven maten aanhouden.
Maten in meters, tenzij anders vermeld.
Palmaten in meters f.o.v. N.A.P., tenzij anders vermeld.
Materiaalmaten in mm, tenzij anders vermeld.
Diameters in mm, tenzij anders vermeld.
Deze situatie is niet bindend f.o.v. de exacte maten van grenzen en opstellen.
De aangegeven hoopafmeting betreft de hoofdafmeting van het gewenste profiel.
Detailafwerking door aannemer.

A	11-09-2022	TDE	NOORDPOLDER, GEWIJZIGD
Ontwerper	Projectleider	Opdrachtgever	Bestand
T. DEKKER	M. BURGERS	DEFINITIEF	1
RECONSTRUCTIE RIETWIJKERNOORDWEG EN NOORDPOLDERWEG IN AALSMEER		GEMEENTE AALSMEER	
Bestandsnummer: 20249		Schale: 1:200	
Bestandnummer: 20249		Bestandsnummer: 20249	

HB Adviesbureau

• Cornelijsstraat 7 • 1817 MS Alkmaar
• Kijk in de Kas 412 • 1087 HN Amsterdam
• 088 472 0600
• info@adviesbureau.nl