


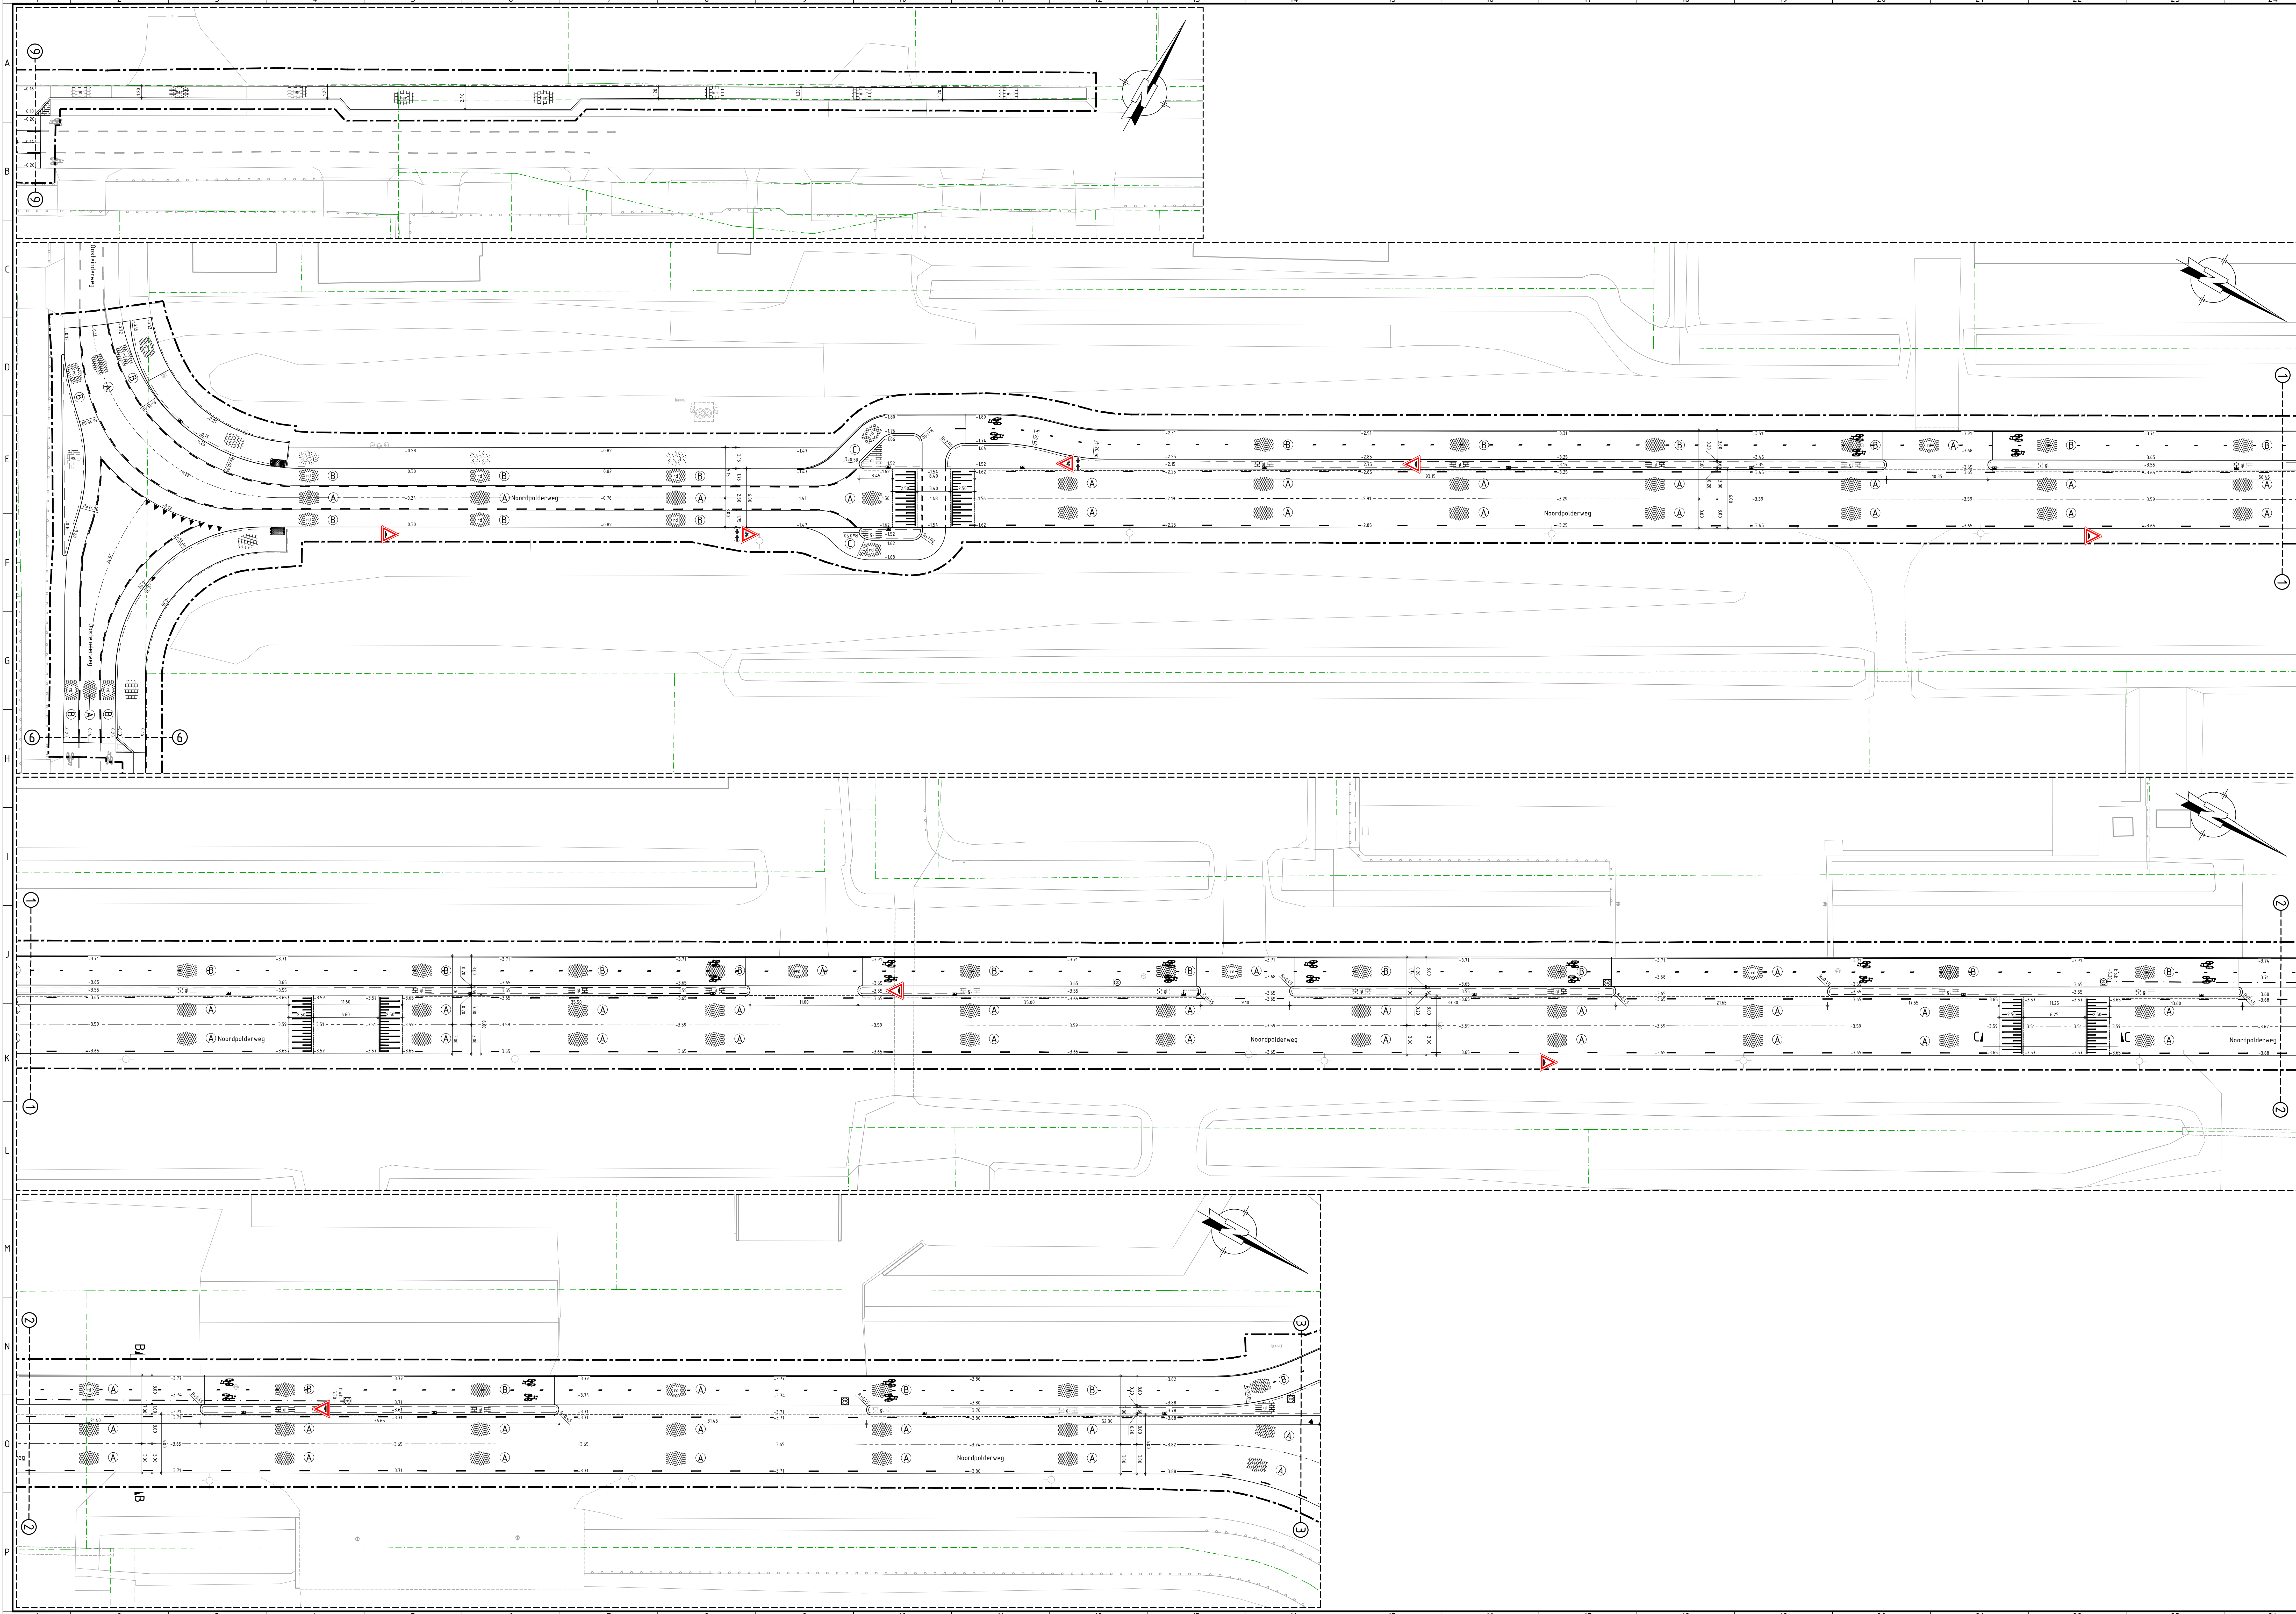

RENVOOI NIEUWE SITUATIE

KANTOPLSLUITINGEN

- Opsluitbanden 100x200 mm
- Trottoirbanden 130/150x250 mm
- Verloopband 130/150x250 mm -- 50/200x250 mm
- RWS banden 50/200x250 mm
- Minder valide inritconstructie
- Gootregels 150x300x70 mm, kleur grijs

VERHARDINGEN

- Betontegels 300x300x45 mm, kleur grijs in halfsteensverband (trottoir)
- Herstraten betontegels 300x300x45 mm, kleur grijs in halfsteensverband (eritten in trottoir)
- Betonstraatsstenen keurformaat, kleur grijs in halfsteensverband (eritt)
- Neuegrenen onkruidvrije bestrating, kleur geel in halfsteensverband (middenberm)
- Herstraten betonstraatsstenen keurformaat, kleur grijs in halfsteensverband (eritt)
- Asfaltverharding, topklaag kleur zwart constructie volgens dwarsprofielen
- A Asfaltverharding, laagdikte 35 mm, kleur zwart, op onderlaag van asfalt 55 mm op onderlaag van asfalt 80 mm en fundering van menggranulaat van 300 mm
- B Asfaltverharding, laagdikte 35 mm, kleur zwart, op onderlaag van asfalt 80 mm en fundering van menggranulaat van 200 mm
- C Asfaltverharding, topklaag kleur rood constructie volgens dwarsprofielen
- A Asfaltverharding, laagdikte 35 mm, kleur rood, op onderlaag van asfalt 55 mm op onderlaag van asfalt 80 mm en fundering van menggranulaat van 300 mm
- B Asfaltverharding, laagdikte 35 mm, kleur rood, op bestaande fussenlaag van asfalt
- C Asfaltverharding, laagdikte 35 mm, kleur rood, op onderlaag van asfalt 80 mm en fundering van menggranulaat van 200 mm

RIOLERING

- Gefleidebandkolk
- Bestaande putrand op hoogte borend met ronde pulskoppen
- Aansluiting op bestaande boring
- Aanbrengen kolkbedding van PVCØ125 mm tenzij anders vermeld
- Vervangen vuilwaterriool van PVCØ200 mm tenzij anders vermeld

TERREININRICHTING

- Bestaande lichtmast
- Nieuwe lichtmast
- Verkeersbordpaal met verkeersbord (standaard)

ALGEMEEN

- A Dwarsprofiel
- +0.00 Bestaande hoogte
- +1.00 Nieuwe hoogte
- Asweg
- Bestaande eigendomsgrens
- Bladgrens
- Projectgrens

0 2 4 10m

1:200

Maten niet van tekening meten, doch geschreven maten aanhouden.

Maten in meters, tenzij anders vermeld.

Pelmaten in meters f.o.v. N.A.P., tenzij anders vermeld.

Materialenmaten in mm, tenzij anders vermeld.

Diameters in mm, tenzij anders vermeld.

Deze situatie is niet bindend f.o.v. de exacte maten van grenzen en opstellen.

De aangegeven hoogtenaafvoering betreft de hoofdafvoer van het gemeentelijk profiel.

Detailafwerking door aannemer.

A

TI-09-2022

TDE

NOORDPOLDER, GEWIJZIGD

Opsteller

T. DEKKER

Projectleider

M. BURGERS

Doodgemaakt

Versie

DEFINITIEF

Documentaafst

TEKENING

Blad

1

Kaart

1

Projectomschrijving

RECONSTRUCTIE RIETWIJKERNOORDWEG EN NOORDPOLDERWEG IN AALSMEER

Gemeente

GEEMENTE AALSMEER

Staat

1: 200

Besteknummer

20249

HB Adviesbureau

• Commisstraat 7 • 1817 MS Alkmaar

• Krijg Tactische 412 • 1087 NN Amsterdam

• 068 472 0600

• info@adviesbureau.nl

202001000

202001000

202001000