


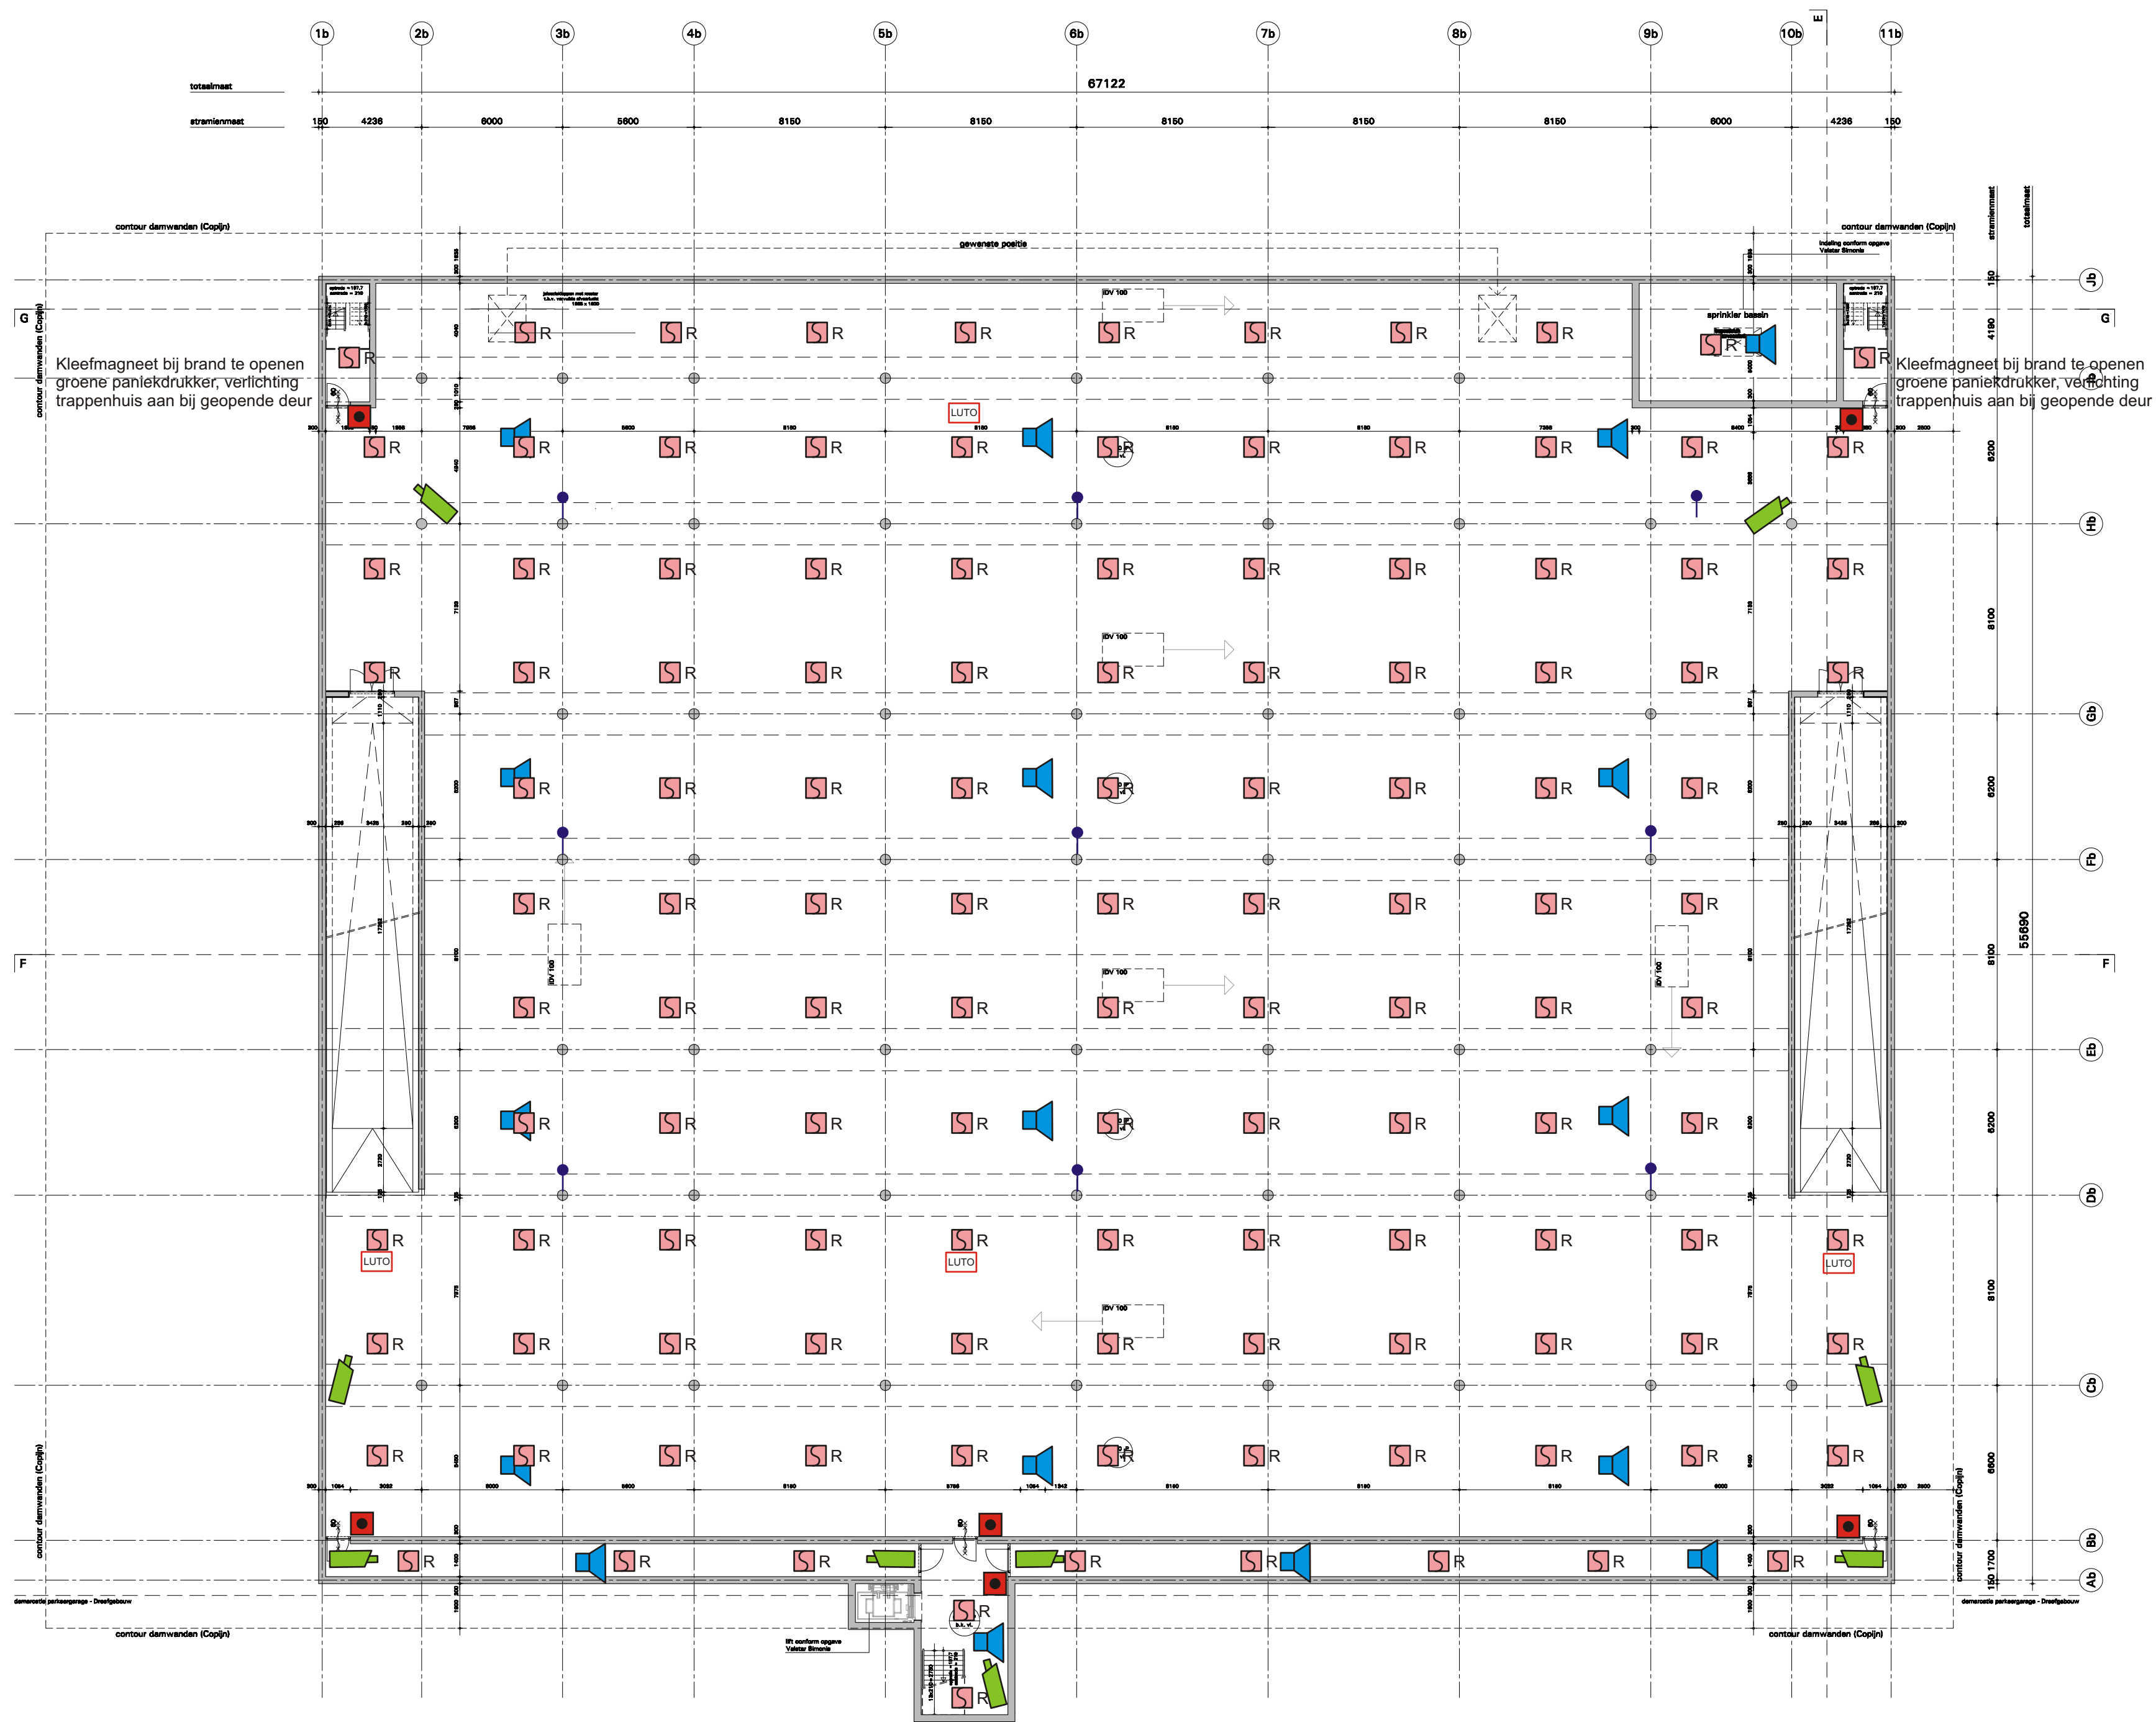

- ROOK/THERMISCHE DUOMELDER
- SPEAKER ONTRUIMING
- CAMERA
- HANDMELDER
- COILPG DETECTIE

PROJECT	PROVINCIEHUIS DREEF		DATUM: 14-10-2011	GEZIEN: JBR
OMSCHRIJVING	ZWAKSTROOMINSTALLATIES PARKEREN -2		GETEKEND: RLI	GECONTROLEERD: TPO
Jan Evertsenstraat 731 1061 XZ Amsterdam T (020) 448 88 50 - F (020) 448 88 55 www.valstar-simonis.nl rijswijk - apeldoorn - amsterdam - groningen VALSTAR SIMONIS RAADGEVENDE INGENIEURS			SCHAAL: 1:200	FORMAAT: A1
			38177-ED35X2	