


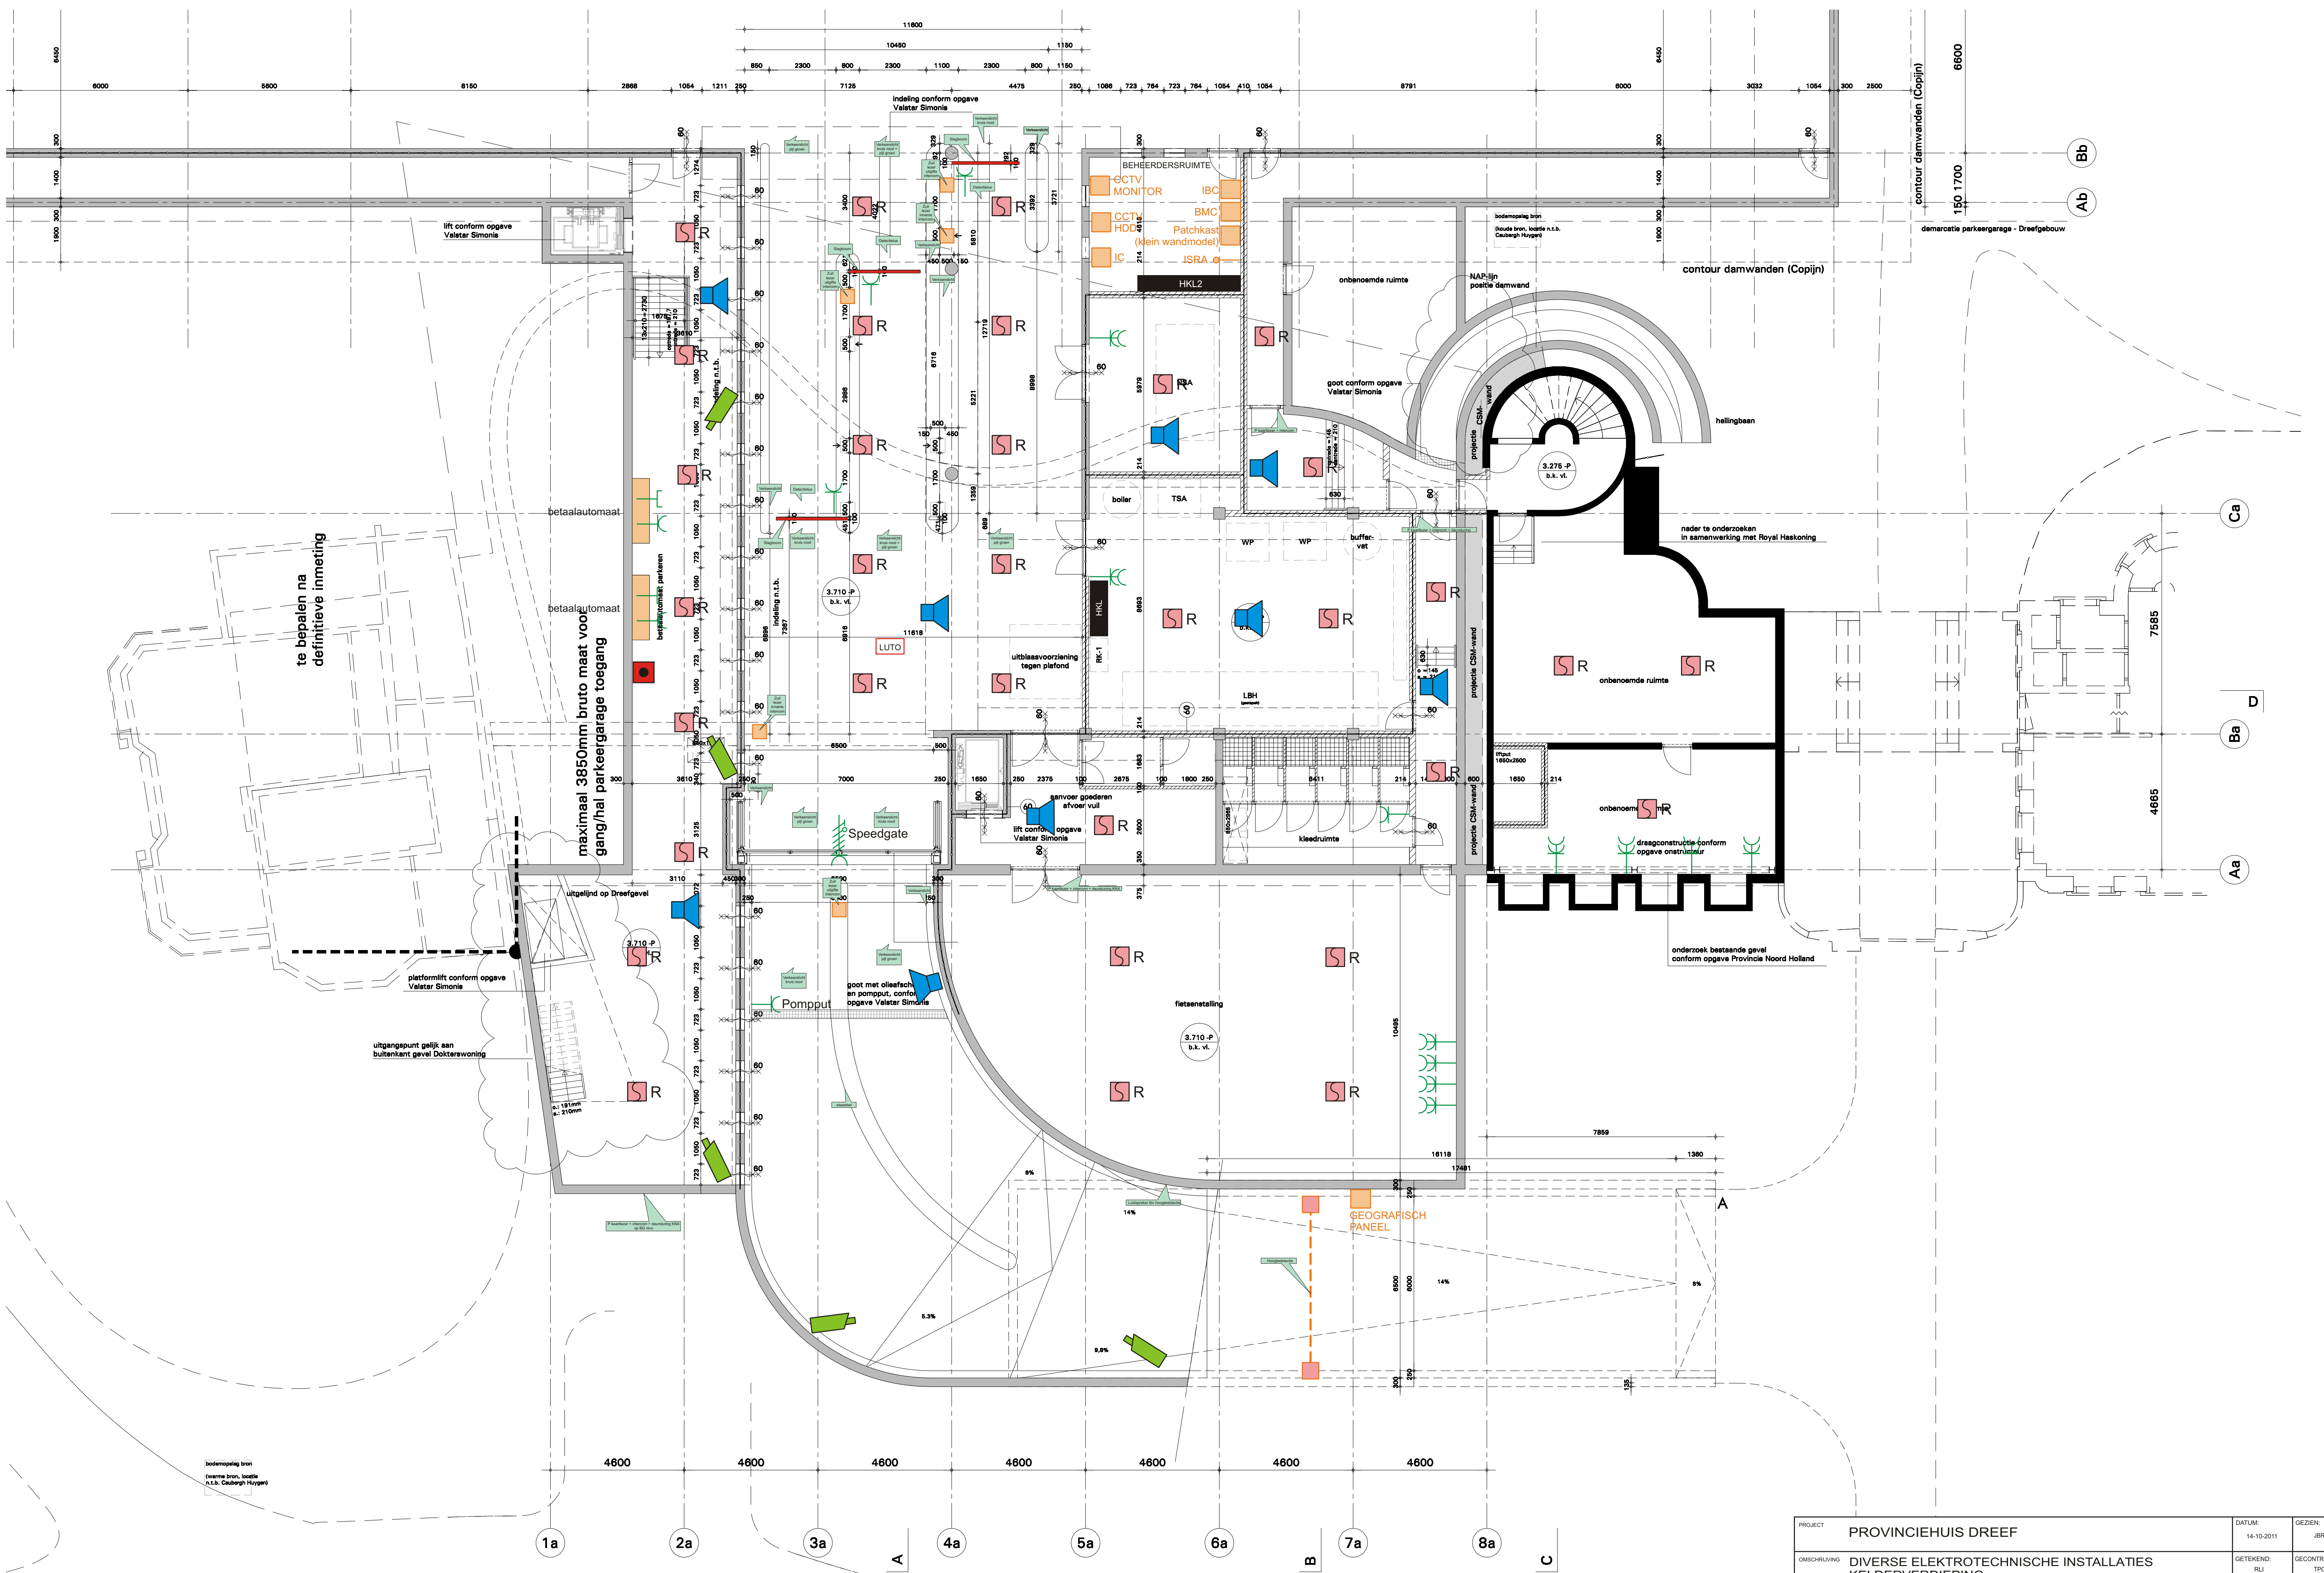

PROJECT	PROVINCIEHUIS DREEF	DATUM:	14-10-2011	GEZIEN:	JBR
OMSCHRIJVING	DIVERSE ELEKTROTECHNISCHE INSTALLATIES KELDERVERDIEPING	GETEKEND:	RLI	GECONTROLEERD:	TPO
Jan Evertsenstraat 731 1061 XZ Amsterdam T (020) 448 88 50 - F (020) 448 88 55 www.valstar-simonis.nl		SCHAAL:	1:100	FORMAAT:	A1
rijswijk - apeldoorn - amsterdam - groningen VALSTAR SIMONIS RAADGEVENDE INGENIEUR		38177-ED324X1			