


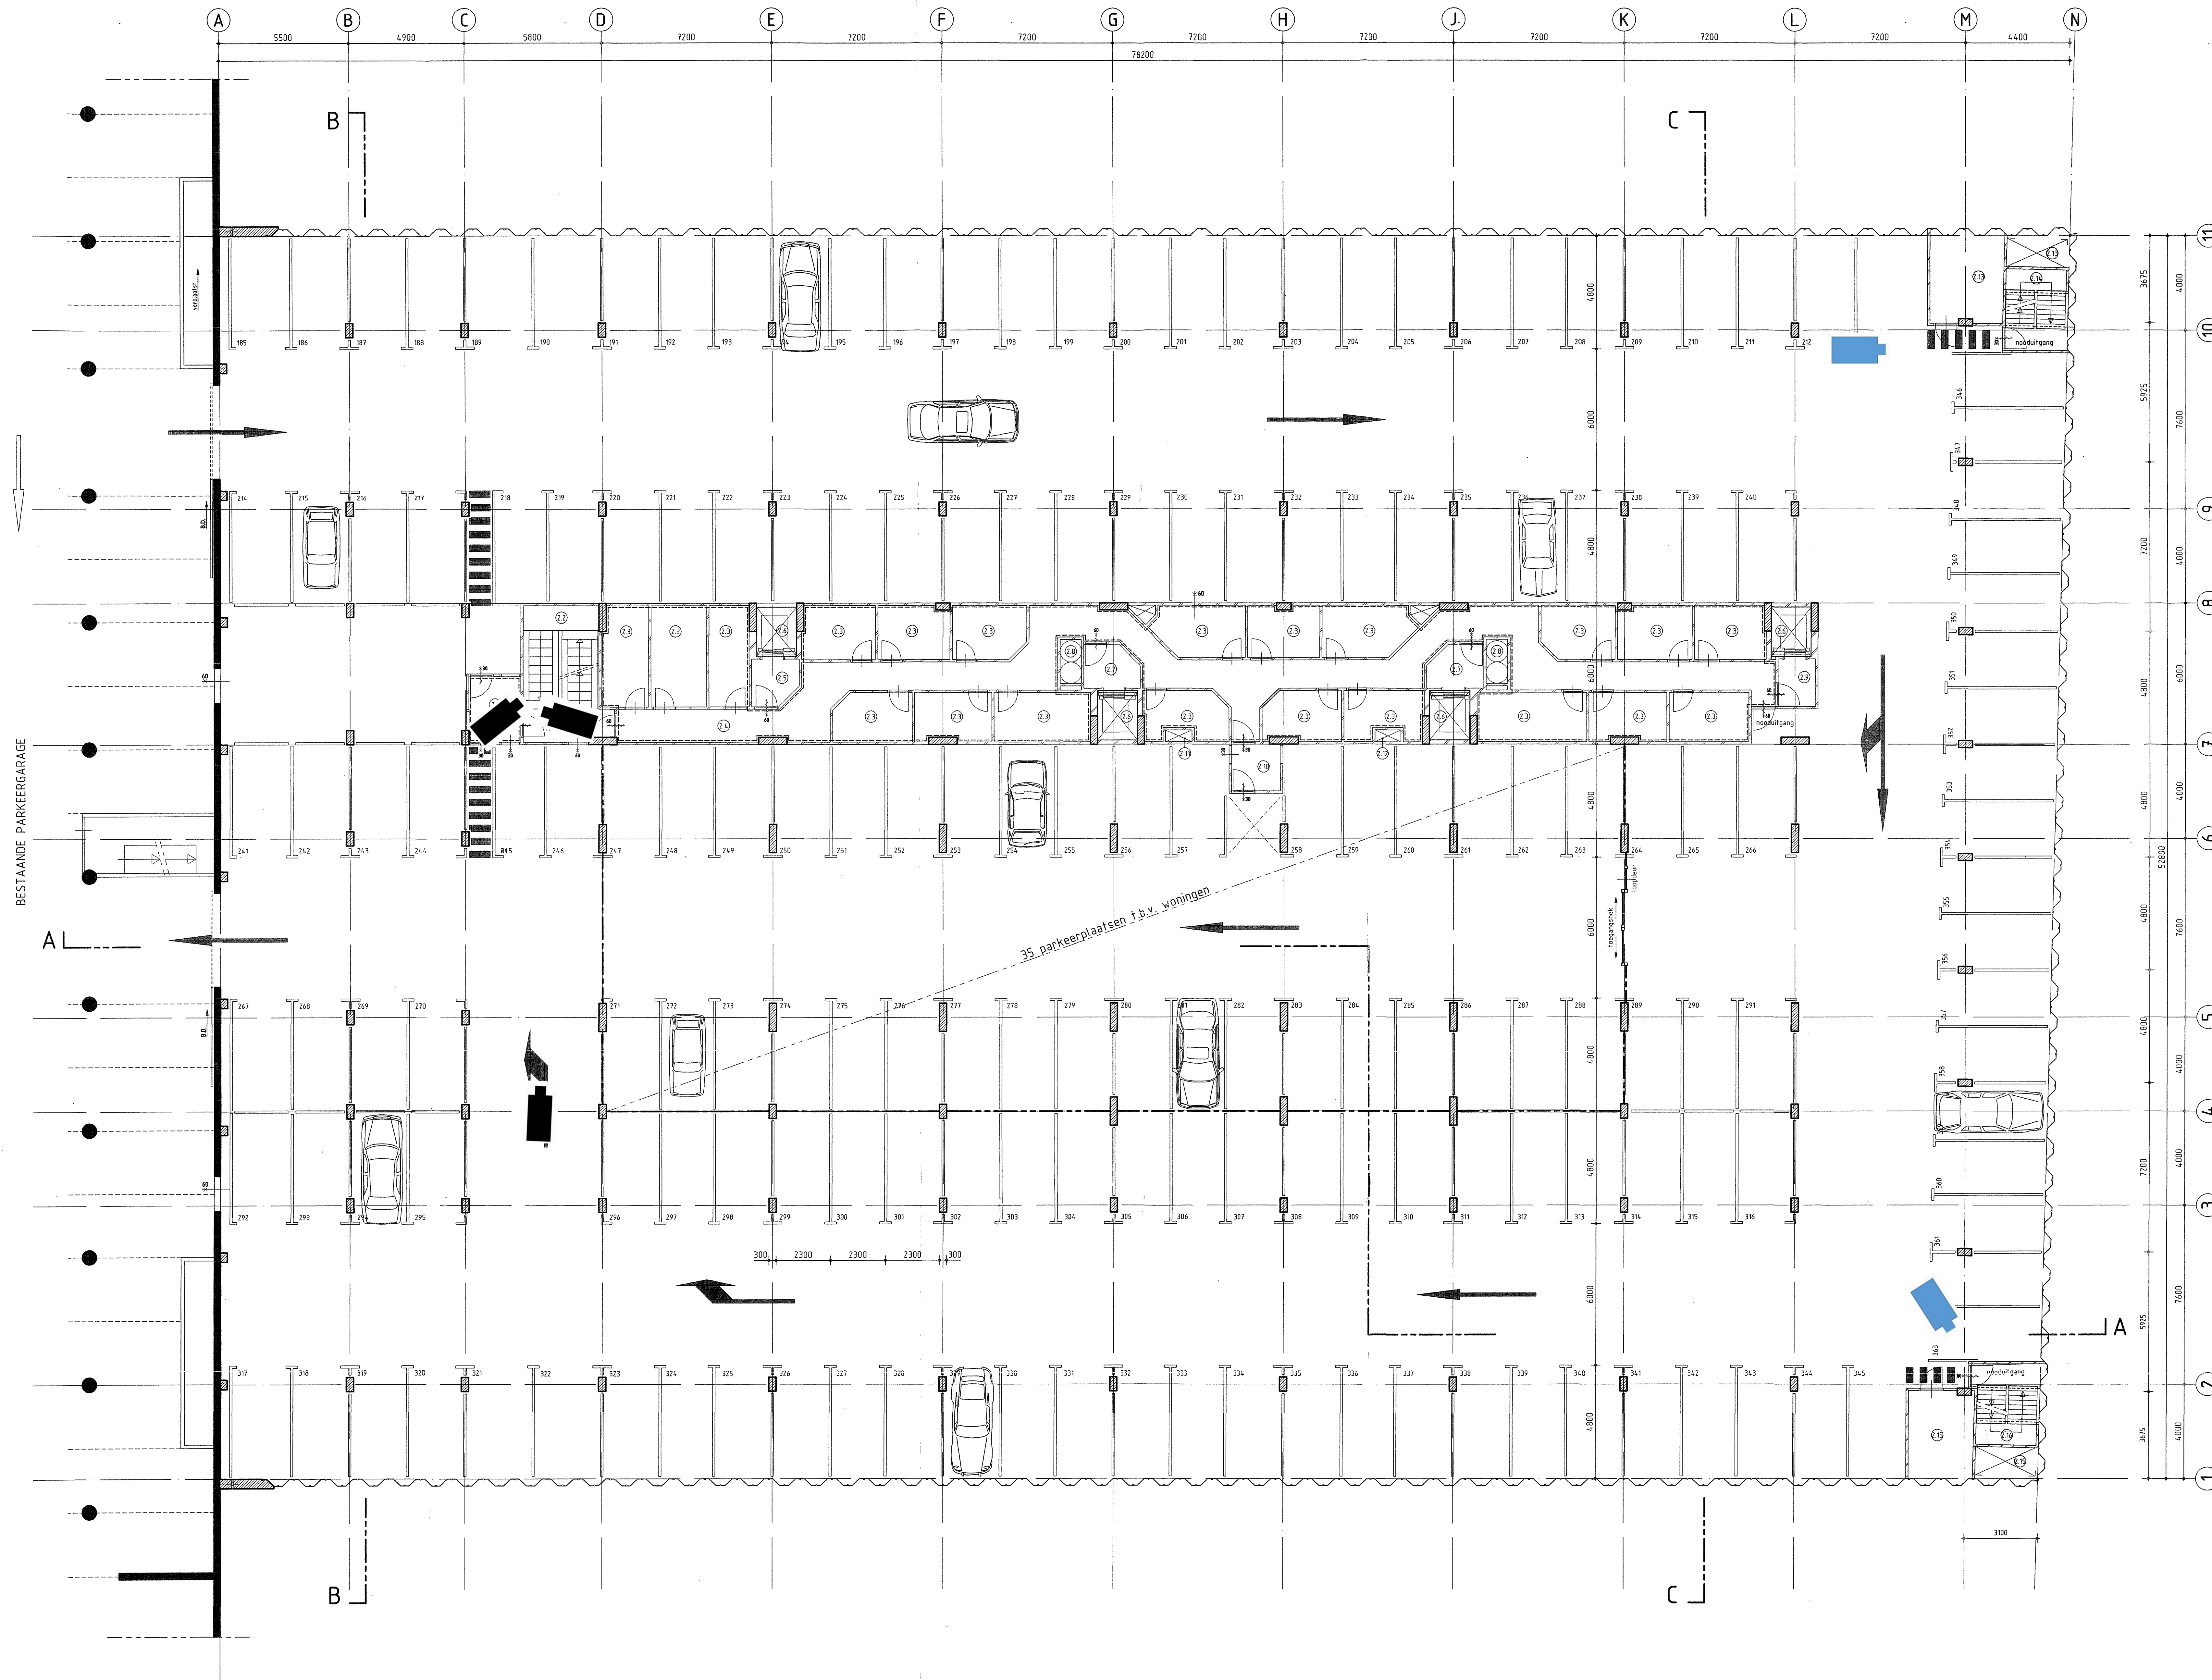

Ter goedkeuring van de brandweer zal later worden ingediend:

- de brandmeldings- en ontruimingsinstallatie
- de plaats en aantal droge blusleidingen
- de noodverlichting en aanduiding vluchtwegen
- de CO-detectie- en ontruimingsinstallatie
- de T.N.O.-rapporten betreffende de brandwerendheid van de brandeuren in de brandcompartimentscheidingen

Ter goedkeuring van bouwtoezicht zal later worden ingediend:

- de CO-detectie- en ventilatieinstallatie
- de verlichtingsinstallatie
- de konstruktietekeningen en -berekeningen

Ruimte benoeming

1-363	: parkeerplaatsen	
①	: verkeersruimte	6,1 m ²
②	: verkeersruimte	19,2
③	: bergruimte gemiddeld	7,4
④	: verkeersruimte	78,1
⑤	: verkeersruimte	3,8
⑥	: liftruimte	3,6
⑦	: verkeersruimte	4,2
⑧	: leidingschacht	1,7
⑨	: verkeersruimte	3,4
⑩	: verkeersruimte	4,1
⑪	: leidingschacht	0,5
⑫	: leidingschacht	0,6
⑬	: installatie ruimte	11,9
⑭	: verkeersruimte	12,1
⑮	: installatie ruimte	11,3
⑯	: verkeersruimte	12,5

Het nieuwe parkeergebied is een brandcompartiment per laag

De bergingen zijn een brandcompartiment per laag

De installatieruimten groter dan 50m² zijn brandcompartimenten

Brandwerendheid:	- hoofd draagconstructie	= 90 min.
	- brandcompartimentscheidingen	= 60 min.
	- scheidingen vluchtwegen	= 30 min.

Veranderlijke belasting op:	- parkeervloeren	= 2,0 kN/m ²
	- vloeren van bergruimten	= 2,0 kN/m ²
	- vloeren van installatieruimten	= 3,0 kN/m ²
	- parkeerdek t.p.v. weggedeelte	= verkeersklasse 30
	- parkeerdek overige	= 5,0 kN/m ²

PEIL = 1900 +NAP

Voor doorsneden zie tek.nr.: B-8

Aantal nieuwe parkeerplaatsen op 5670-P	: 184 st.
op 3220-P	: 179 st.
vervallen parkeerplaatsen in best. garage t.b.v. doorgangen	: 10 st.
totaal nieuw verkregen parkeerplaatsen	: 353 st.

N.b. op deze laag 29 p.p. in afgesloten gebied t.b.v. woningen
Hek rondom met op afstand bediende toegangsdeuren.

Renvoel

- deur zelfsluitend, 30 min. brandwerend
- deur zelfsluitend, 60 min. brandwerend
- branddeur 60 min. brandwerend met loopdeur
- pui / scheidingsconstructie 30 min. brandwerend
- pui / scheidingsconstructie 60 min. brandwerend
- kolomwerk gewapend beton 300x600 / 300x1200
- 1/2 steens-metselwerk M.B.I.
- stalen dampwand, naden waterdicht aan binnenzijde voorzien van coating
- constructie bestaande parkeergarage
- vloeren: gewapend beton, monoliet afgewerkt
- plafond: gewapend beton
- trappen, bordessen: prefab-beton

Sector B.W.E. afd. R.O.
onderdeel bouwtoezicht
15 MRT 1995
INGEKOMEN
NR. 285.552

Dit heeft Hil het besluit van
burgemeester en wethouders van Hecr.
d.d. 28 MRT 1995
Het heeft Hil het besluit van
van de Sector Bouwen, Wonen en Economie.

B	fd	15-03-95	trappenhuizen
A	fd	15-12-94	parkeergebied bewoners uitgebreid
fase	getek.	datum	wijziging

bouw- en aannemingsmaatschappij **DE ROVENLANDEN B.V.**

28 APPARTEMENTEN MET PARKEERGARAGE a/d WAGENMAKERSLAAN te HAARLEM

2e BOUWLAAG 3220-P

94431	Dat. juni '94	Get. fd	Tek. nr.	B-2
	School	1100		
	Formaat	A4		

B.V. Raadgevend Ingenieursbureau Ir. T. Tukker
Postbus 75165, 1070 AD Amsterdam Tel. 020-6643220 Telefax 020-6796126