


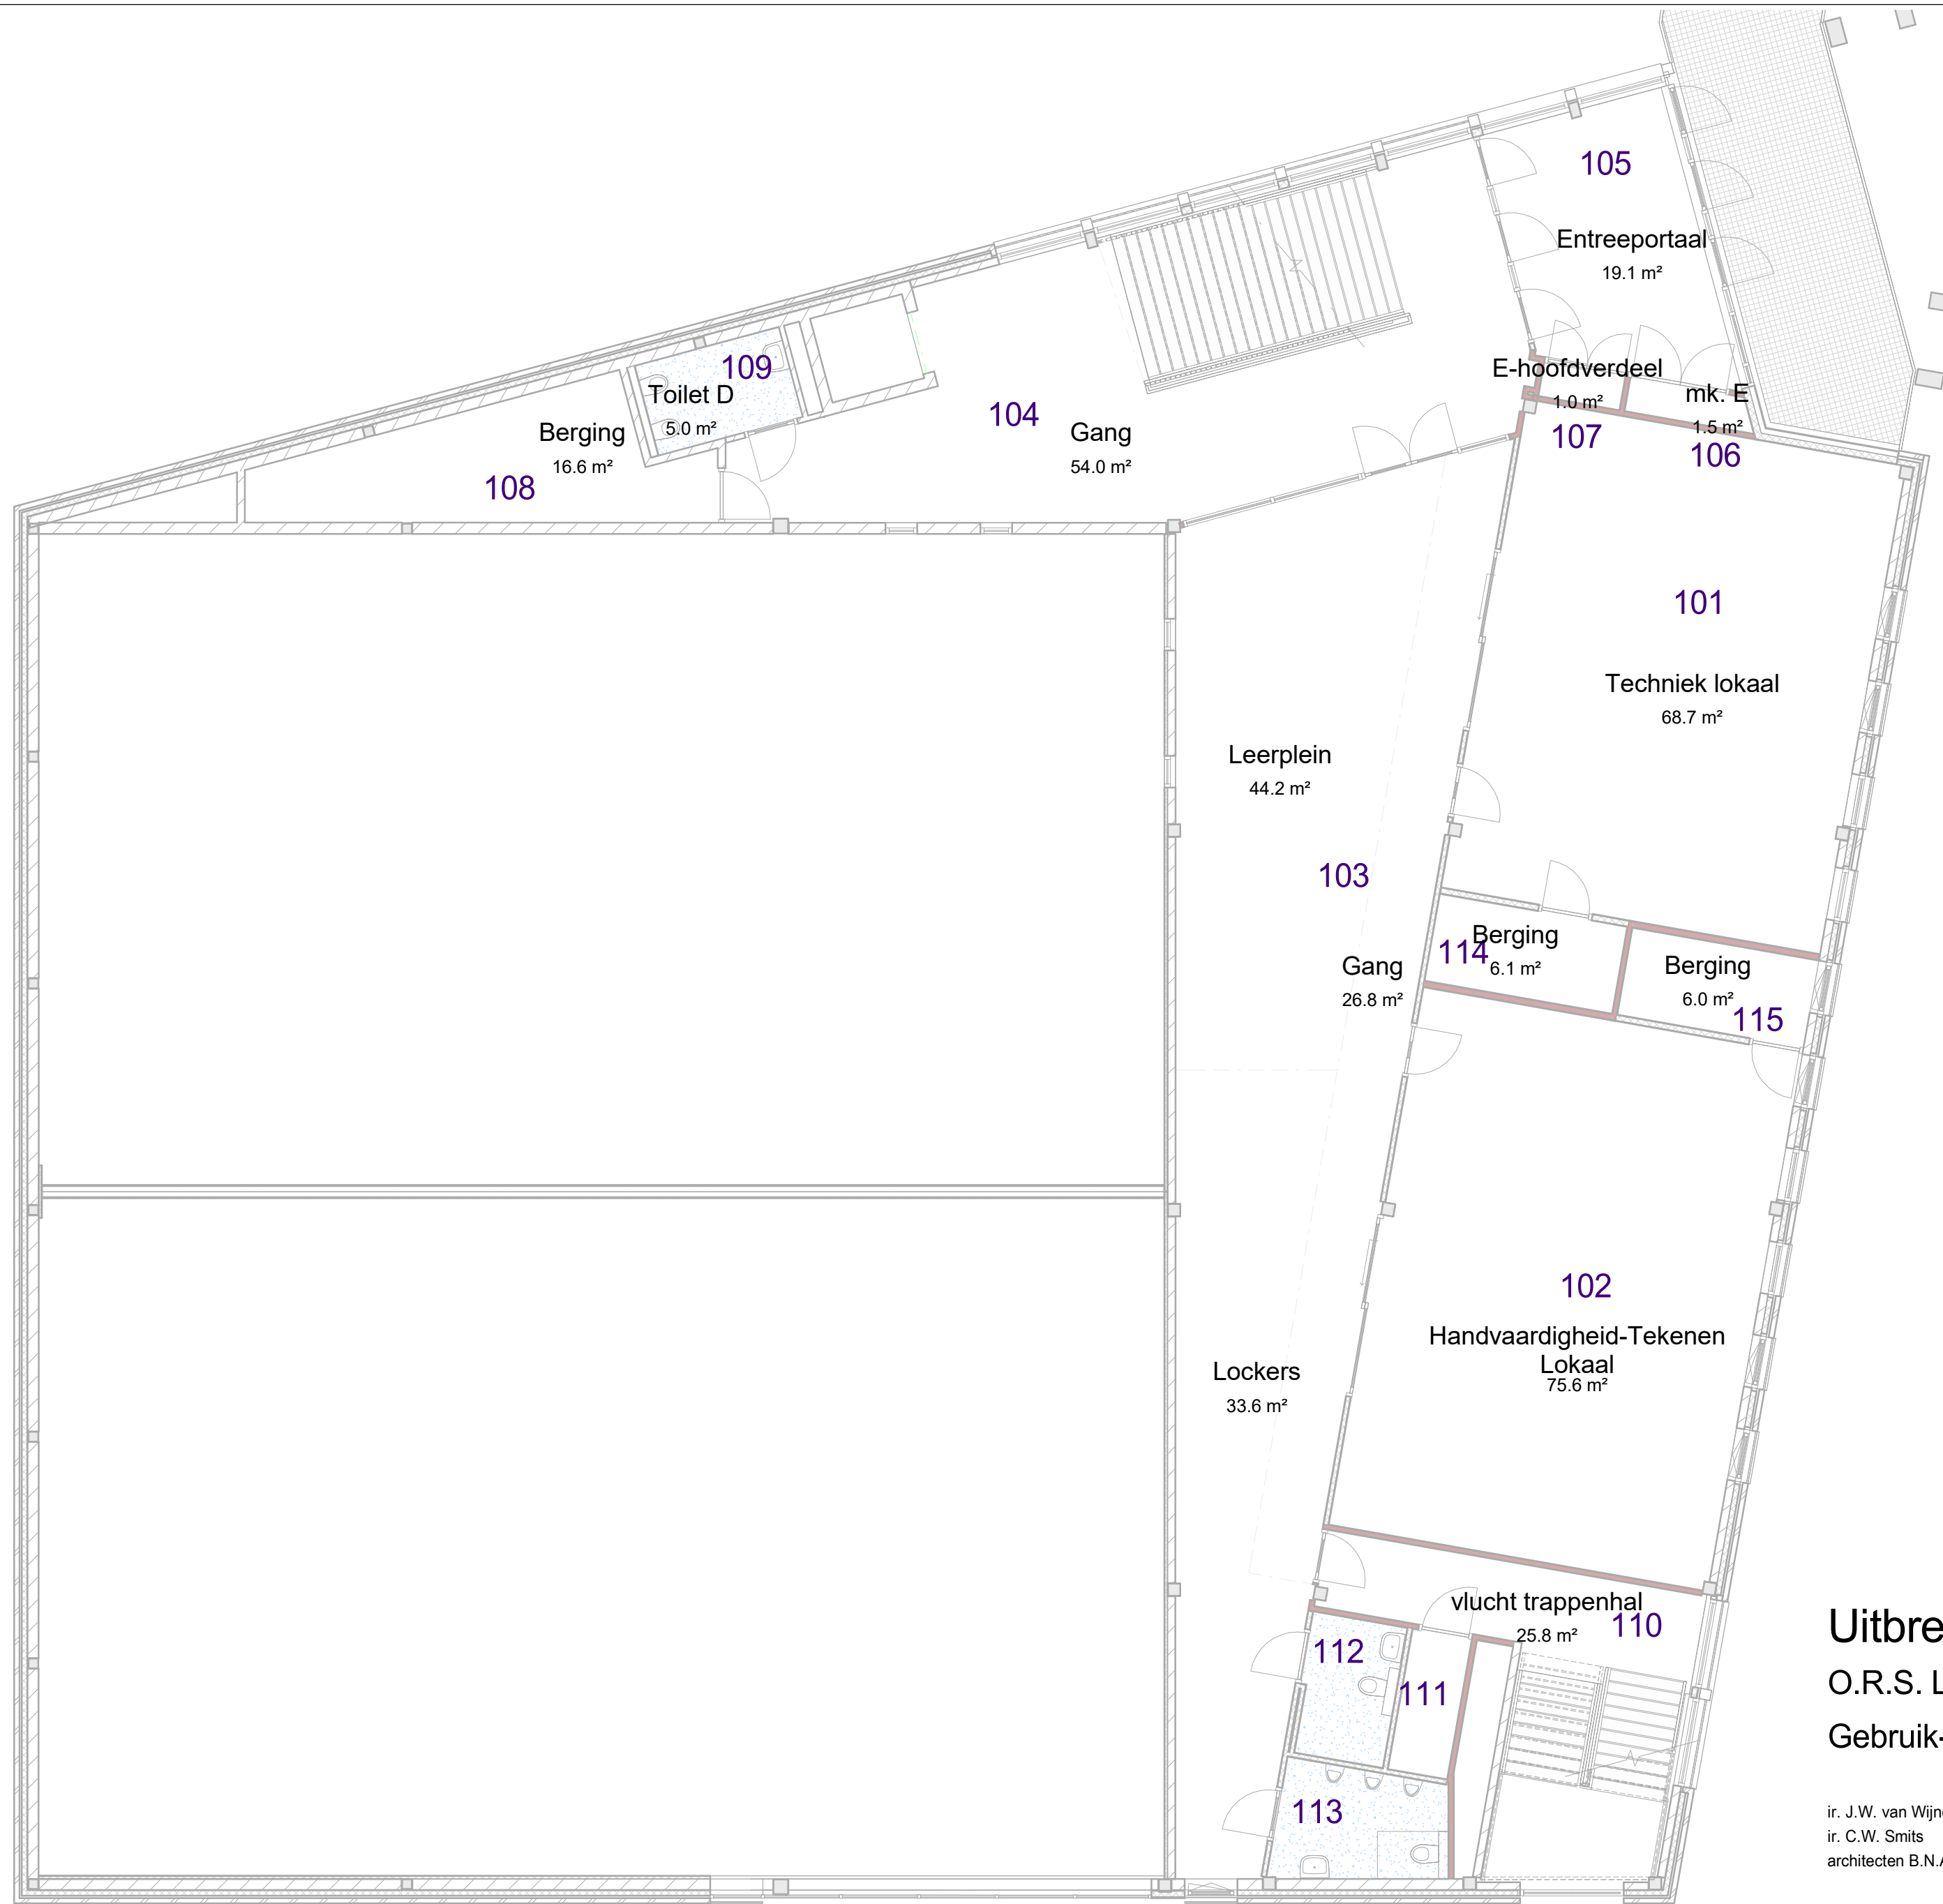

Uitbreiding De Lingeborgh  
O.R.S. Lek en Linge  
Gebruik-01

ir. J.W. van Wijnen  
ir. C.W. Smits  
architecten B.N.A.

Barrierweg 219  
Postbus 9507  
5602LM Eindhoven  
t. 040-24 30 885  
f. 040-24 31 409  
e. info@kdvarchitectuur.nl  
i. www.kdvarchitectuur.nl

Uitvoeringsfase  
architect: WvW  
tekenaar: PE  
datum: 21-03-17  
schaal: 1:100  
formaat: A2

Dossier  
14009

wijziging  
A:  
B:  
C:  
D:  
E:

Fase-Blad  
S-02

1e Verdieping