


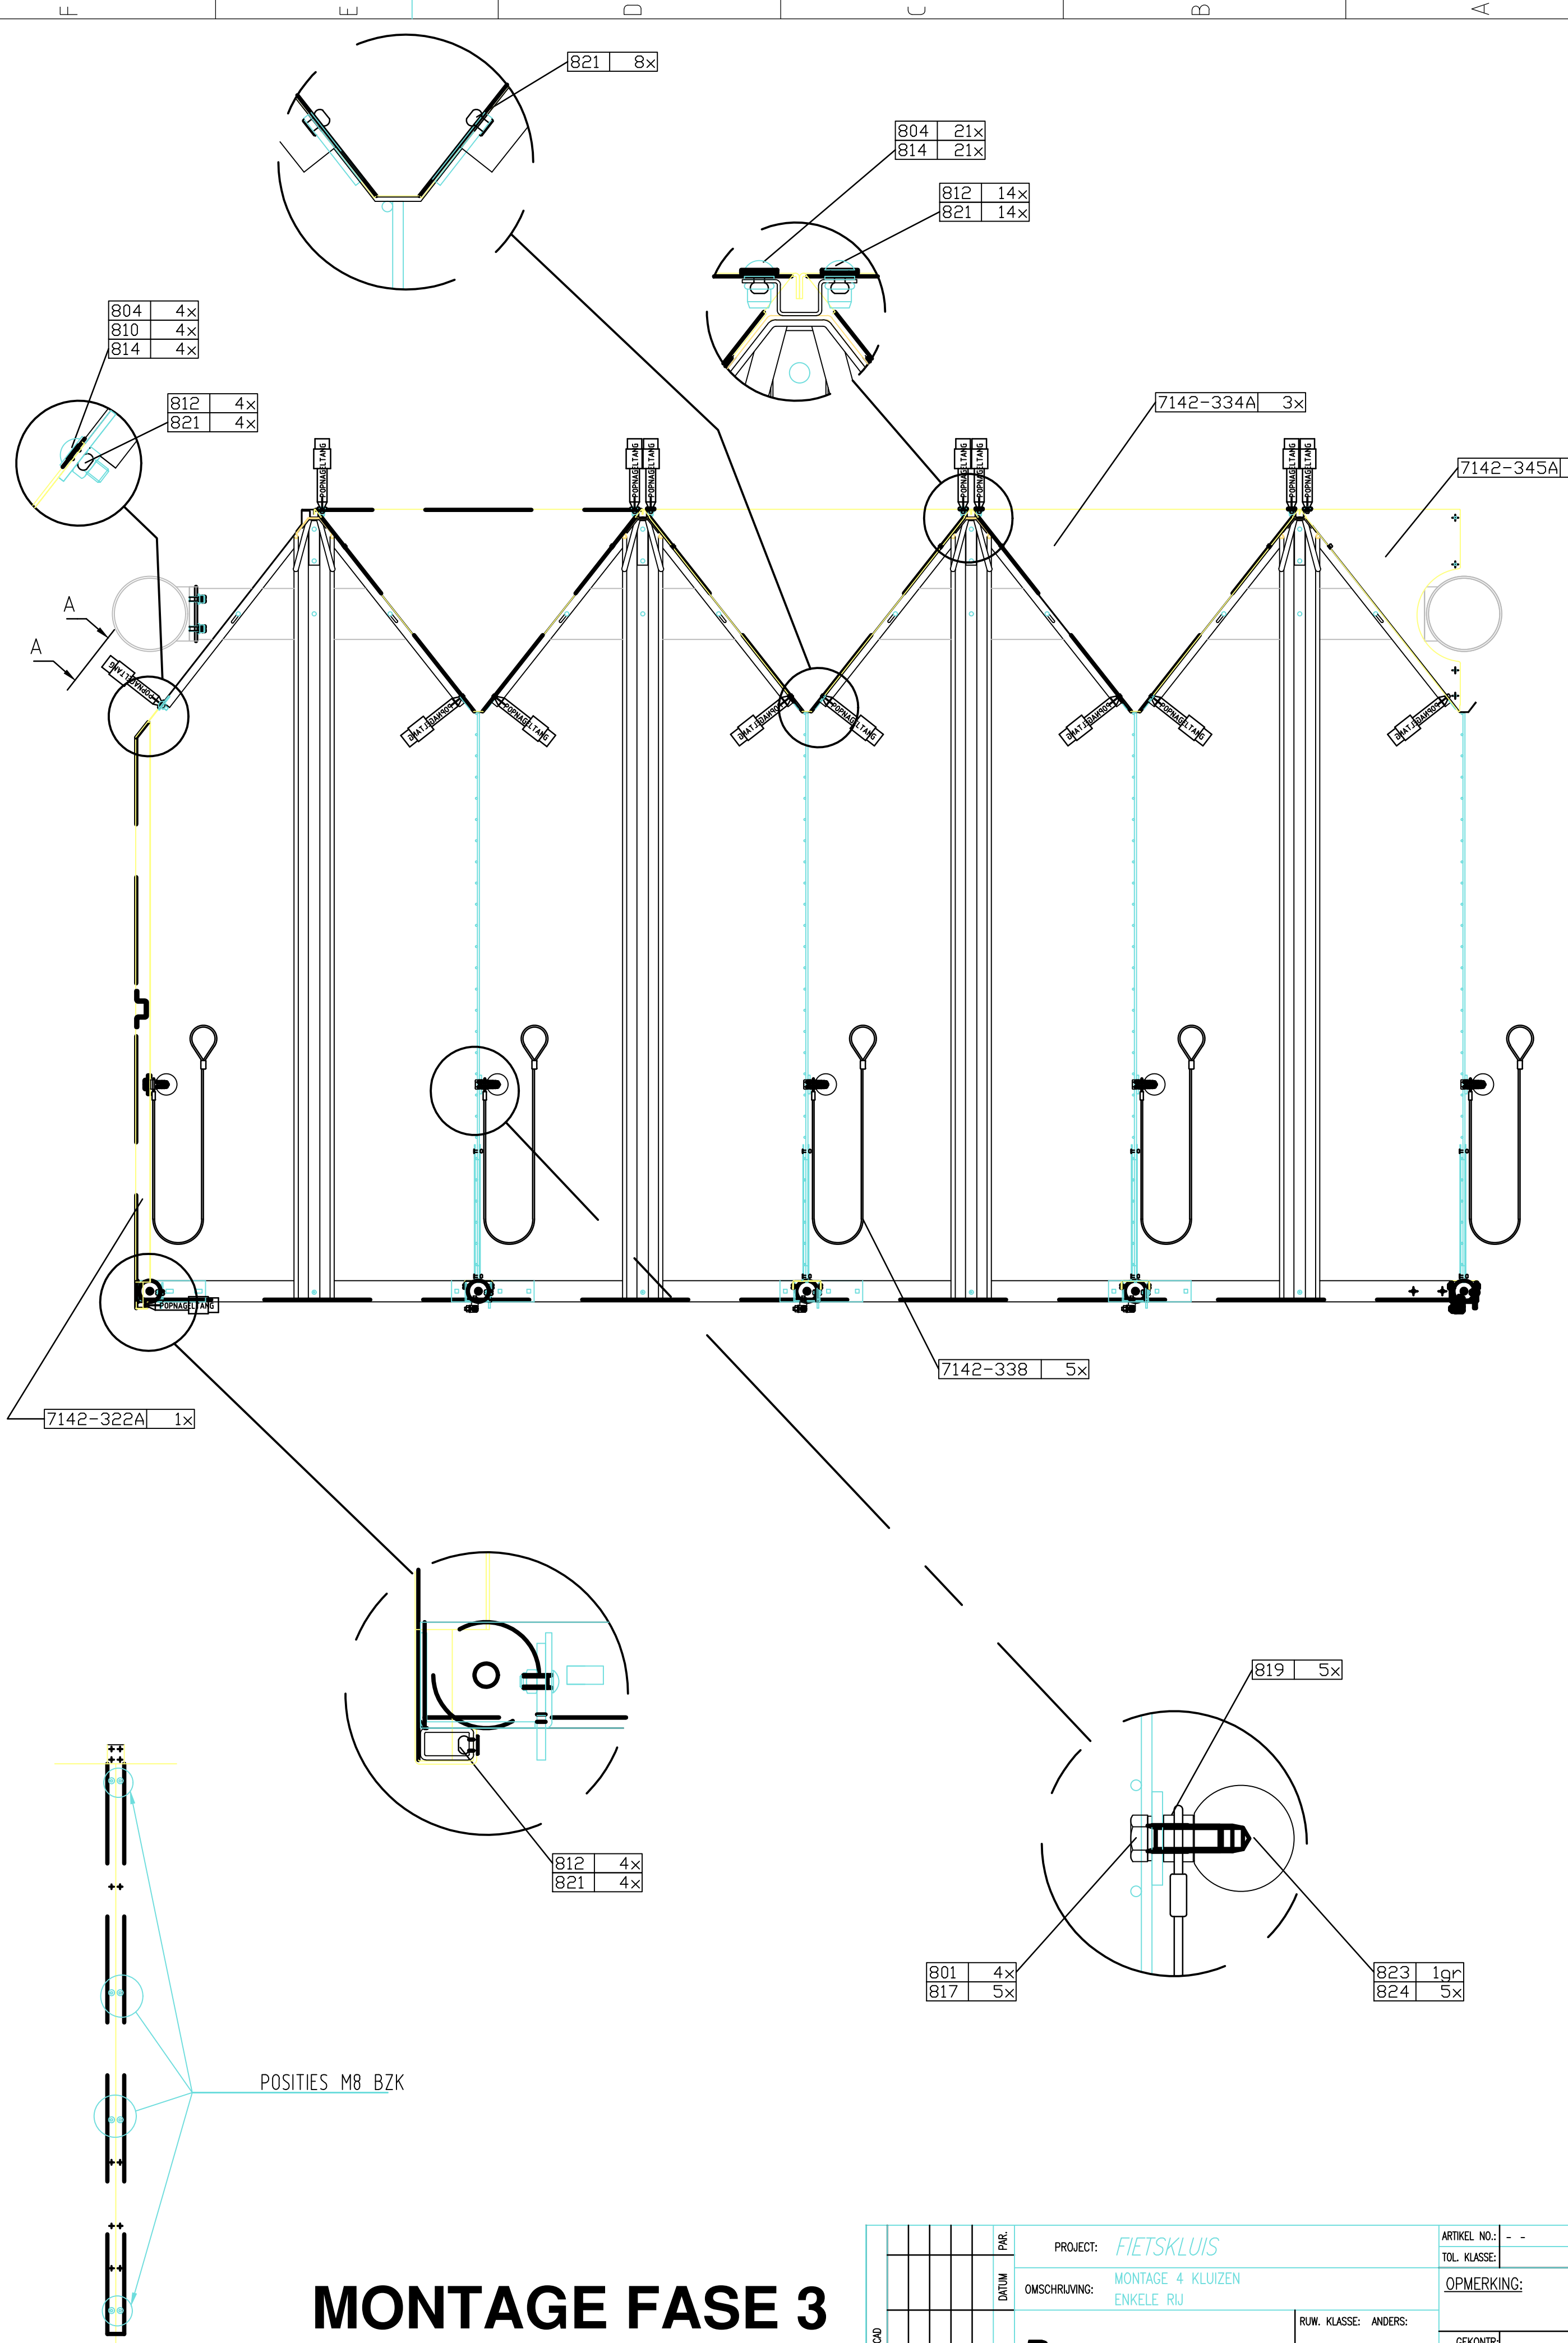

MONTAGE FASE 3

BUITENWANDEN

AANZICHT A-A (2x)

Wijzigingen alleen met CAD	REV.	WIJZIGINGEN	PAR.	PROJECT: <i>FIETSKLUIS</i>	ARTIKEL NO.:	- -
	E		DATUM	OMSCHRIJVING: <i>MONTAGE 4 KLUIZEN ENKELE RIJ</i>	TOL. KLASSE:	
	D			ProRail	OPMERKING:	
	C				GEKONTR:	
	B			RUW. KLASSE: ANDERS:	DATUM: 0-10-2000	SCHAAL: 1:10
	A			MATEN IN MM (TENZU ANDERS VERMELD)	GETEKEND V.B.	FORMAAT: A2
				AMERIKAANSE PROJECTIE	TEKENINGNUMMER: 7142-052	BLAD: 3 / 4