


Gebouwhoogte 4m
Afmetingen o.b.v. voorlopige secties
Buiten opgesteld
2x Lucht-/water warmtepomp
2x buffervat 25m3
1x buffervat 5 m3
Maakvoering o.v. conceptontwerp (ketel afm. o.b.v. gekoelde ketelafm.)
ketelafm.) Dienst o.b.v. basic & detail ontwerp te worden herzien.

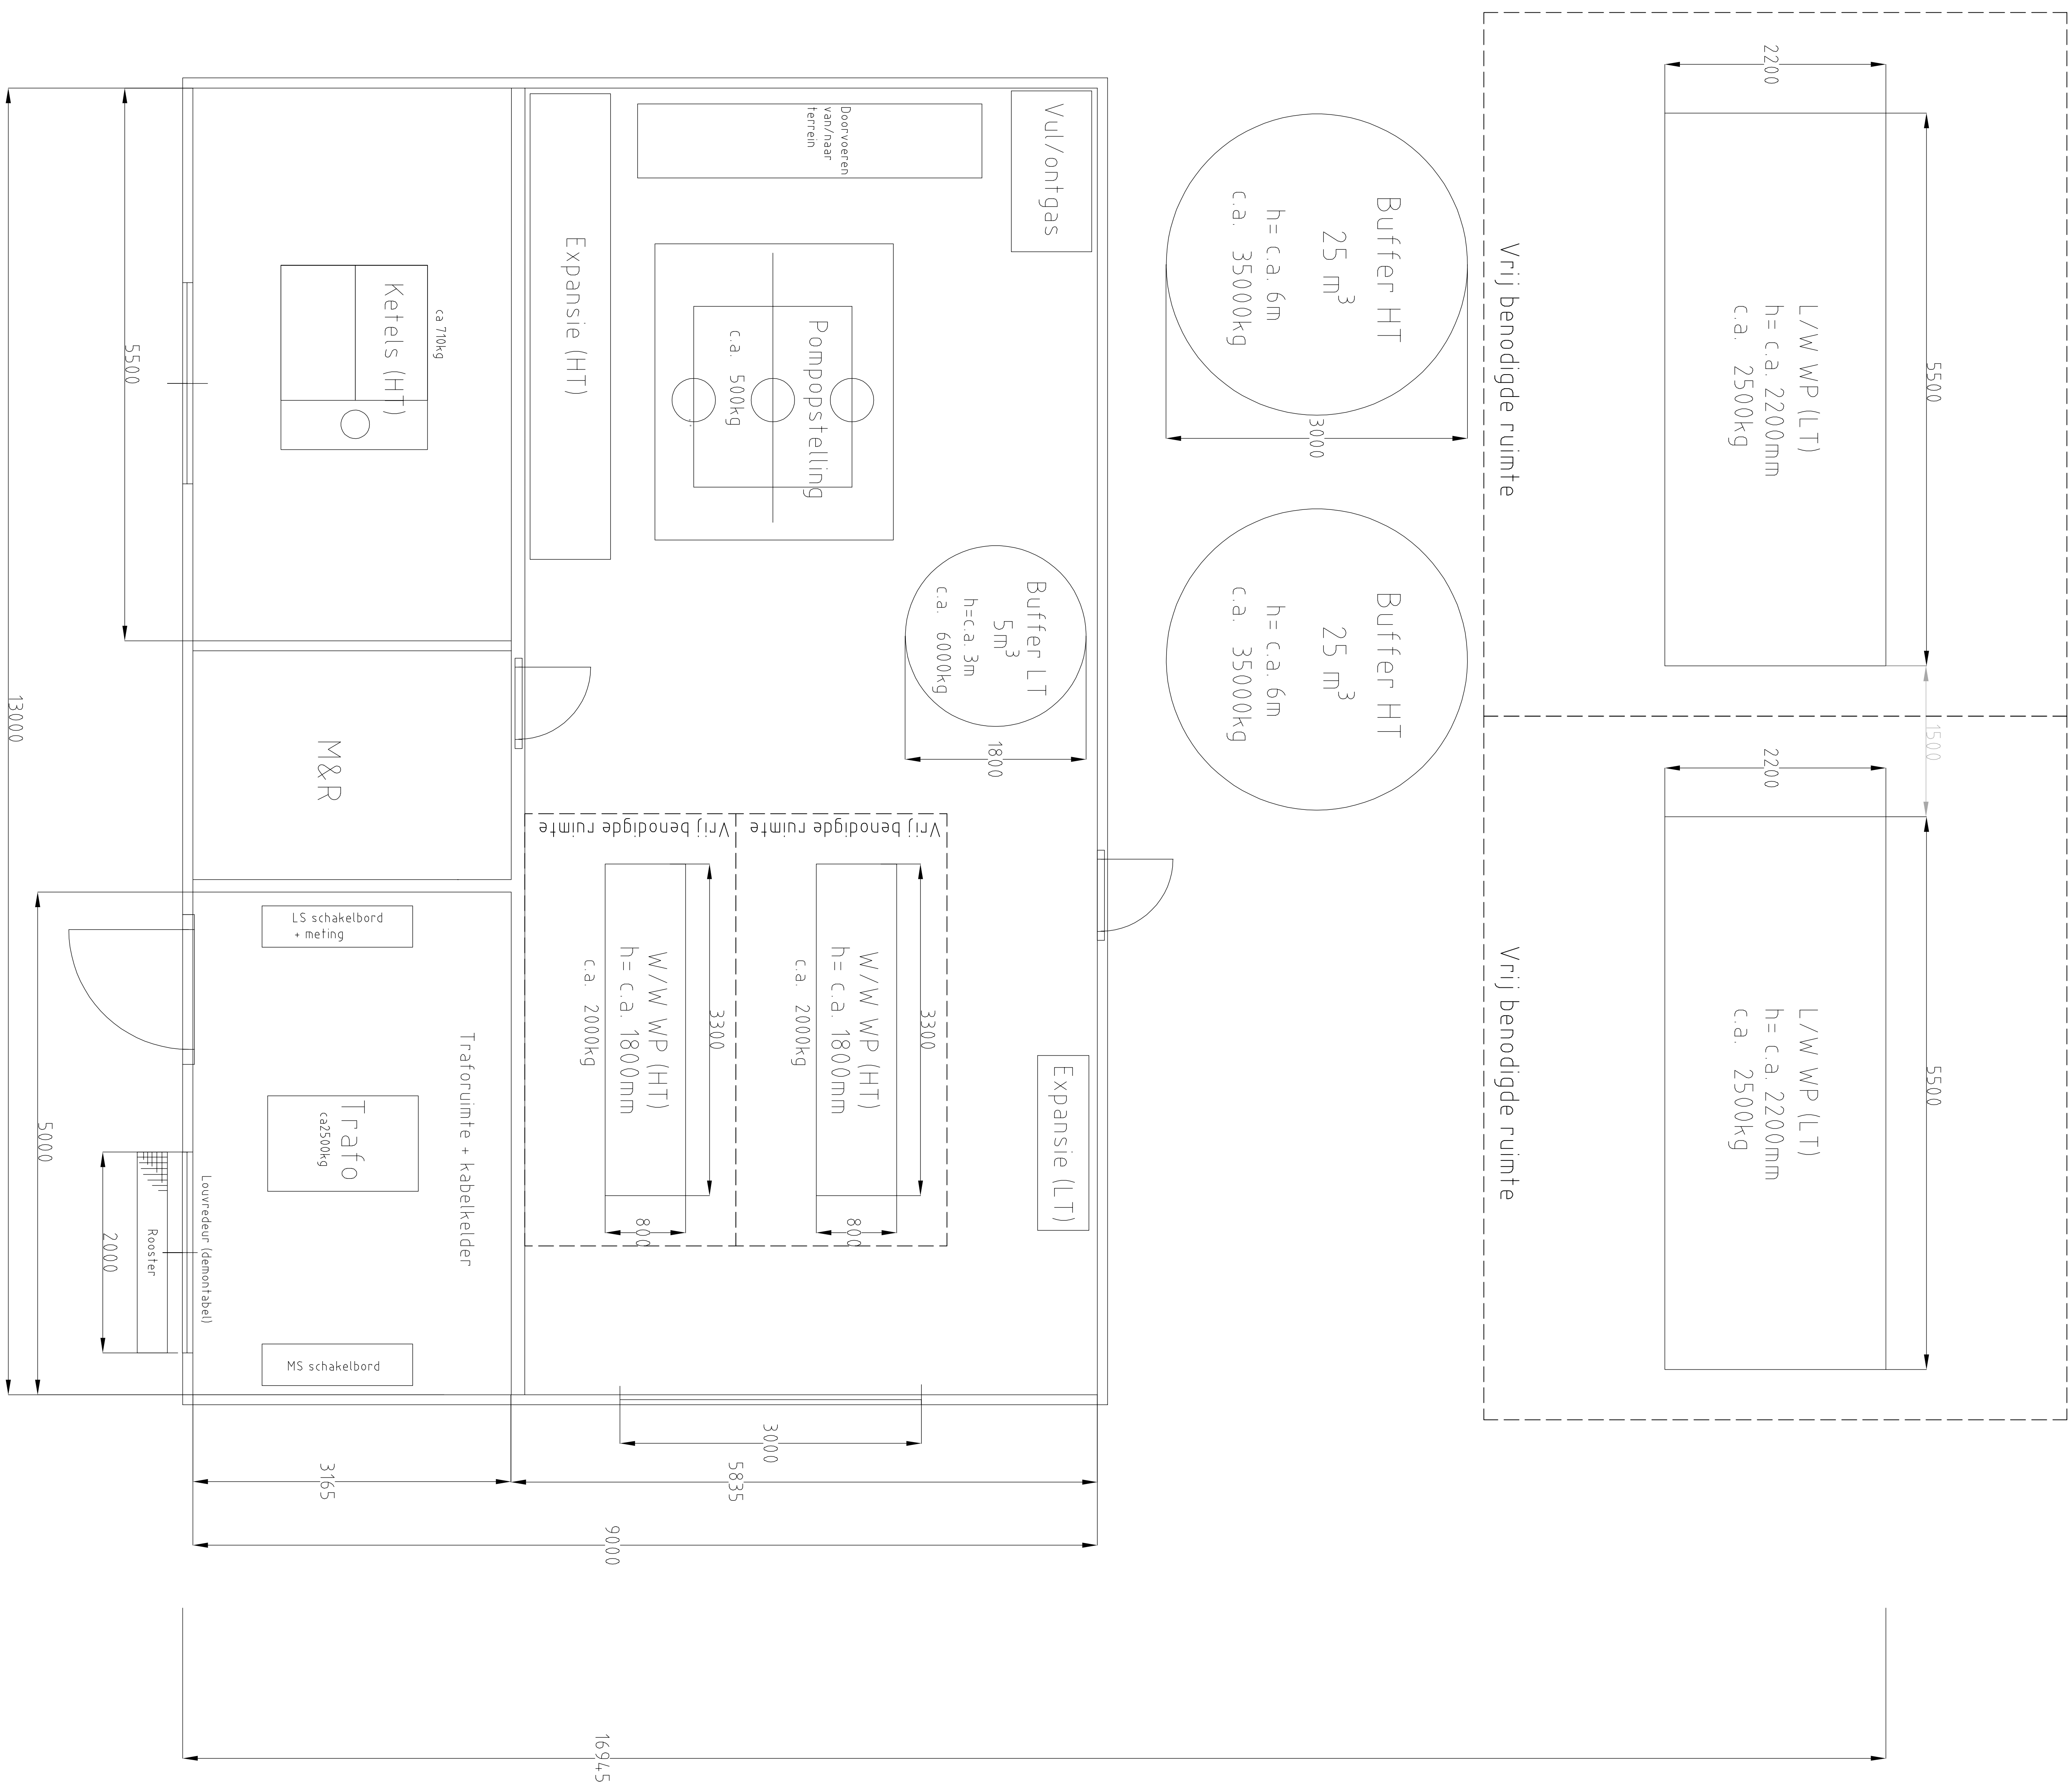

PROJECT	DATE	DESCRIPTION	STATUS	ASSIGNED TO	COMPLETION DATE
WARMTECENTRALE LÖPPERSCUM	A	01-01-2022	Approaching max. impinging zone/thermie	UHF 5	-
	B	11-03-2022	Concept	UHF 5	-
	C	11-03-2022	Concept	UHF 5	-

WARMECENTRALE LOPPERSUM
RUIMTEBESLAG