




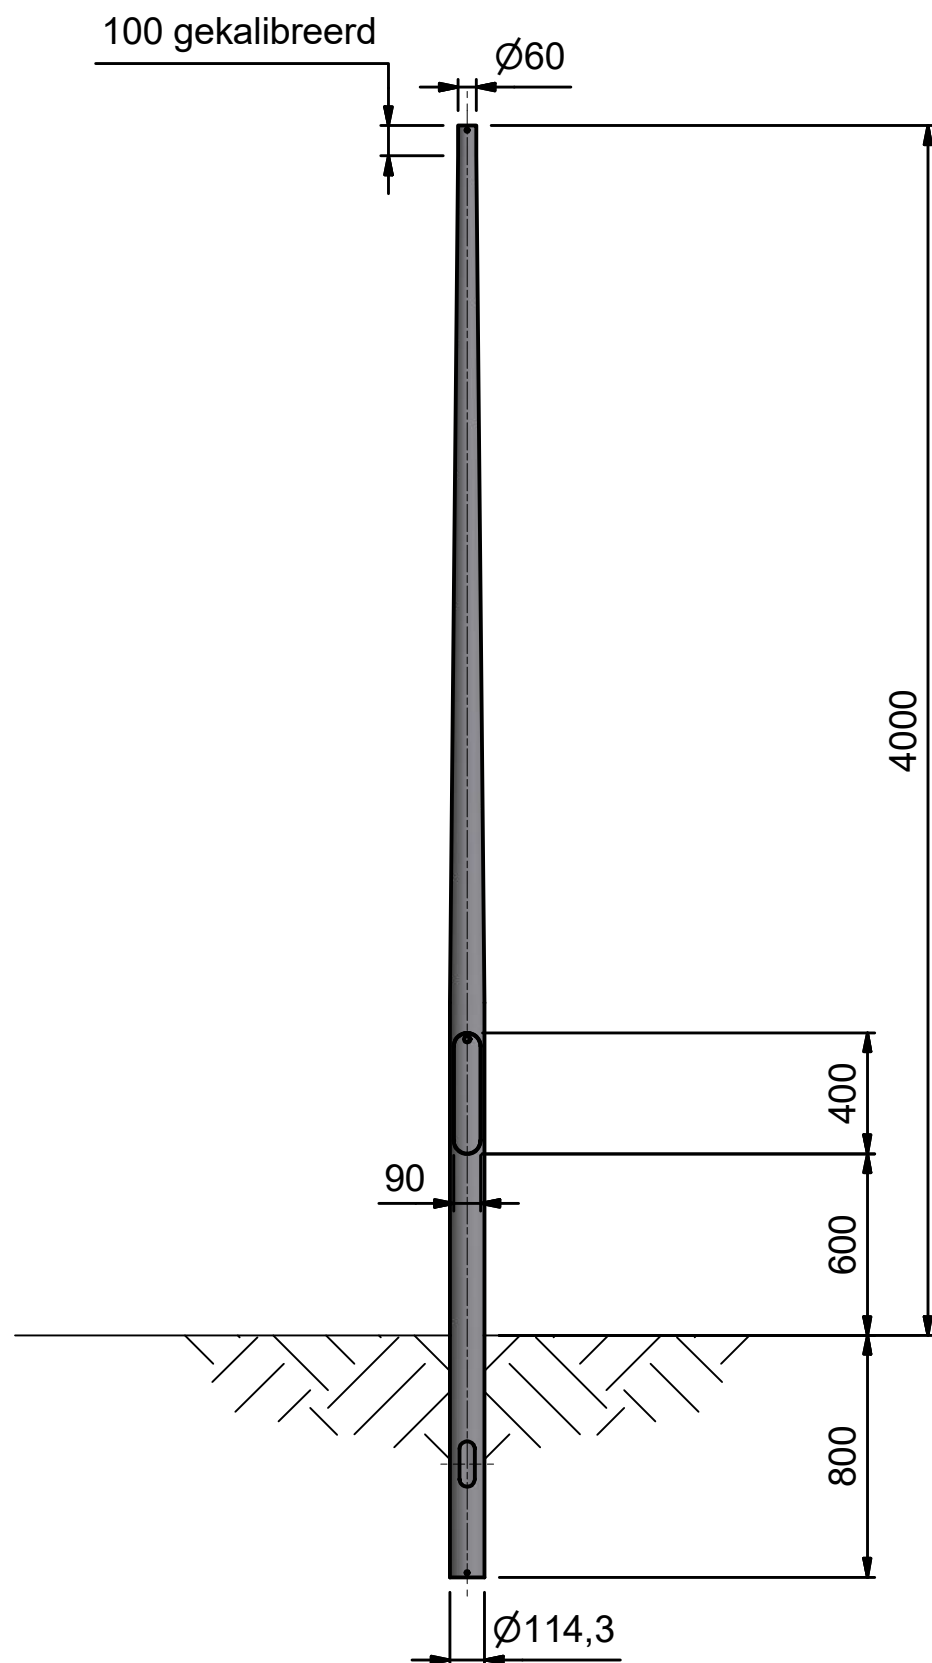


Omschrijving: CCOL 4.0 PT60-GST114		
Projectie 	Schaal: 1 : 25	Formaat: A3
Getekend: 2-3-2015	Specificatie nummer: 9017050001	
Tekenaar: RWO	Rev.: -	

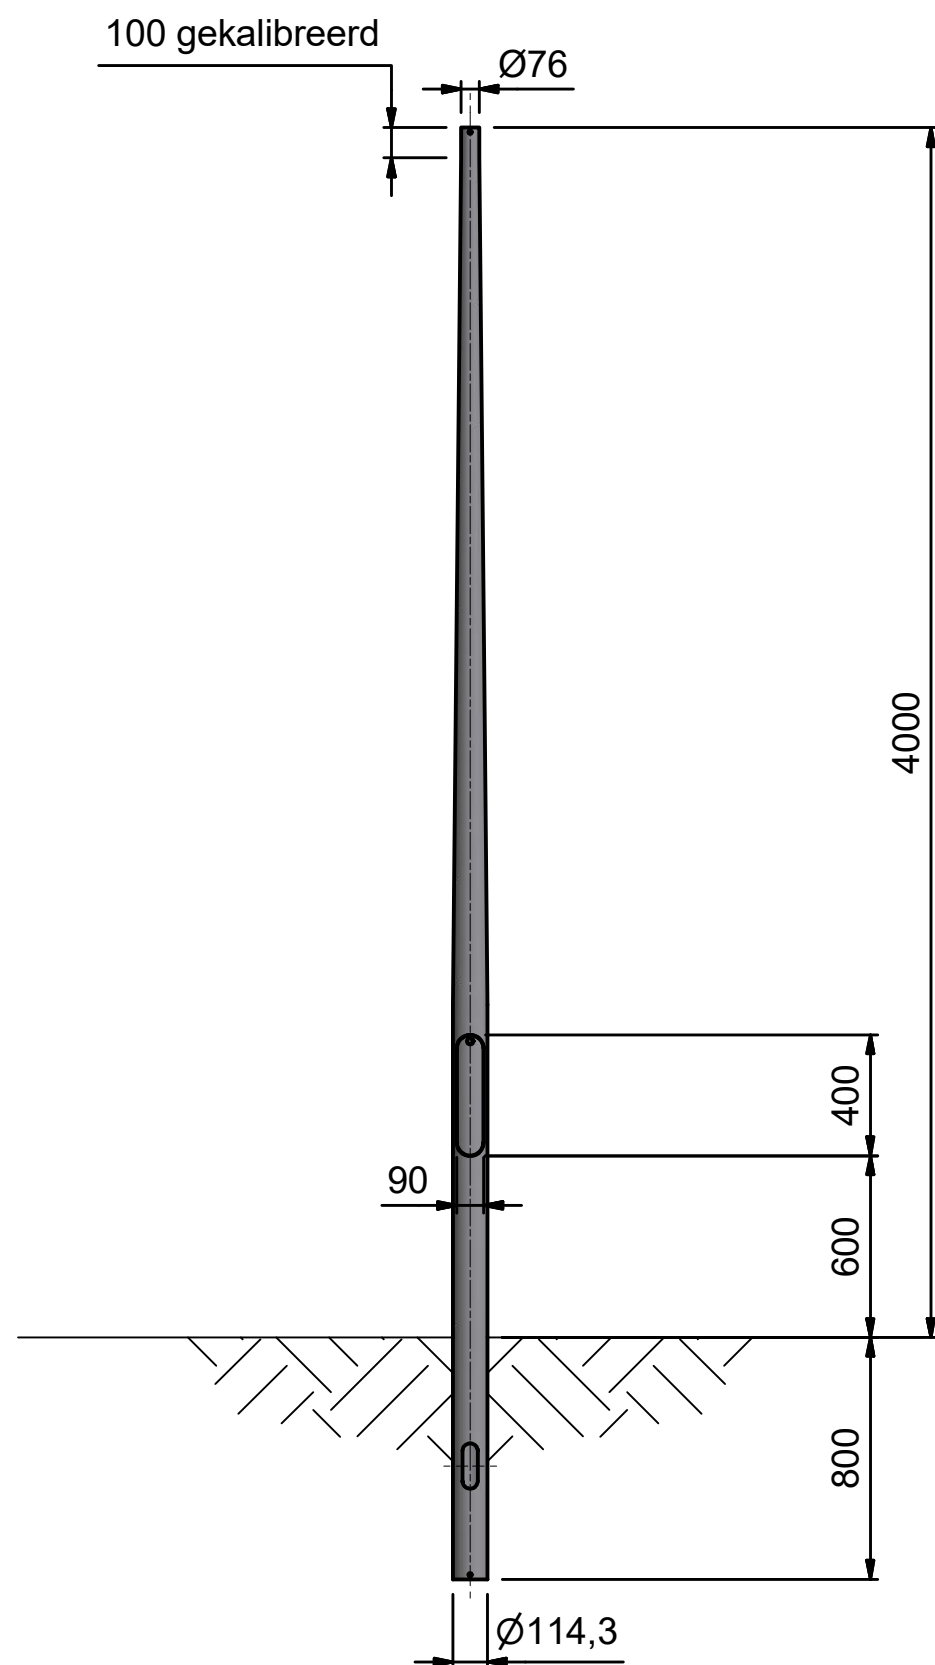


Omschrijving: CCOL 4.0 PT76-GST114		
Projectie 	Schaal: 1 : 25	Formaat: A3
Getekend: 2-3-2015	Specificatie nummer: 9017050002	
Tekenaar: RWO	Rev.: -	

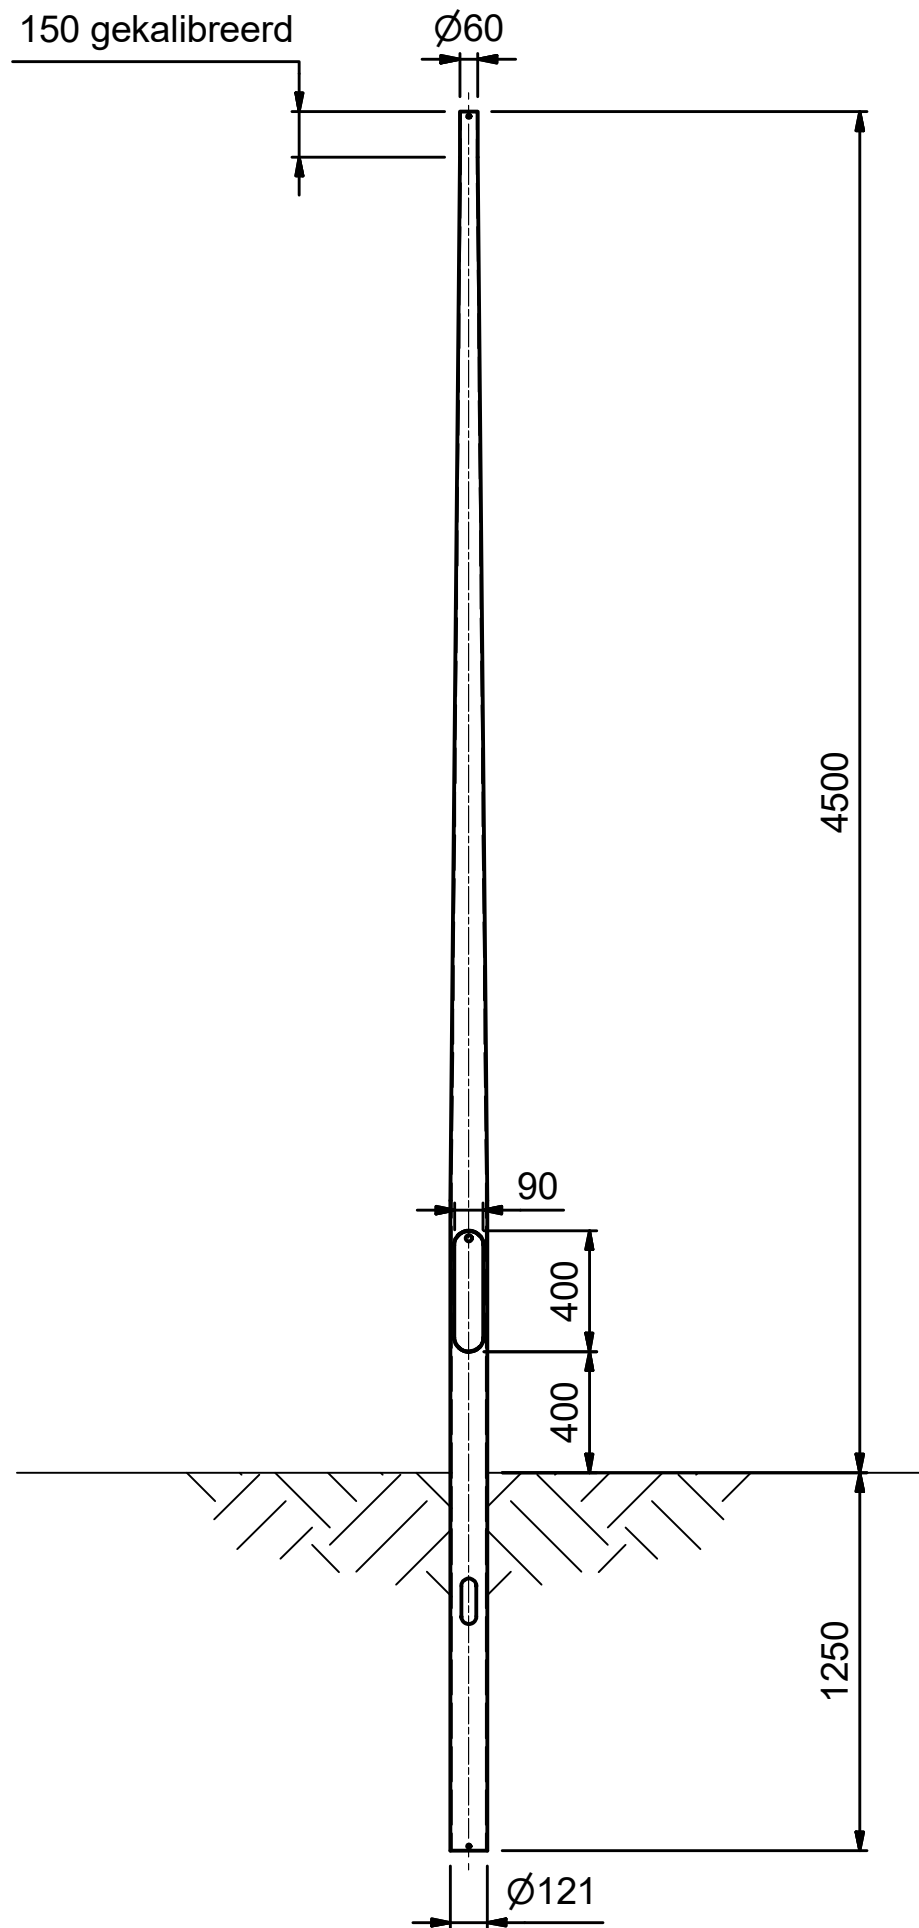


Omschrijving: CCOL 4.5 PT60-GST121		
Projectie 	Schaal: 1 : 25	Formaat: A3
Getekend: 12-11-2015	Specificatie nummer: 9017050003	
Tekenaar: JVL	Rev.: -	

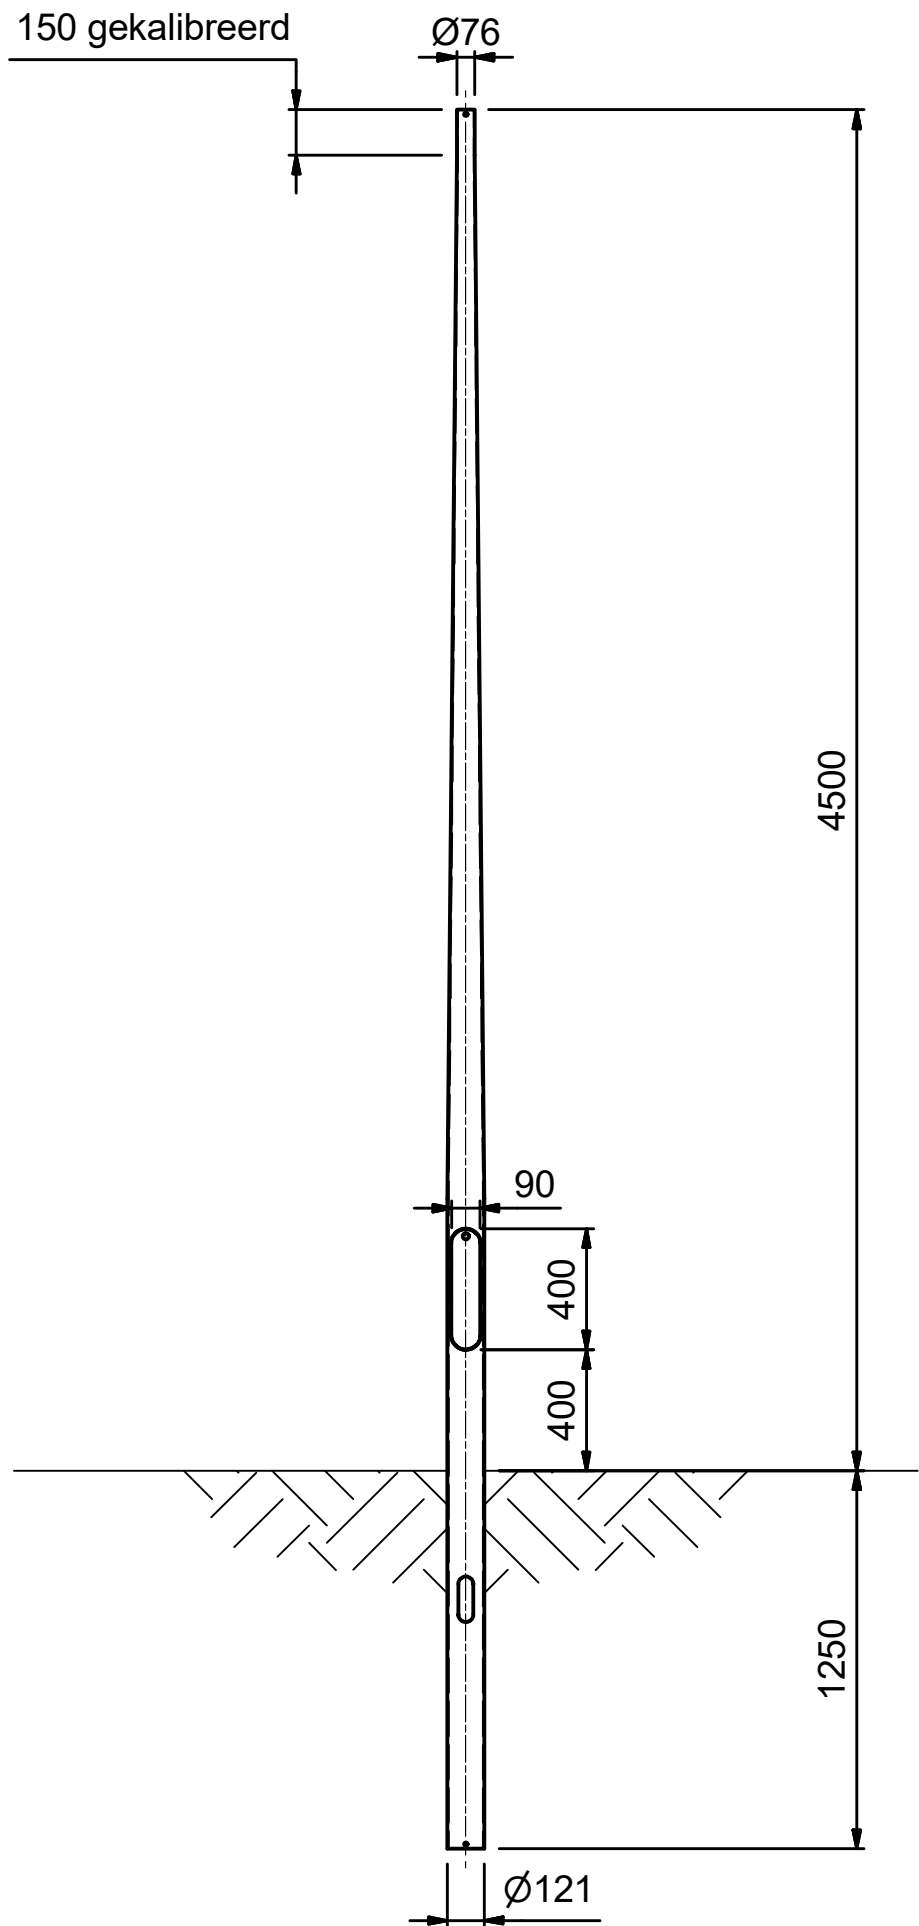


Omschrijving: CCOL 4.5 PT76-GST121			Projectie 	Schaal: 1 : 25	Formaat: A3
Getekend:	12-11-2015	Specificatie nummer: 9017050004 -		Rev.: 	
Tekenaar:	JVL				

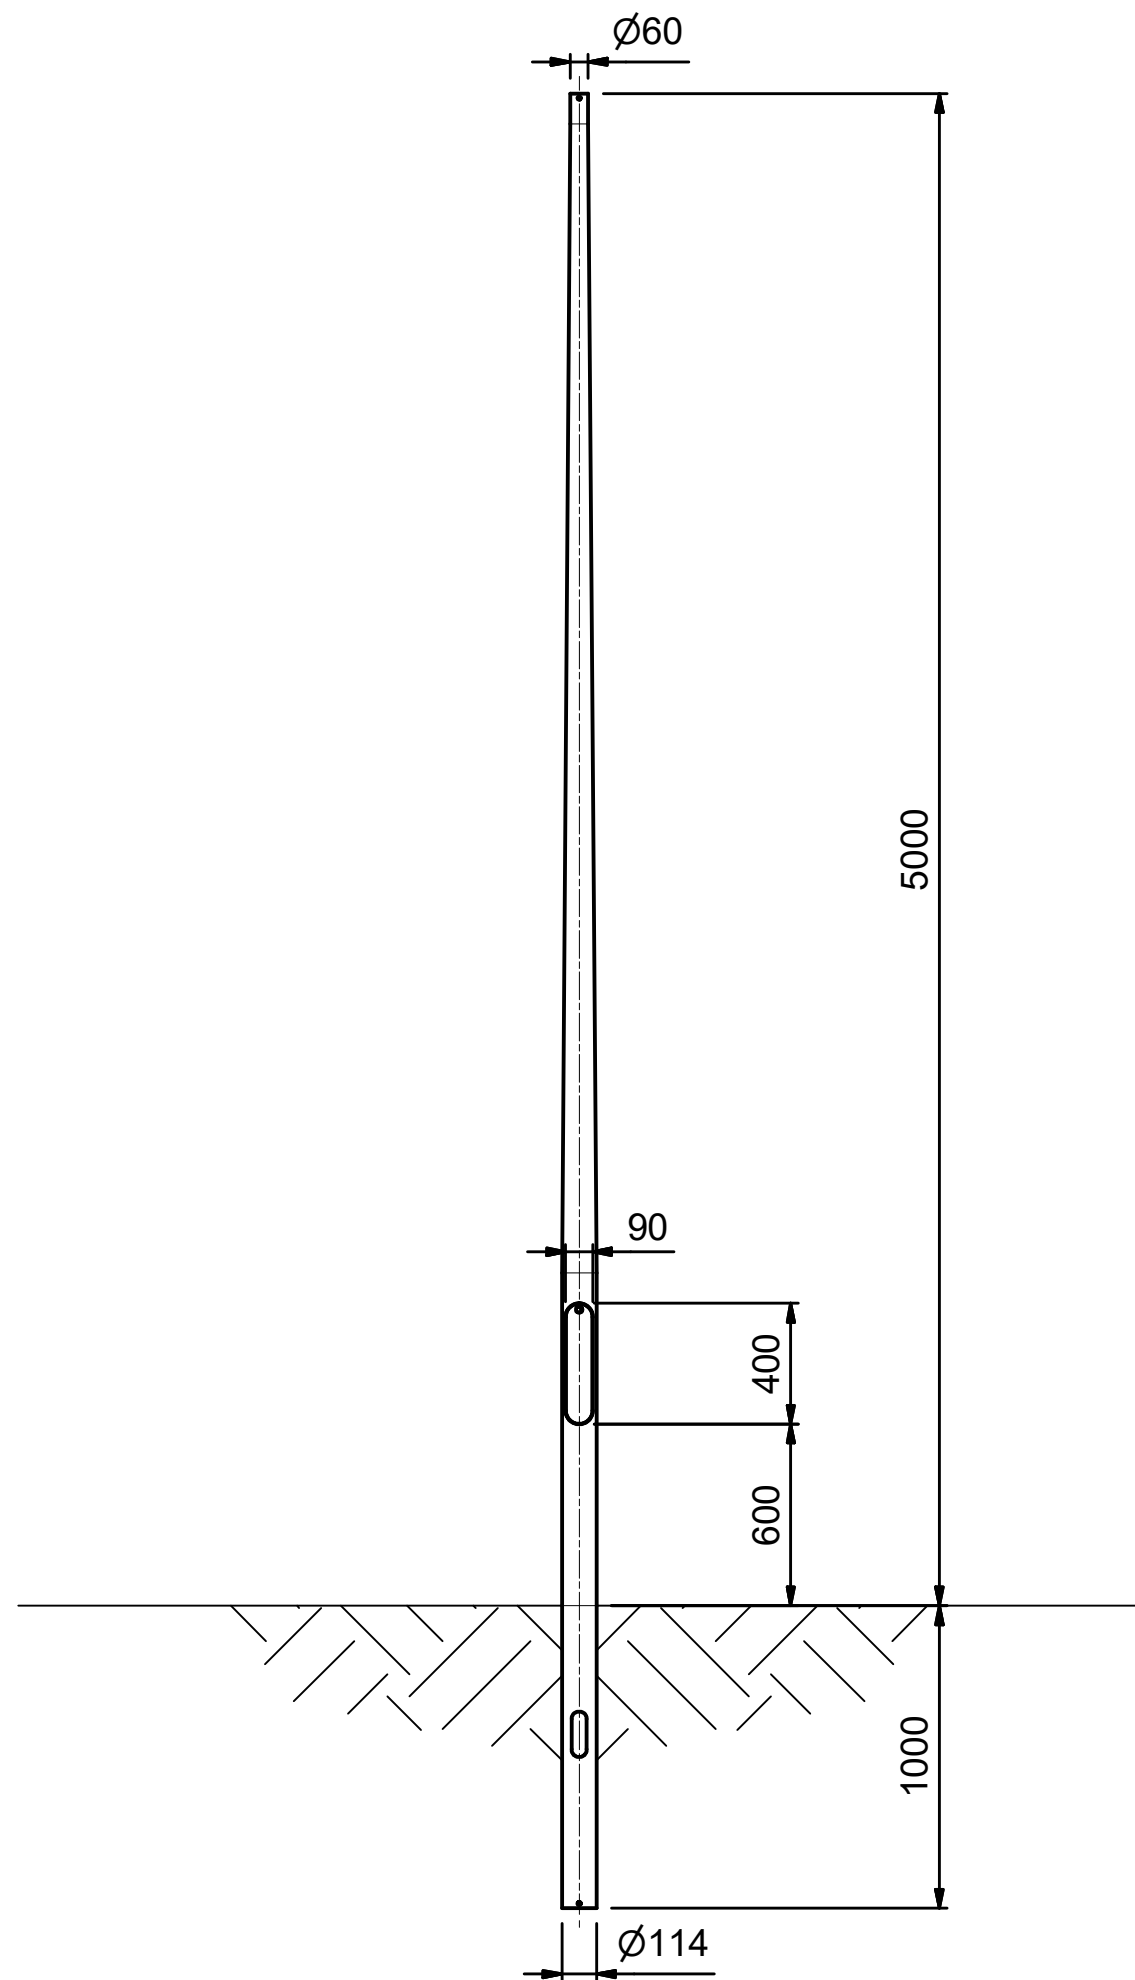


Omschrijving: CCOL 5.0 PT60-GST114		
Projectie 	Schaal: 1 : 25	Formaat: A3
Getekend: 12-11-2015	Specificatie nummer: 9017050005	
Tekenaar: JVL	Rev.: -	

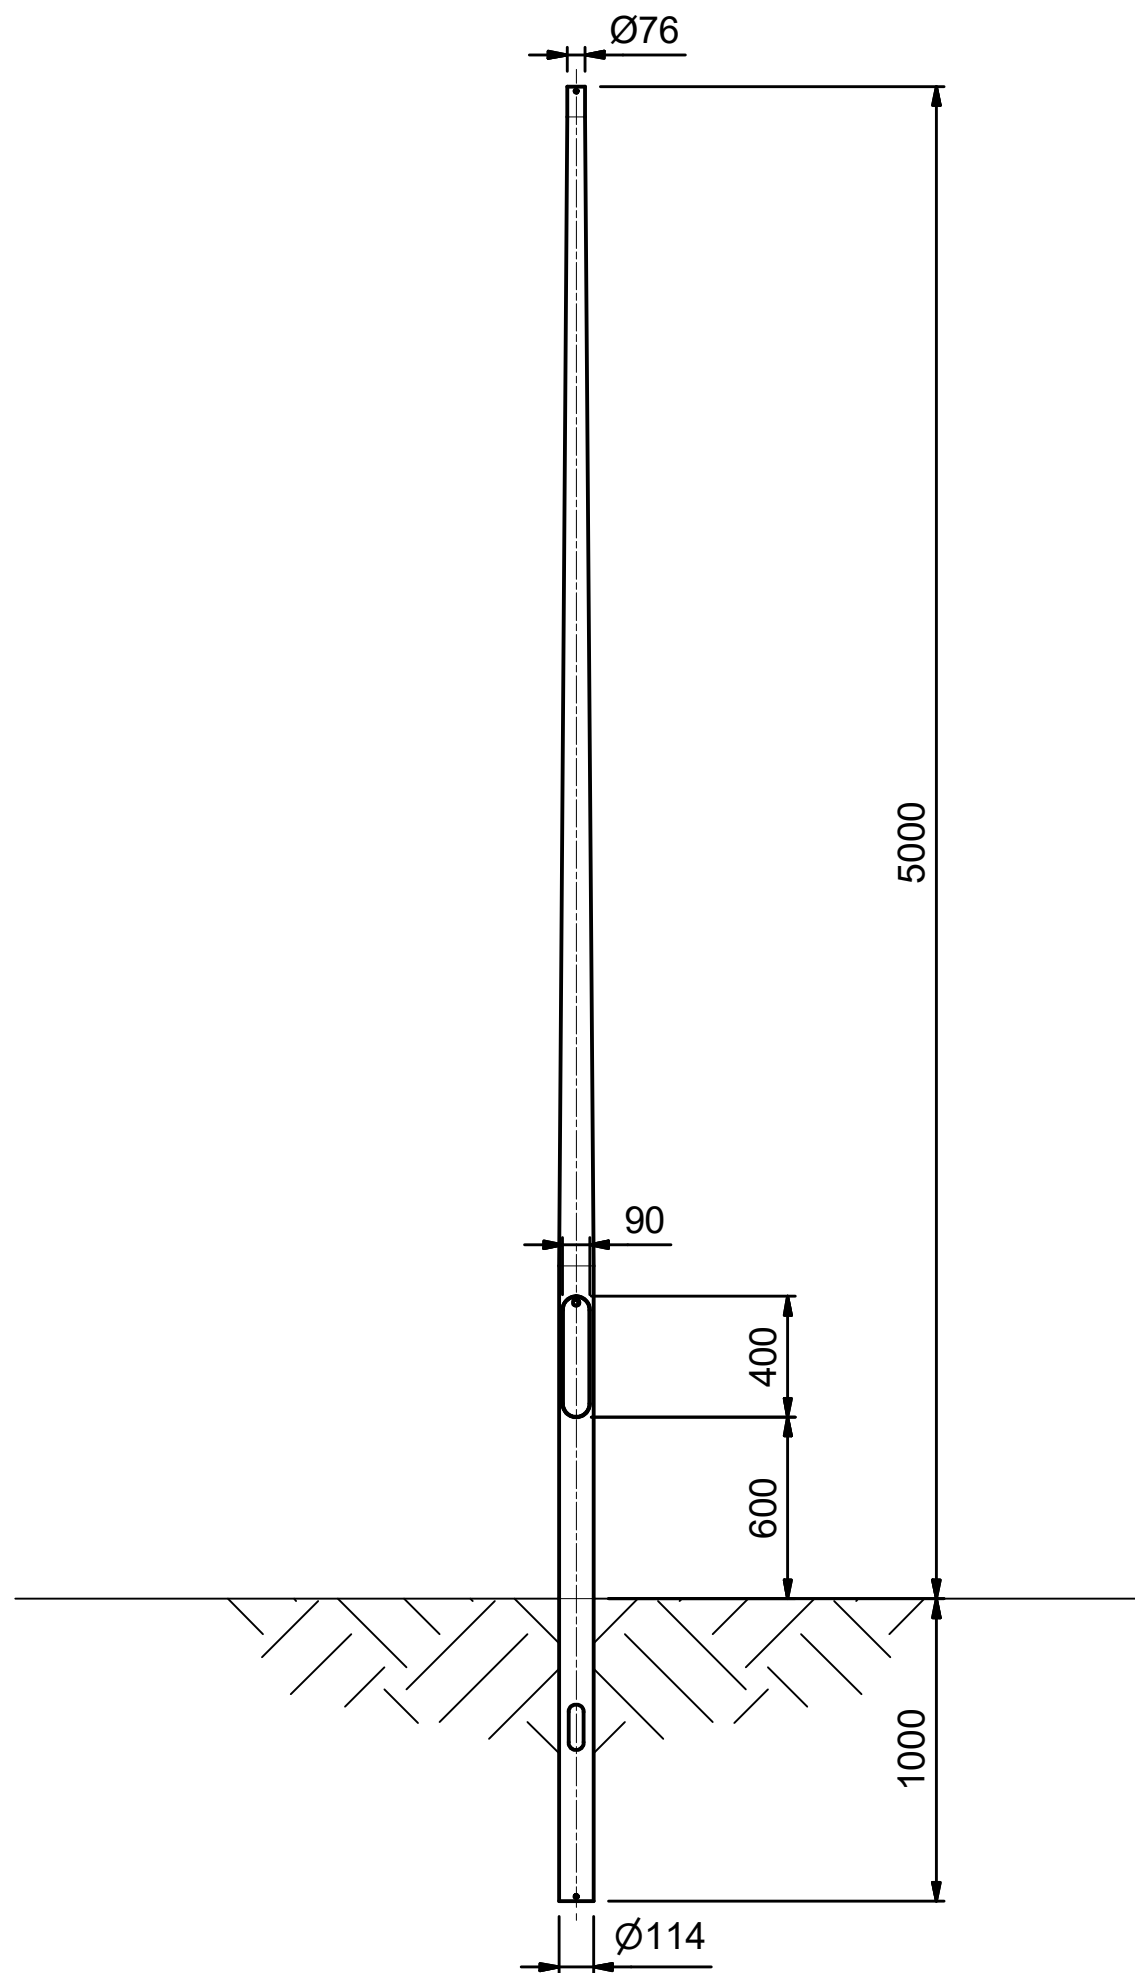


Omschrijving: CCOL 5.0 PT76-GST114		Projectie 	Schaal: 1 : 25	Formaat: A3
Getekend: 12-11-2015	Specificatie nummer: 9017050006		Rev.: -	
Tekenaar: JVL				

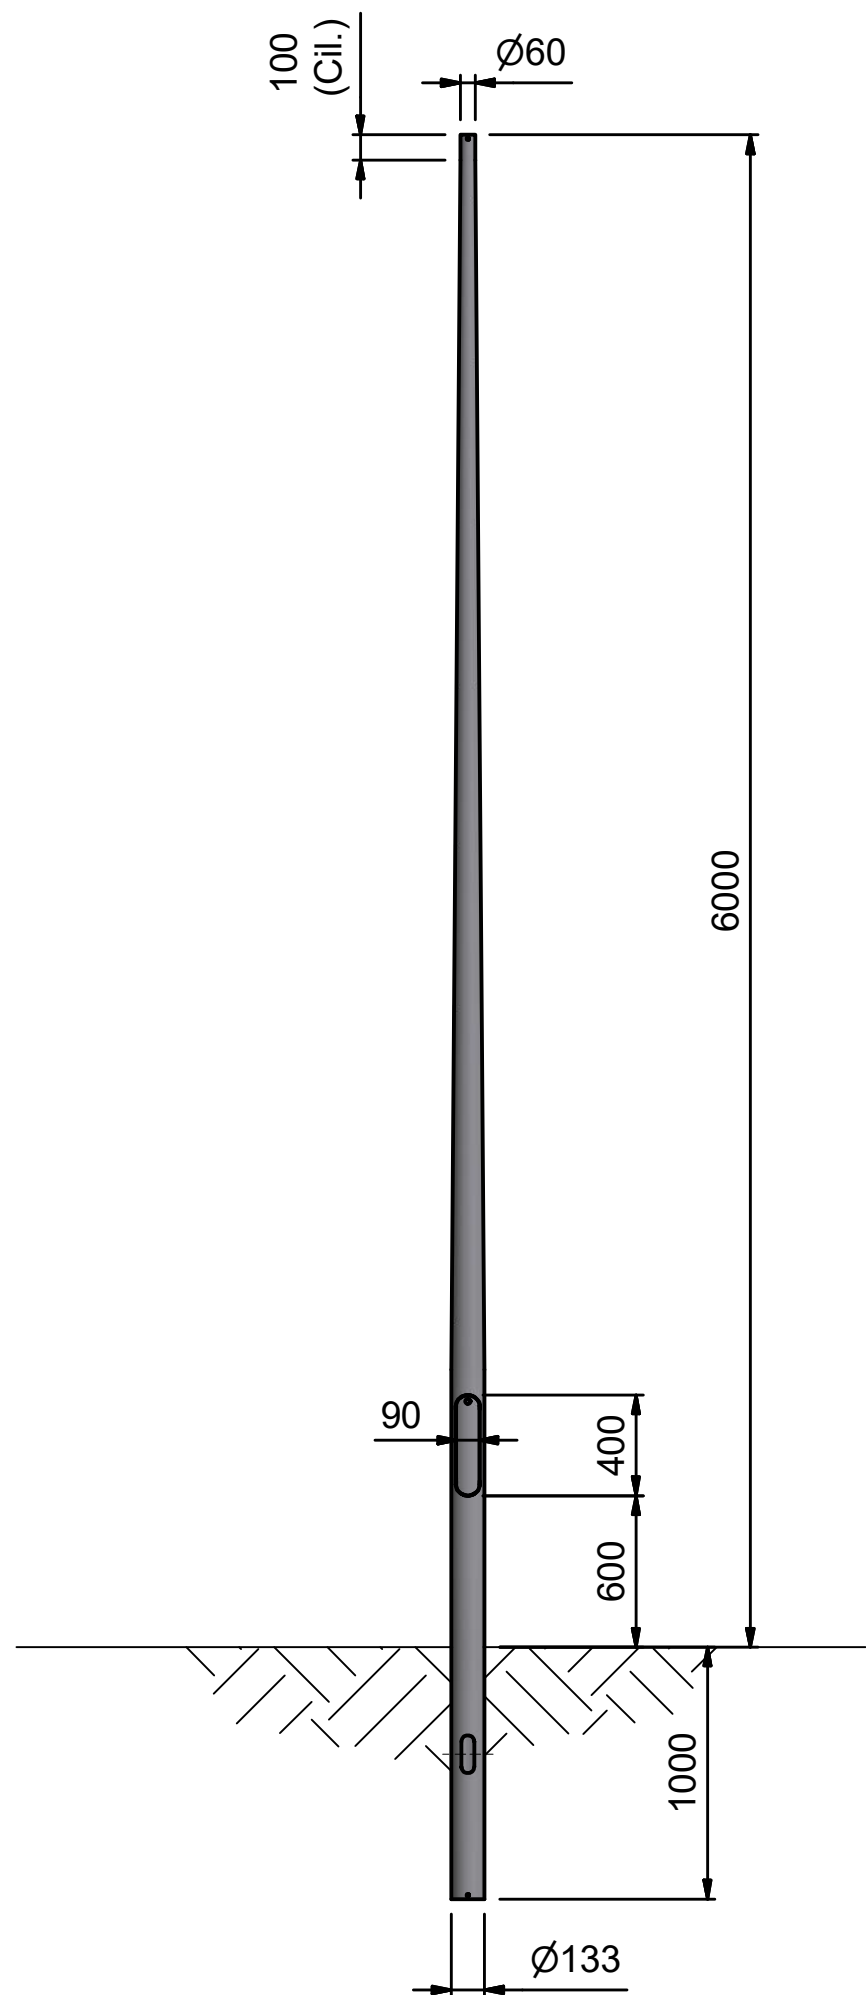


Omschrijving: CCOL 6.0 PT60-GST133			Projectie 	Schaal: 1 : 30	Formaat: A3
Getekend:	25-2-2015				
Tekenaar:	NBE		Specificatie nummer: 9017050007		Rev.: -

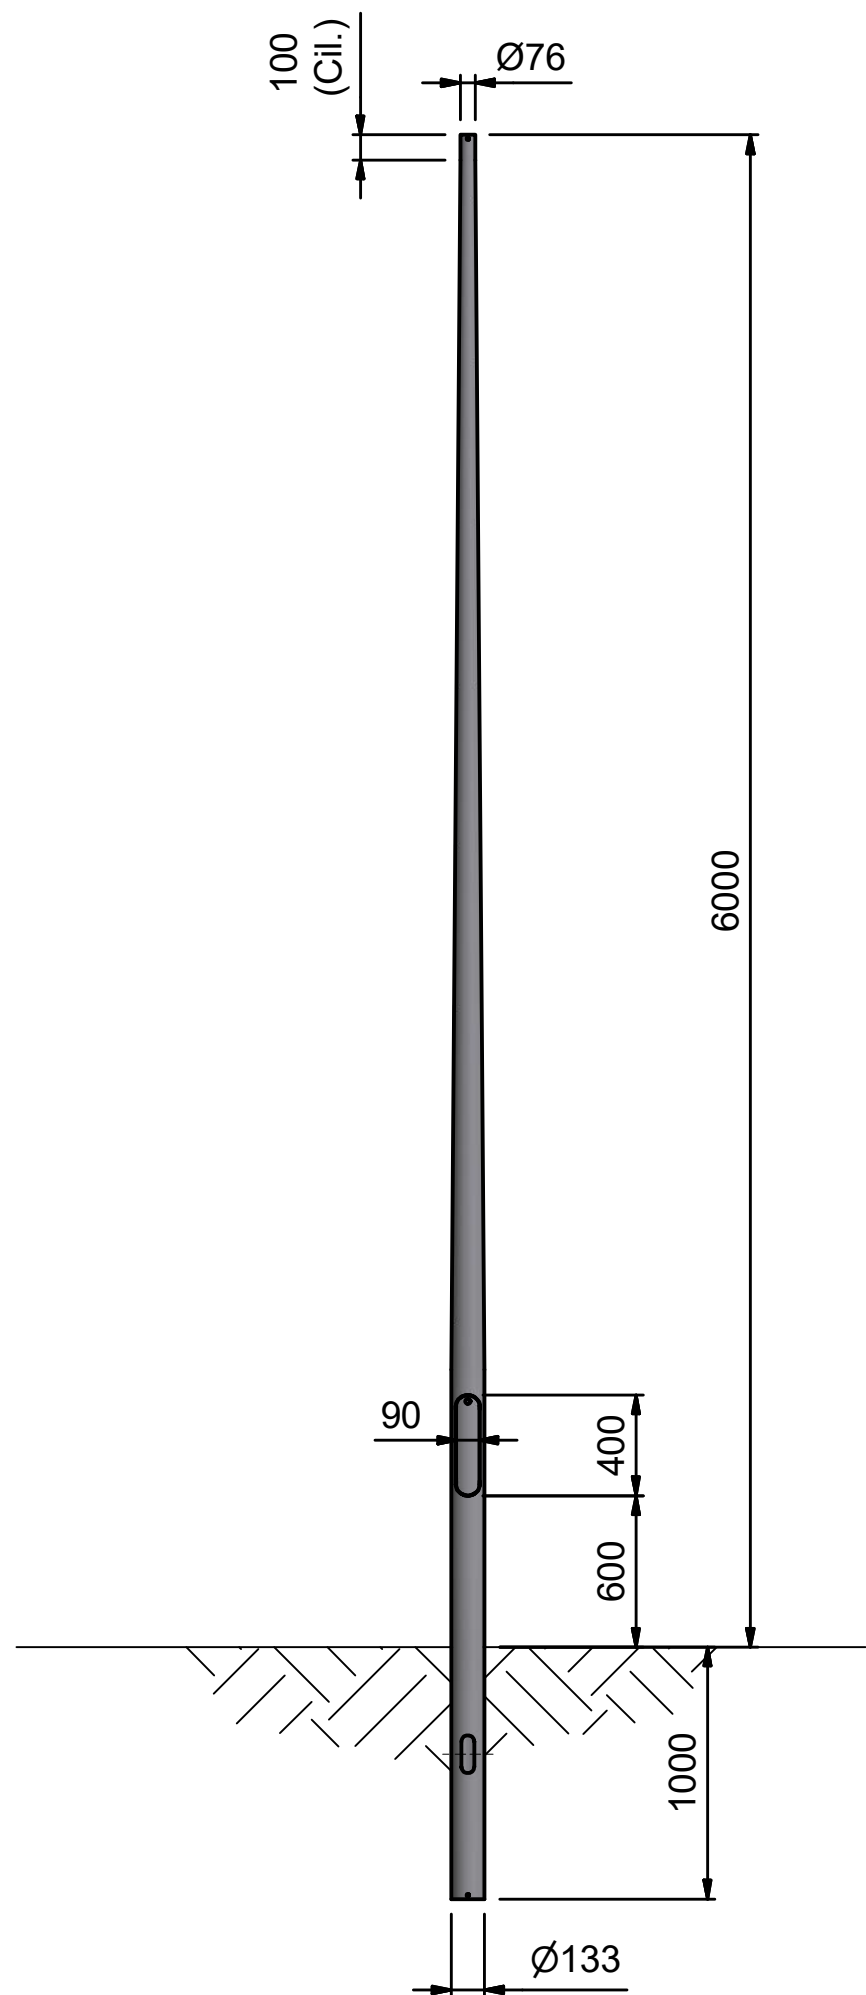


Omschrijving: CCOL 6.0 PT76-GST133				
		Projectie 	Schaal: 1 : 30	Formaat: A3
Getekend:	25-2-2015	Specificatie nummer: 9017050008		Rev.: -
Tekenaar:	NBE			

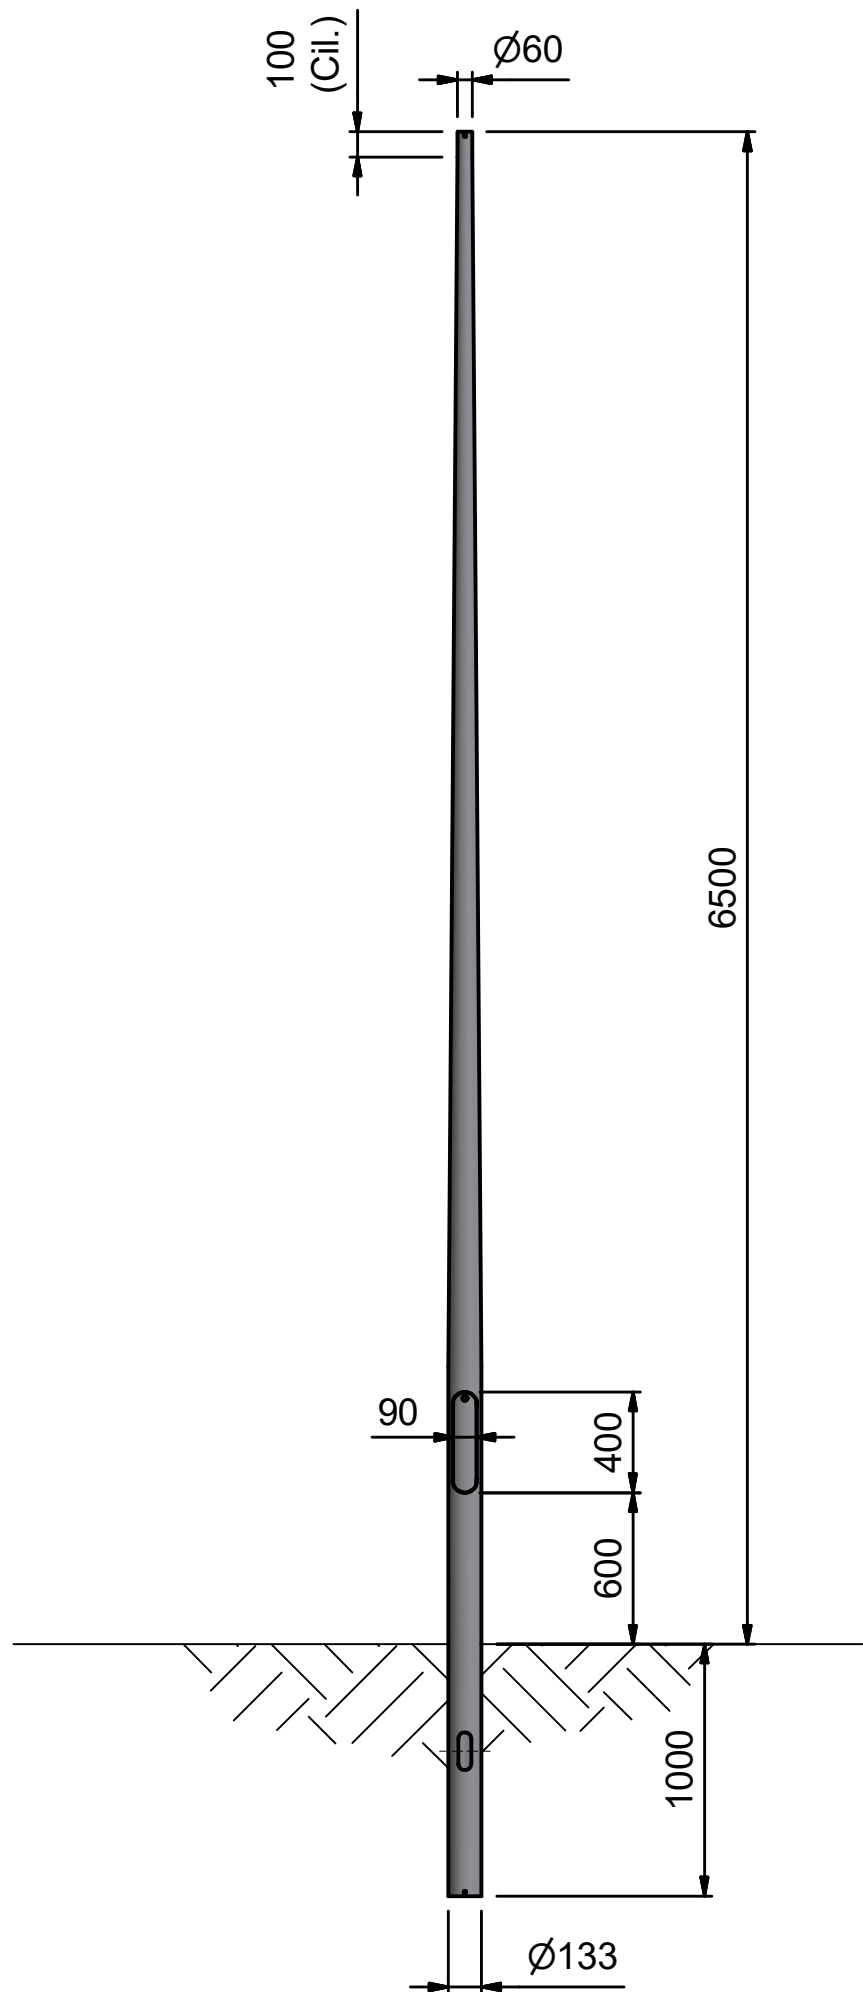


Omschrijving: CCOL 6.5 PT60-GST133			Projectie 	Schaal: 1 : 30	Formaat: A3
Getekend: 25-2-2015			Specificatie nummer: 9017050009		Rev.: -
Tekenaar: NBE					

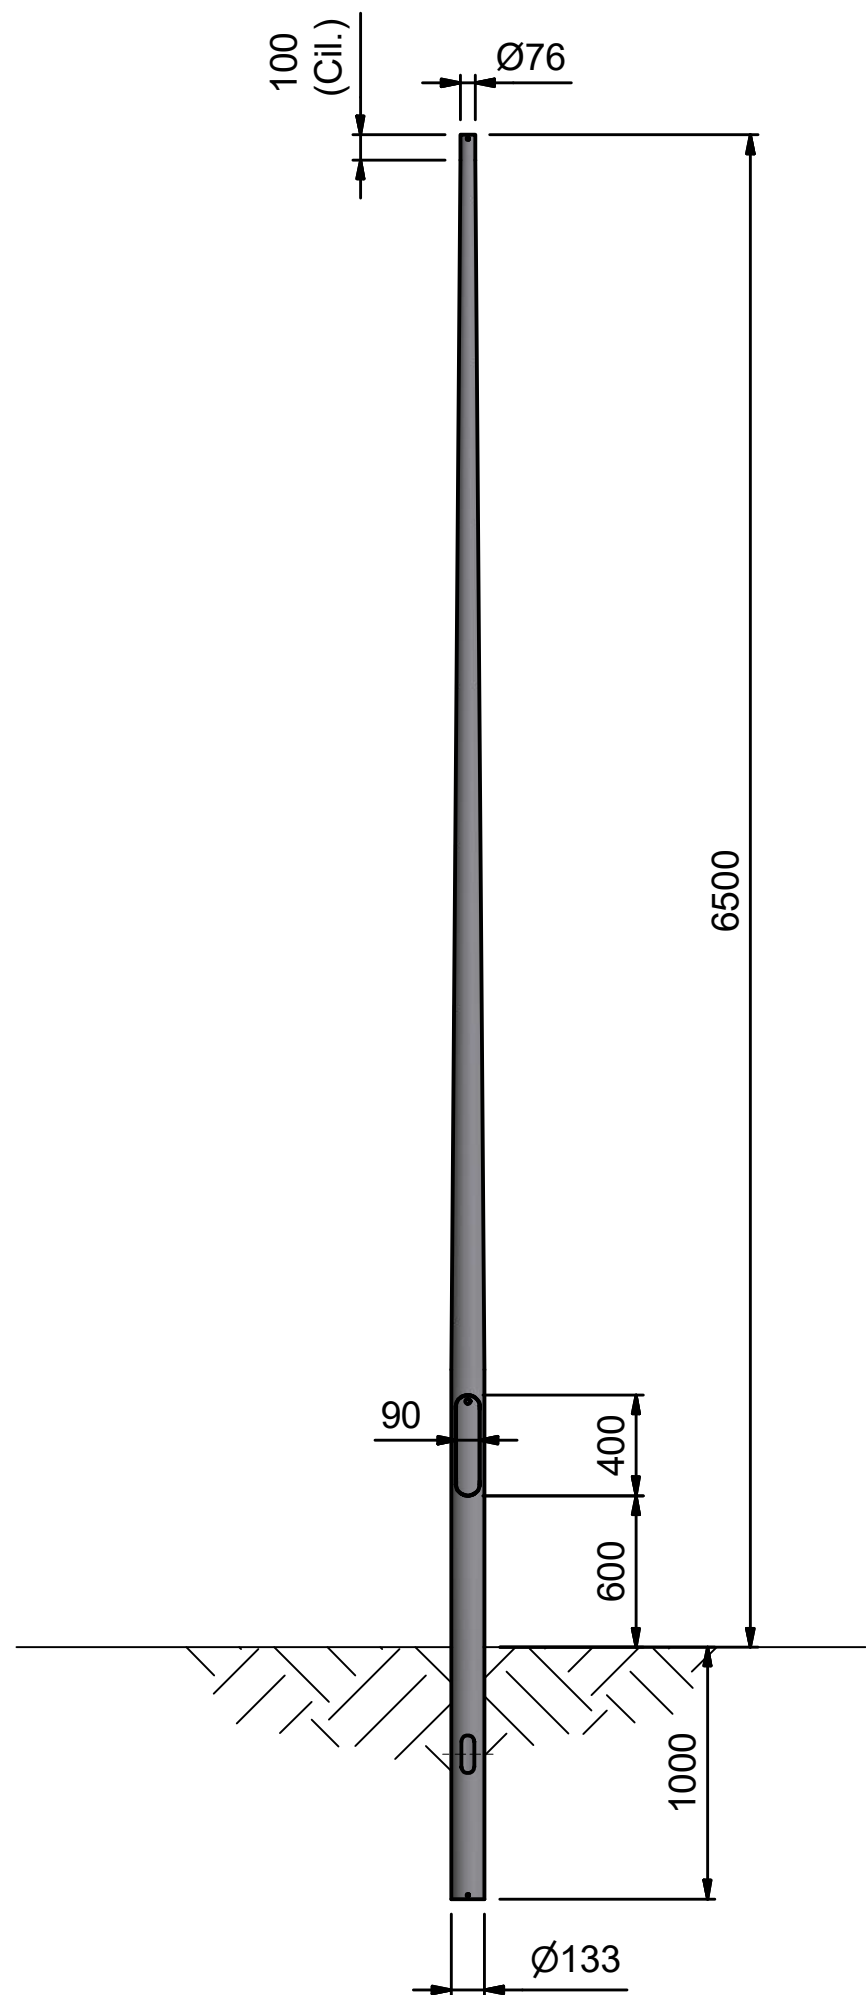


Omschrijving: CCOL 6.5 PT76-GST133		
Projectie 	Schaal: 1 : 30	Formaat: A3
Getekend: 25-2-2015	Specificatie nummer: 9017050010	
Tekenaar: NBE	Rev.: -	

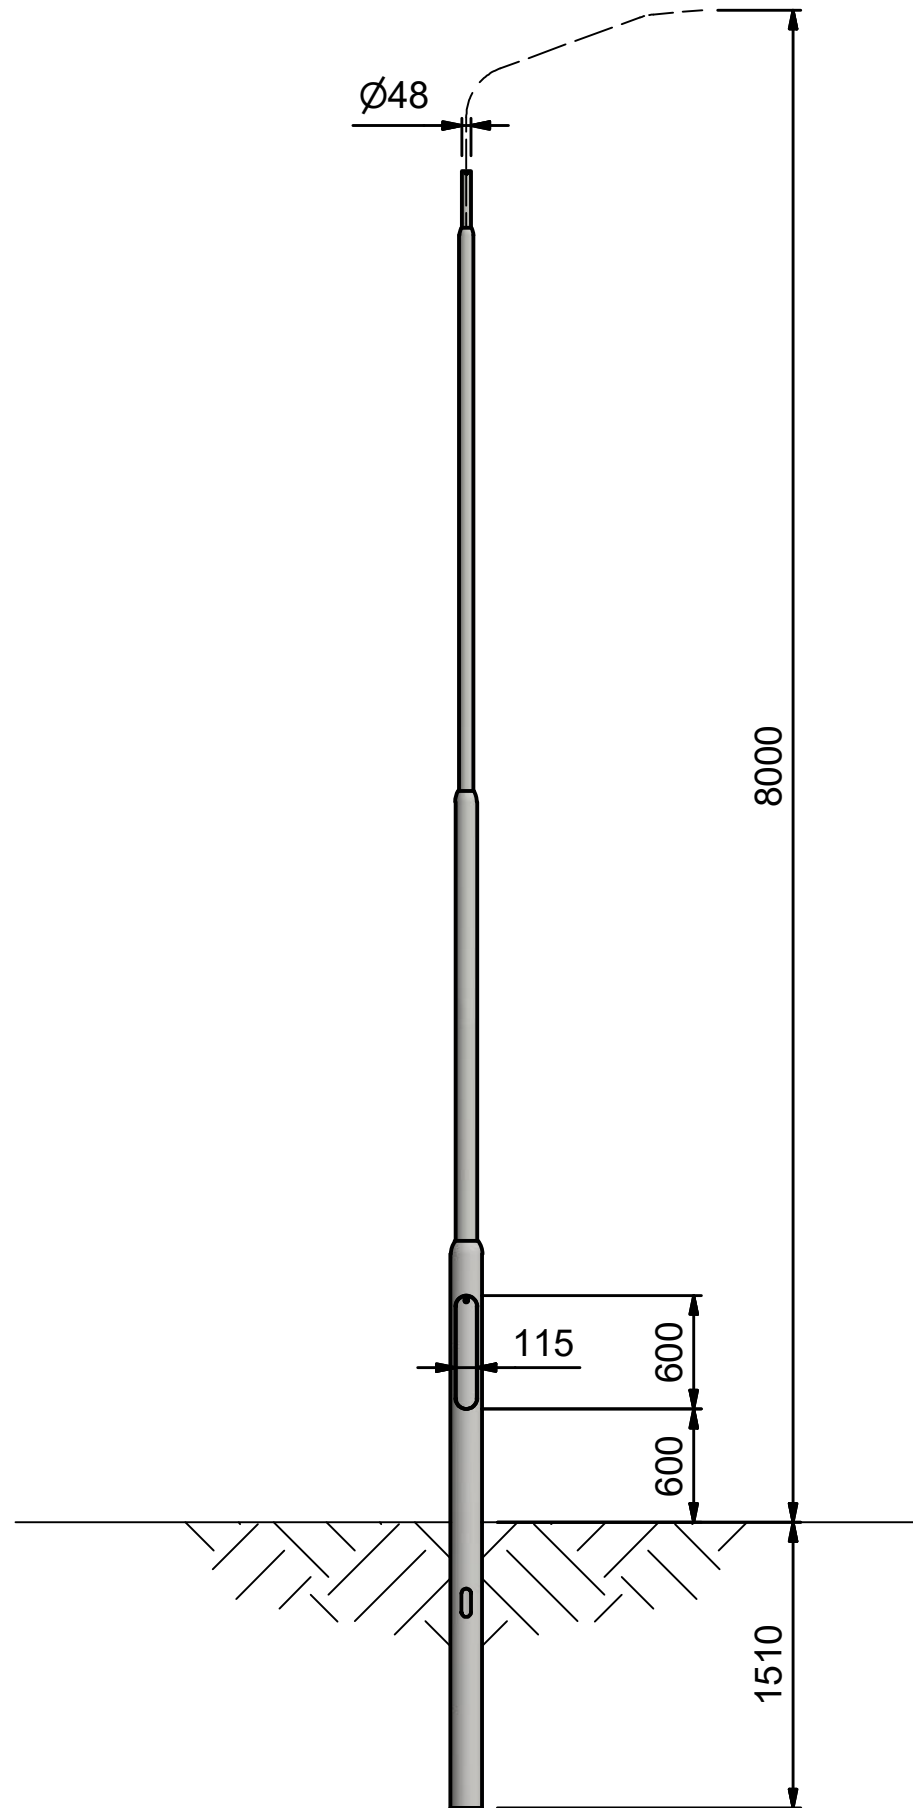


Omschrijving: CVL 8.0 PTU48-GST168		
Projectie 	Schaal: 1 : 40	Formaat: A3
Getekend: 13-9-2010	Specificatie nummer: 9017050011	
Tekenaar: JVL	Rev.: -	

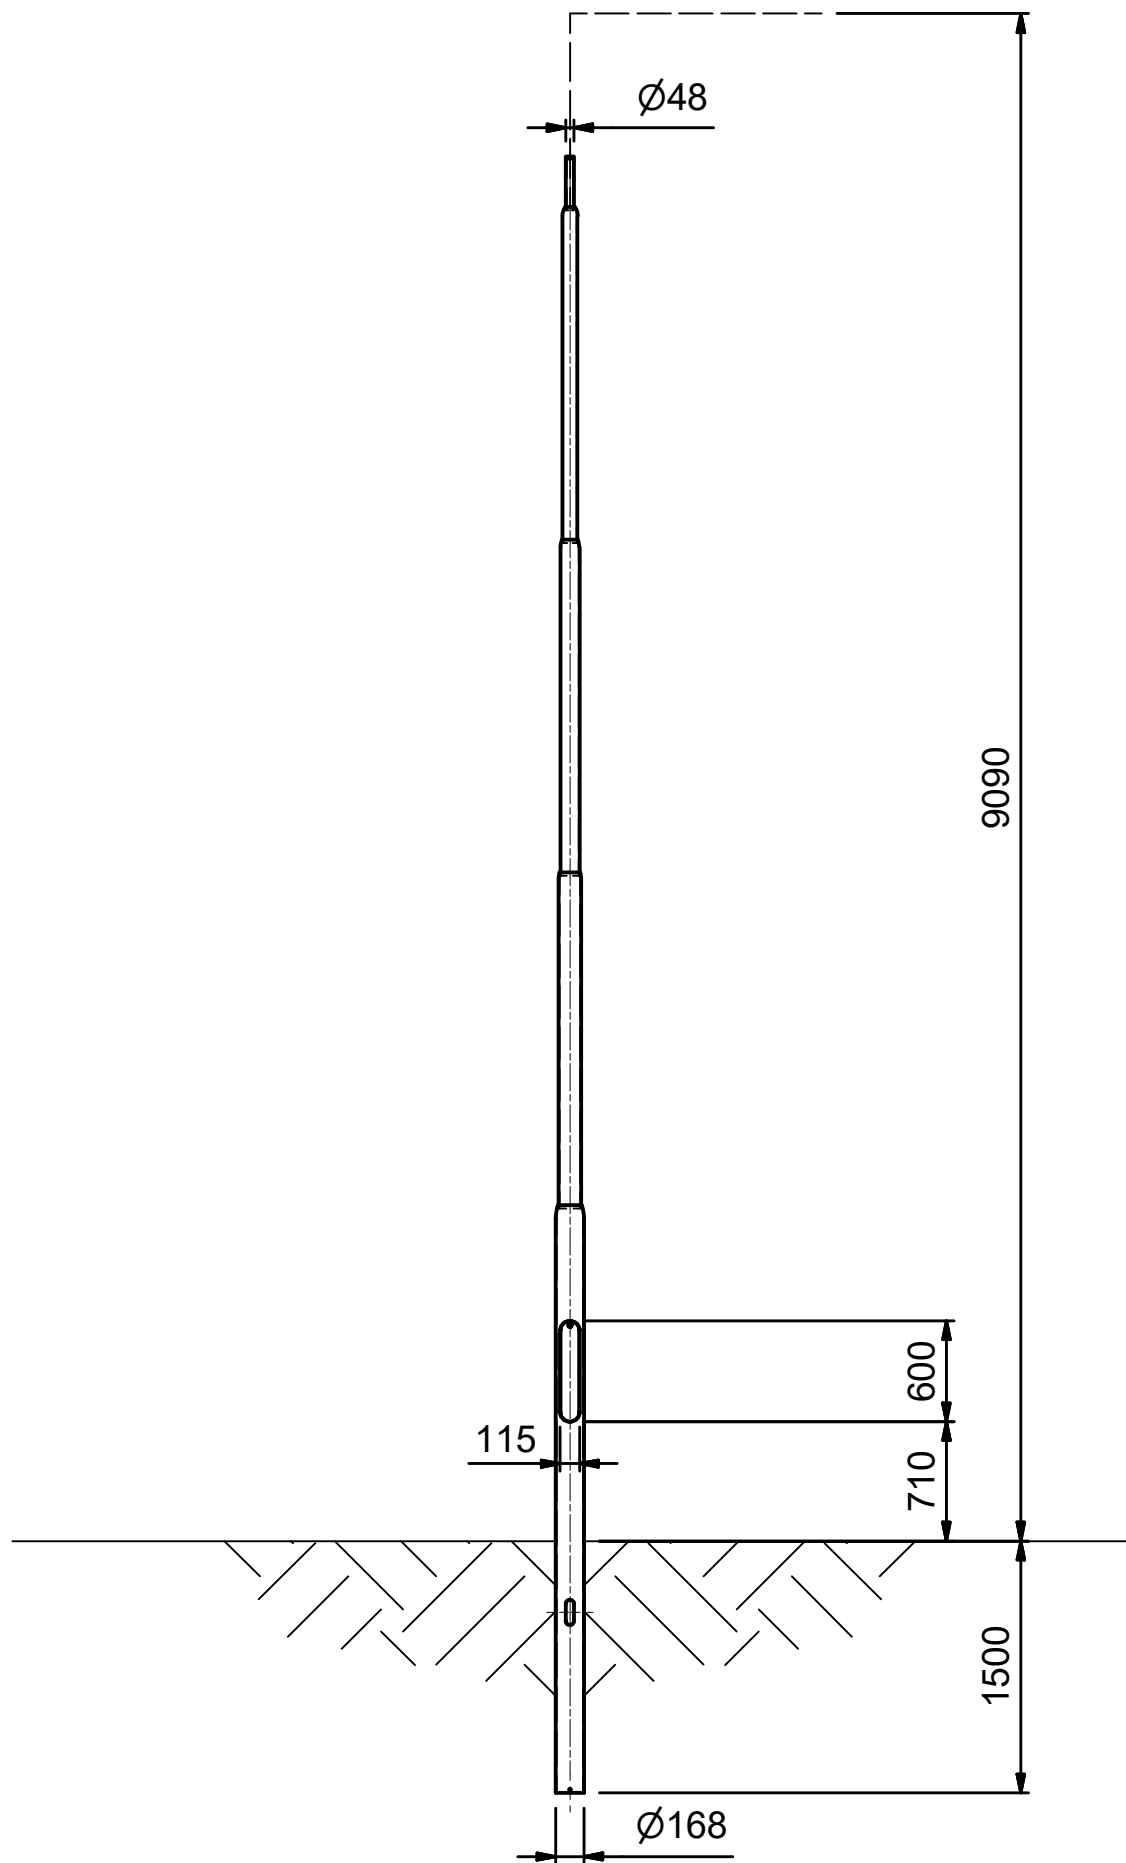



Omschrijving: CVL 9.0 PTU48-GST168		
Projectie ⊕	Schaal: 1 : 45	Formaat: A3
Getekend: 12-5-2014	Specificatie nummer: 9017050012	
Tekenaar: JVL	Rev.: C	

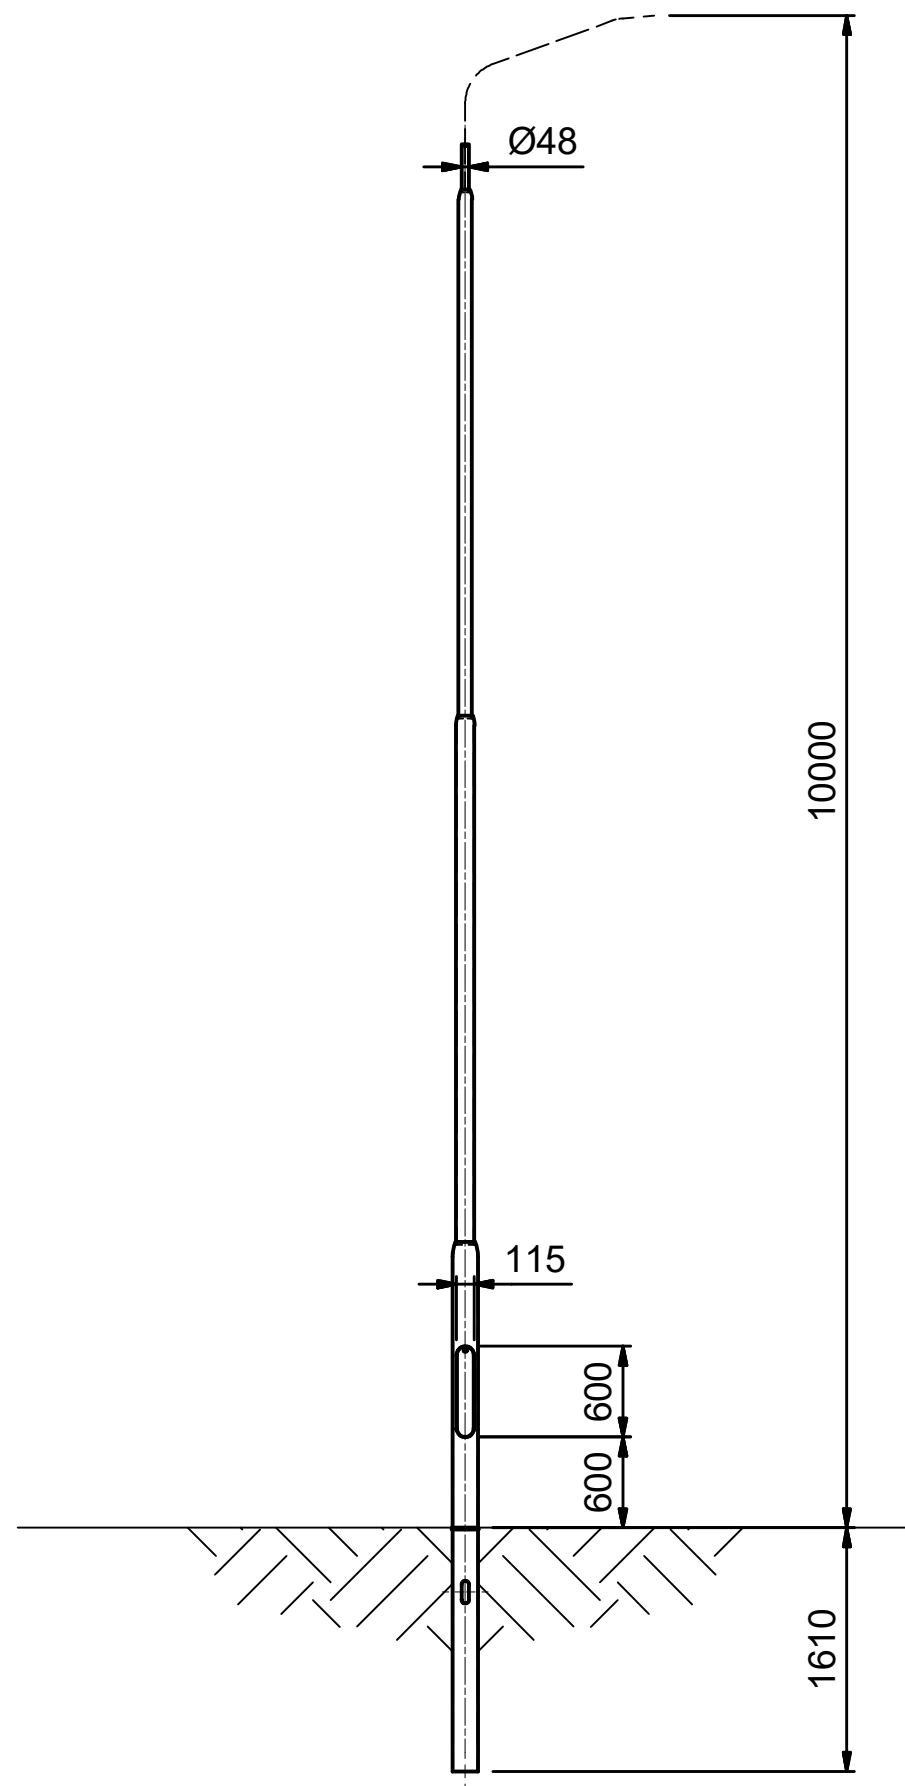


Omschrijving: CVL 10.0 PTU48-GST168		
Getekend: 3-9-2015	Projectie 	Schaal: 1 : 50
Tekenaar: HPE	Specificatie nummer: 9017050013	Formaat: A3
		Rev.: -

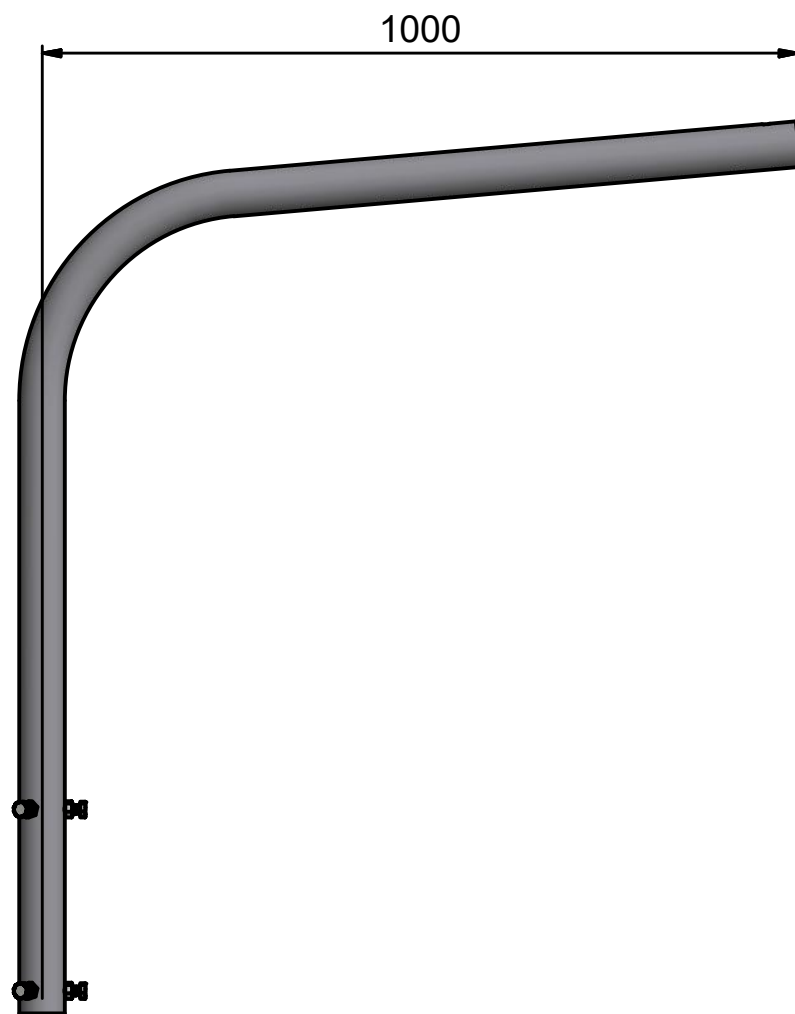


Omschrijving: EU 1.15 60 1000/5-PTU48			Projectie 	Schaal: 1 : 10	Formaat: A3
Getekend: 10-1-2014	Specificatie nummer: 9017050014				
Tekenaar: JVL			Rev.: -		

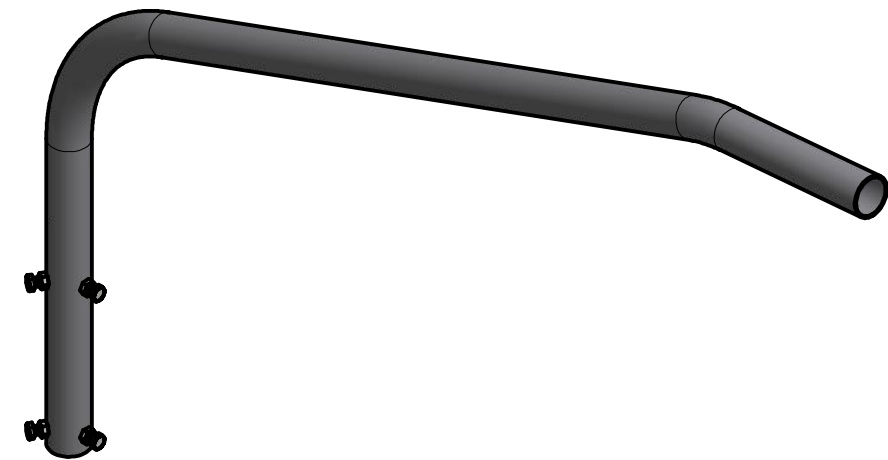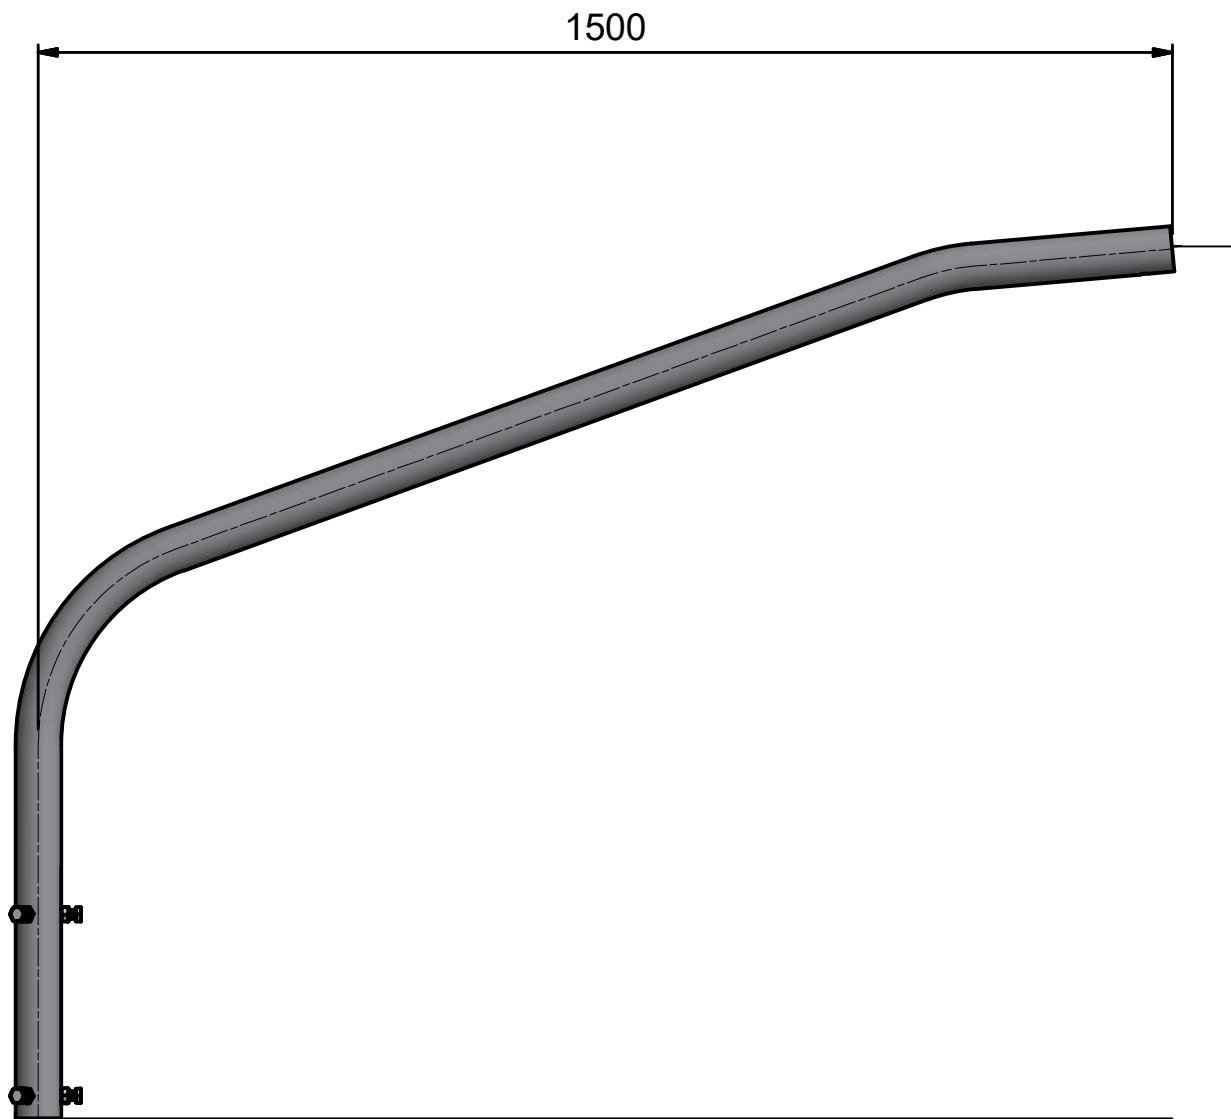

Omschrijving: EU 1.15 60 1500/20/5-PTU48			
Projectie 		Schaal: 1 : 10	Formaat: A3
Getekend: 20-7-2016		Specificatie nummer: 9017050015	
Tekenaar: HPE		Rev.: -	

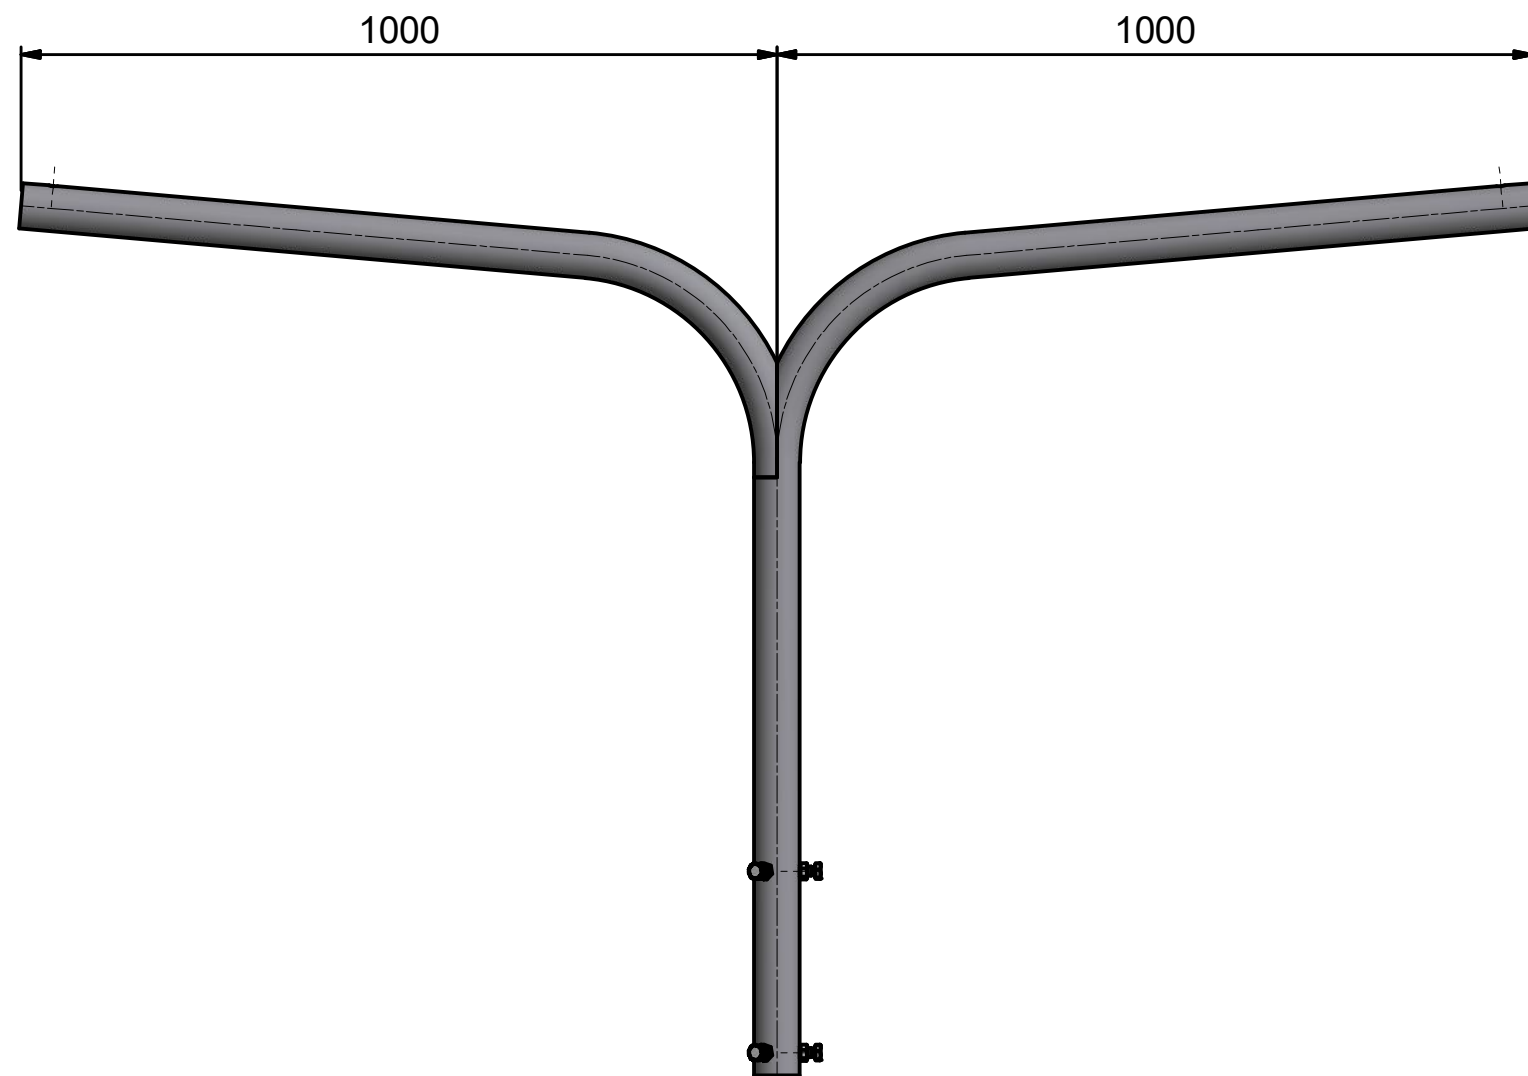

Omschrijving: DU 1.15 60 1000/5-PTU48		
Projectie 	Schaal: 1 : 10	Formaat: A3
Getekend: 10-1-2014	Specificatie nummer: 9017050016	
Tekenaar: JVL	Rev.: E	

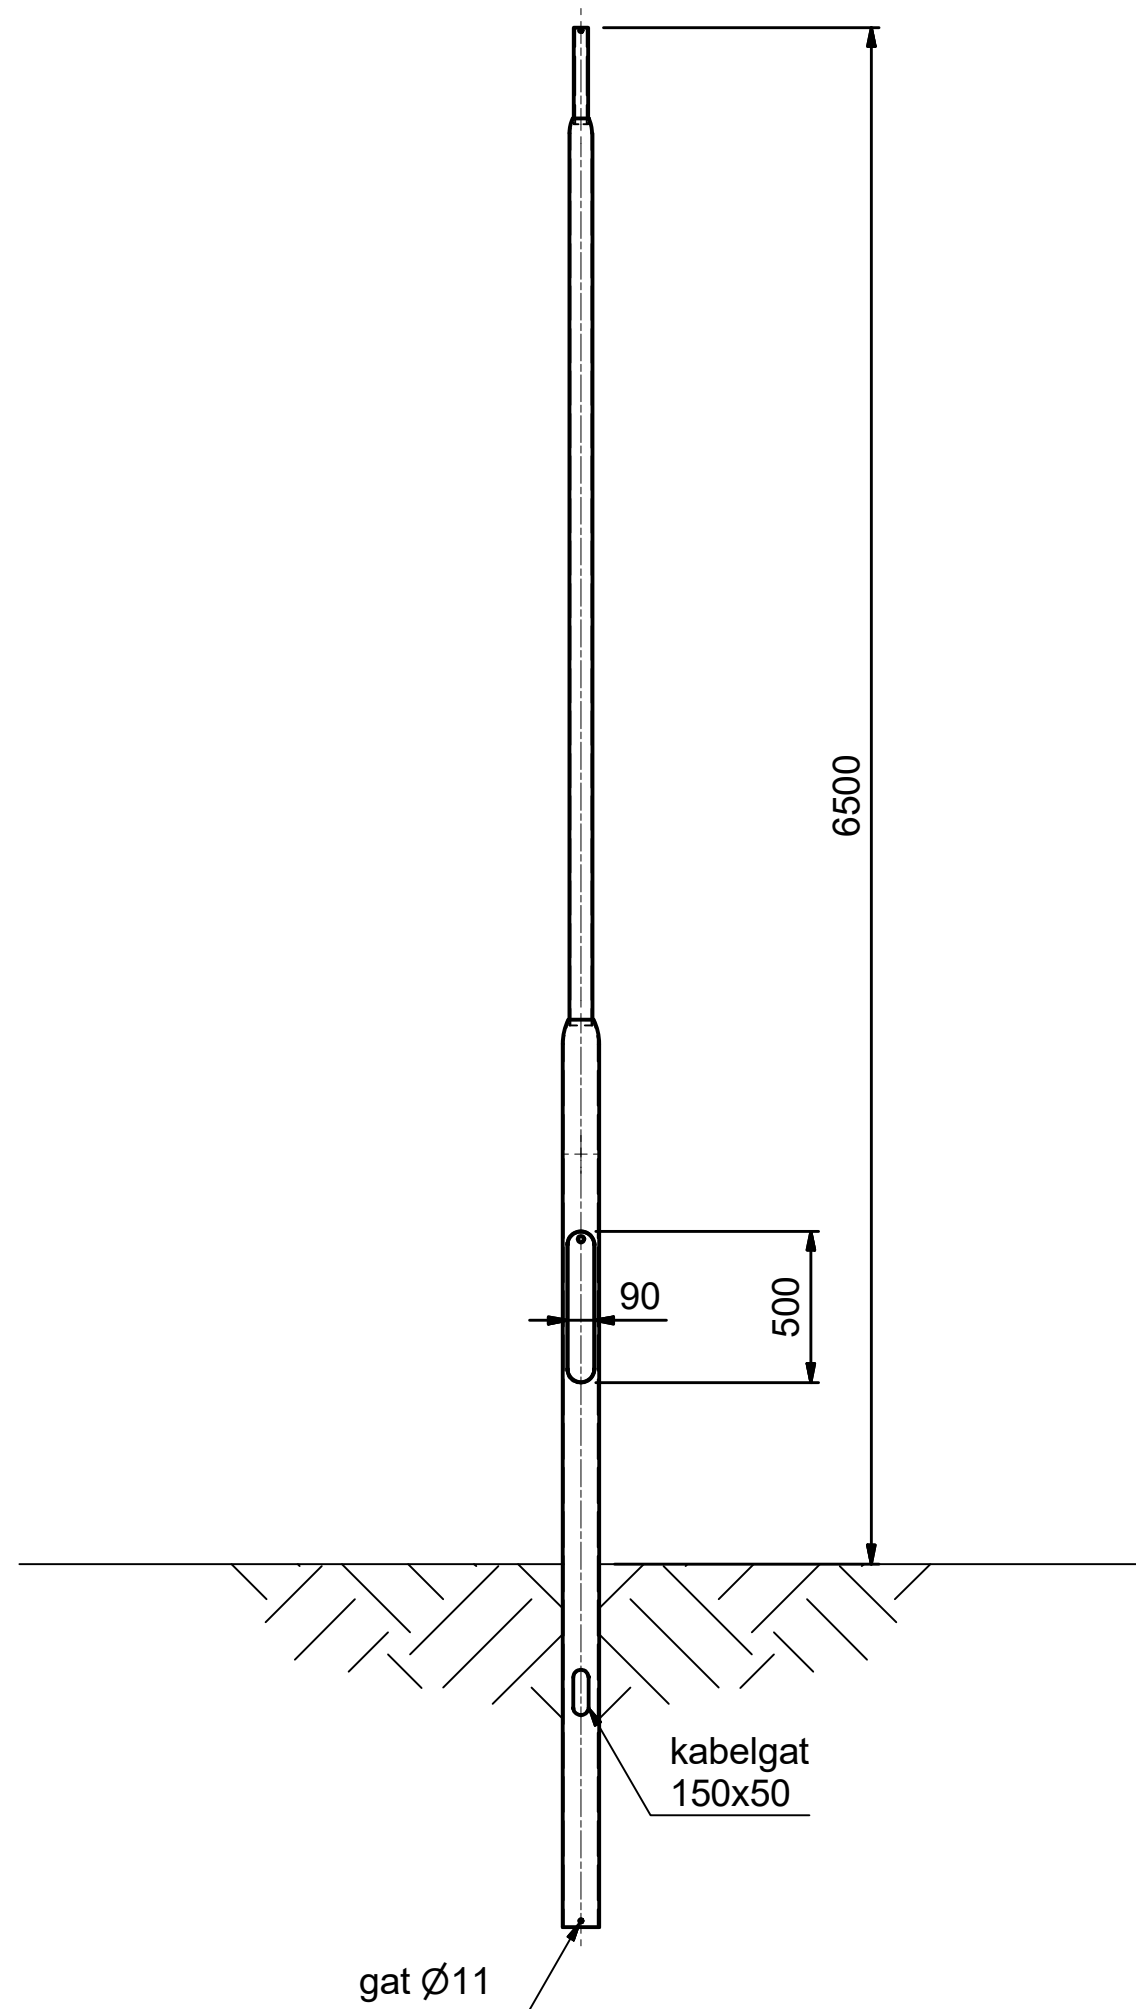

Omschrijving: CVL 6.5 PTU48-GST121		Projectie 	Schaal: 1 : 25	Formaat: A3
Getekend:	20-8-2012	Specificatie nummer: 9017050017		Rev.: -
Tekenaar:	LGO			