


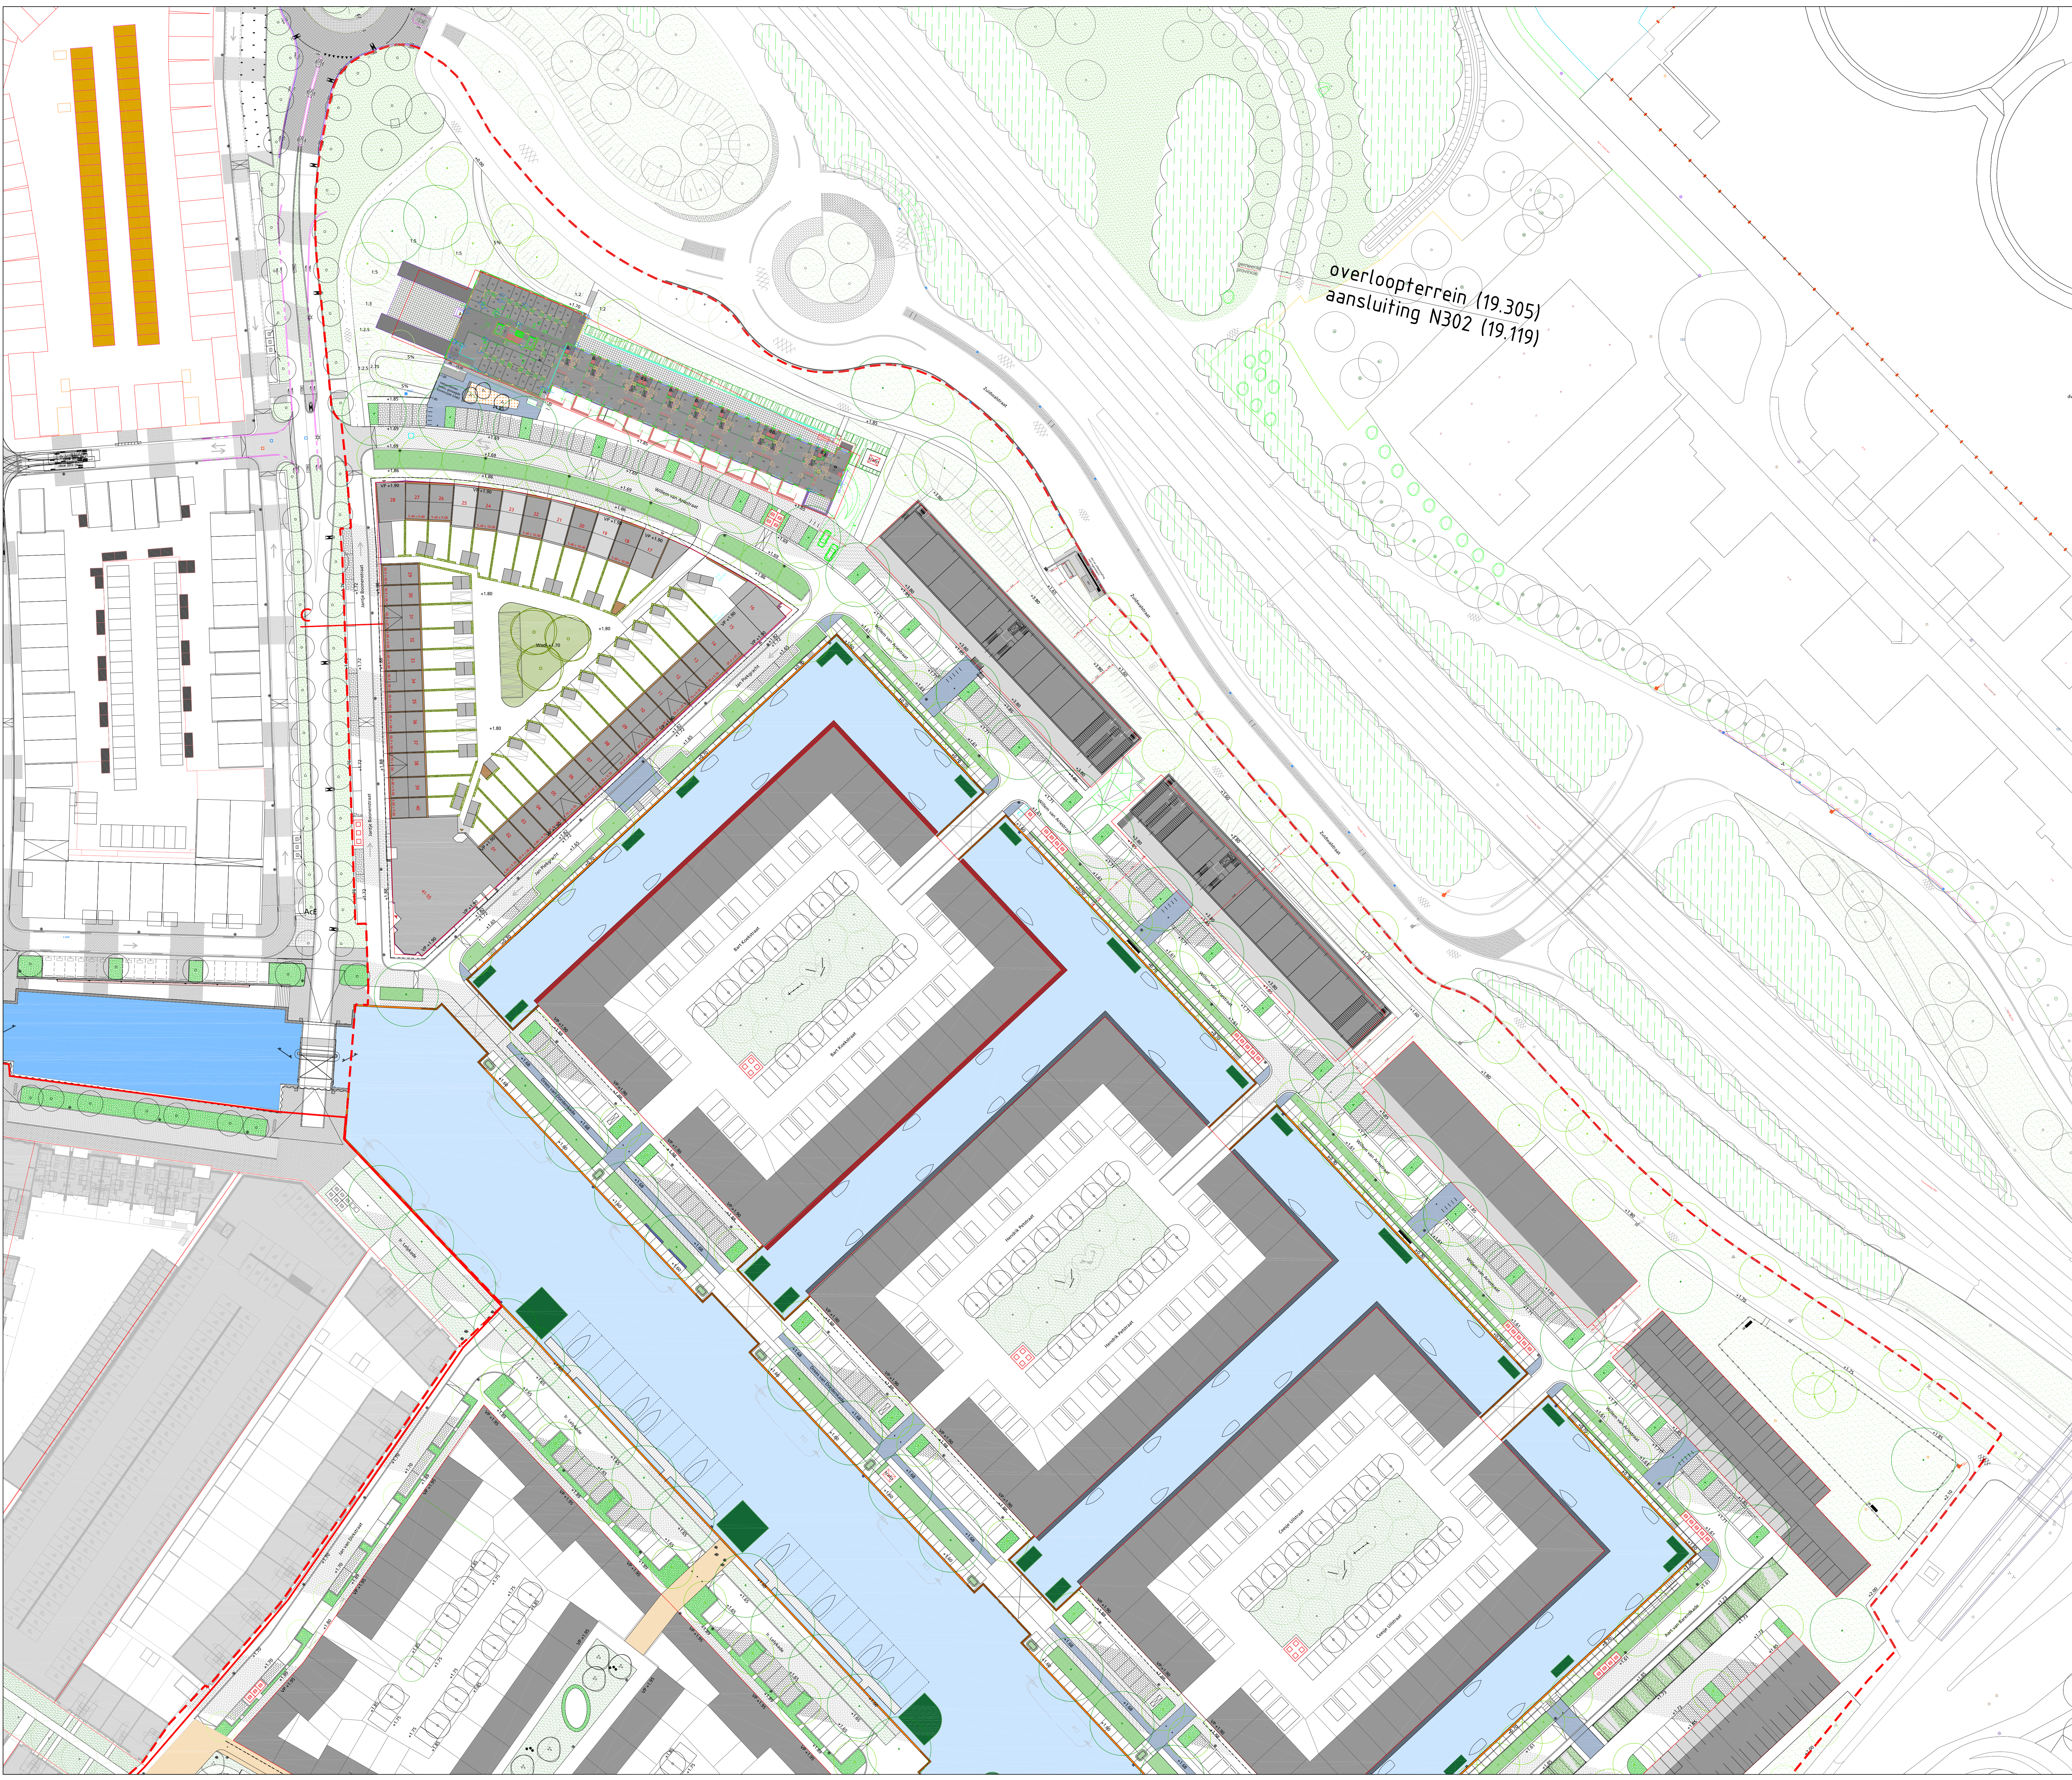

afgrenzen

afgeplaat

hoogtepaal, t.a.v. NAF

locatie trafovoeding

betonvloer

rijweg, geb. blinder, K7, type: Bruin, Inc. - Wittenberger
keermantel

Parkasfalt, geb. blinder, K7, type: Ravena, Inc. - Wittenberger
afdekkingentel

Trottoir/rijweg, geb. blinder, K7, type: Ravena, Inc. - Wittenberger
afdekkingentel

betonvloer, geb. blinder, K7, type: Ravena, Inc. - Wittenberger
afdekkingentel

Portugies keels
afm. 200x200x10mm

plekverharding, geb. blinder, K7, type: Aurore, Inc. - Wittenberger
afdekkingentel

opalen straat, betonpad,
kleur: rood

valdegrond, EPDM,
kleur: grijs

divers, megeest in de verharding

betonnen opvallend trottoirband, 180x180x100mm
kleur: antraciet

betonnen valdeur, 40x50x100mm
kleur: antraciet

betonnen stoepband
kleur: antraciet

bevestigings elementen

stalen afdekking, bestaand

natuurstenen afdekking, bestaand

afdekking, bestaand

voortgangstrang, nader te ontwerpen

roffing op kade
ontwerp conform railing fase II

spoorwiel in betonband
ontwerp nader af te werken

betonnen keermantel, afdekking glad afgewerkt
max. hoogtegrens: 250mm

gemiddelde keermantel met natuurstenen afdekking
max. hoogtegrens: 250mm

trapgevel naar lage kade
maximale betonnen trapbreedte

betonnen naar lage kade
bestaande trapgevel

betonnen trapgevel op top Lefhuysen
de bestaande VOP

valdeur op top Lefhuysen
de bestaande VOP

pergola
de bestaande VOP

betonnen tribune (trapgevel)

stager t.a.v. bestaande trapgevel

gras

gras exterieur gras

gras interieur

kleverig gras

ondergrondse groenruimte kade
begroeiing: gras, de VOP

hagen rondom halvehoeken kade
begroeiing, de VOP

vaste planten, concept conform "Green to Colour"
begroeiing, de VOP

wal
begroeiing, de VOP

boom 1ste orde
soorten, de bestaande VOP

boom 2de orde
soorten, de bestaande VOP

boom 3de orde
soorten, de bestaande VOP

afdekking groenruimte
de bestaande VOP

plantsoen
plantsoen, type: Plantsoen type: plantsoen O, kleur: RAL 6013

Zitbank, model Concept Riet, met leuning
lengte: 2000mm, breedte: 600mm

betonnen afdekking
type: sabbat, Inc. - Bruin Vervu
verharding met betonnen afdekking, de bestaande VOP

houten afdekking bestaand aan koersma,
ontwerp

afdekking
type: rond, kleur conform kleur Waterfront

afdekking type: rechte dubbel, Inc. - grijs
afdekking, kleur conform waterfront

ondergrondse container,
type: af te nemen met gemeente Harderwijk

keel af afdekking goedkeuring afdekking
afdekking: afdekking

verlichting

e

verlichting, 1x 1m - 4m 5m
type: CaChen Cordoba
max. hoogte: 2,5m, te bepalen na uitvoering bouwdocumenten

e1

Meerdere binnen
interieur: 0,5m 1m, 1,5m 2m, 2,5m 3m, 3,5m 4m, 4,5m 5m

Harderwijk waterfront

Fase 3

opdrachtgever

gemeente Harderwijk

onderwerp

Waterfront fase III VOIP

tekeningsnummer

1-2

formaat

A0

datum

08-11-2021

schaal

1:500

versie

-

ondergrond

div.

Cruquiusweg 10

Postbus 1068

1000 BB Amsterdam

T 020 - 625 88 35

www.baljon.nl

LODEWIJK

BALJON

landschapsarchitecten