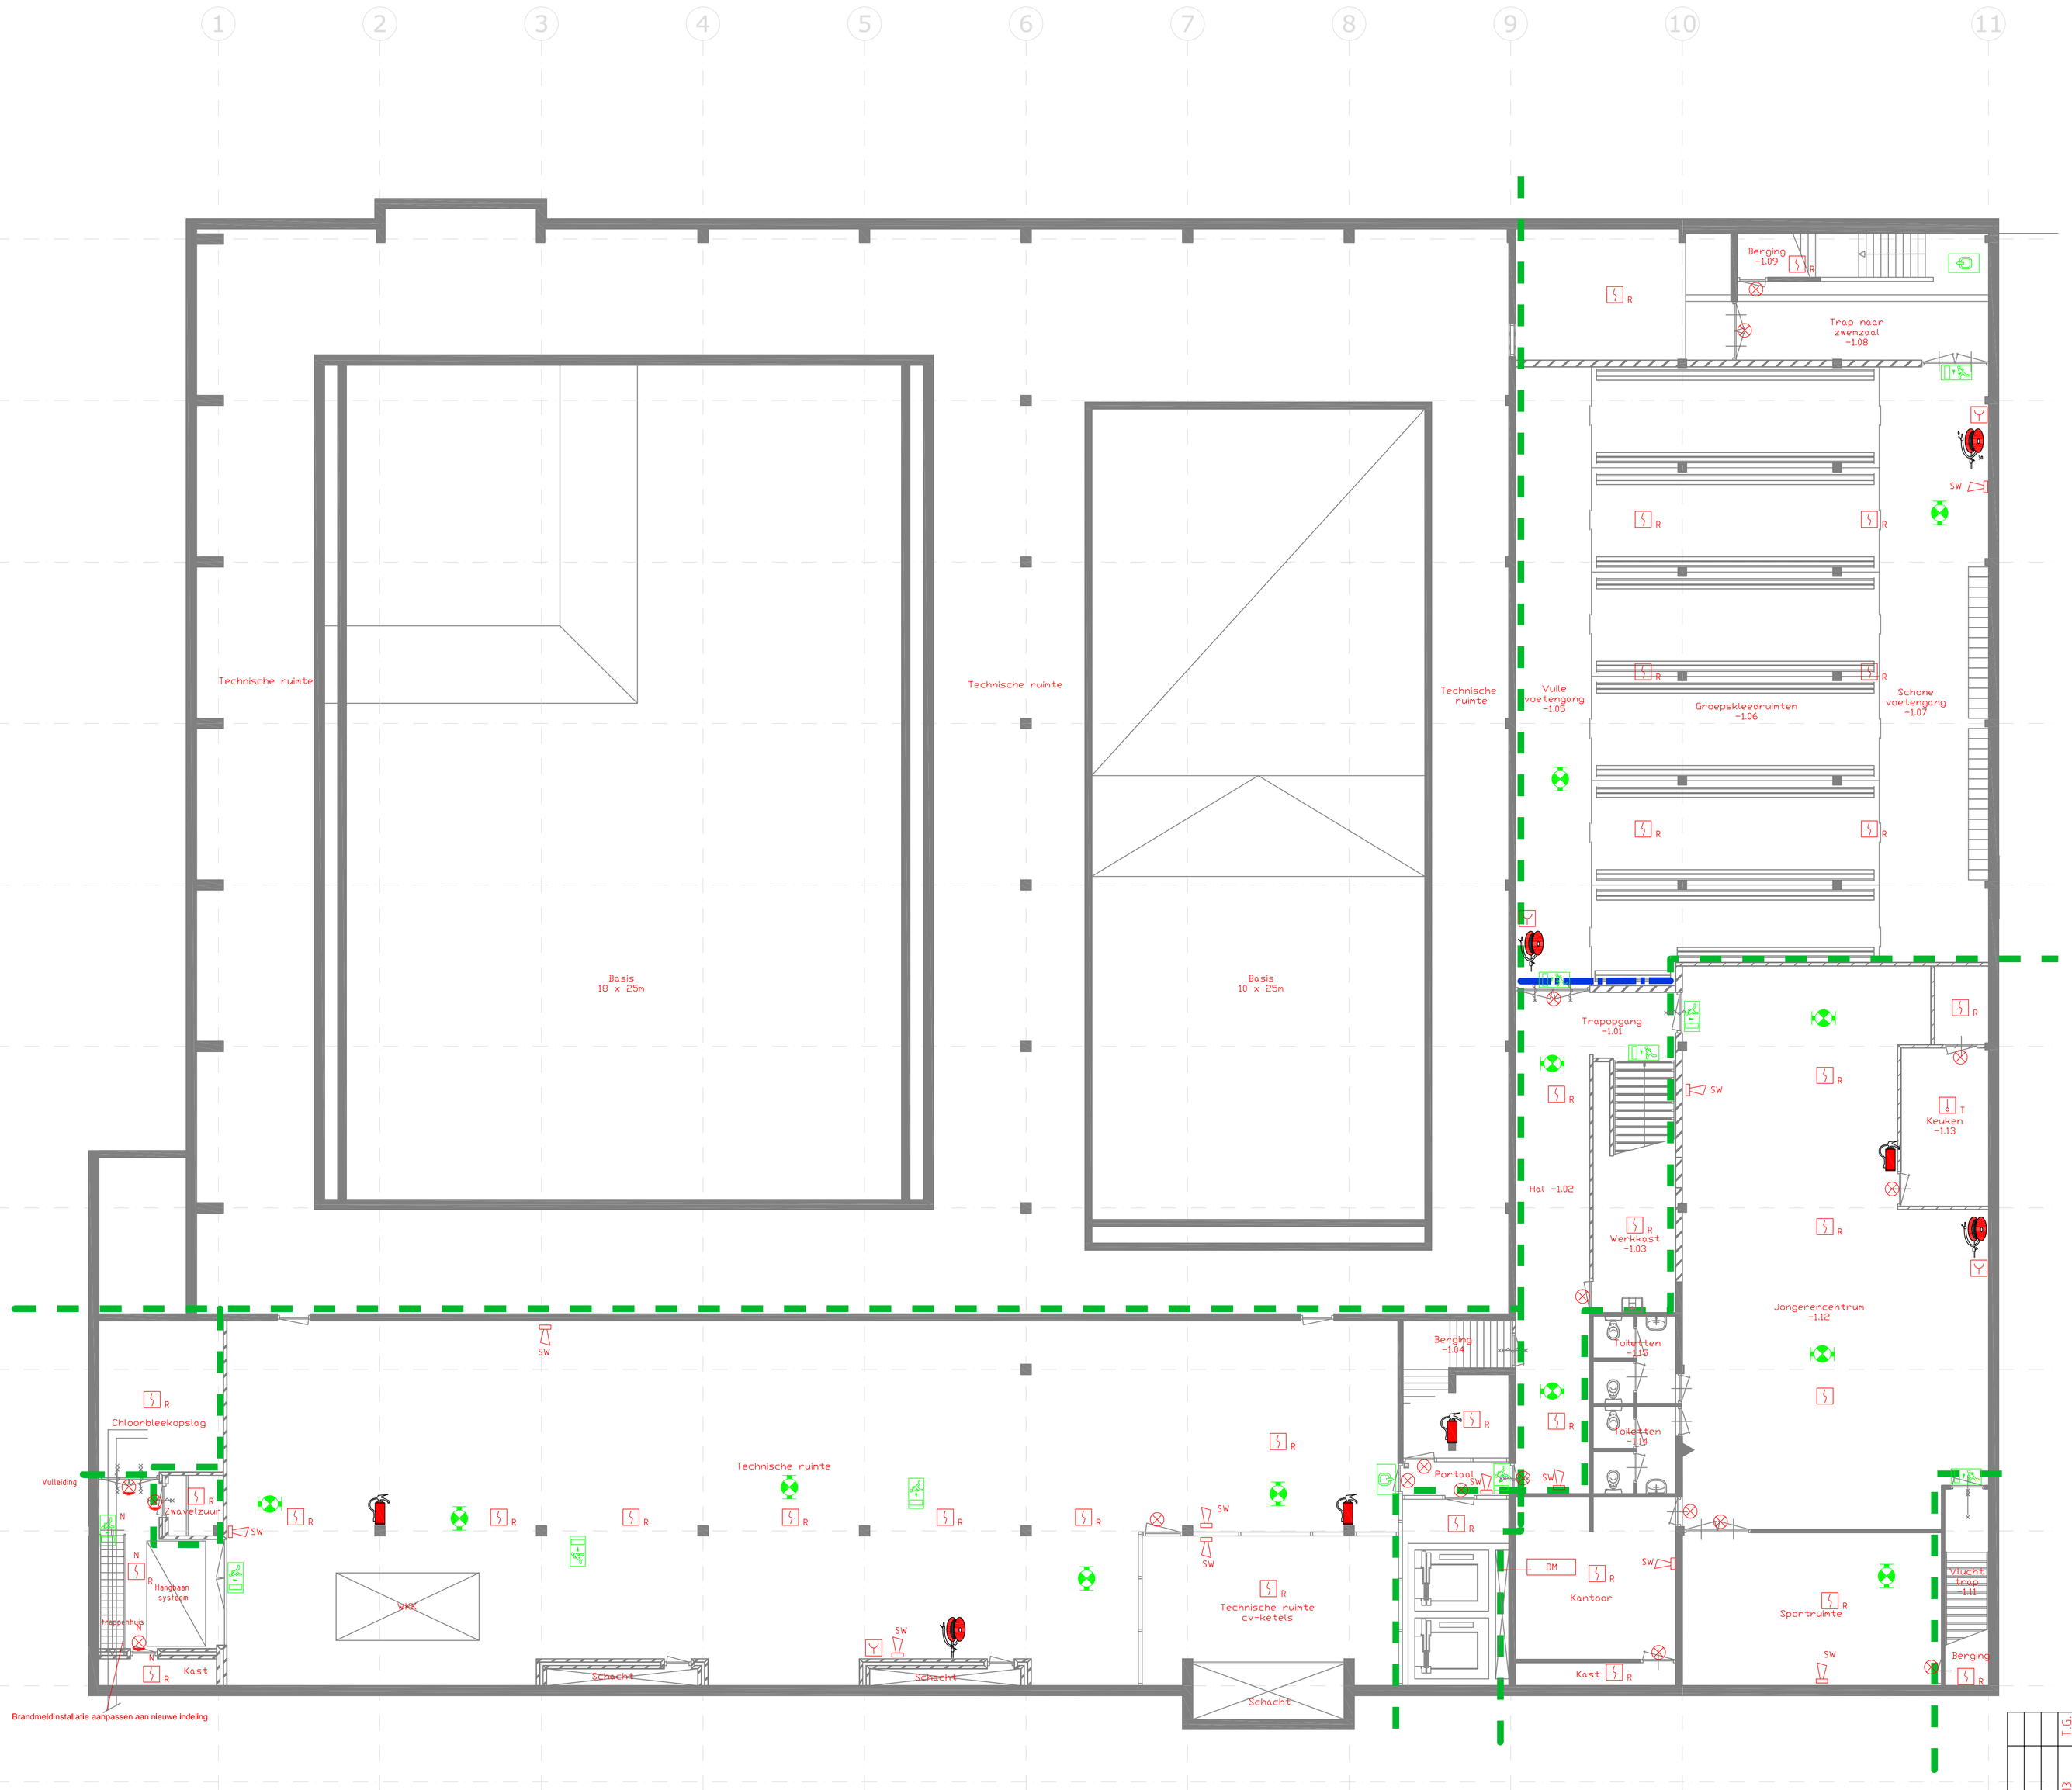


Symbolenlijst

Symbool	Omschrijving
	Armatuur
	Armatuur met fluorescentiebuislamp 8 W
	Armatuur met fluorescentiebuislamp 13 W
	Armatuur met fluorescentiebuislamp 36 W
	Armatuur nood transparant vluchtweg beneden
	Armatuur nood transparant vluchtweg links
	Armatuur nood transparant vluchtweg rechts
	Armatuur transparant uitgang beneden
	Armatuur transparant uitgang links
	Brandweerpaneel
BMC	Brandmeldcentrale
DM	Doormeldeenheid
	Ingangseenheid
	Magneet, kleef-
ASD	Melder, aspiratie
	Melder, brand, handmatig
	Melder, rook, optisch
	Nevenindicator
	Signaalgever akoestisch slow whoop
	Sleutelkluis mechanisch
	Thermo differentiaal melder
	Thermo maximaal melder
	Zwaailicht

	W.R.D. 30 min.
	W.B.D.B.O. 30 min.
	W.B.D.B.O. 60 min.

C	T.G.	17-05-2013	Wijz.
B	T.G.	11-04-2013	Dtm.
A			Gen.

Opdrachtgever: Gemeente Hilversum
Onderdeel: Bouwvergunning kelder
Werk: Sportcomplex "De Lieberg" te Hilversum

Status: Uitvoering
Schaal: 1:100
Formaat: A1
Getekend: T.G.
Datum: 20-2-13
Gecontr.:
Projektnr.: 12WE0081
Tek.nr.: E-1

360° TECHNIEK
Postbus 1773
3800 BT Amersfoort
Nijverheidsweg Noord 60-31
www.360techniek.nl
Tel.: (033) 4630559
info@360techniek.nl

Bouwkundige onderlegger: Tek. nr.: Datum:

getekend met StabiCAD®