


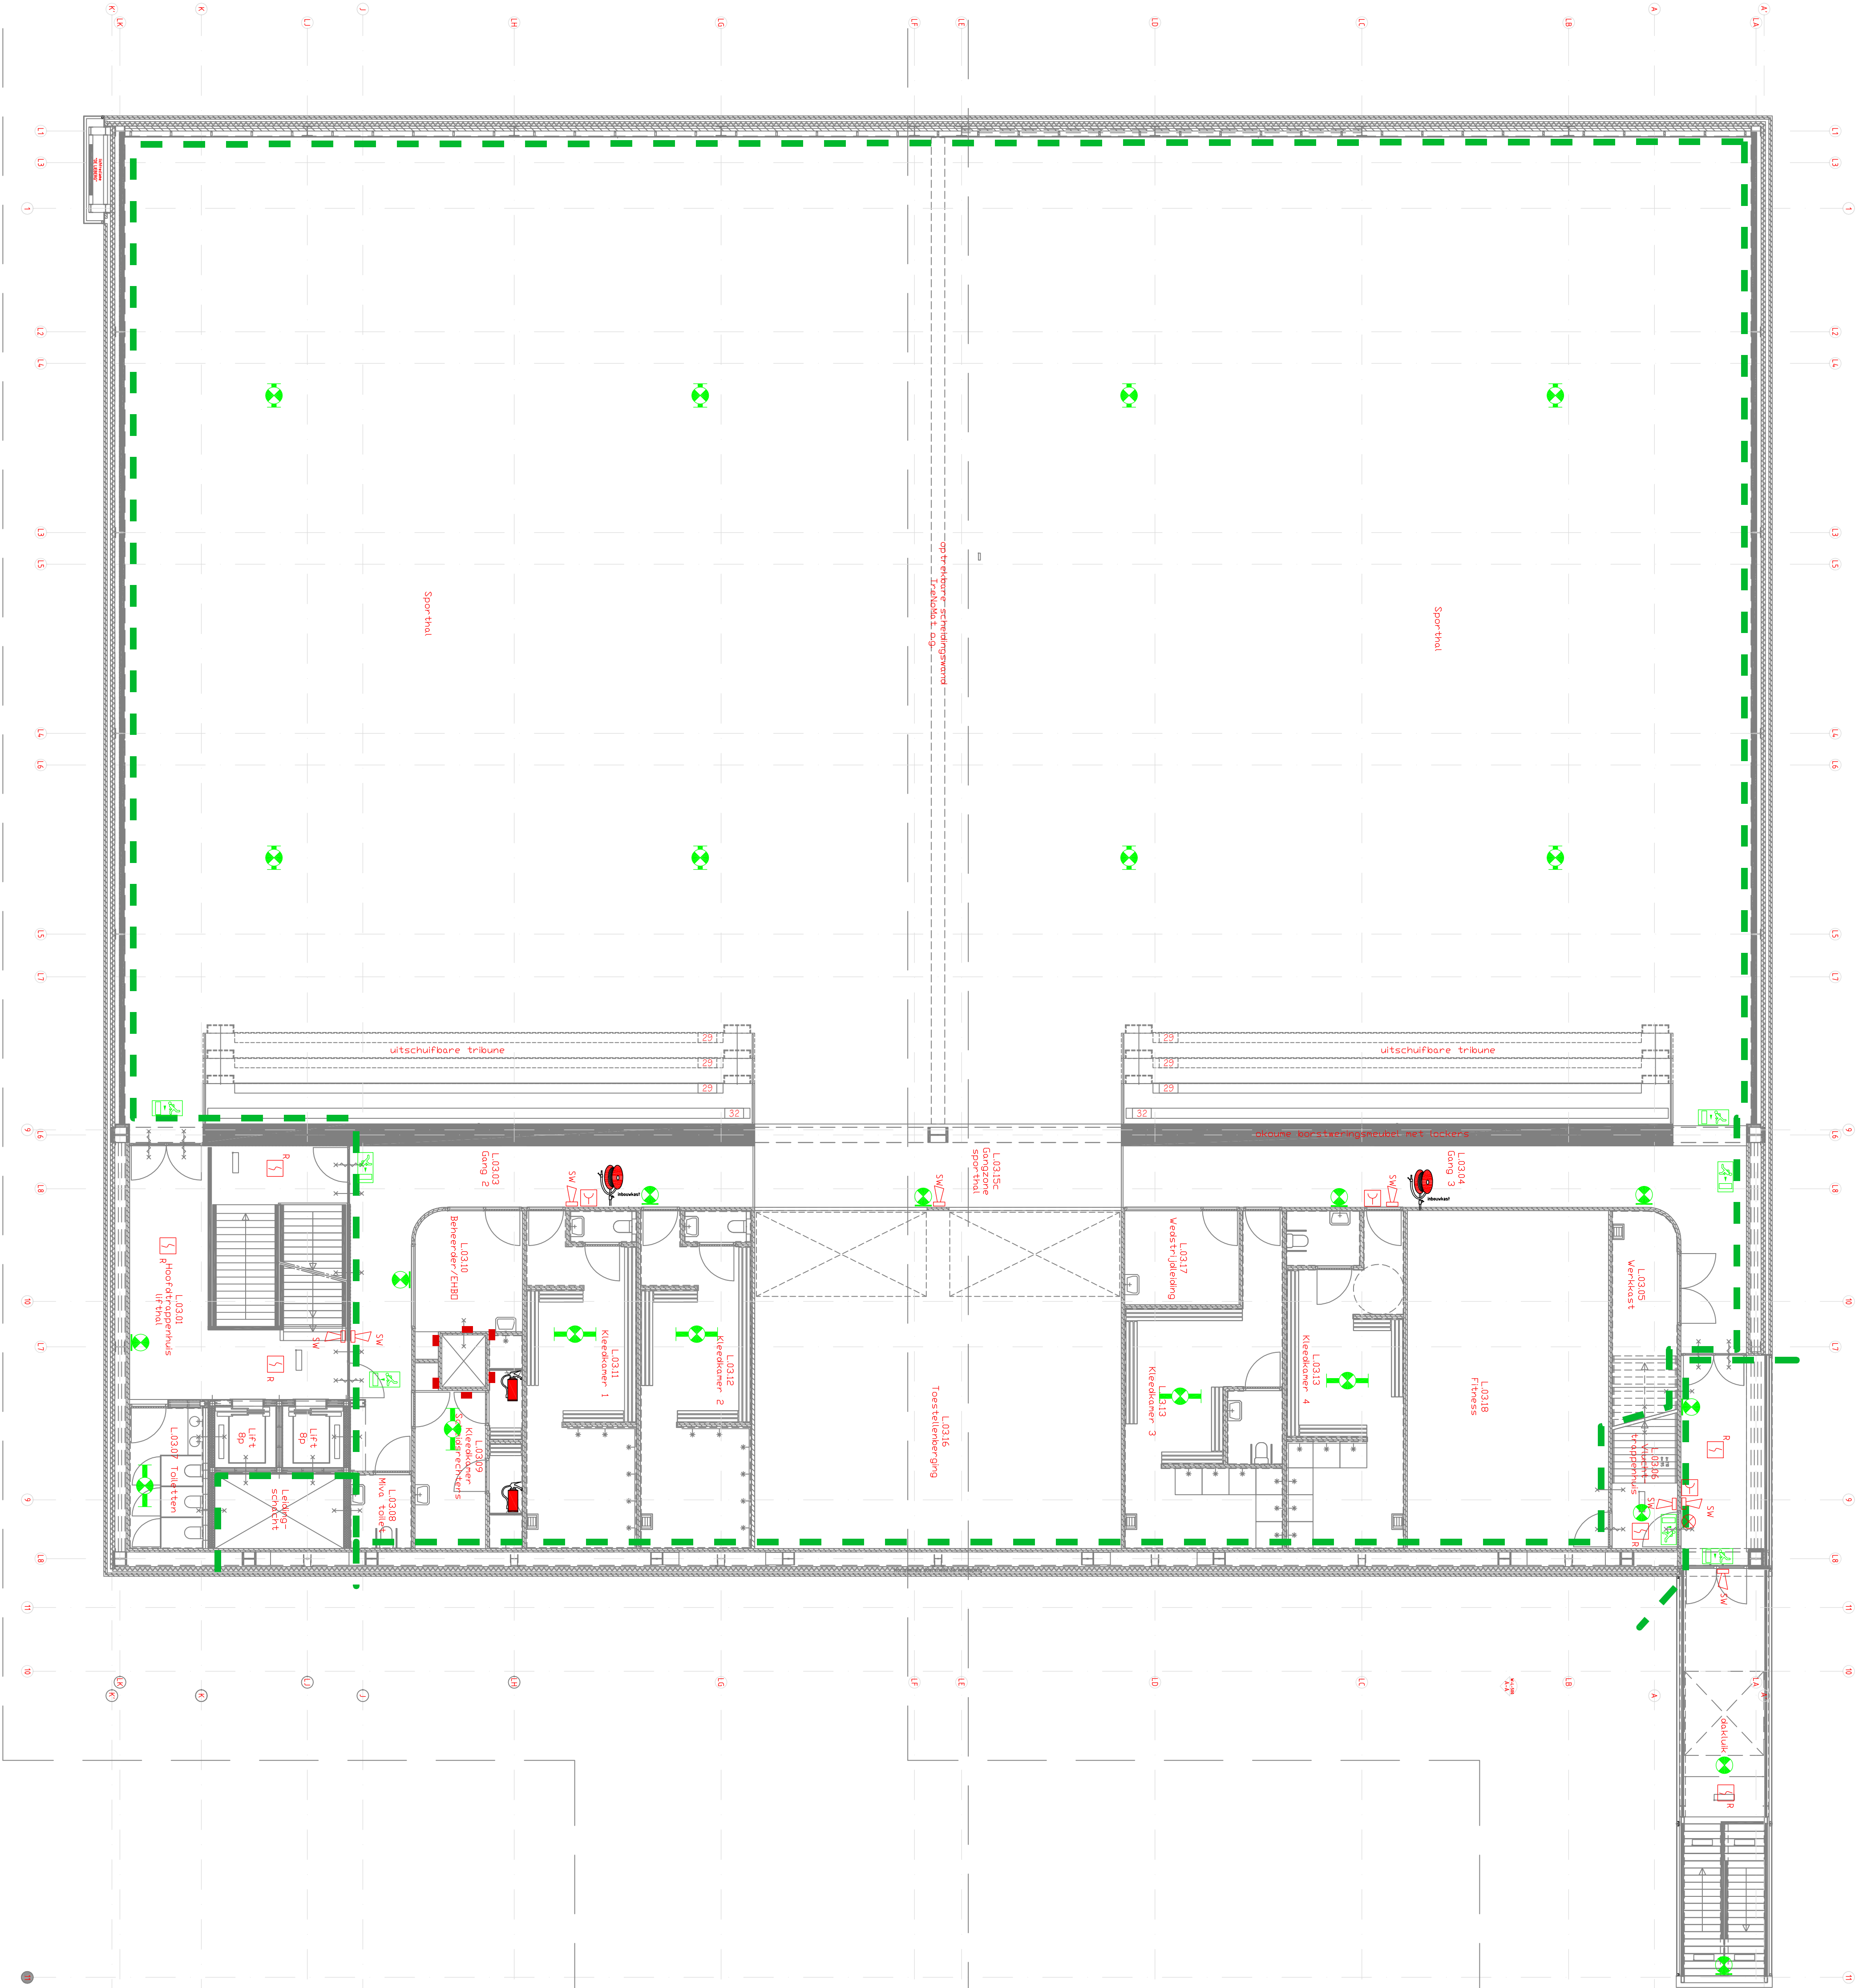

Symbol	Omschrijving
	Armatuur
	Armatuur met fluorescentiebuislamp 8 W
	Armatuur met fluorescentiebuislamp 13 W
	Armatuur met fluorescentiebuislamp 36 W
	Armatuur nood transparent vlucht weg bereiden
	Armatuur nood transparent vlucht weg links
	Armatuur nood transparent vlucht weg rechts
	Armatuur transparent uitrijgen bereiden
	Armatuur transparent uitrijgen links
	Brandveerpaneel
	Brandmelder
	Brandmelderpaneel
	Doormeldendeinrichting
	Ingangsscherm
	Magneet, kleeft
	Magneet, aspiratie
	Melder, brand handmatig
	Melder, rook, optisch
	Niveauindicator
	Signaalgever akoestisch slow alarm
	Stuurklep mechanismisch
	Thermo differentiaal melder
	Thermo maximaal melder
	Zwaailicht

	W.R.O. 30 min.
	W.B.O. 30 min.
	W.B.O. 60 min.

[illegible]