


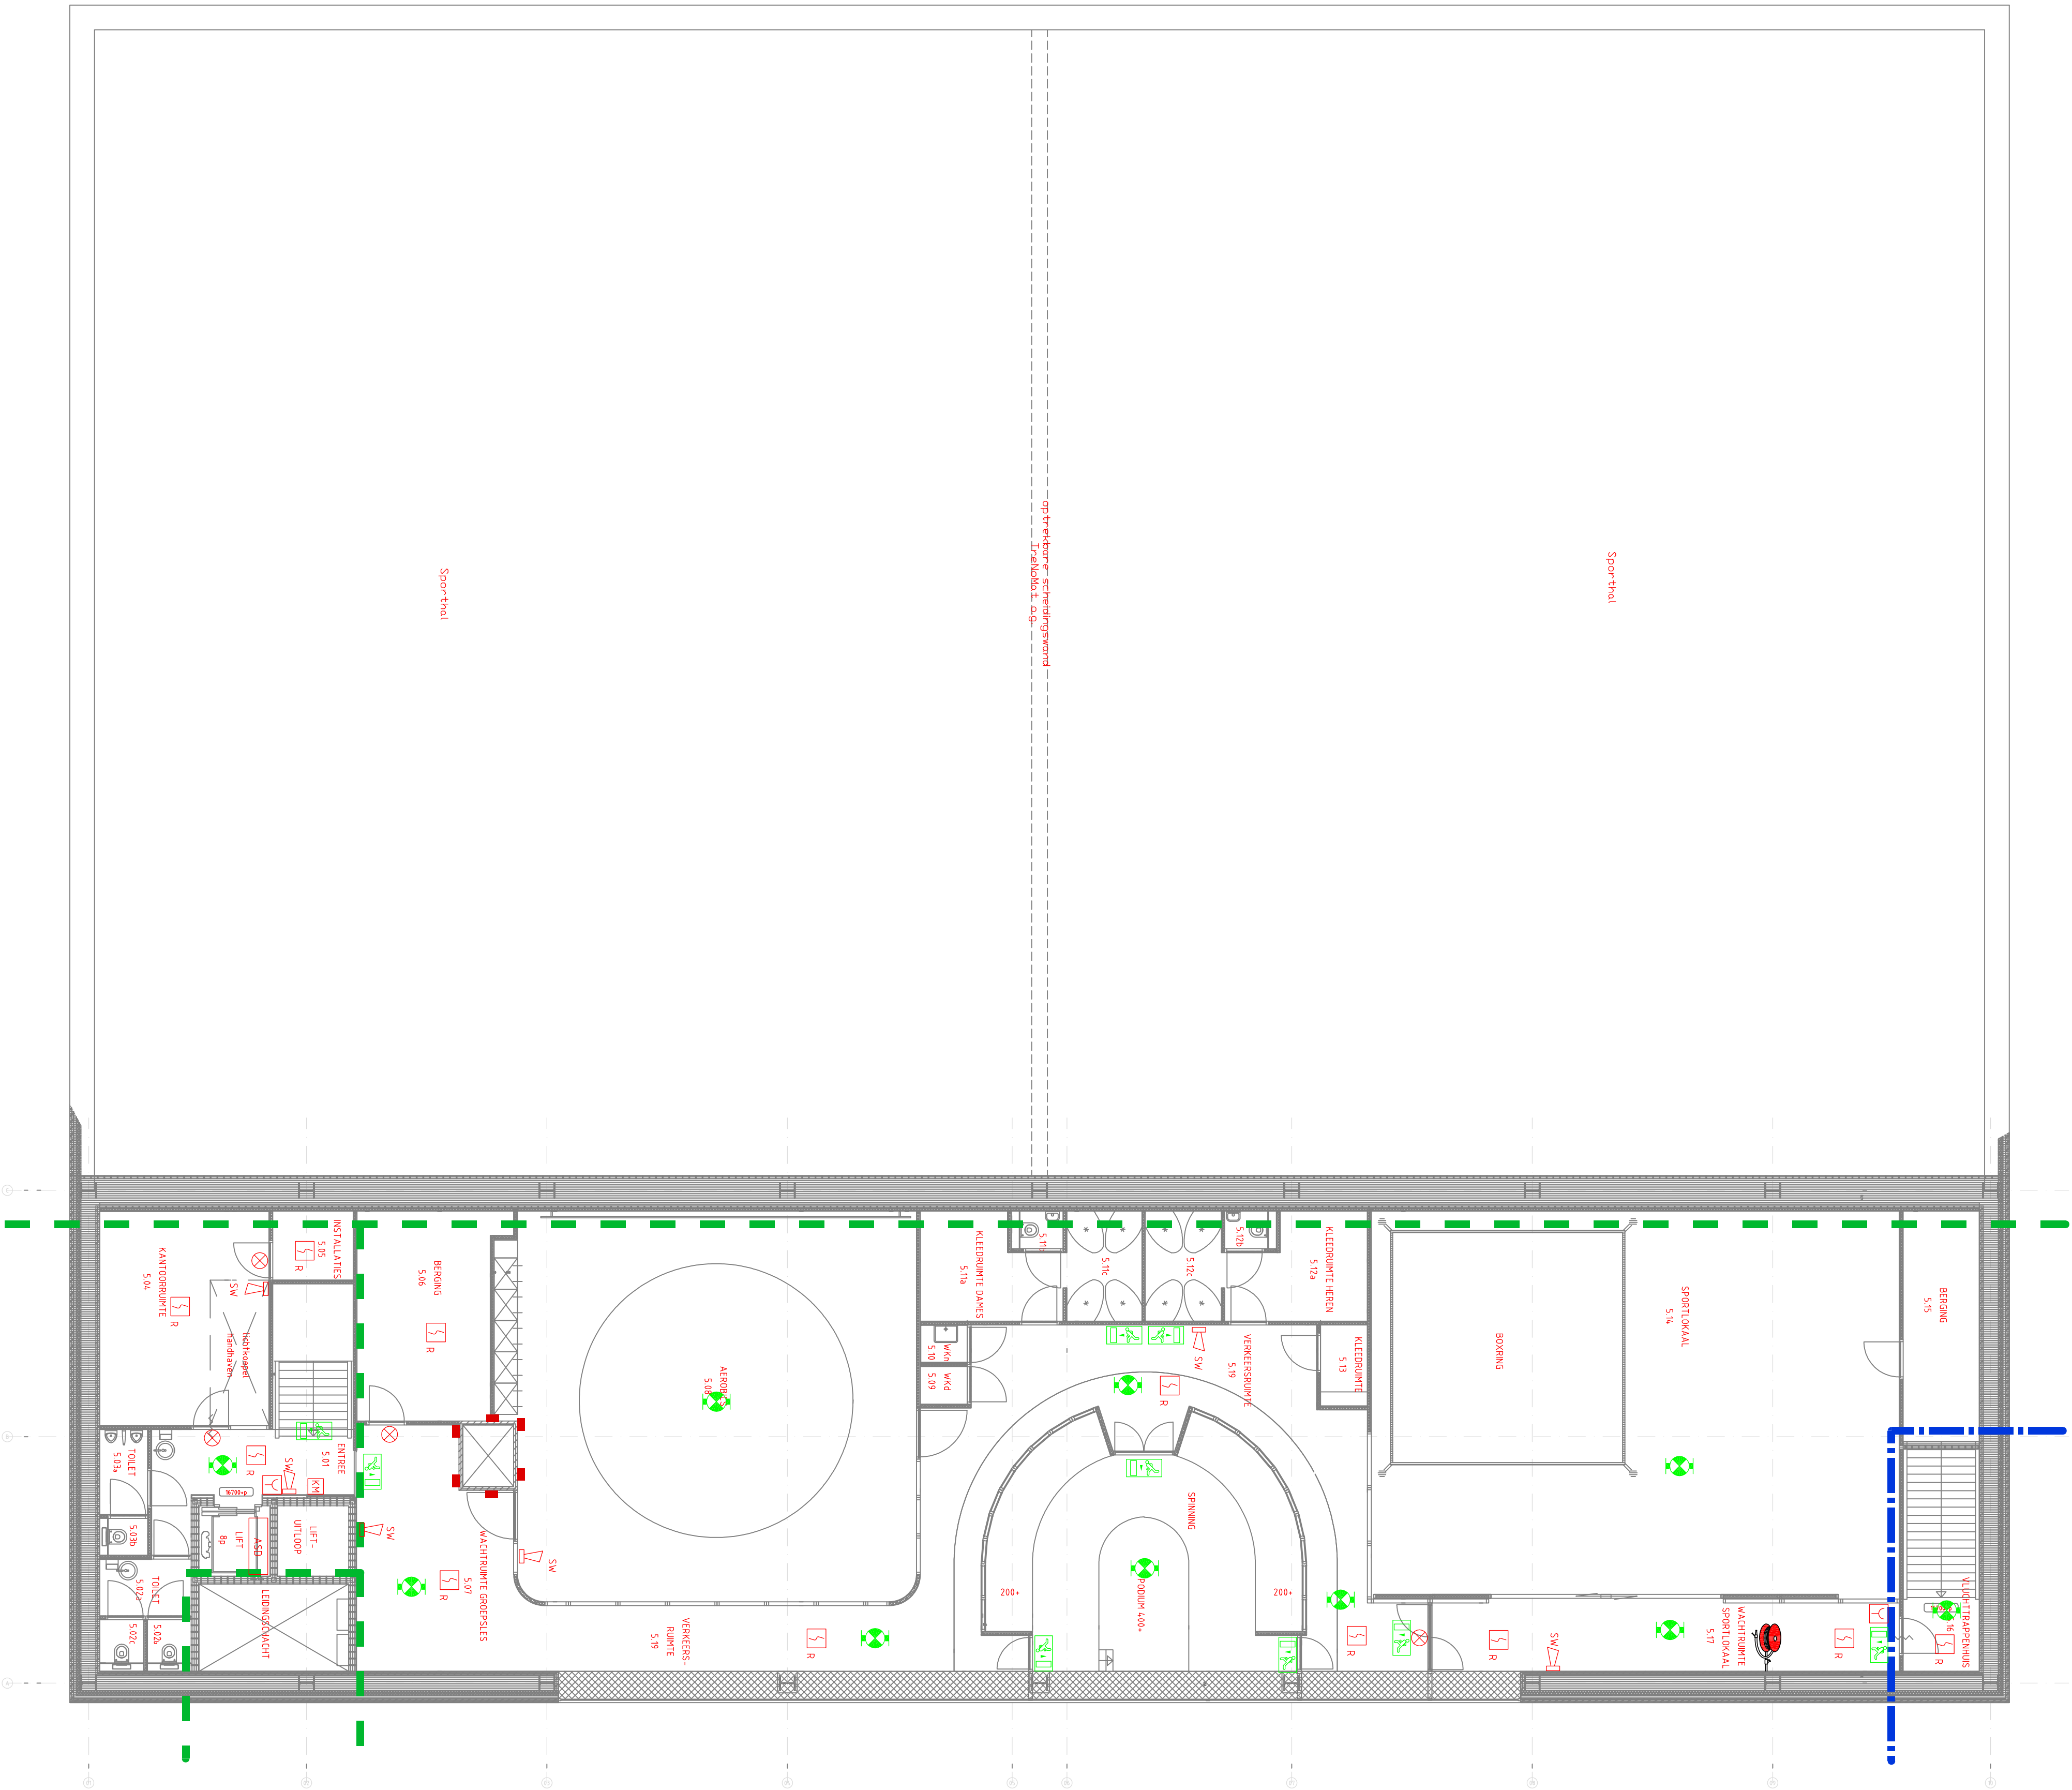

Symbol	Omsetting
	Amateur
	Amateur met fluorescentiebuislamp 8 W
	Amateur met fluorescentiebuislamp 13 W
	Amateur met fluorescentiebuislamp 36 W
	Amateur nood transporten vucht/weg nemen
	Amateur nood transporten vucht/weg links
	Amateur nood transporten vucht/weg rechts
	Amateur transport uitgang links
	Brandveerpaneel
	Brandmeldcentrale
	Doornideenhheid
	Ingangsschakel
	Magnet kloof-
	Melder, alarme
	Melder, brand hardnating
	Melder , rook, oplicht
	Revermulator
	Signaalgever akoestisch slow whoop
	Scutklus mechanism
	Thermo differentiaal melder
	Thermo maximaal melder
	Zwaalicht

	W.R.O. 30 min.
	W.B.O.B.O. 30 min.
	W.B.O.B.O. 60 min.

Opdrachtnummer:	Stukus:	Uitvoering
Ger:	School:	1100
Ordercode:	Functie:	A1
Werk:	Gedetaild:	1:6
Sportcomplex "De Lieteng" te Hilversum	Datum:	20-2-13
	Geaccordeerd:	
	Projectnr.:	12WE0081
	Tel.nr.:	E05