



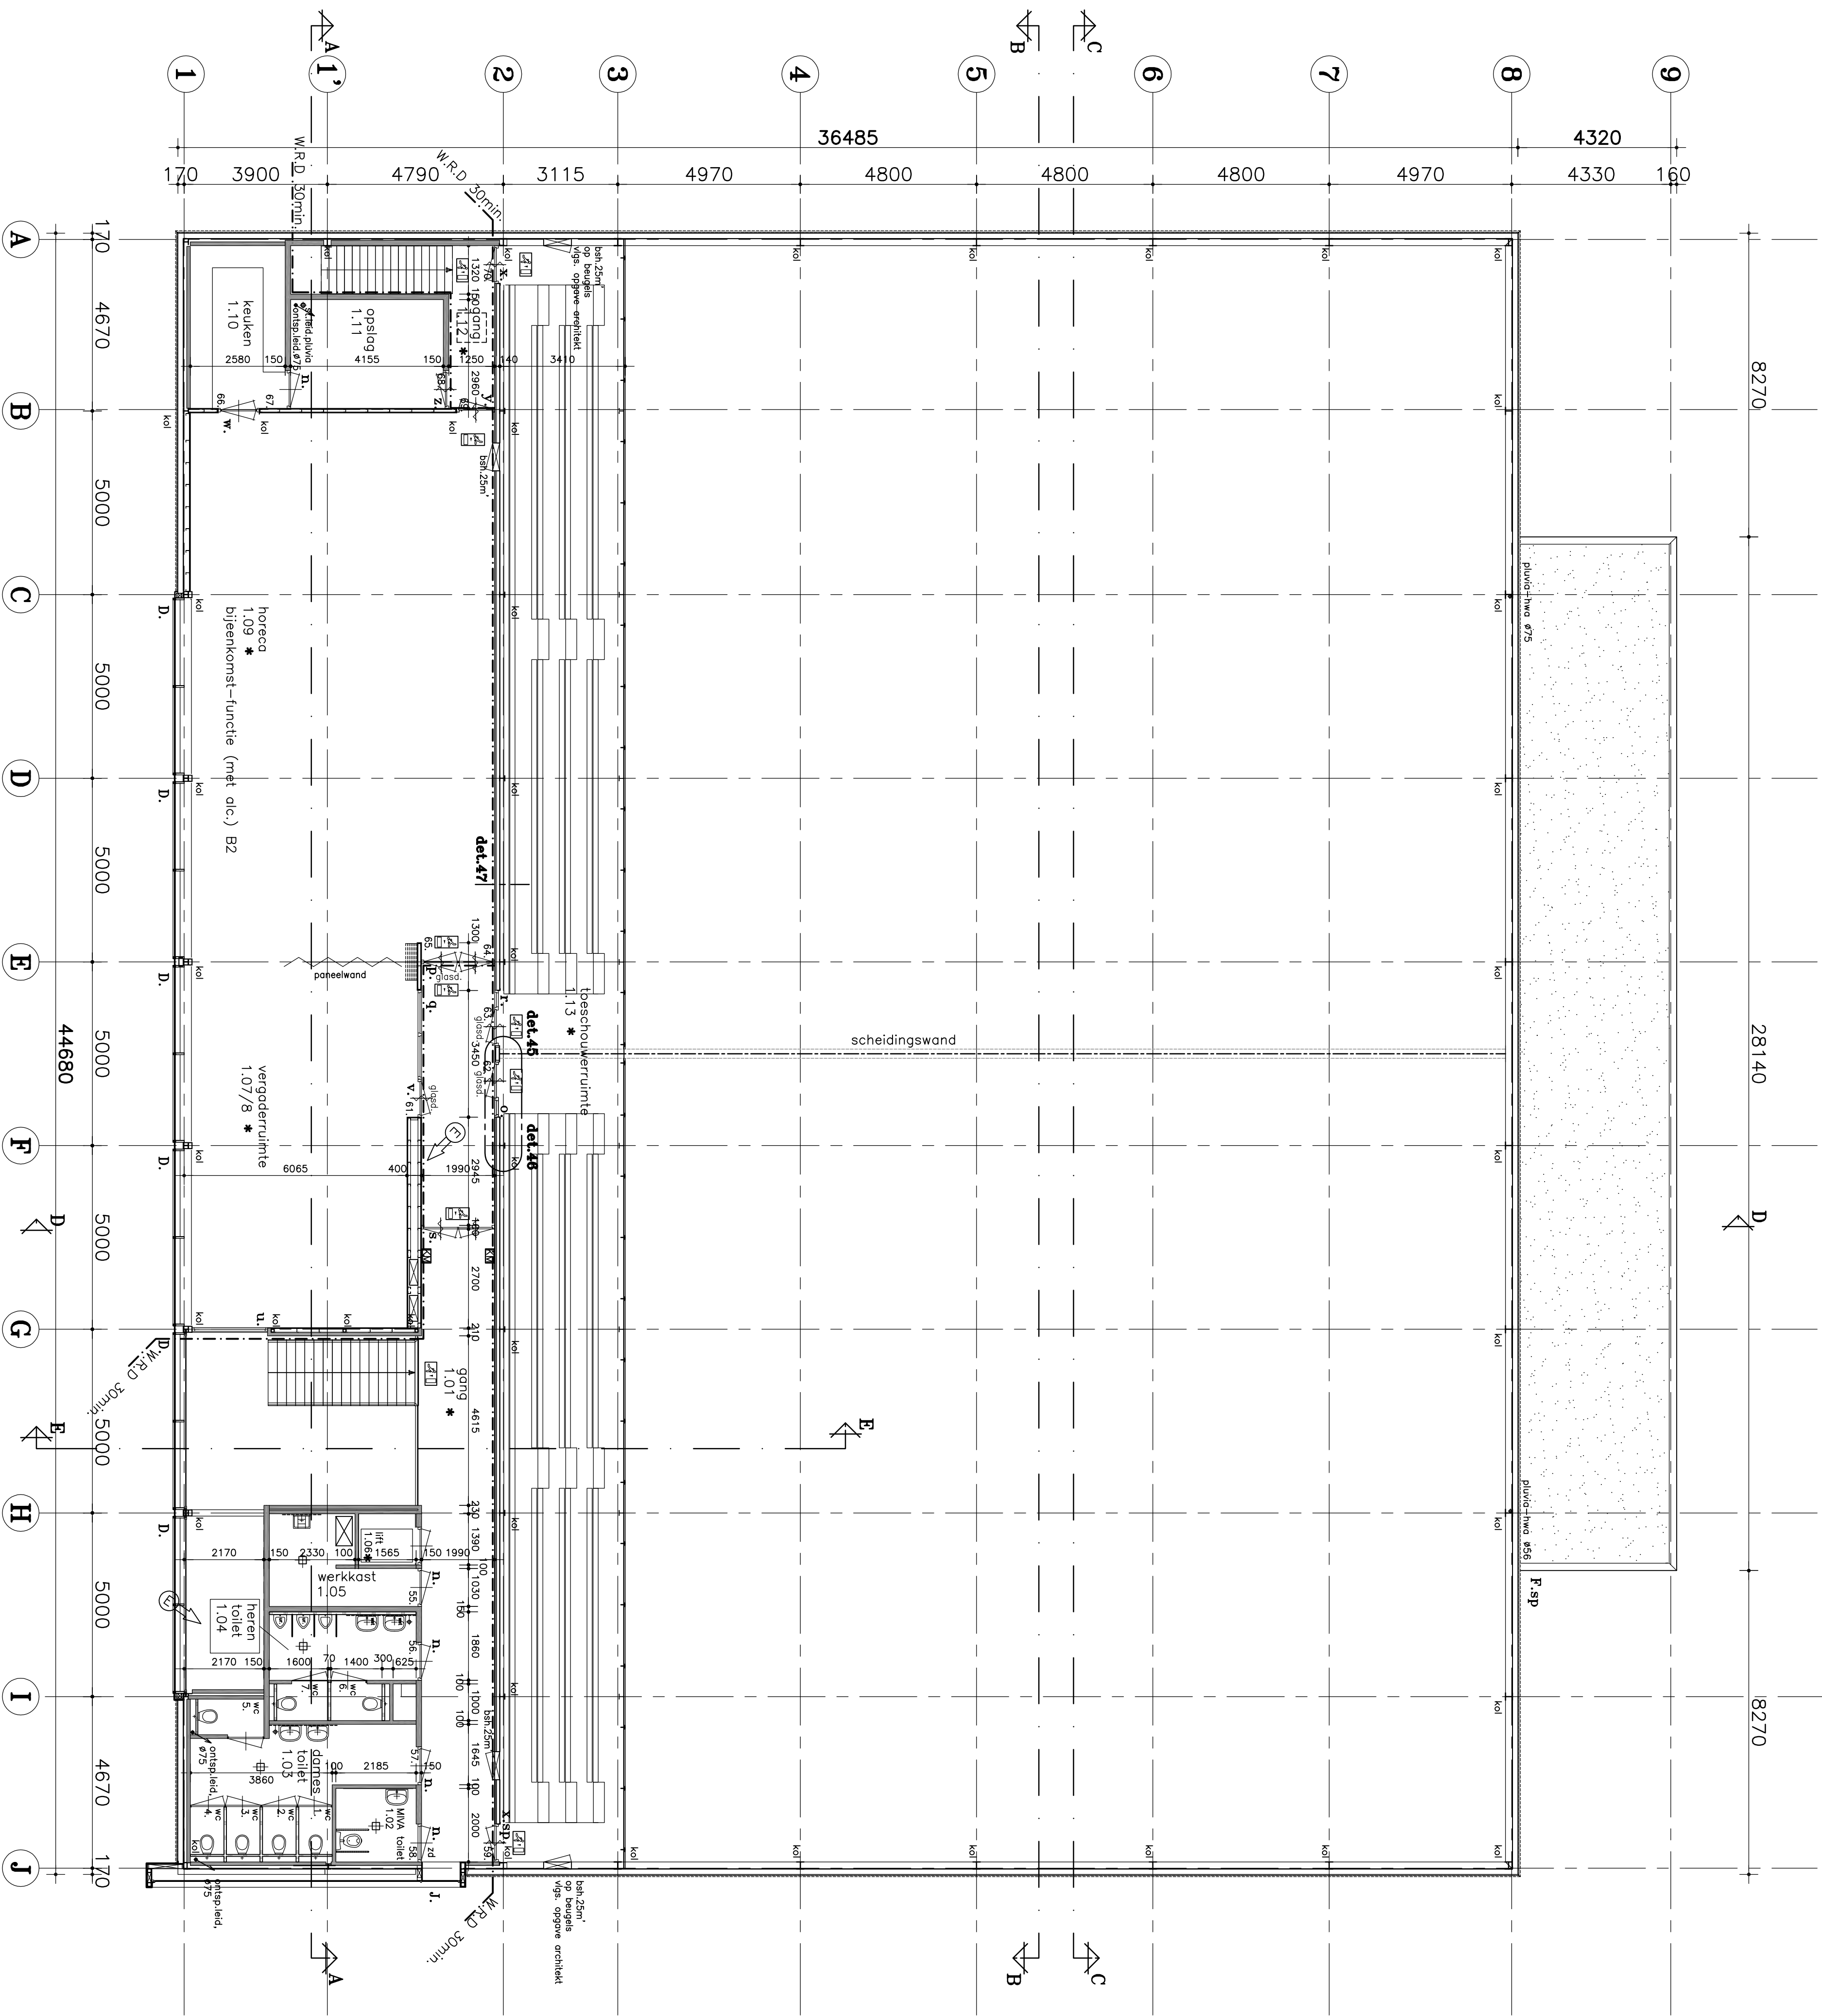

RENVOL

- gevelsteen w.f. bruin-zwart halfsteensverband donkergrize voeg
- betonsteen M.B. DBL.M.S.O.S.B.S. dik 100mm wit
- hardgraau vulwerk [eventueel klomploeg]
- slangwaterkraan
- douche
- schrobput
- hemelwaterfvoer
- stolen kolom
- ziekenhuisdopel
- kozijn met meik en deurnumer
- brandslonghospel, deur, 30 min. rookwerend+zeisjuhend
- transport met aanduiding "ur"
- transparent met aanduiding "nooruraw"
- te openen zonder sleutel (van binenut)
- keelrmagriet
- peneksluiting
- nodverlichtingsinstallatie
- met loopverlichtingsetike van 1 lueJ
- weestond-rook-doorslog 30mm.
- brandveiligheidsvoorzieningen zie ook blad 682-01

- indeling heren toilet 1.04 gewijzgd + ms-word in vergoderuimte gewijzgd
- tekening aangepost n.a.v. berekening constructeur
- tekening aangepost n.a.v. opnekingen brandweer
- tekening aangepost n.a.v. voorzieningen brandweer
- tekening aangepost n.a.v. bestek

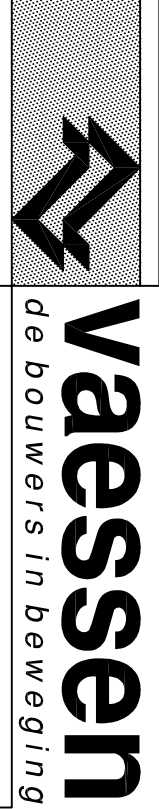

Diese tekening is eigendom van de architect en kan vertrouwelijk of anderszins wettelijk beschermd zijn. Het is niet toegestaan deze tekening te kopiëren, te verspreiden of anderszins openbaar te maken. Het is niet toegestaan deze tekening te gebruiken voor andere projecten dan de bedoelde. Het is niet toegestaan deze tekening te gebruiken voor andere projecten dan de bedoelde.

Spoorthal Kerkelanden, Hilversum
bestektekening verdieping

GEI	R. Moelonds	PLA	A1	A	01-12-05 TL	D	03-03-06 RM	WEEK NO	682
MMK		SM	05-09-05	B	07-12-05 TL	E	07-06-06 RM	BLAD NO	02
SCH	1 a 100			C	19-12-05 TL	F			