


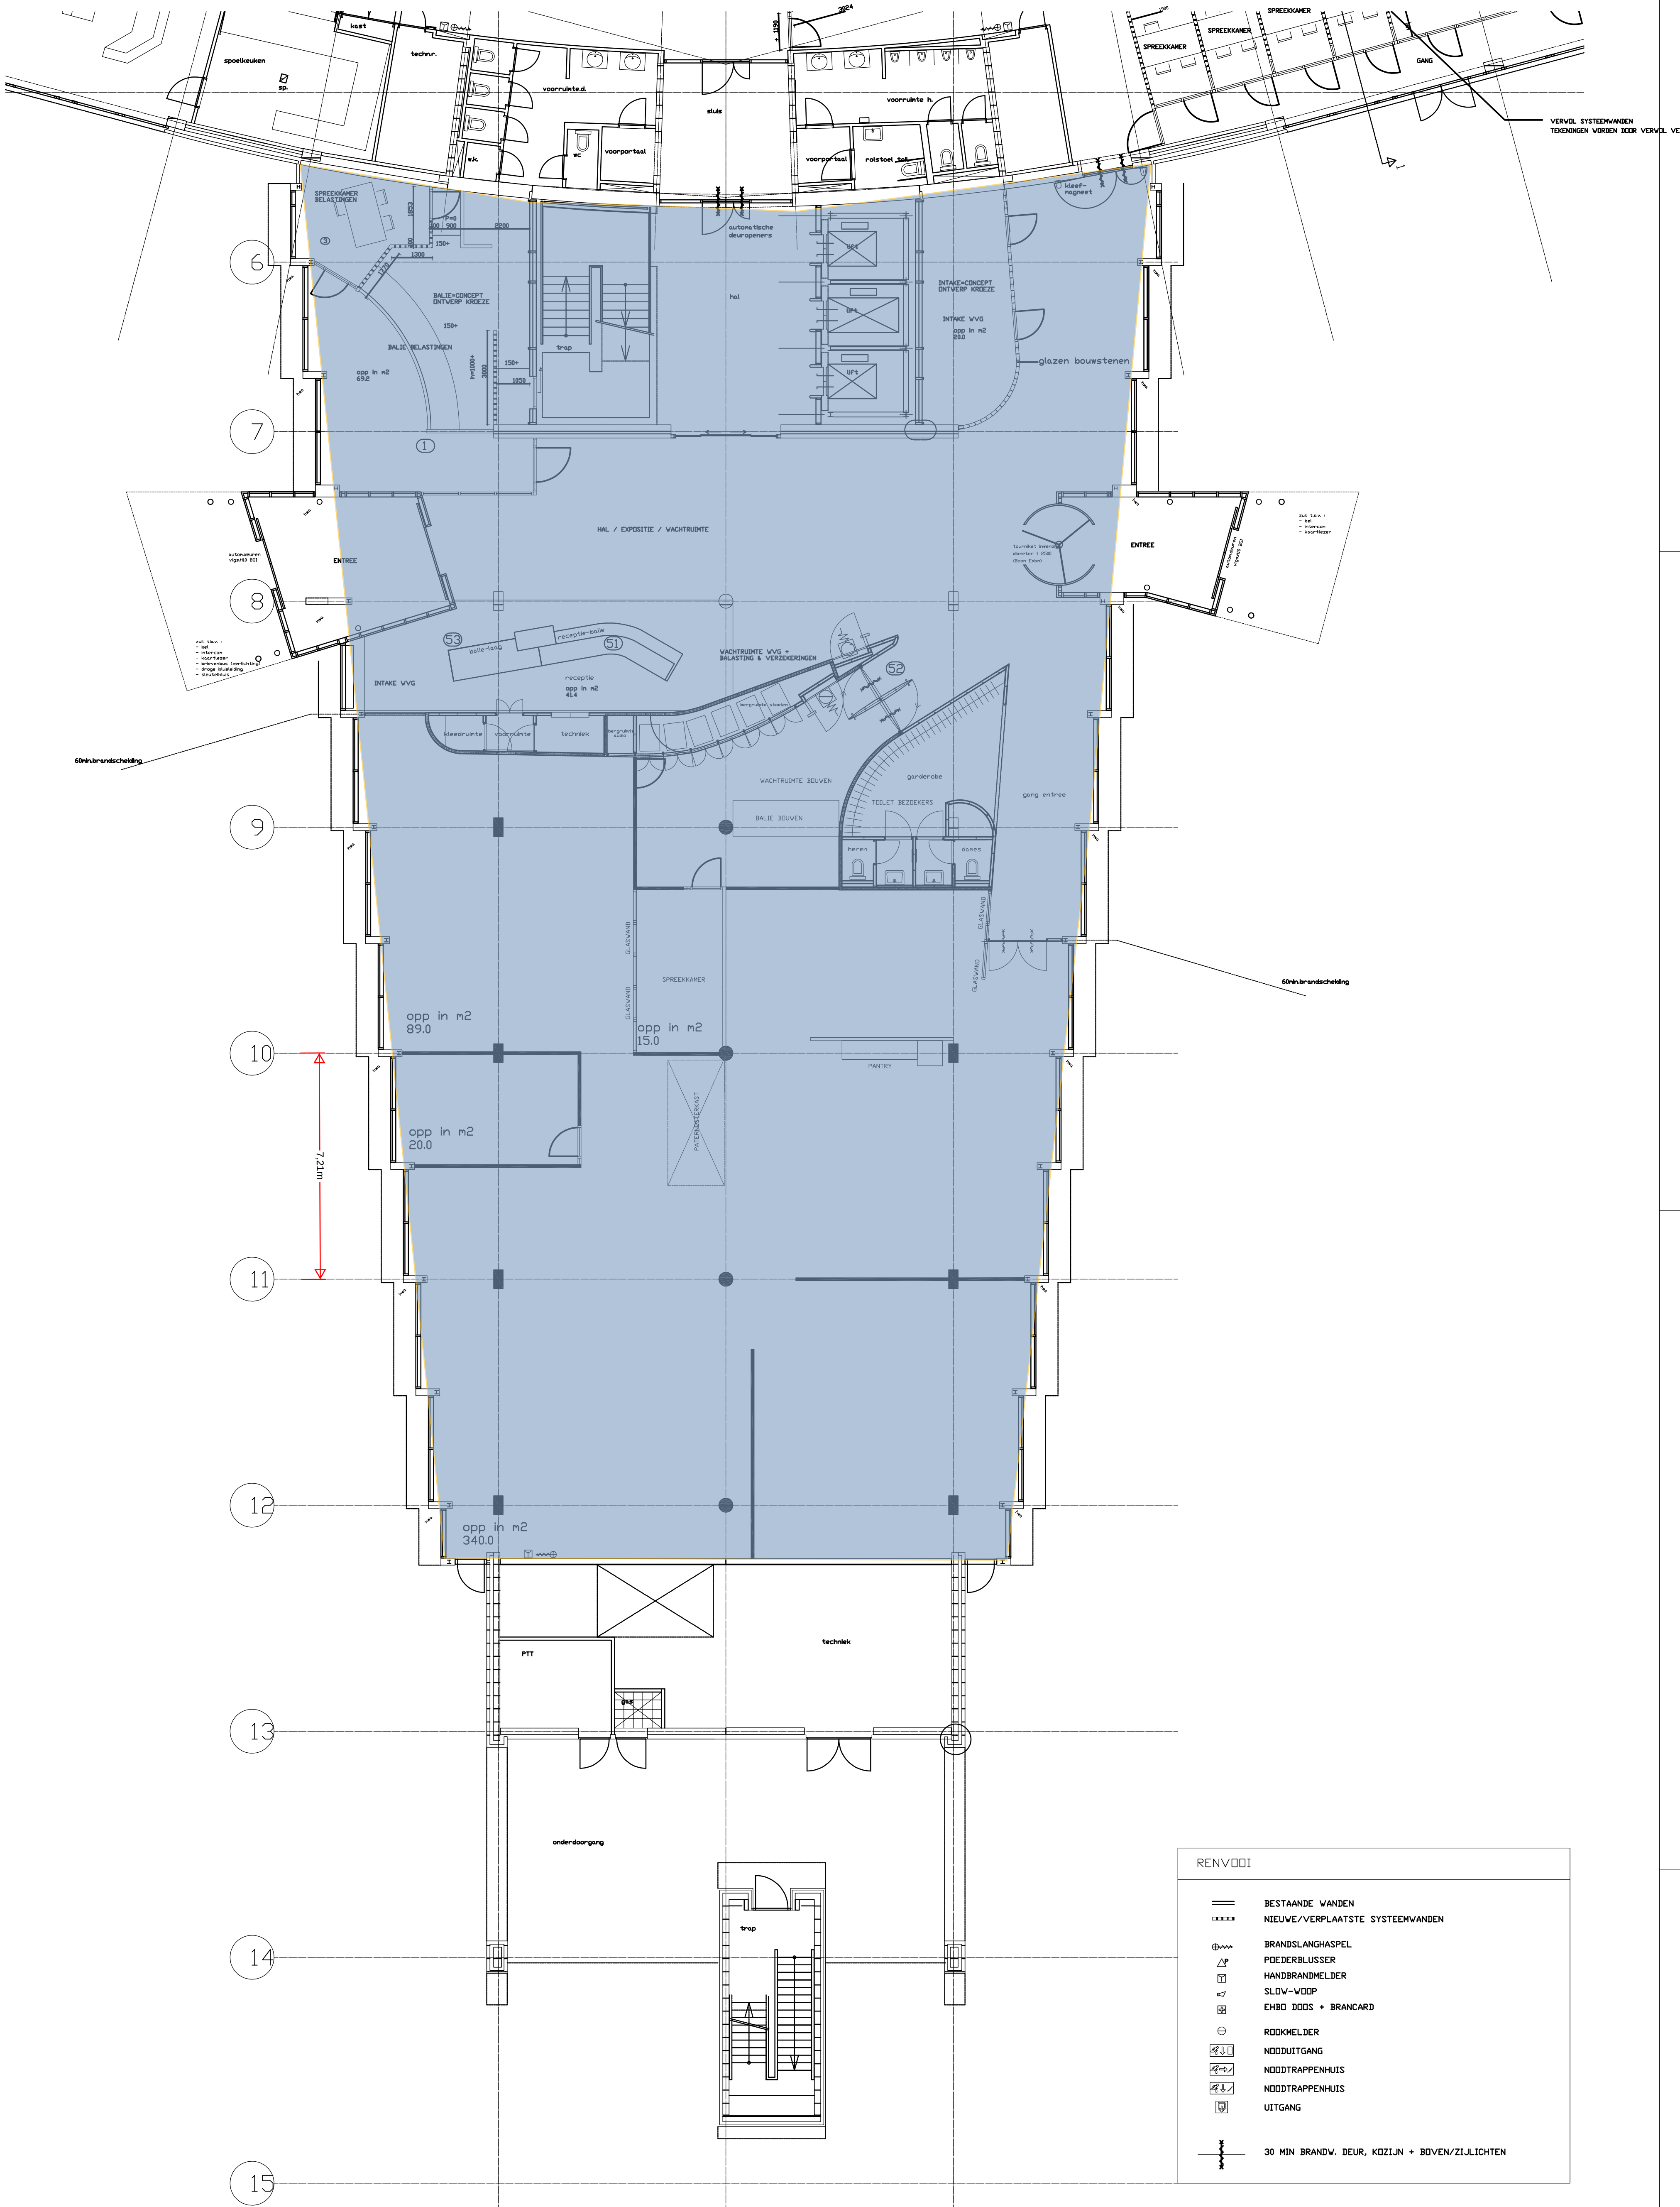


GEMEENTE HENGLO
Stedelijk Beheer en Ontwikkeling

werk: VERBOUW STADSKANTOOR GEWIJZIGDE SITUATIE BG
onderdeel: DEFINITIEF

opdrachtgever: Gemeente Hengelo

constructeur: -- school: 1:100 formaat: A0
tekenaar: f. snijders details: -- datum: sept. 2006

gewijzigd: 06-06-2006

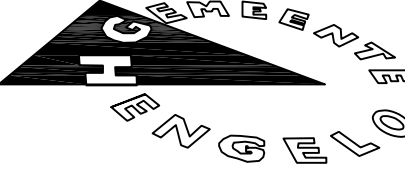

blad: 0C
Asveldweg 14
7550 AA Hengelo
tel: 074-2459915
fax: 074-2459907
e-mail: gemeente@hengelo.nl