


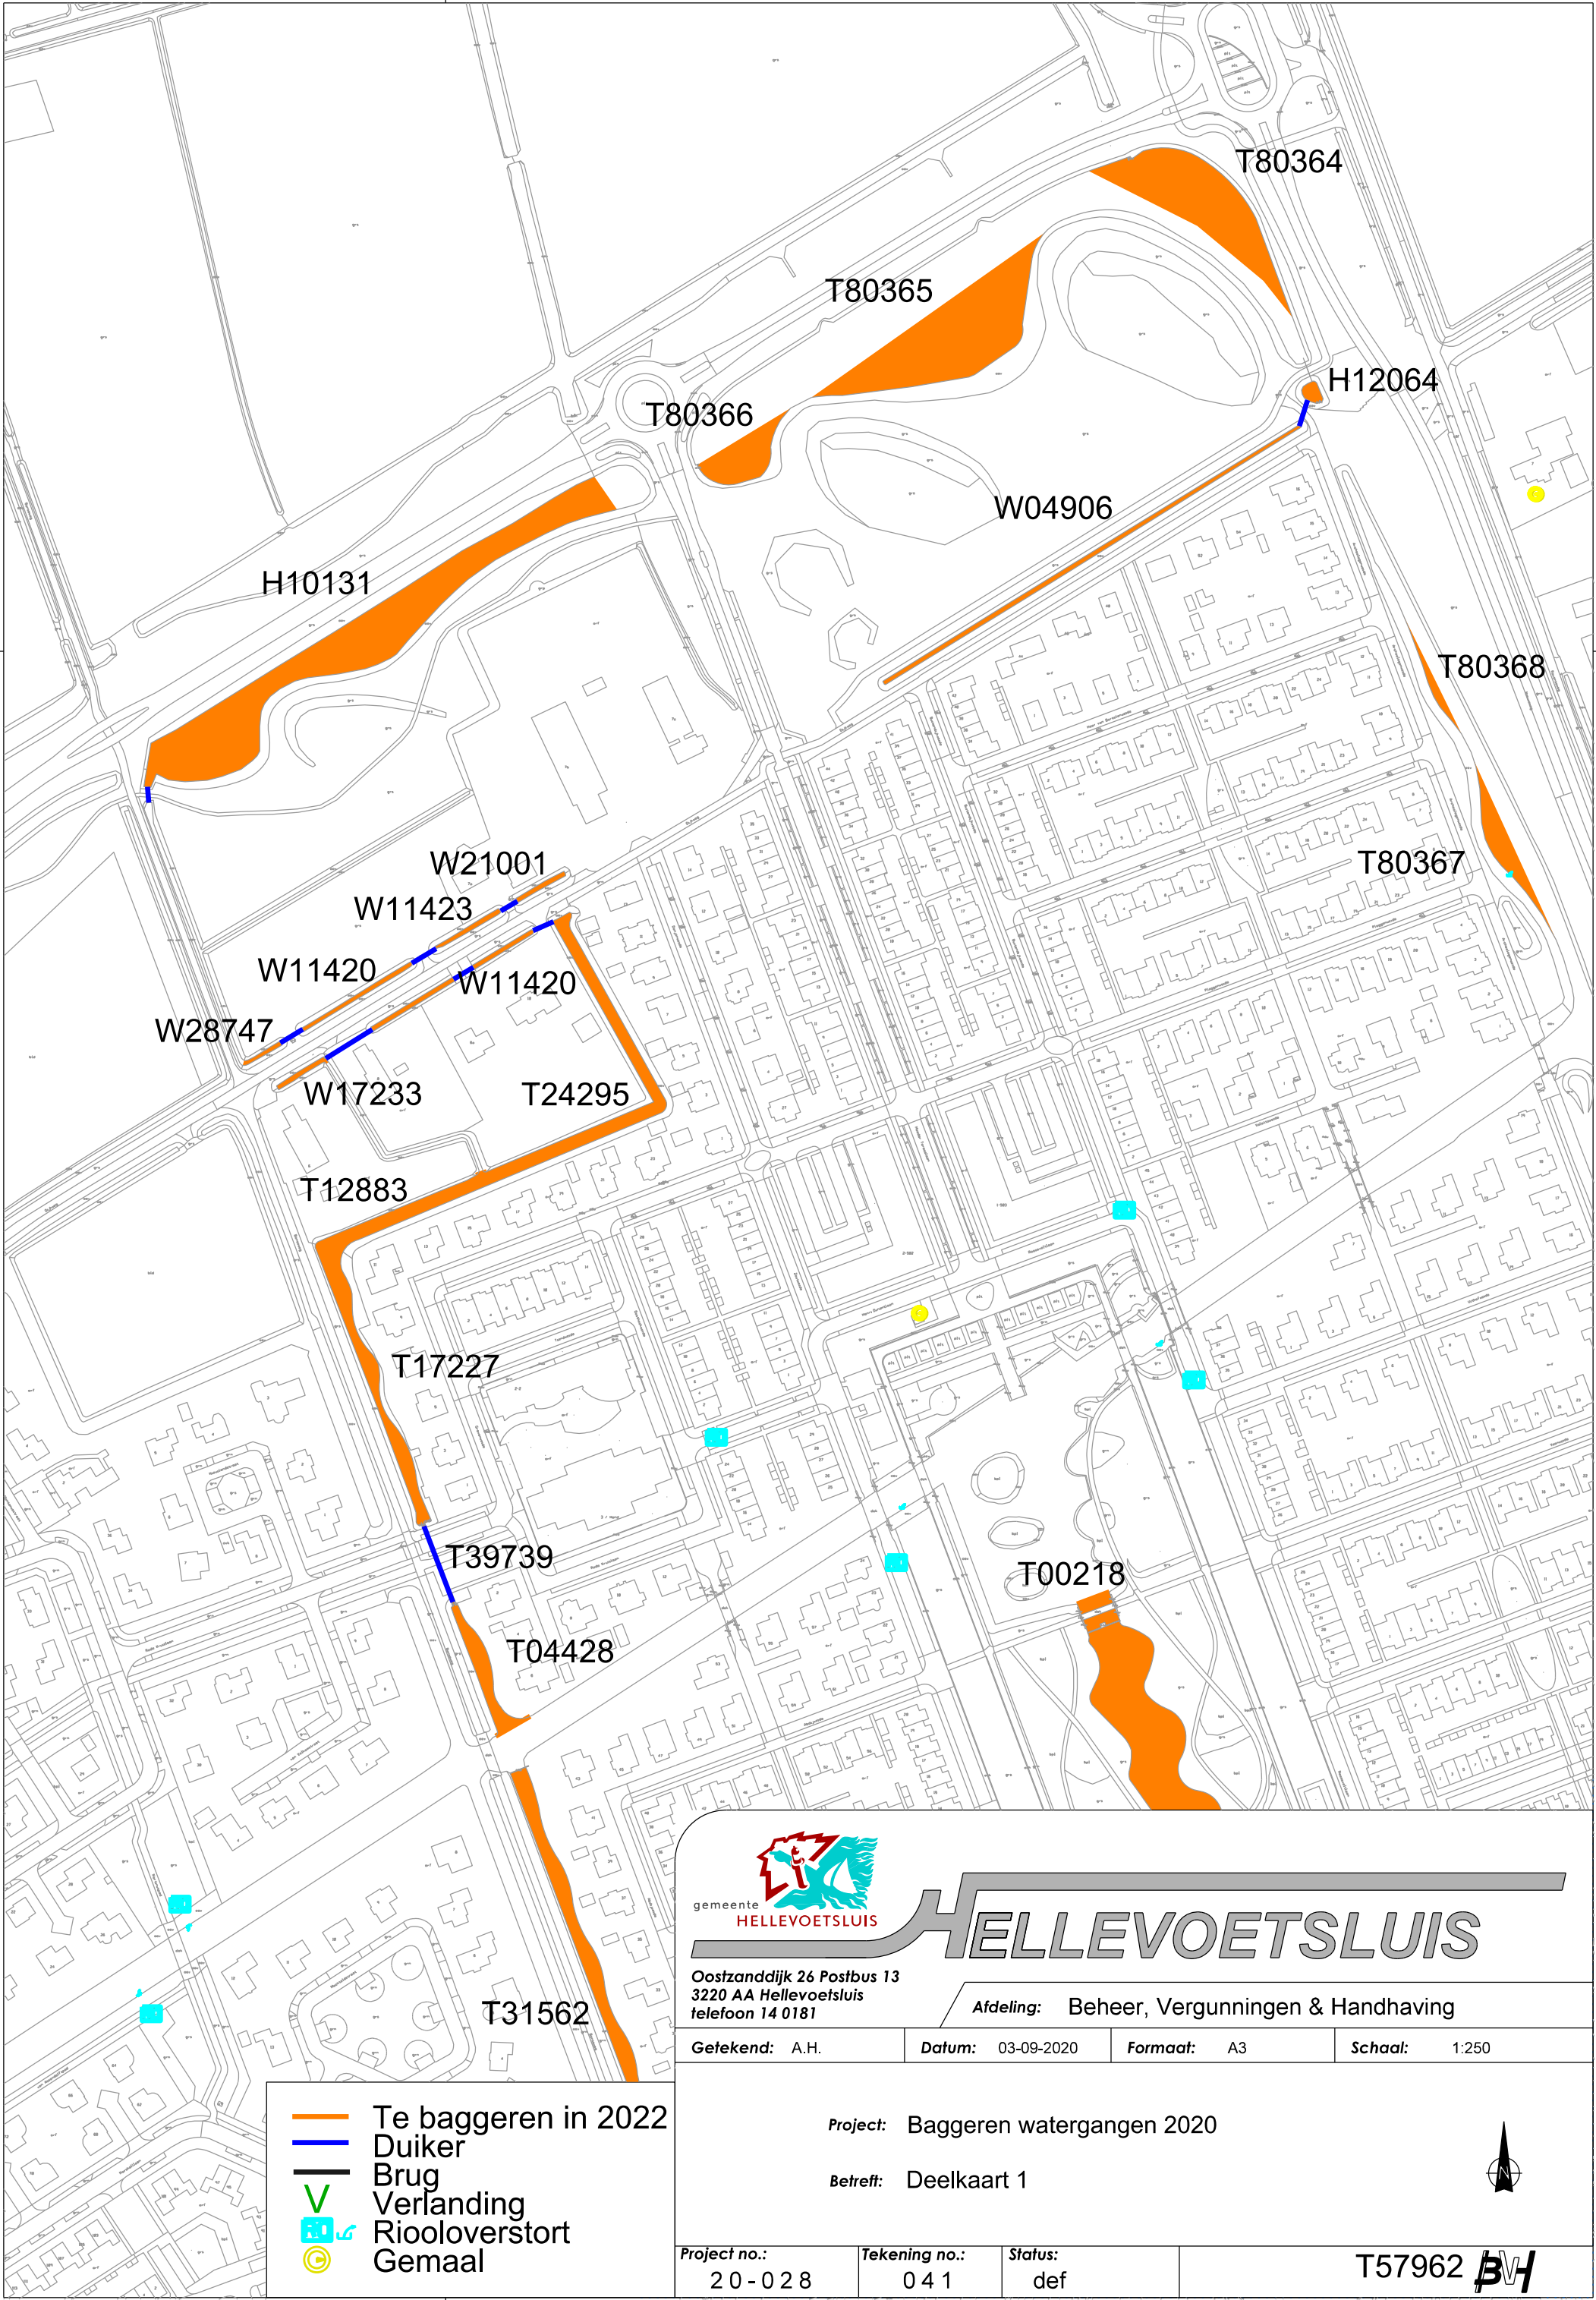

Oostzandijk 26 Postbus 13
3220 AA Hellevoetsluis
telefoon 14 0181

HELLEVOETSLUIS

Afdeling: Beheer, Vergunningen & Handhaving

Getekend: A.H.

Datum: 03-09-2020

Formaat: A3

Schaal: 1:250

- Te baggeren in 2022
- Duiker
- Brug
- Verlanding
- Riooloverstort
- Gemaal

Project: Baggeren watergangen 2020

Betreft: Deelkaart 1

Project no.:
20-028

Tekening no.:
041

Status:
def

T57962 **BH**

