


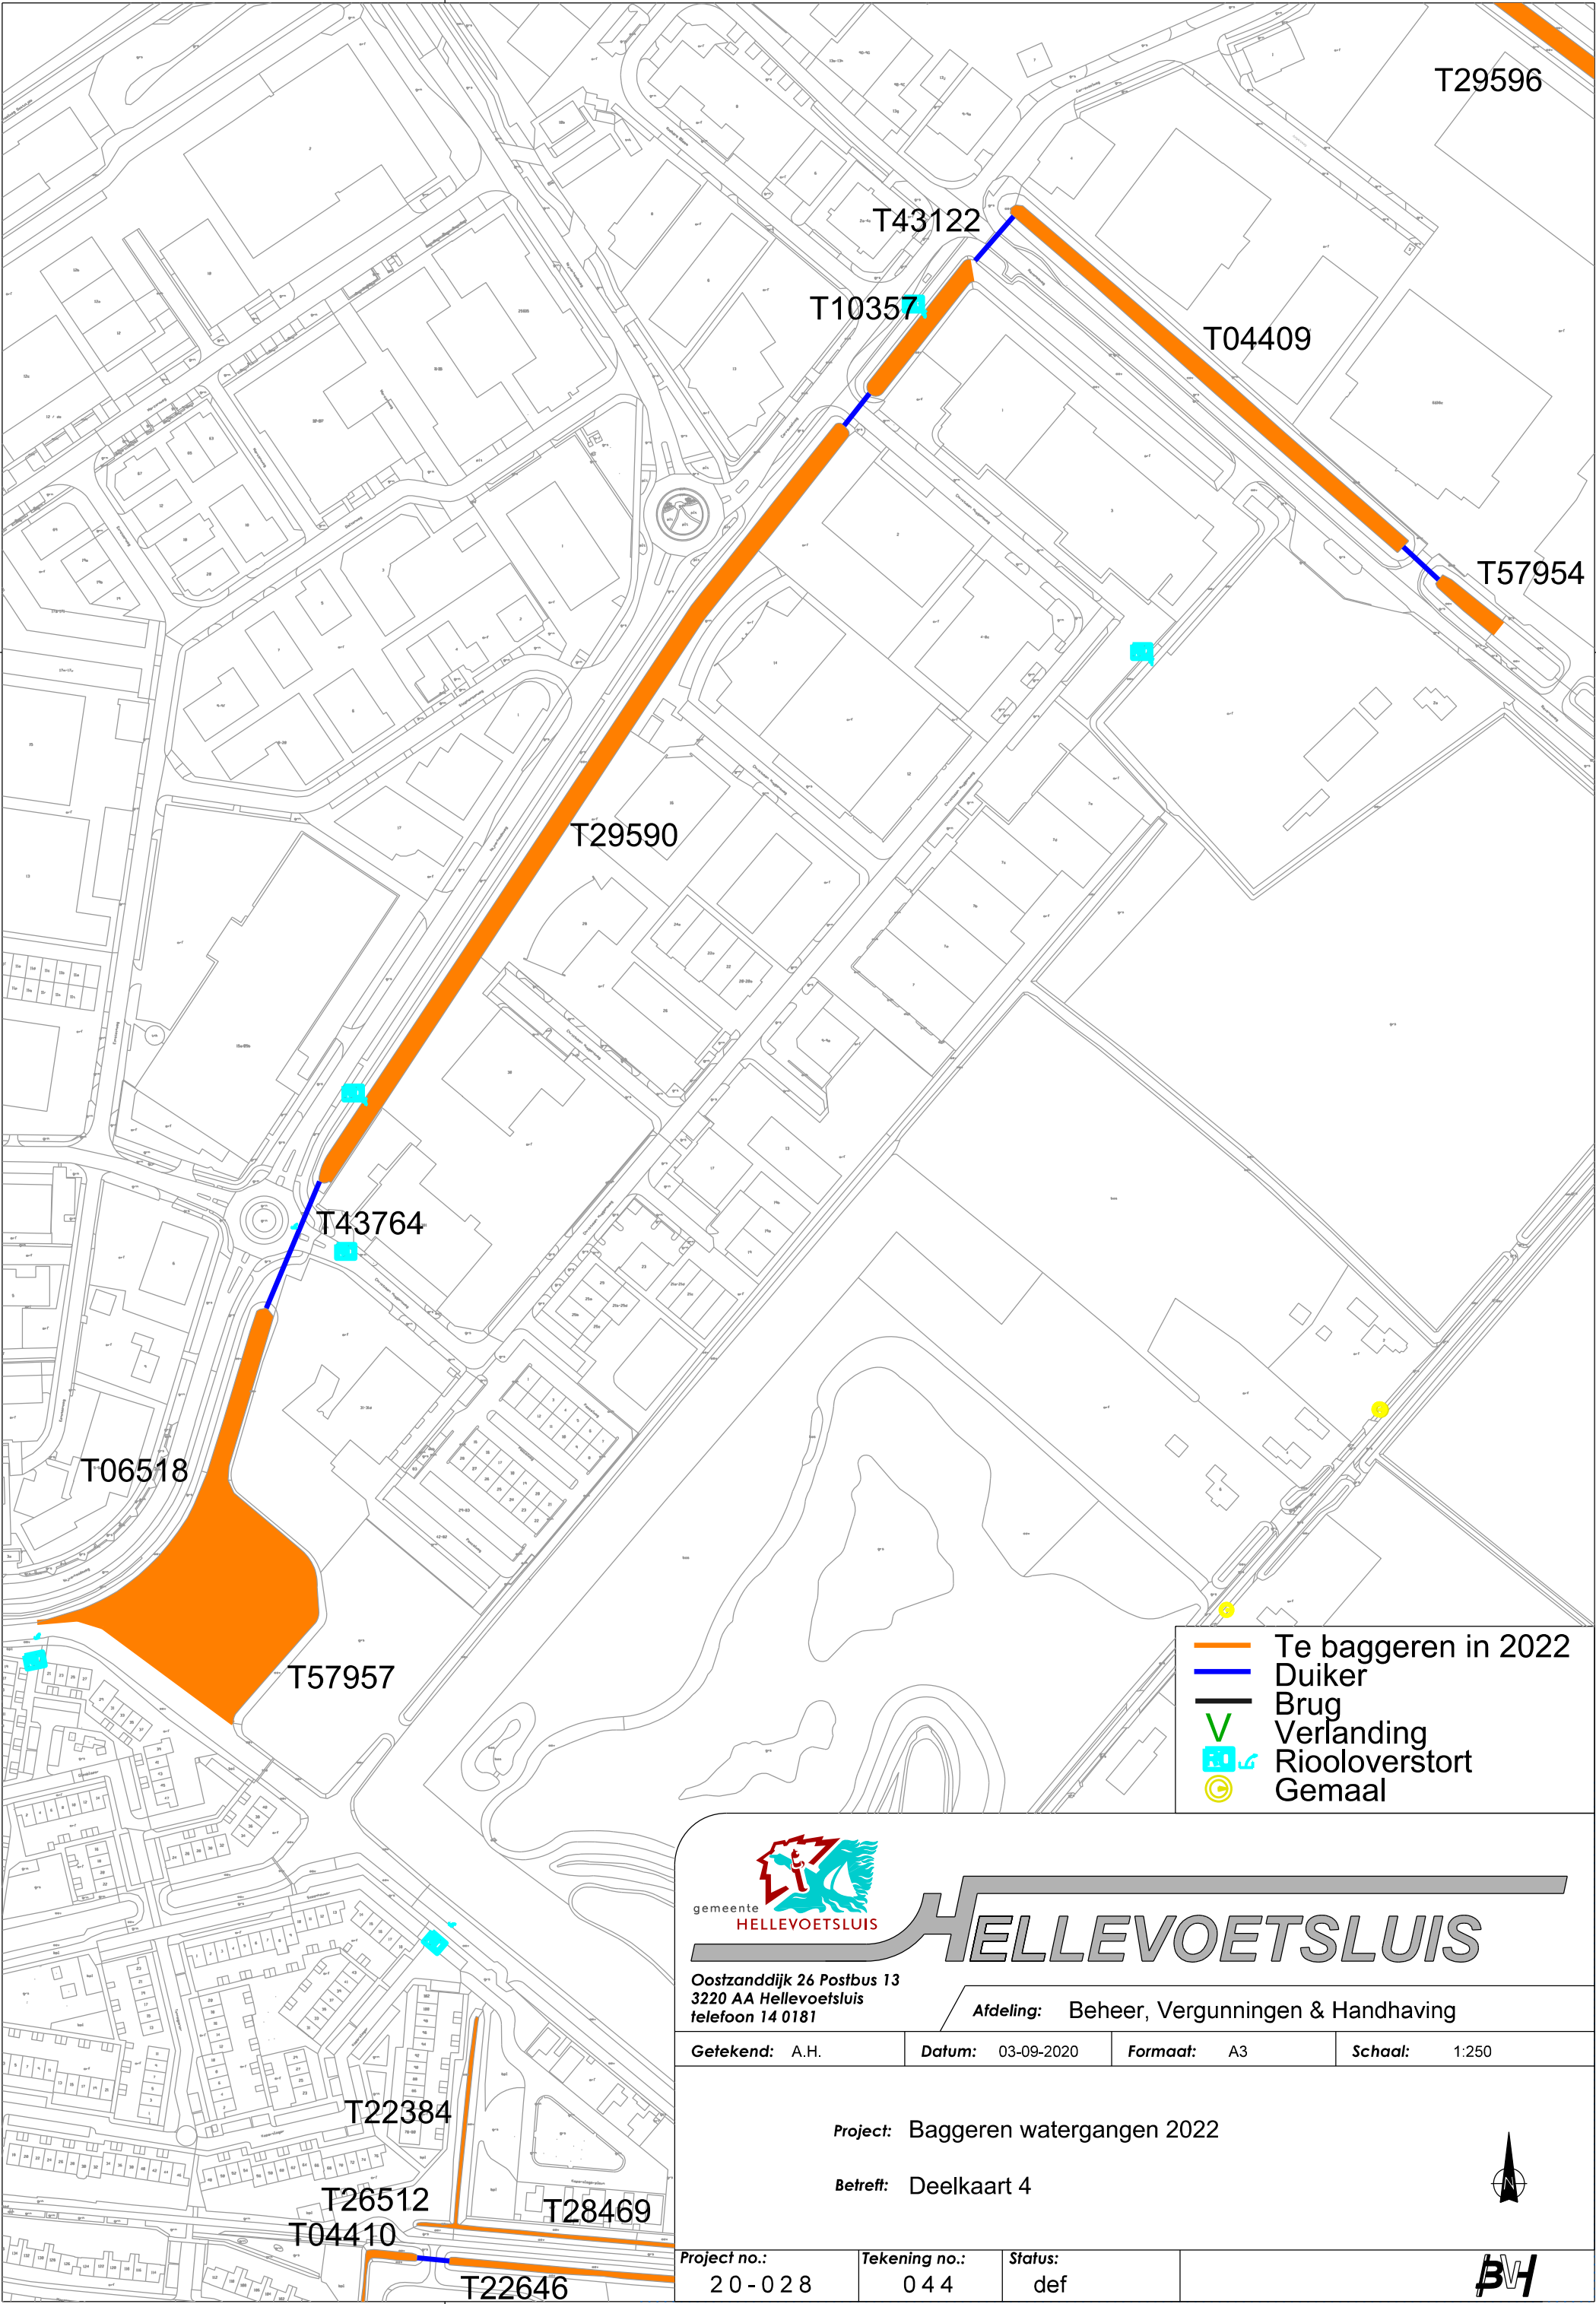

Oostzandijk 26 Postbus 13
3220 AA Hellevoetsluis
telefoon 14 0181

HELLEVOETSLUIS

Afdeling: Beheer, Vergunningen & Handhaving

Gefekend: A.H.

Datum: 03-09-2020

Formaat: A3

Schaal: 1:250

Project: Baggeren watergangen 2022

Betreft: Deelkaart 4

Project no.:
20-028

Tekening no.:
044

Status:
def

