


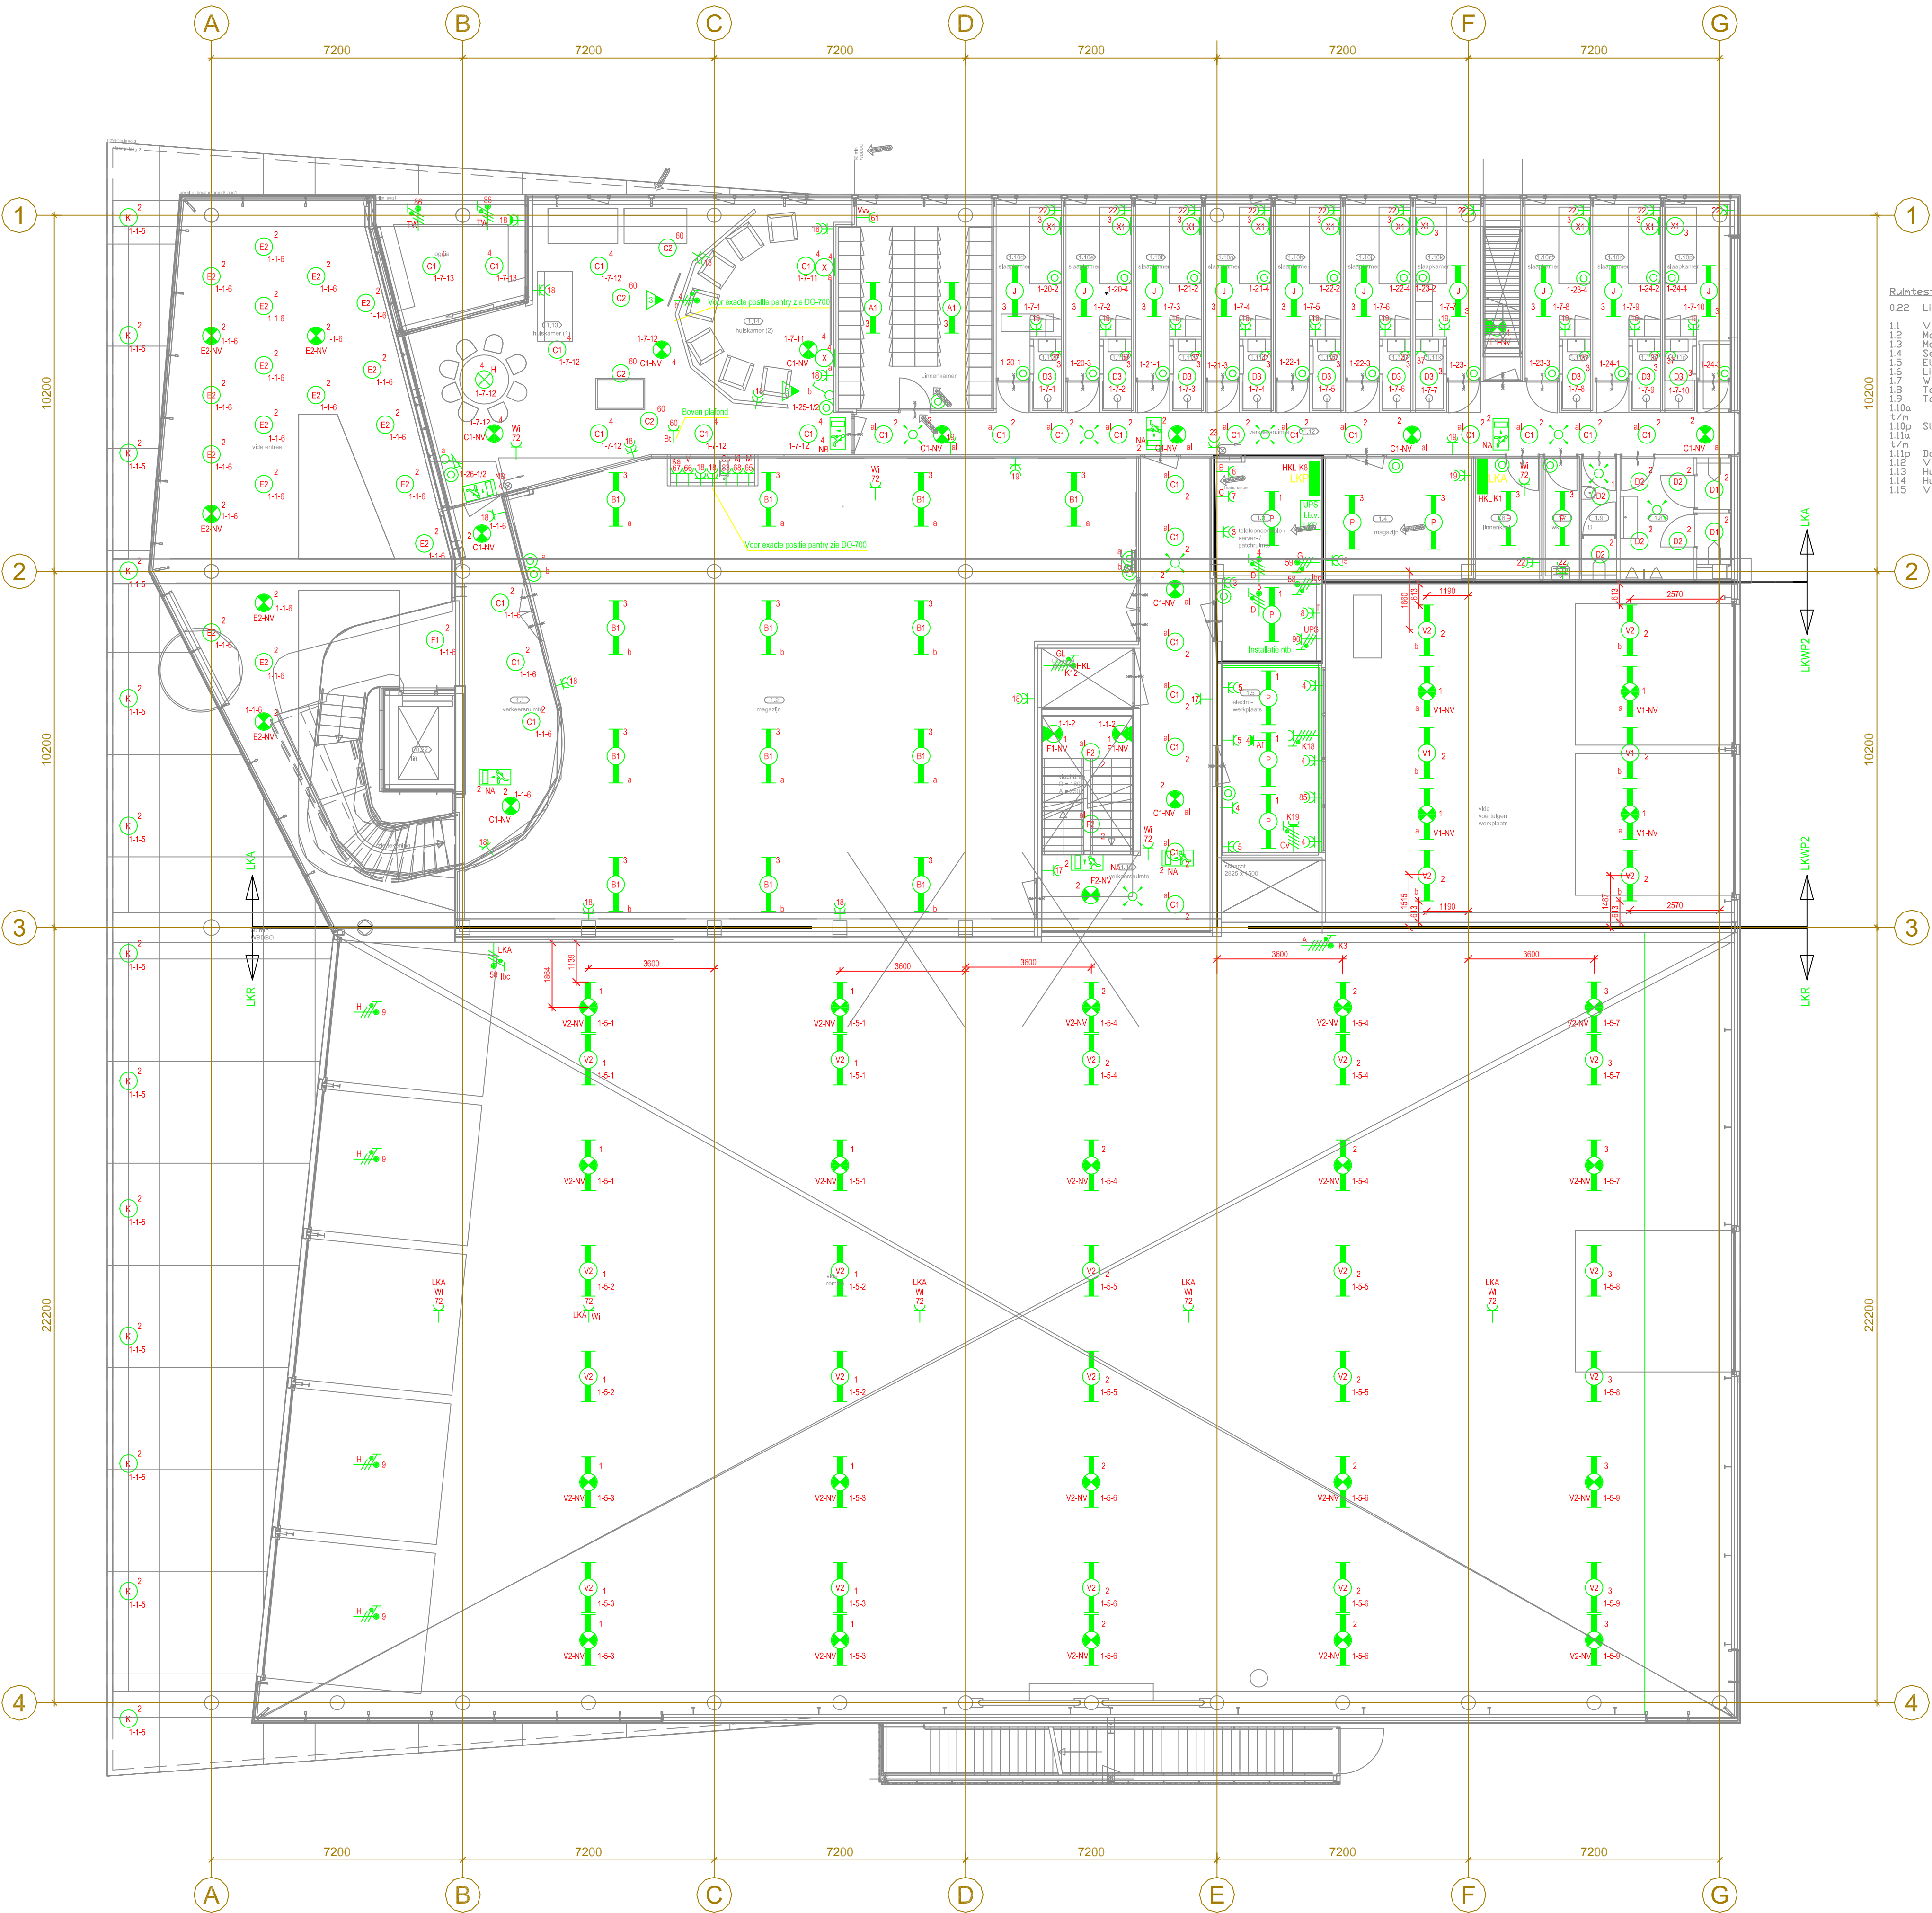

Code	Omschrijving	Vermogen
A	Afsluiting	4000
AF	Wol t.b.v. Afsluiting	500
B	Wol t.b.v. Beveiliging	1500
BE	Wol t.b.v. Beveiligingstechniek	500
C	Wol t.b.v. Cui	1500
Ch	Chassisdoel	1500
D	Data	1500
G	Geluid	1500
GL	Goedemidd	6675
H	Asp. t.b.v. Haspels Remies	200
Hy	Hydrafloor	1500
Is	Intrusiecontrole	500
Ka	Koffiezetapparaat	2500
KL	Koelmachine	65000
L	Lichtbrant	200
M	Magnetron	2500
M	Lampapparaat M/G	2500
T	Telefoon en Zentel	2500
V	Vaskeesset	2500
Vw	Wol t.b.v. Waanverwarming	400
WI	Wol t.b.v. Wireless Internet boven plafond	50

RENVOOI ELEKTRA

Hoogte schakelmateriaal tenzij anders aangegeven

- Schakelmateriaal inbouw merk : Busch-Jaeger
- Schakelmateriaal opbouw merk : Busch-Jaeger
- Schakelmateriaal krachtinstallaties merk : Mennkes Cee Industrial
- Hoogte schakelaarsmaterialen : 1050+vl
- Hoogte schakelaars in betegelde wanden : 1050+vl
- Hoogte aanwezigheidsensoren : tegen plafond
- Hoogte wandcontactdozen in overige ruimten : 300+vl
- Hoogte wandcontactdozen t.b.v. data en/of telefonie/cal : 300+vl
- Schakelmateriaal in betegelde ruimten in de kruising van de tegels monteren

Hoogte overige tenzij anders aangegeven

- Hoogte bedieningspanelen bovenzijde : 1700+vl
- Hoogte verdeelers bovenzijde : 1800+vl

Kabel(vloer)goten en/of kabeladders

- Fabrikaat kabelgoot : Van Geel, sendzimir verzinkt
- Kabelgoten met een hellingshoek groter dan 45 graden afsluiten met deksels

Maatvoering kabelgoot vanuit stramen tot hart kabelgoot

- Hoogte kabelgoot vanaf vloer tot hart kabelgoot
- Bovenzijde zandcement dekvloer is +VL

Verlichtingsinstallatie

- Armaturen in verlaagd plafonds aansluiten en doorverbinden doormiddelend van systeem

Noodverlichtingsinstallatie

- De noodverlichtingsinstallatie uitvoeren als : decentrale noodverlichting
- De vluchtwegandaanduidingen branden continu.

Hoogte zwakstroom materiaal tenzij anders aangegeven

- Hoogte infrarood beamers ontvanger/zender : 500mm onder het plafond
- Hoogte slow-whoop's in zwembaden : tegen plafond, of 2400+vl
- Hoogte passieve infrarood melder (PIR) : tegen plafond, of 2400+vl
- Hoogte slow-whoop's in ruimten met systeem plafond : tegen plafond
- Hoogte handmelders : boven deur in plafond
- Hoogte nevenindicatoren t.b.v. brandmeld installatie : boven deur in plafond
- Hoogte nevenindicatoren t.b.v. miva toilet : 3000mm
- Hoogte infrarood beveiligingsmelders zwembaden : tegen plafond, of 2400+vl
- Hoogte infrarood beveiligingsmelders overige ruimten

Codering lichtschakelsysteem (EIB)

1.1.1

Lijnnummer

Componentnummer

Contactnummer

Wijzigingslijn met wijzigingsnummer

In samenwerking met: **BIT**

Project:	Omschrijving:			
Brandw. kasernen Hilversum	E-installatie			
Datum: 8-4-15	Schaal: 1:100			
ELECTROTECHNISCHE INSTALLATIEBEDRIJF				
Voordoor 21				
3264 AT Nieuw-Beijerland				
Tel: 0181 - 69 30 99				
E-mail: info@beyerelectro.nl				
Internet: www.beyerelectro.nl				
Tekeningsnr:		Format:		
E05		A1		