
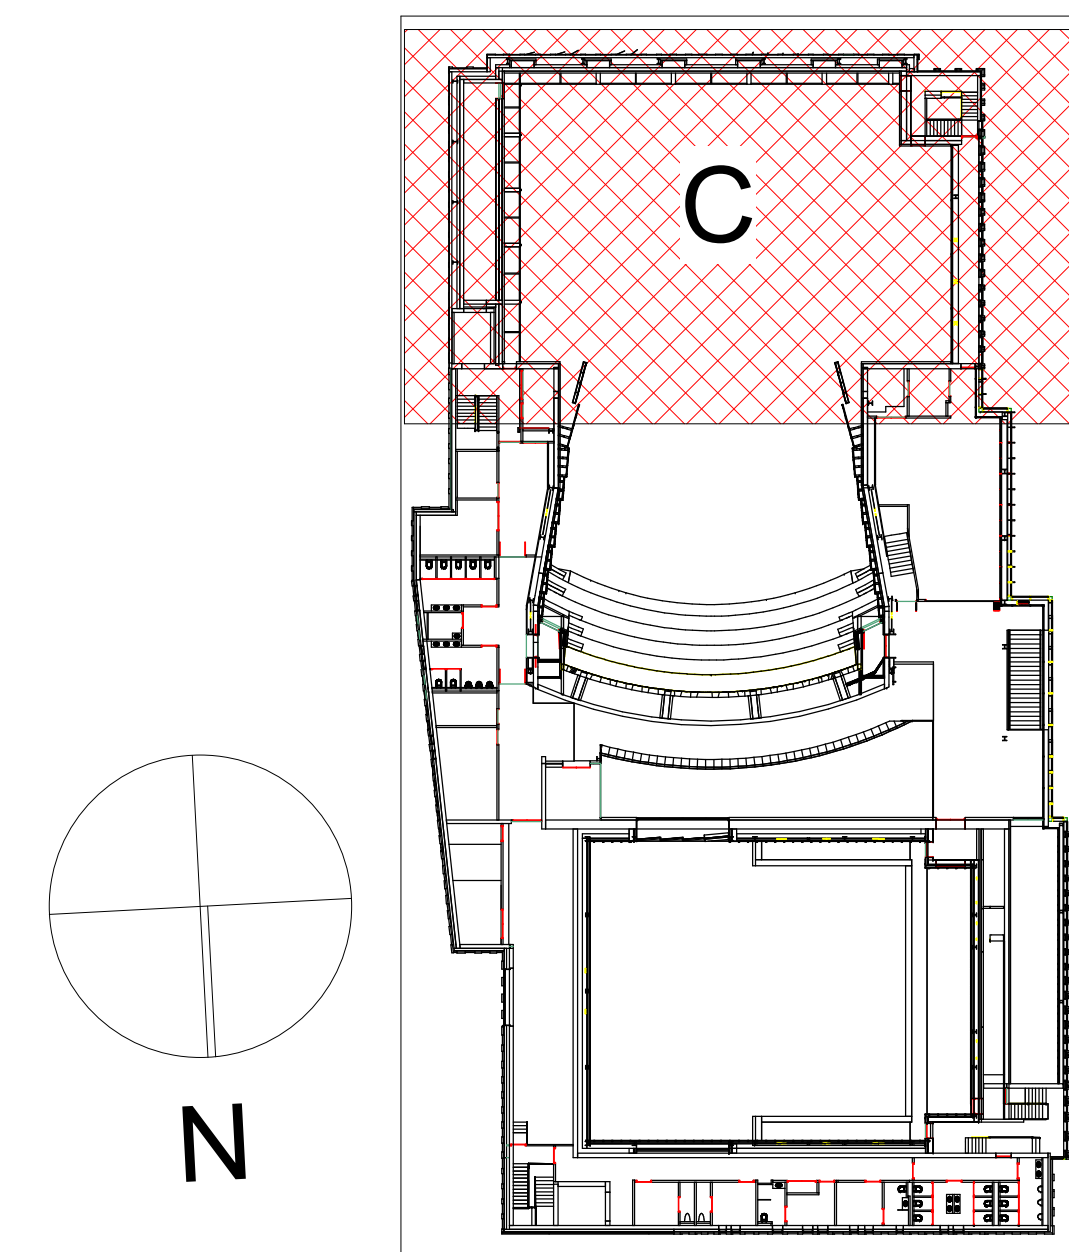


Code	Omschrijving
BV	Bevochtiger
DOUCHE	Douche systeem
FCU	Fancoil unit
HYD	Hydrofoor
OV	Onvochtiger
S	Schoonmaak
SEN	Sensor
VLV	Vloerverwarming
TT	Temperatuurspeler
CBP	Centrale bedienpaneel
DB	Douche bediening

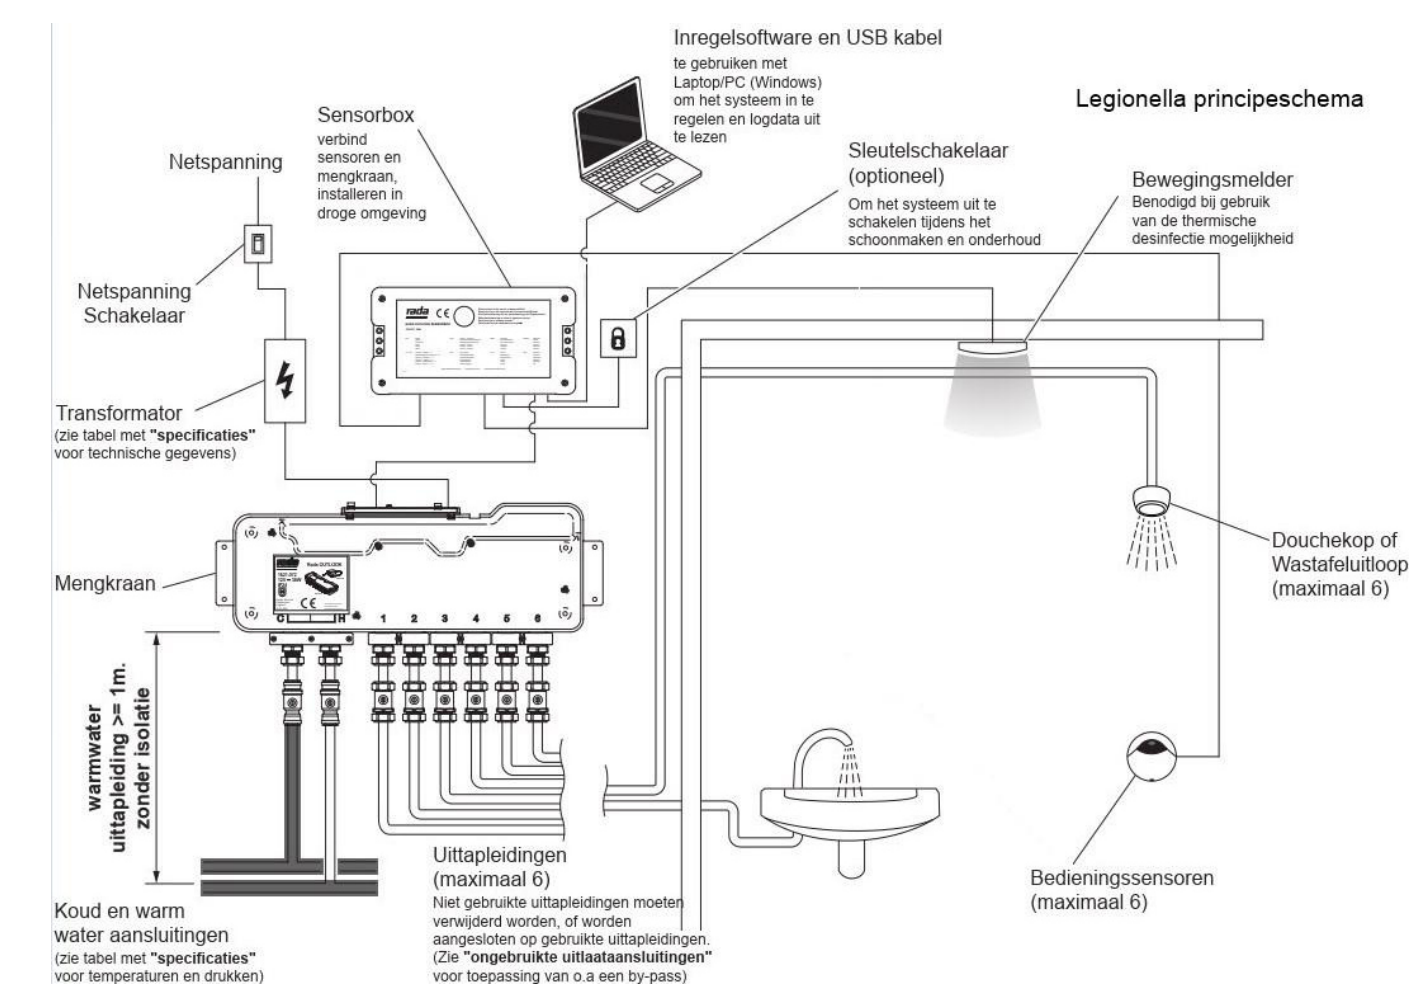

FILENAME : TstP_A_INS_Electra.rvt	e-efficient buildings	AO	11/30	22/03
-----------------------------------	-----------------------	----	-------	-------