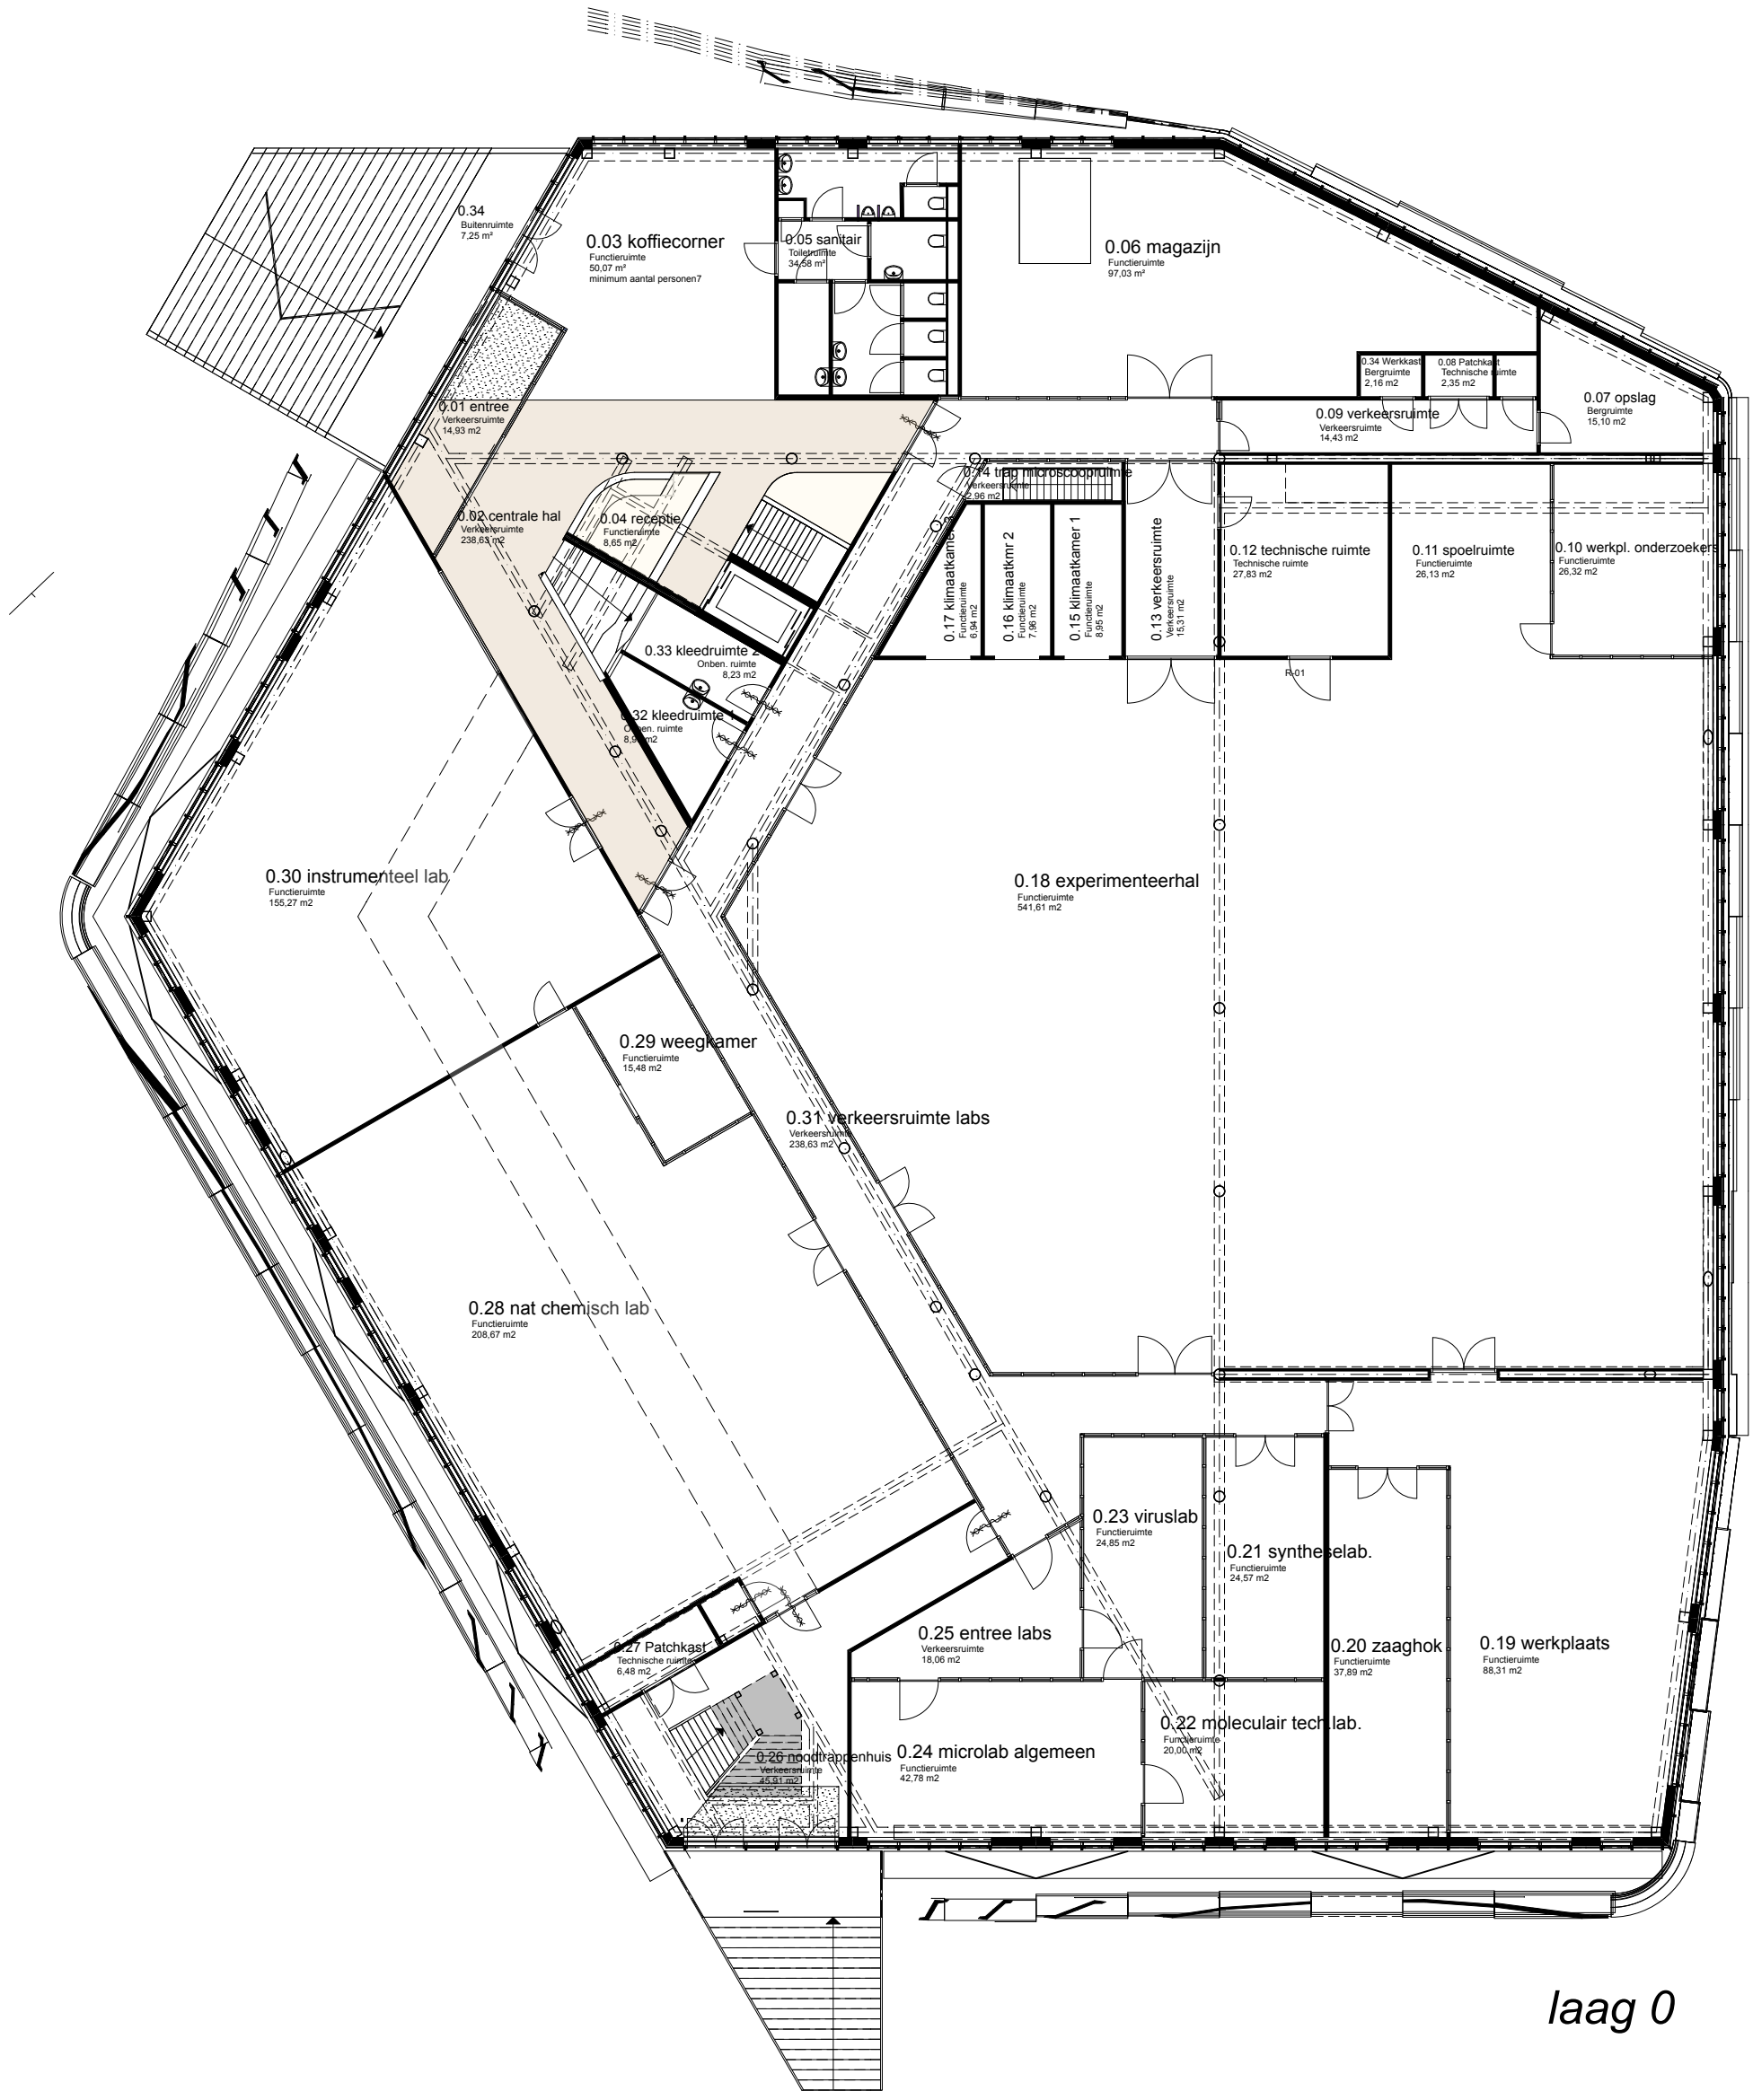


*laag 0*

WATERCAMPUS LEEUWARDEN
Gemeente Leeuwarden
DO
laag 0 | begane grond 1:200
1:100
01.03.2013
09.04.2013
1001

31.0.