


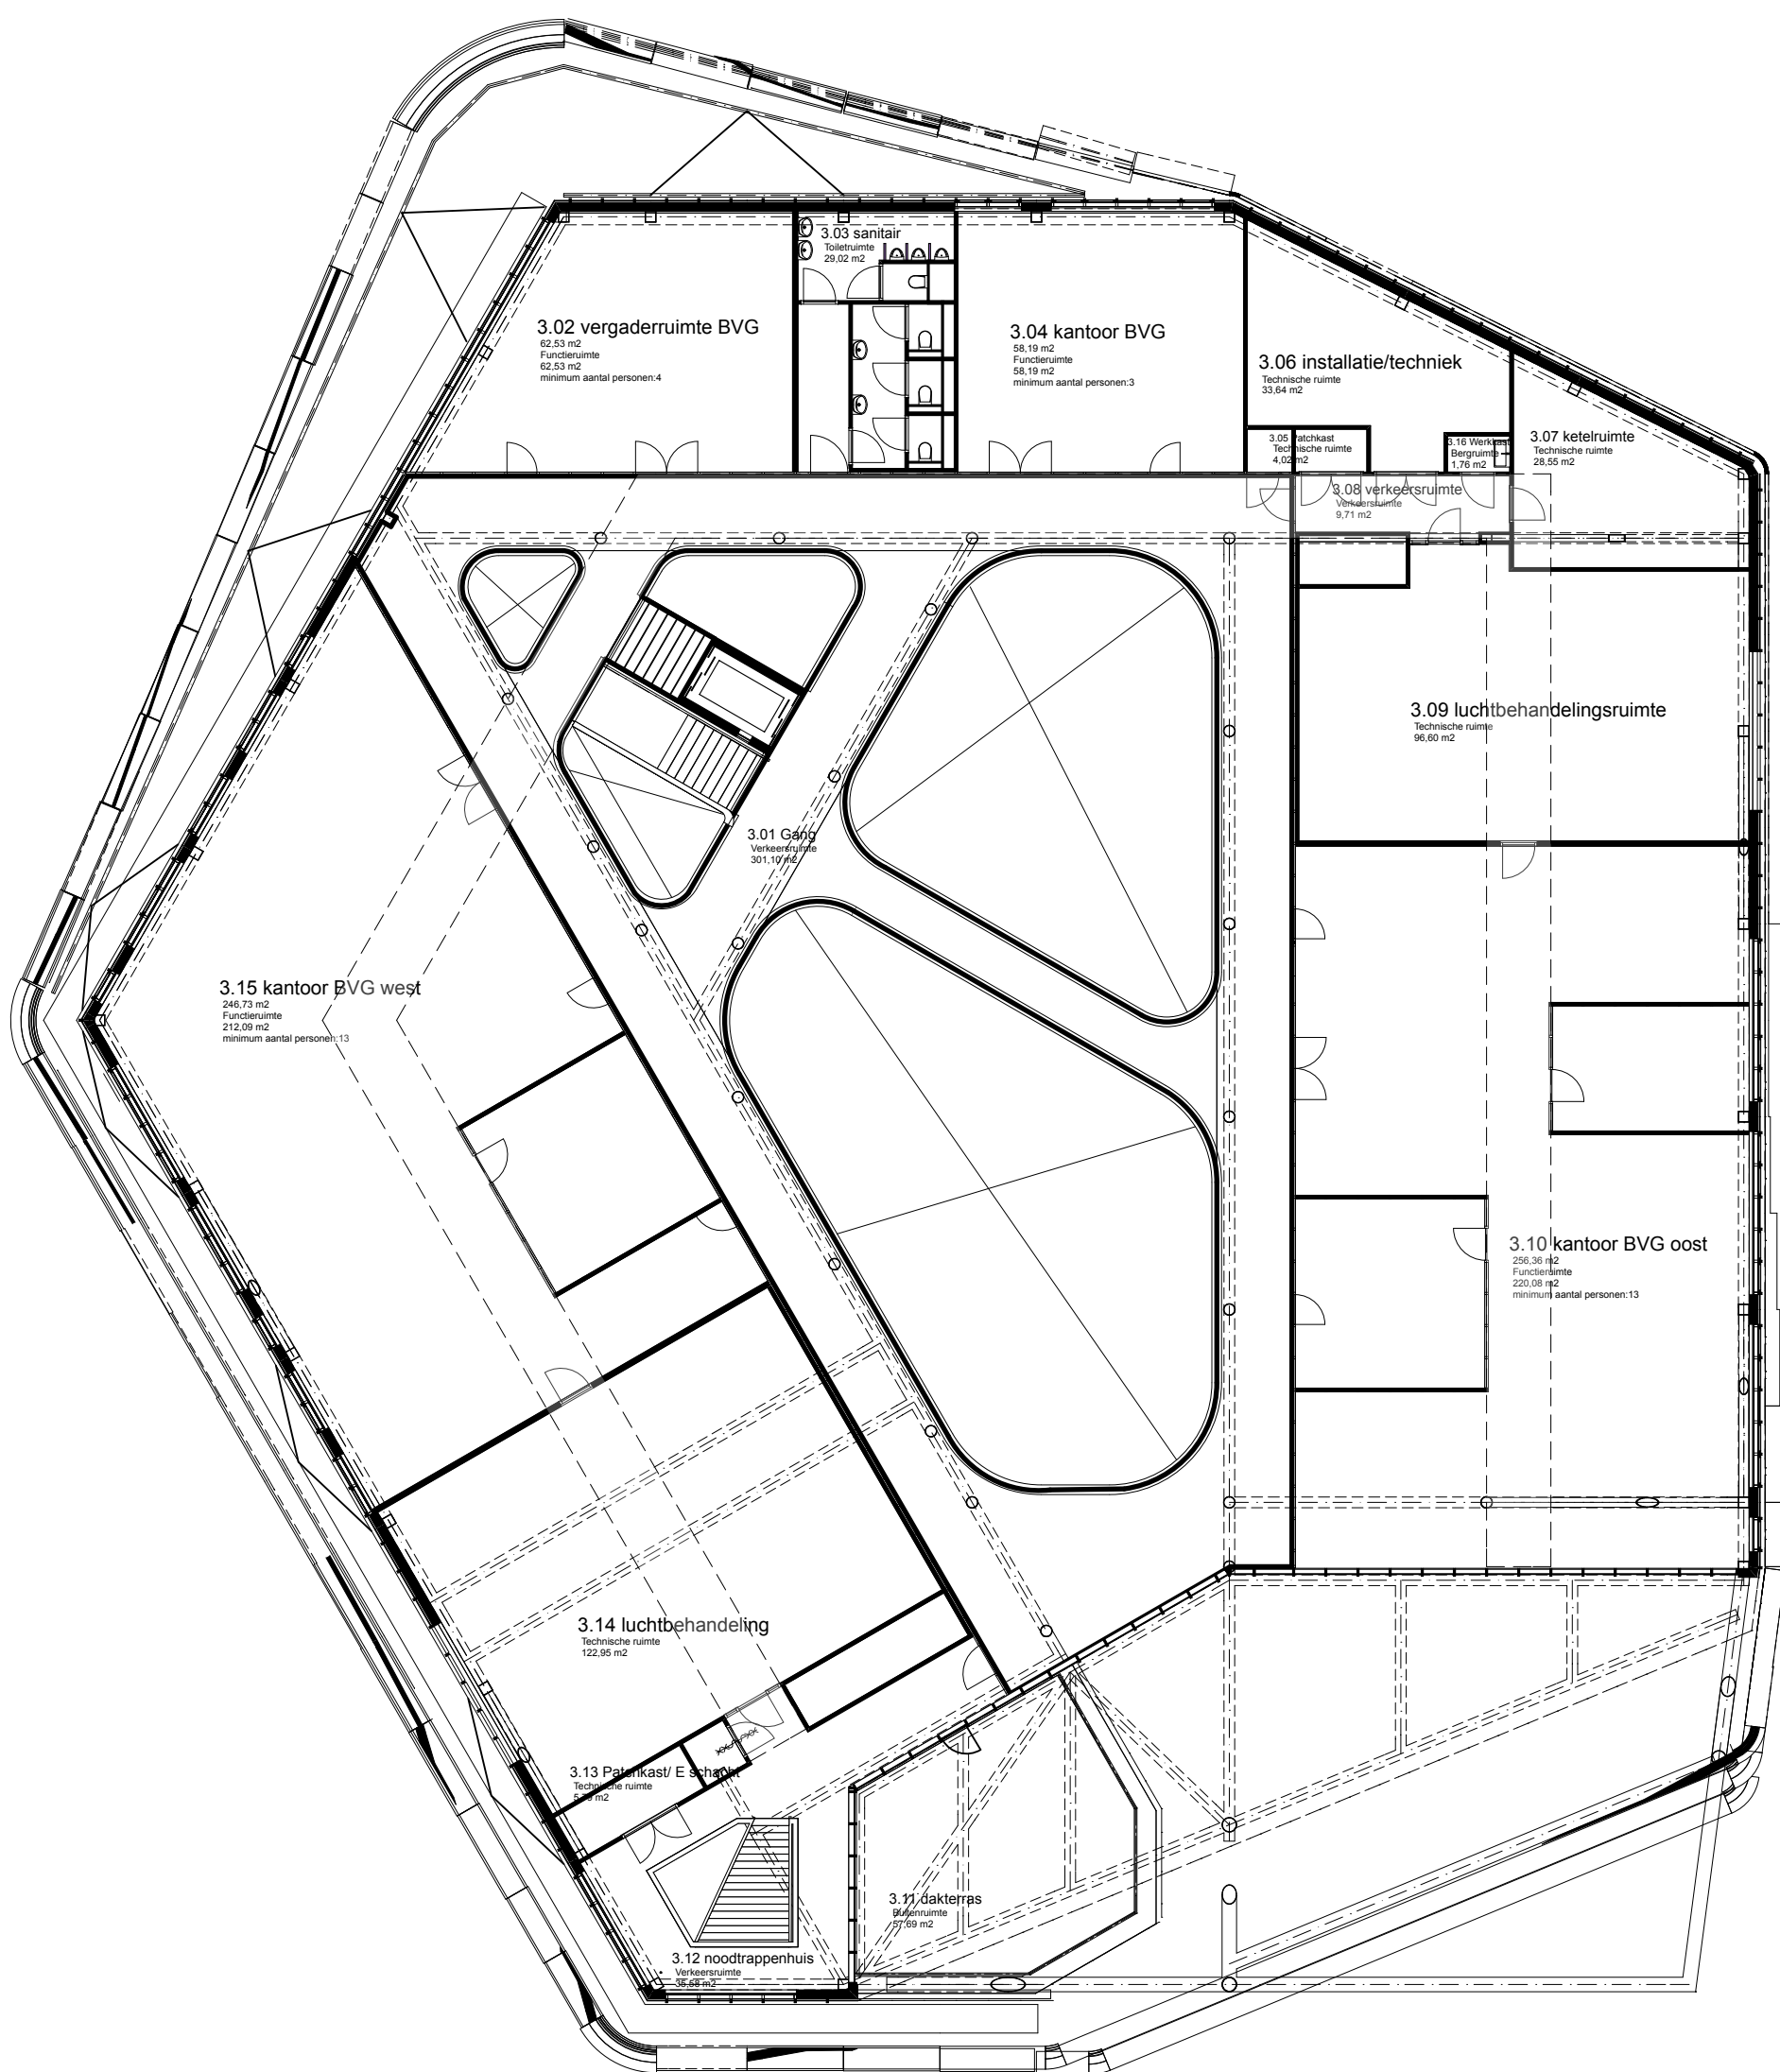

laag 3