

 infra BAM Nelis De Ruiters	Sondering CFI volgens NEN 5140 klasse 2 Conuspuntoppervlakte : 1500 mm	Water diepte 3.78 m Bodem -4.34 m N.A.P.	X 111728 Y 516541	Opdrachtnummer : 3350933
	IV-Infra B.V. Noord-Hollands Kanaal	Uitvoeringsdatum 31-10-2014	Locatiecode : S03	
		Printdatum 4-11-2014		

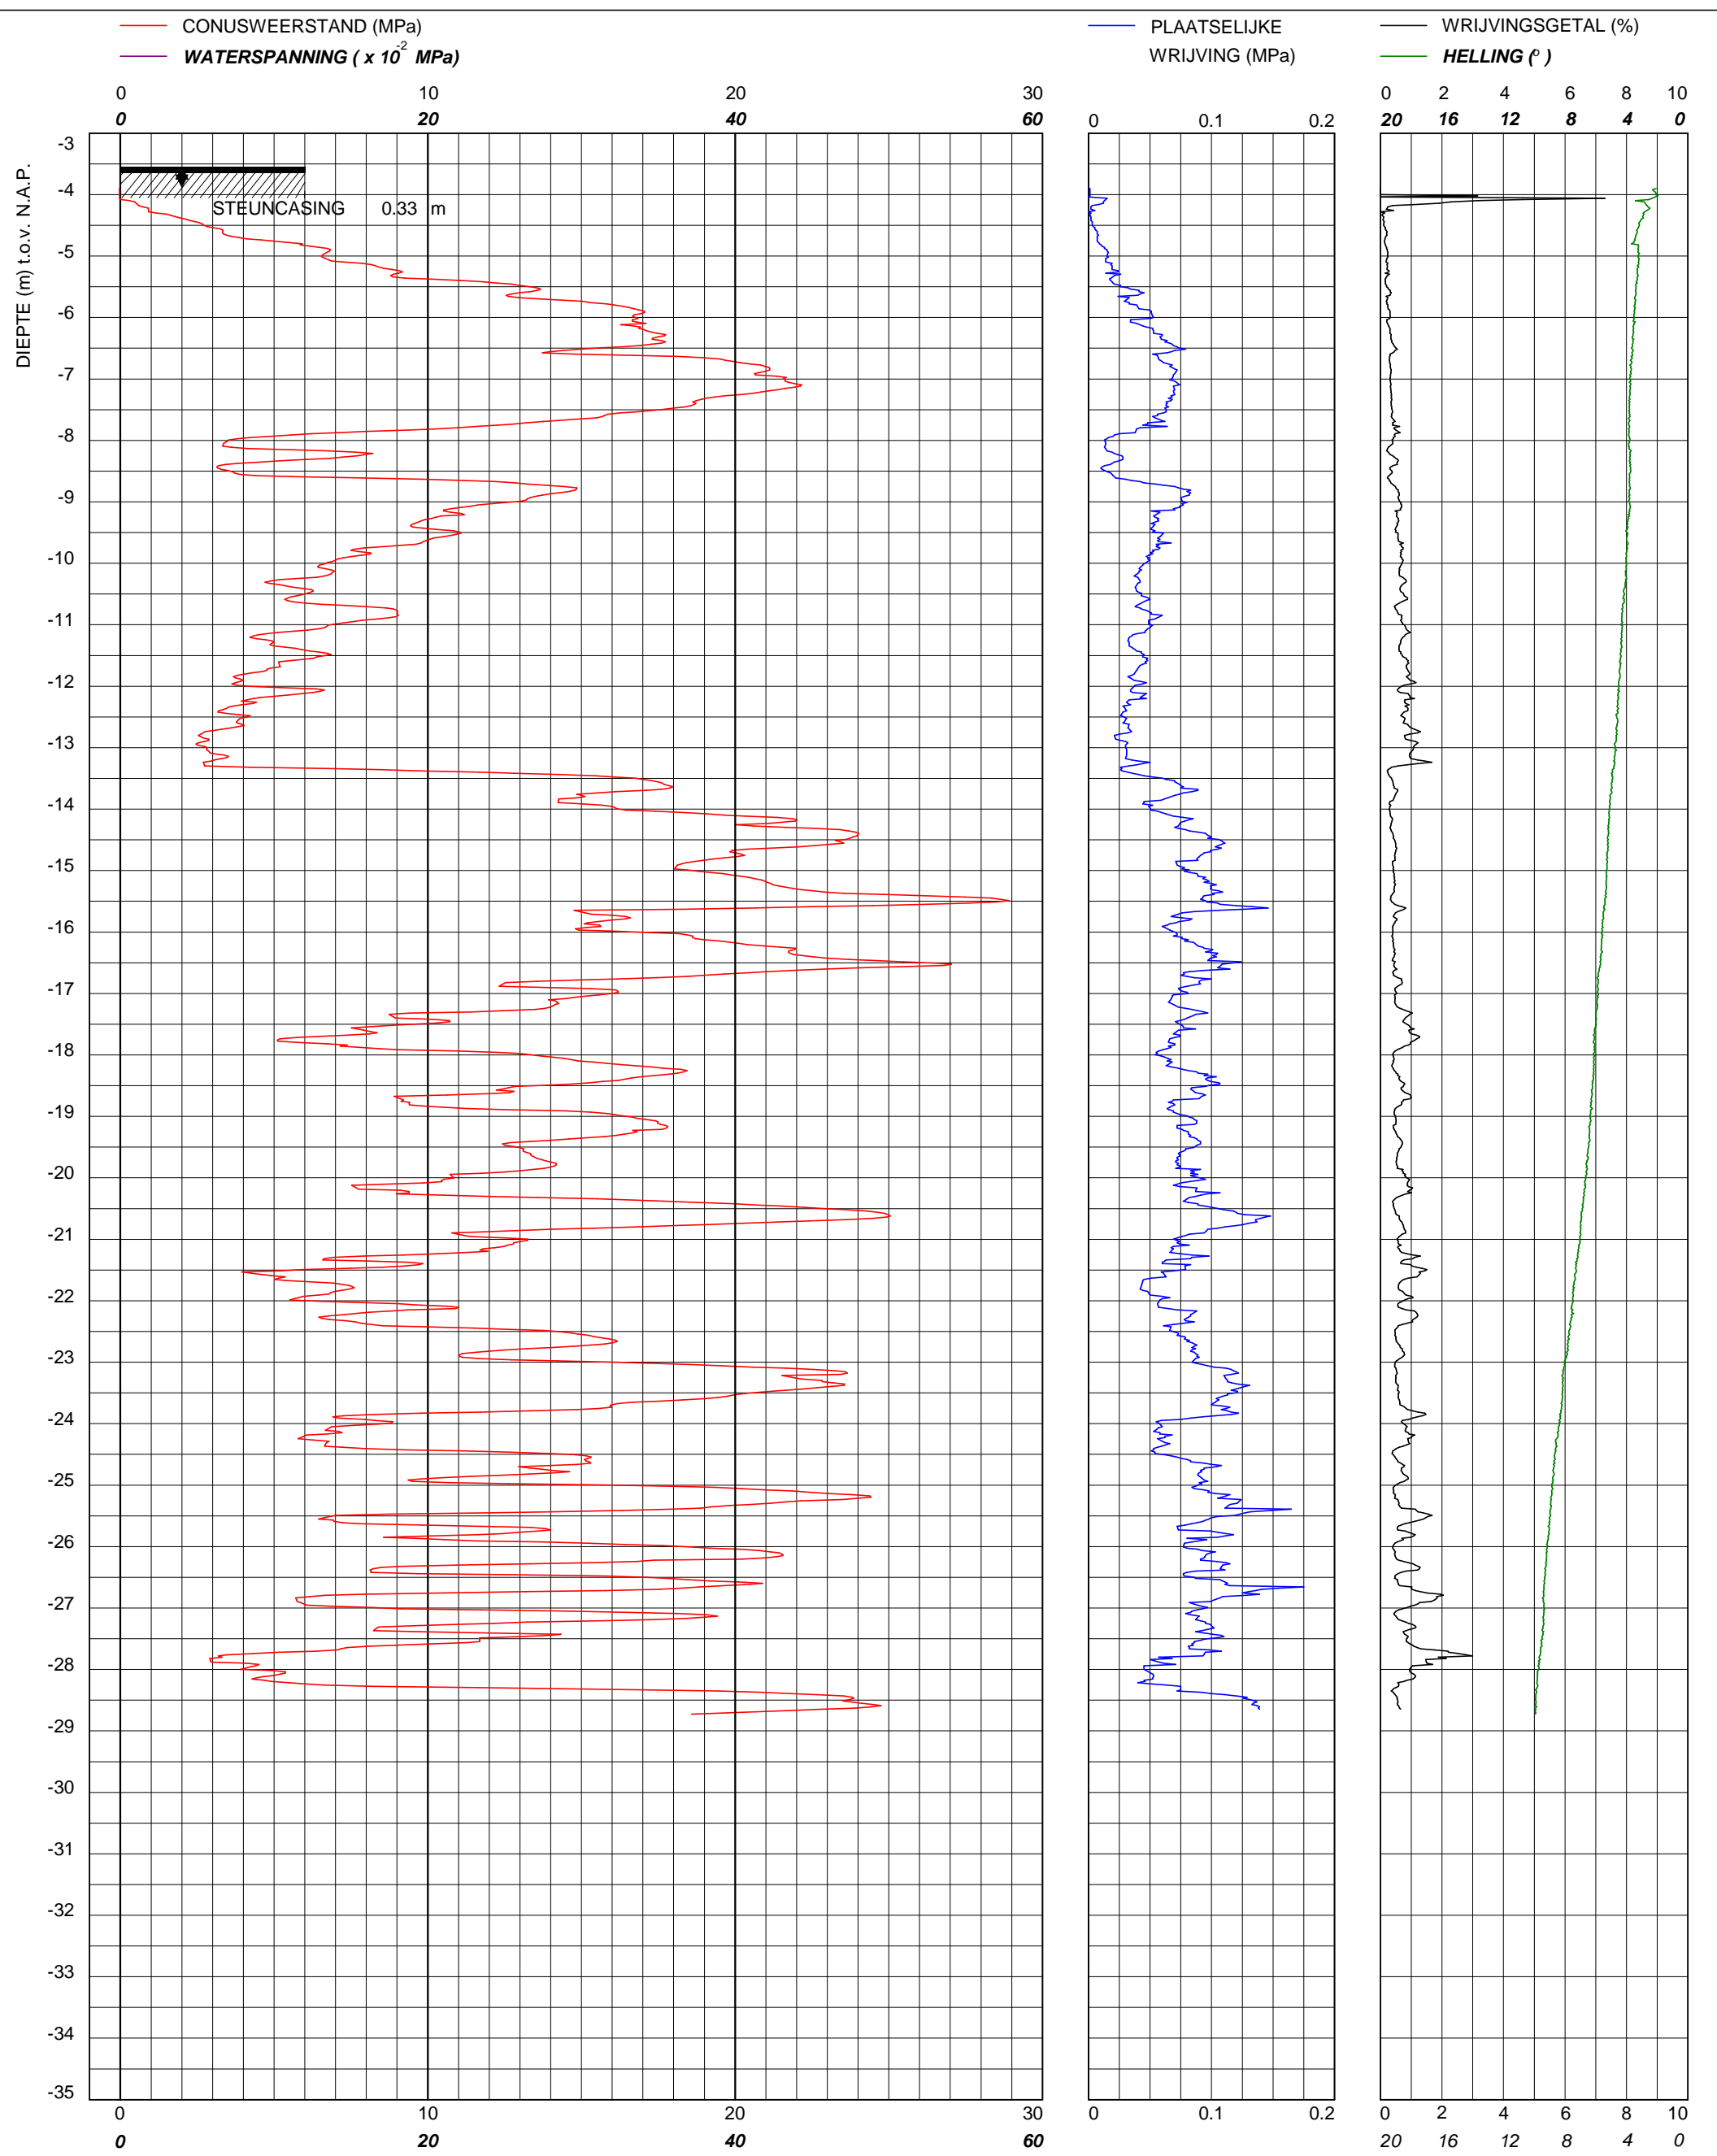

 infra BAM Nelis De Ruitter Postbus 14 1160 AA Zwanenburg Telefoon (020) 4072222 / Fax (020) 4072223	Sondering CFI volgens NEN 5140 klasse 2 Conuspuntoppervlakte : 1500 mm	Water diepte 2.98 m Bodem -3.55 m N.A.P.	X 111767 Y 516545	Opdrachtnummer : 3350933
	IV-Infra B.V. Noord-Hollands Kanaal	Uitvoeringsdatum 31-10-2014	Locatiecode : S04	
		Printdatum 4-11-2014		

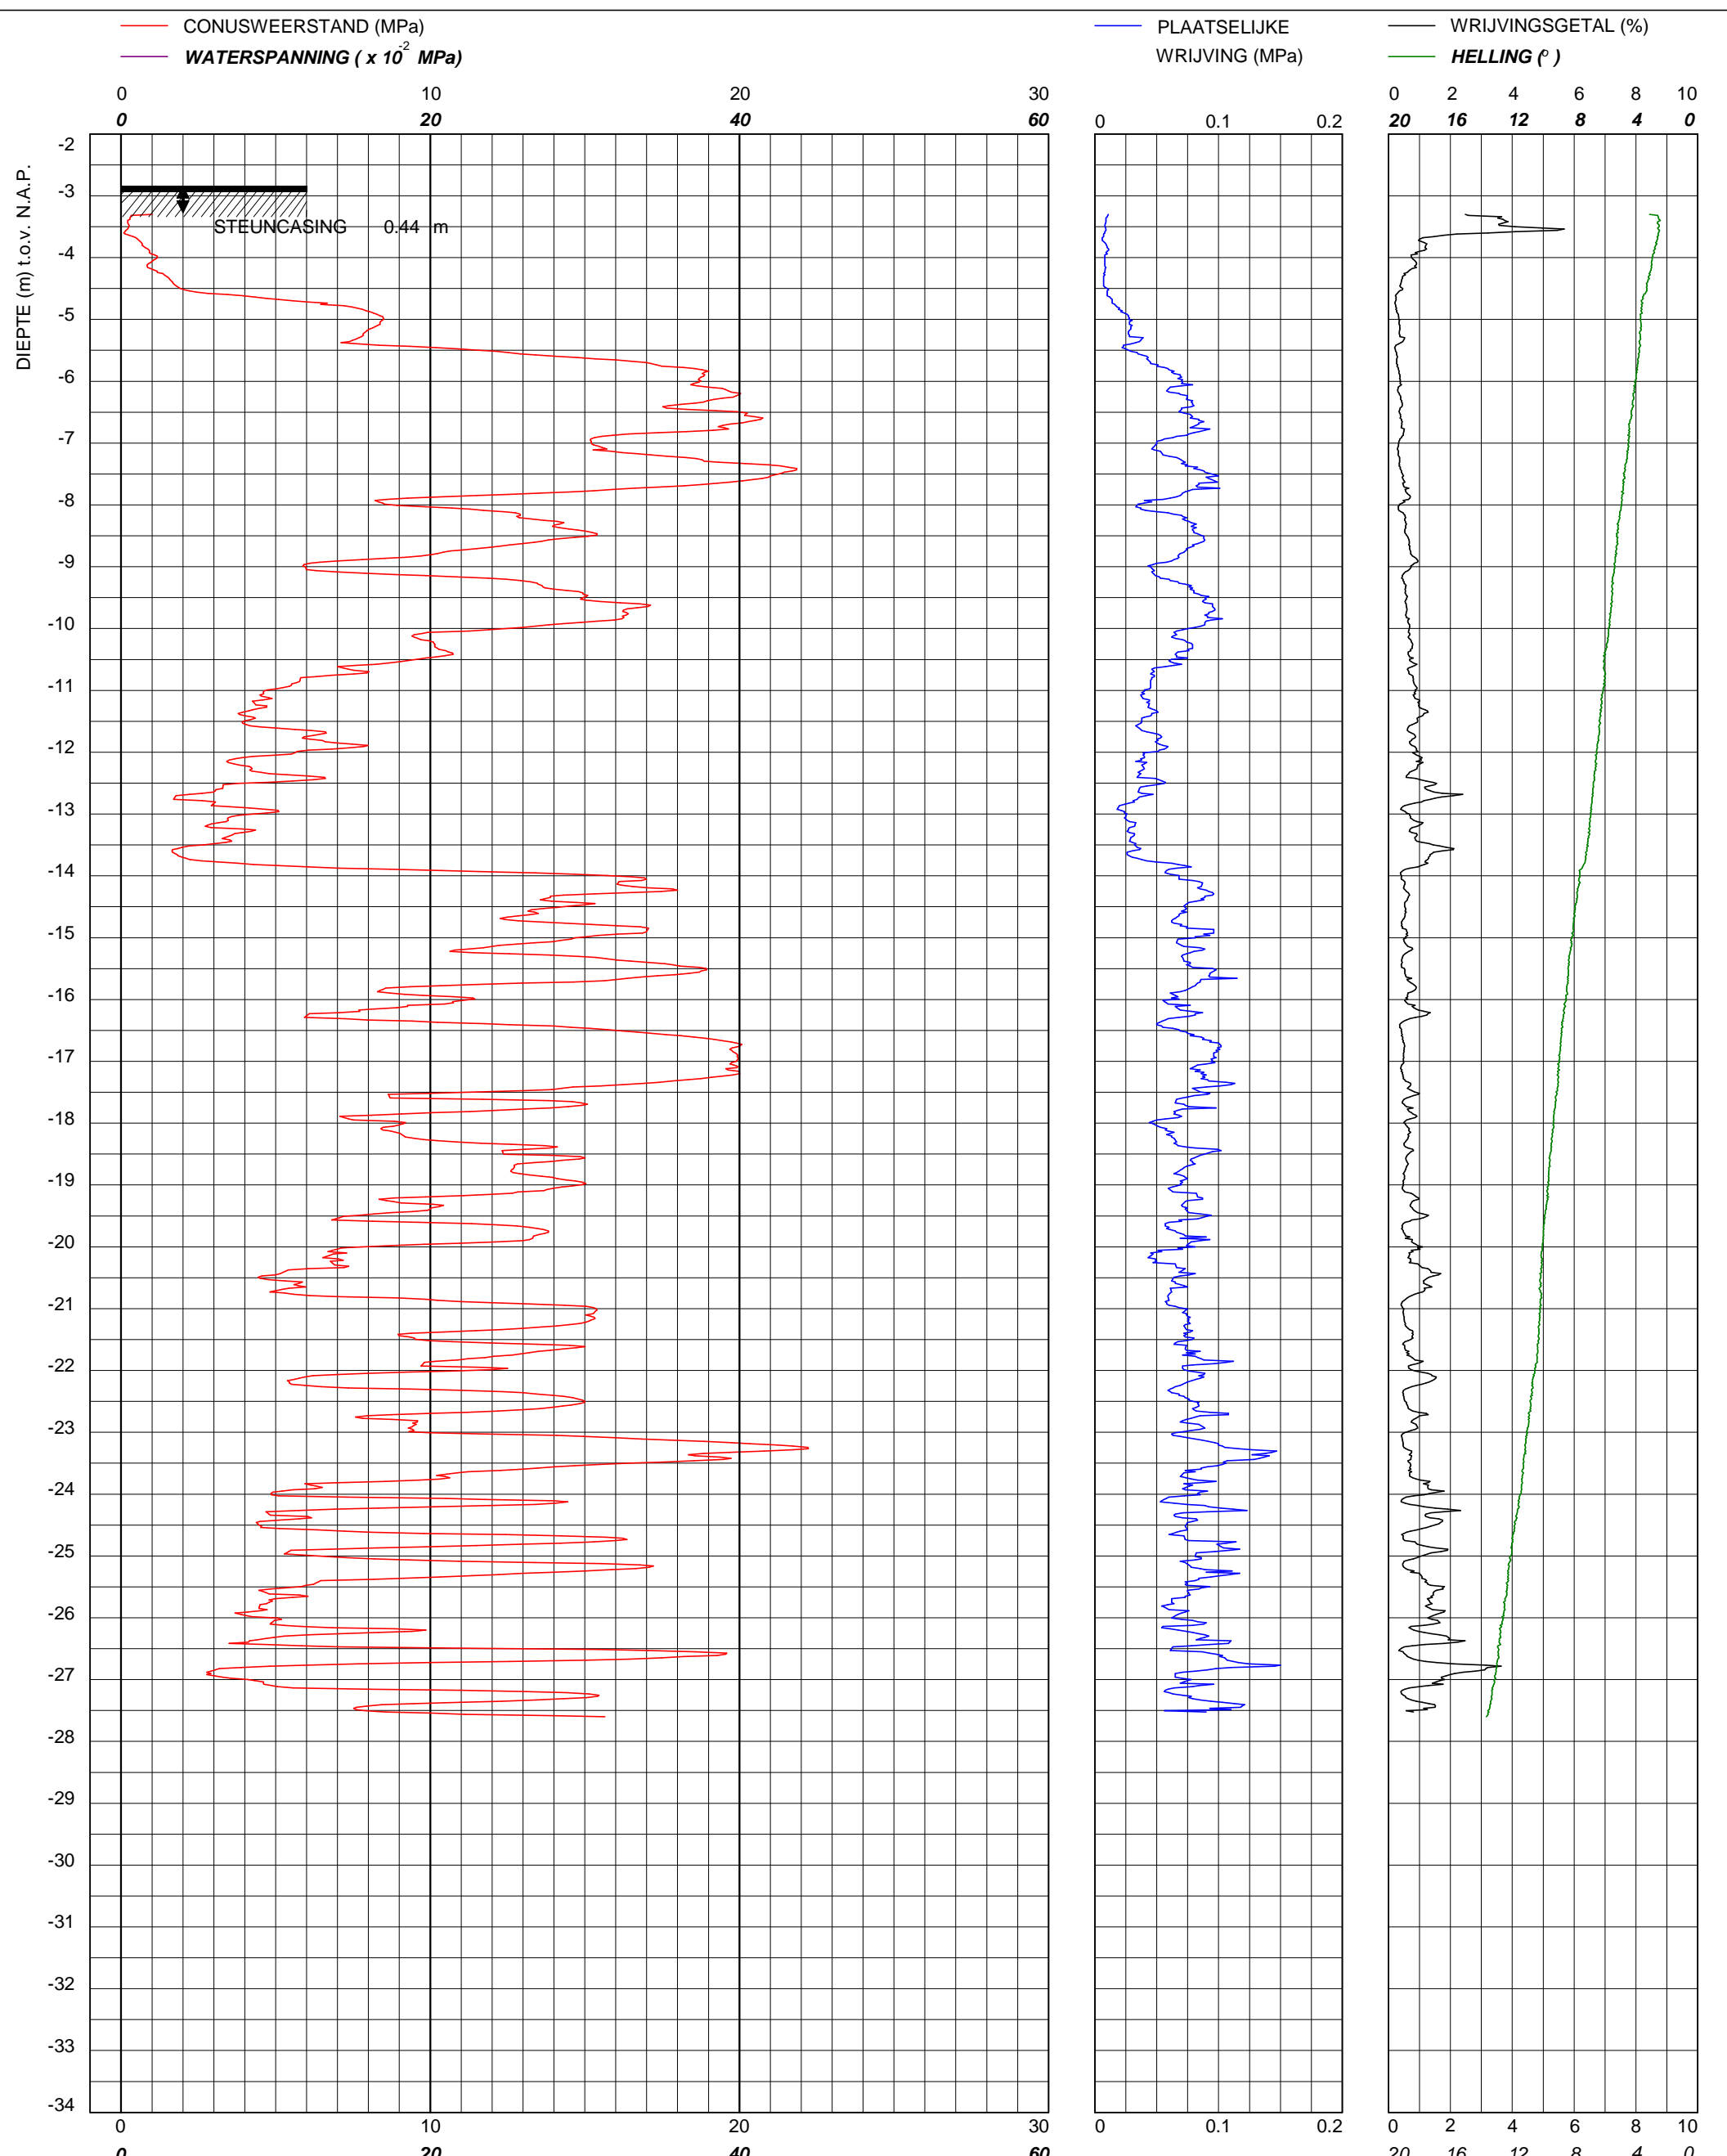

Postbus 14 1160 AA Zwanenburg
Telefoon (020) 4072222 / Fax (020) 4072223


Sondering CFI volgens NEN 5140 klasse 2
Conuspuntoppervlakte : 1500 mm


IV-Infra B.V.
Noord-Hollands Kanaal

Water diepte	2.28 m	X	111737
Bodem	-2.84 m N.A.P.	Y	516595
Uitvoeringsdatum		31-10-2014	
Printdatum		4-11-2014	

Opdrachtnummer :
3350933

Locatiecode :
S05

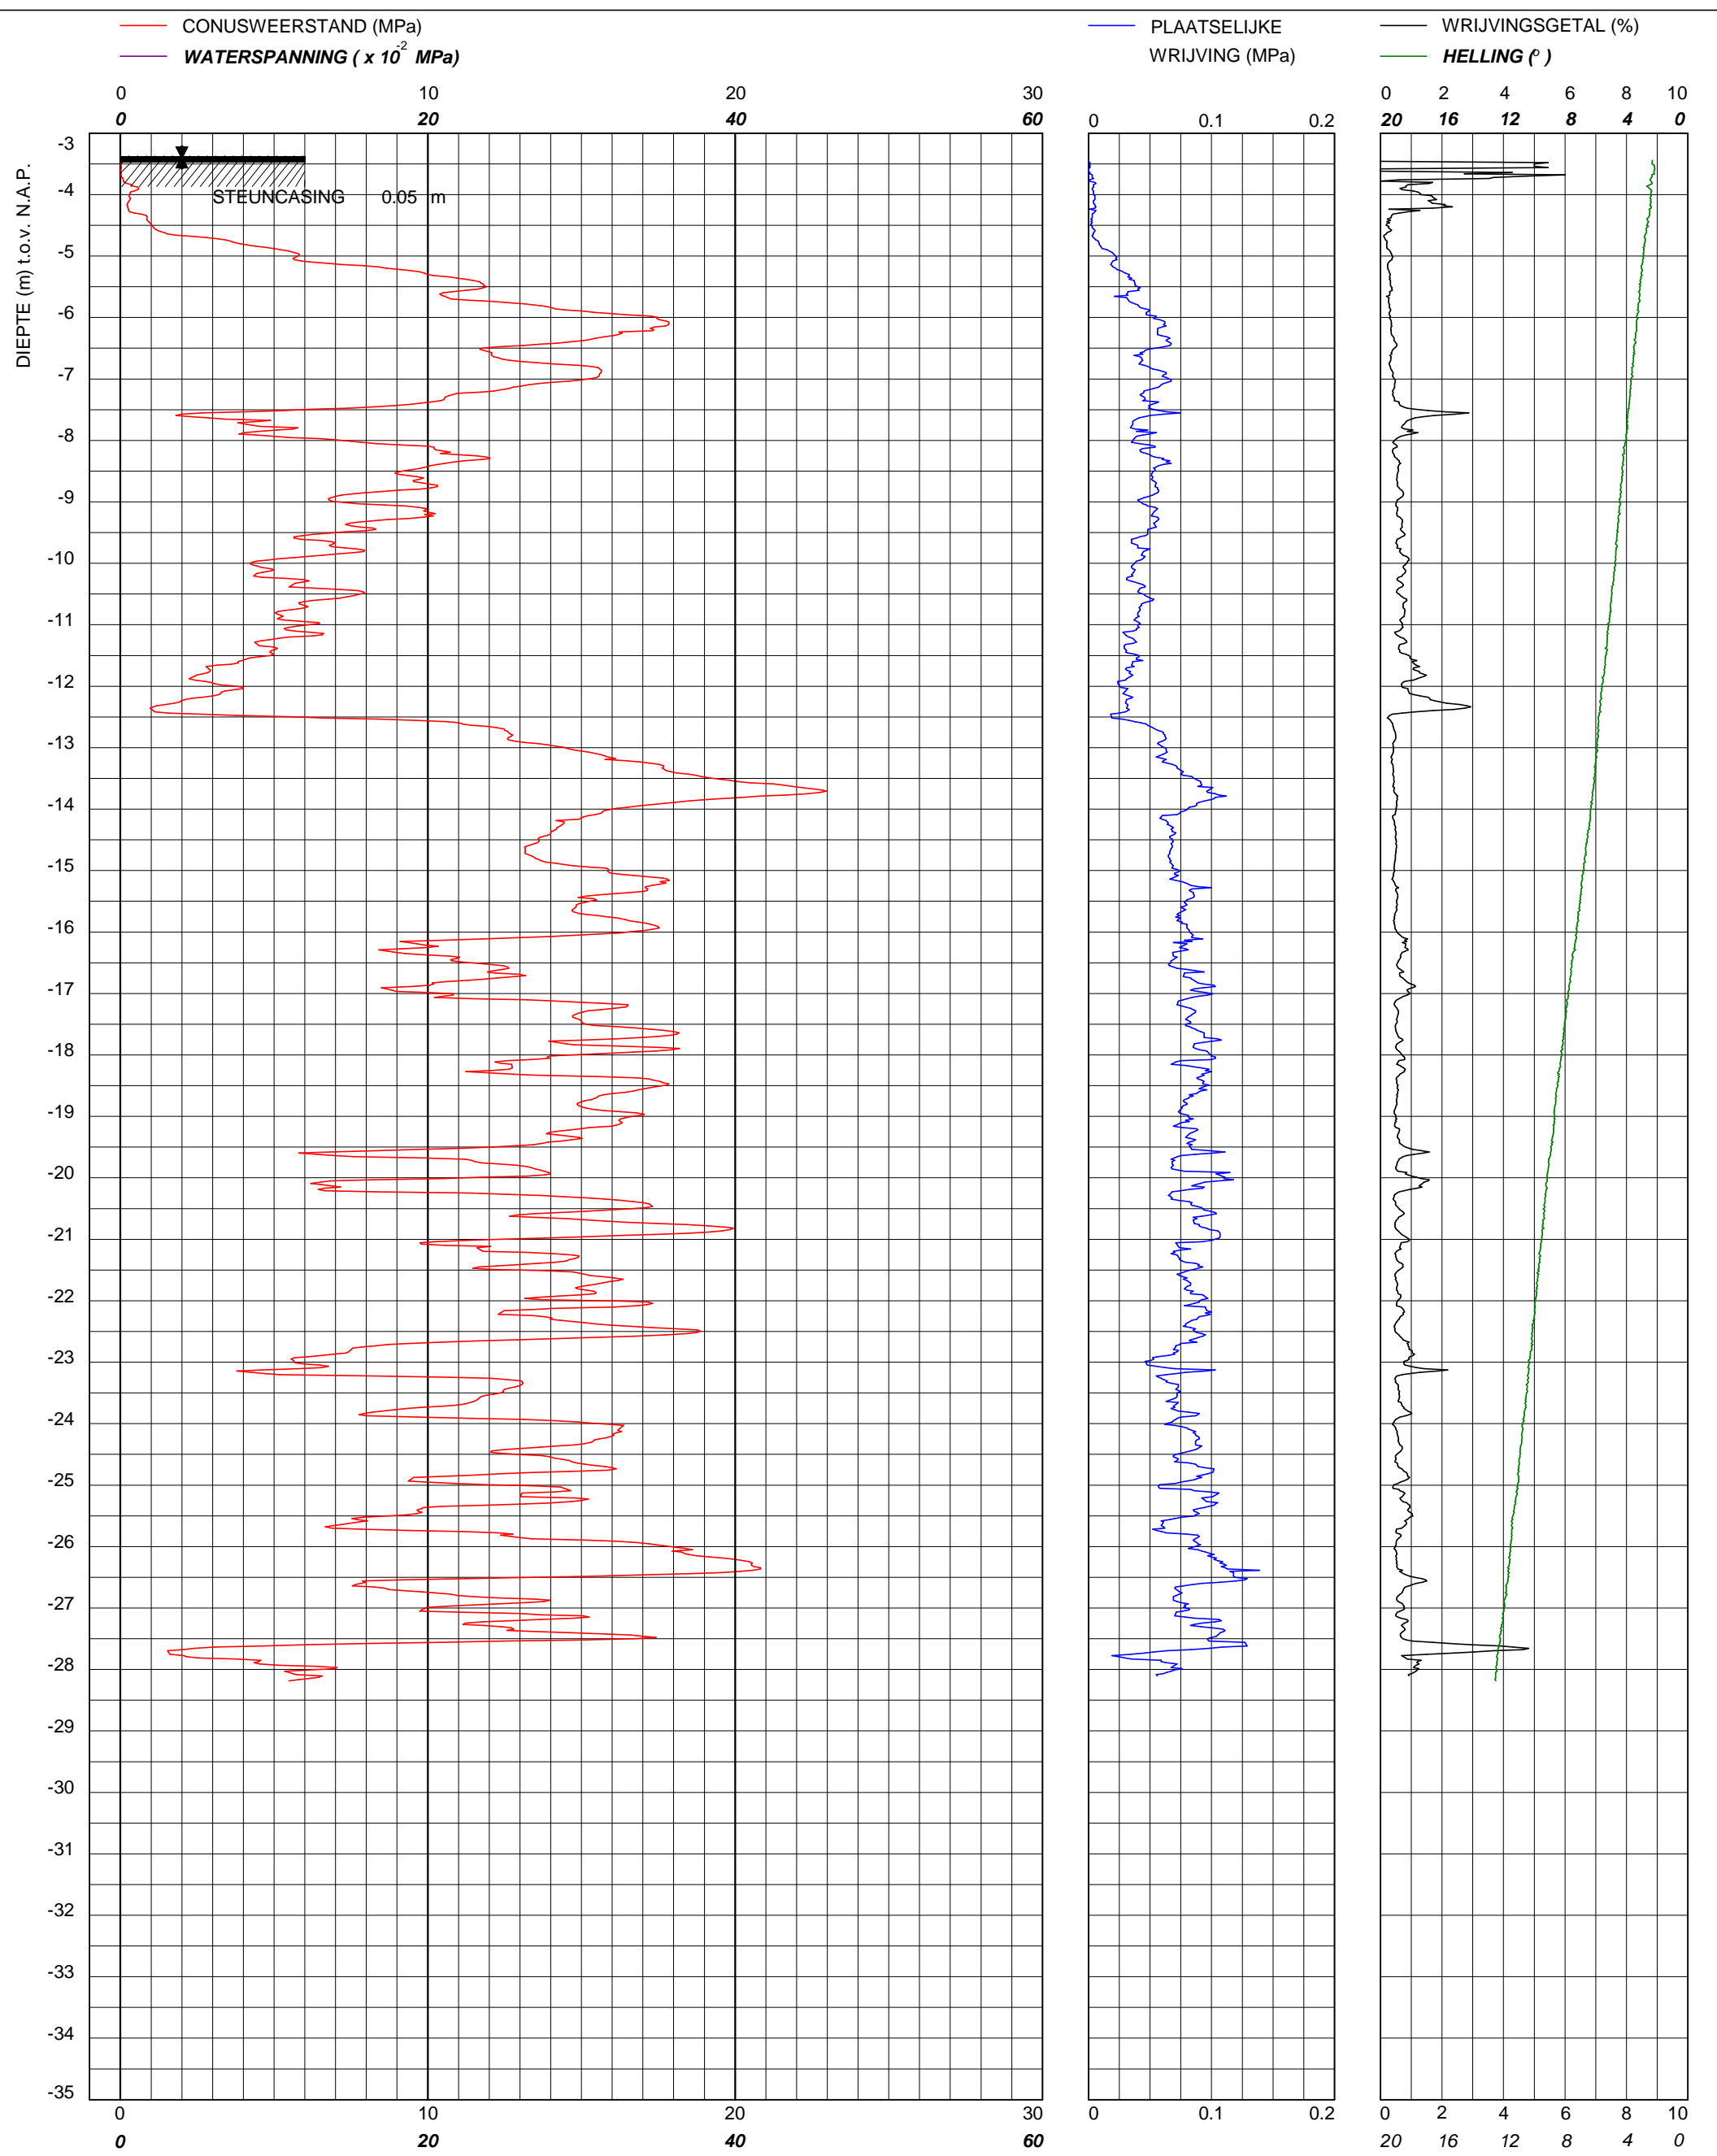



infra
 BAM Nelis De Ruiters
 Postbus 14 1160 AA Zwanenburg
 Telefoon (020) 4072222 / Fax (020) 4072223

Sondering CFI volgens NEN 5140 klasse 2
 Conuspuntoppervlakte : 1500 mm
IV-Infra B.V.
Noord-Hollands Kanaal

Water diepte	2.80 m	X	111839
Bodem	-3.37 m N.A.P.	Y	516465
Uitvoeringsdatum		31-10-2014	
Printdatum		4-11-2014	

Opdrachtnummer :
 3350933
 Locatiecode :
 S09

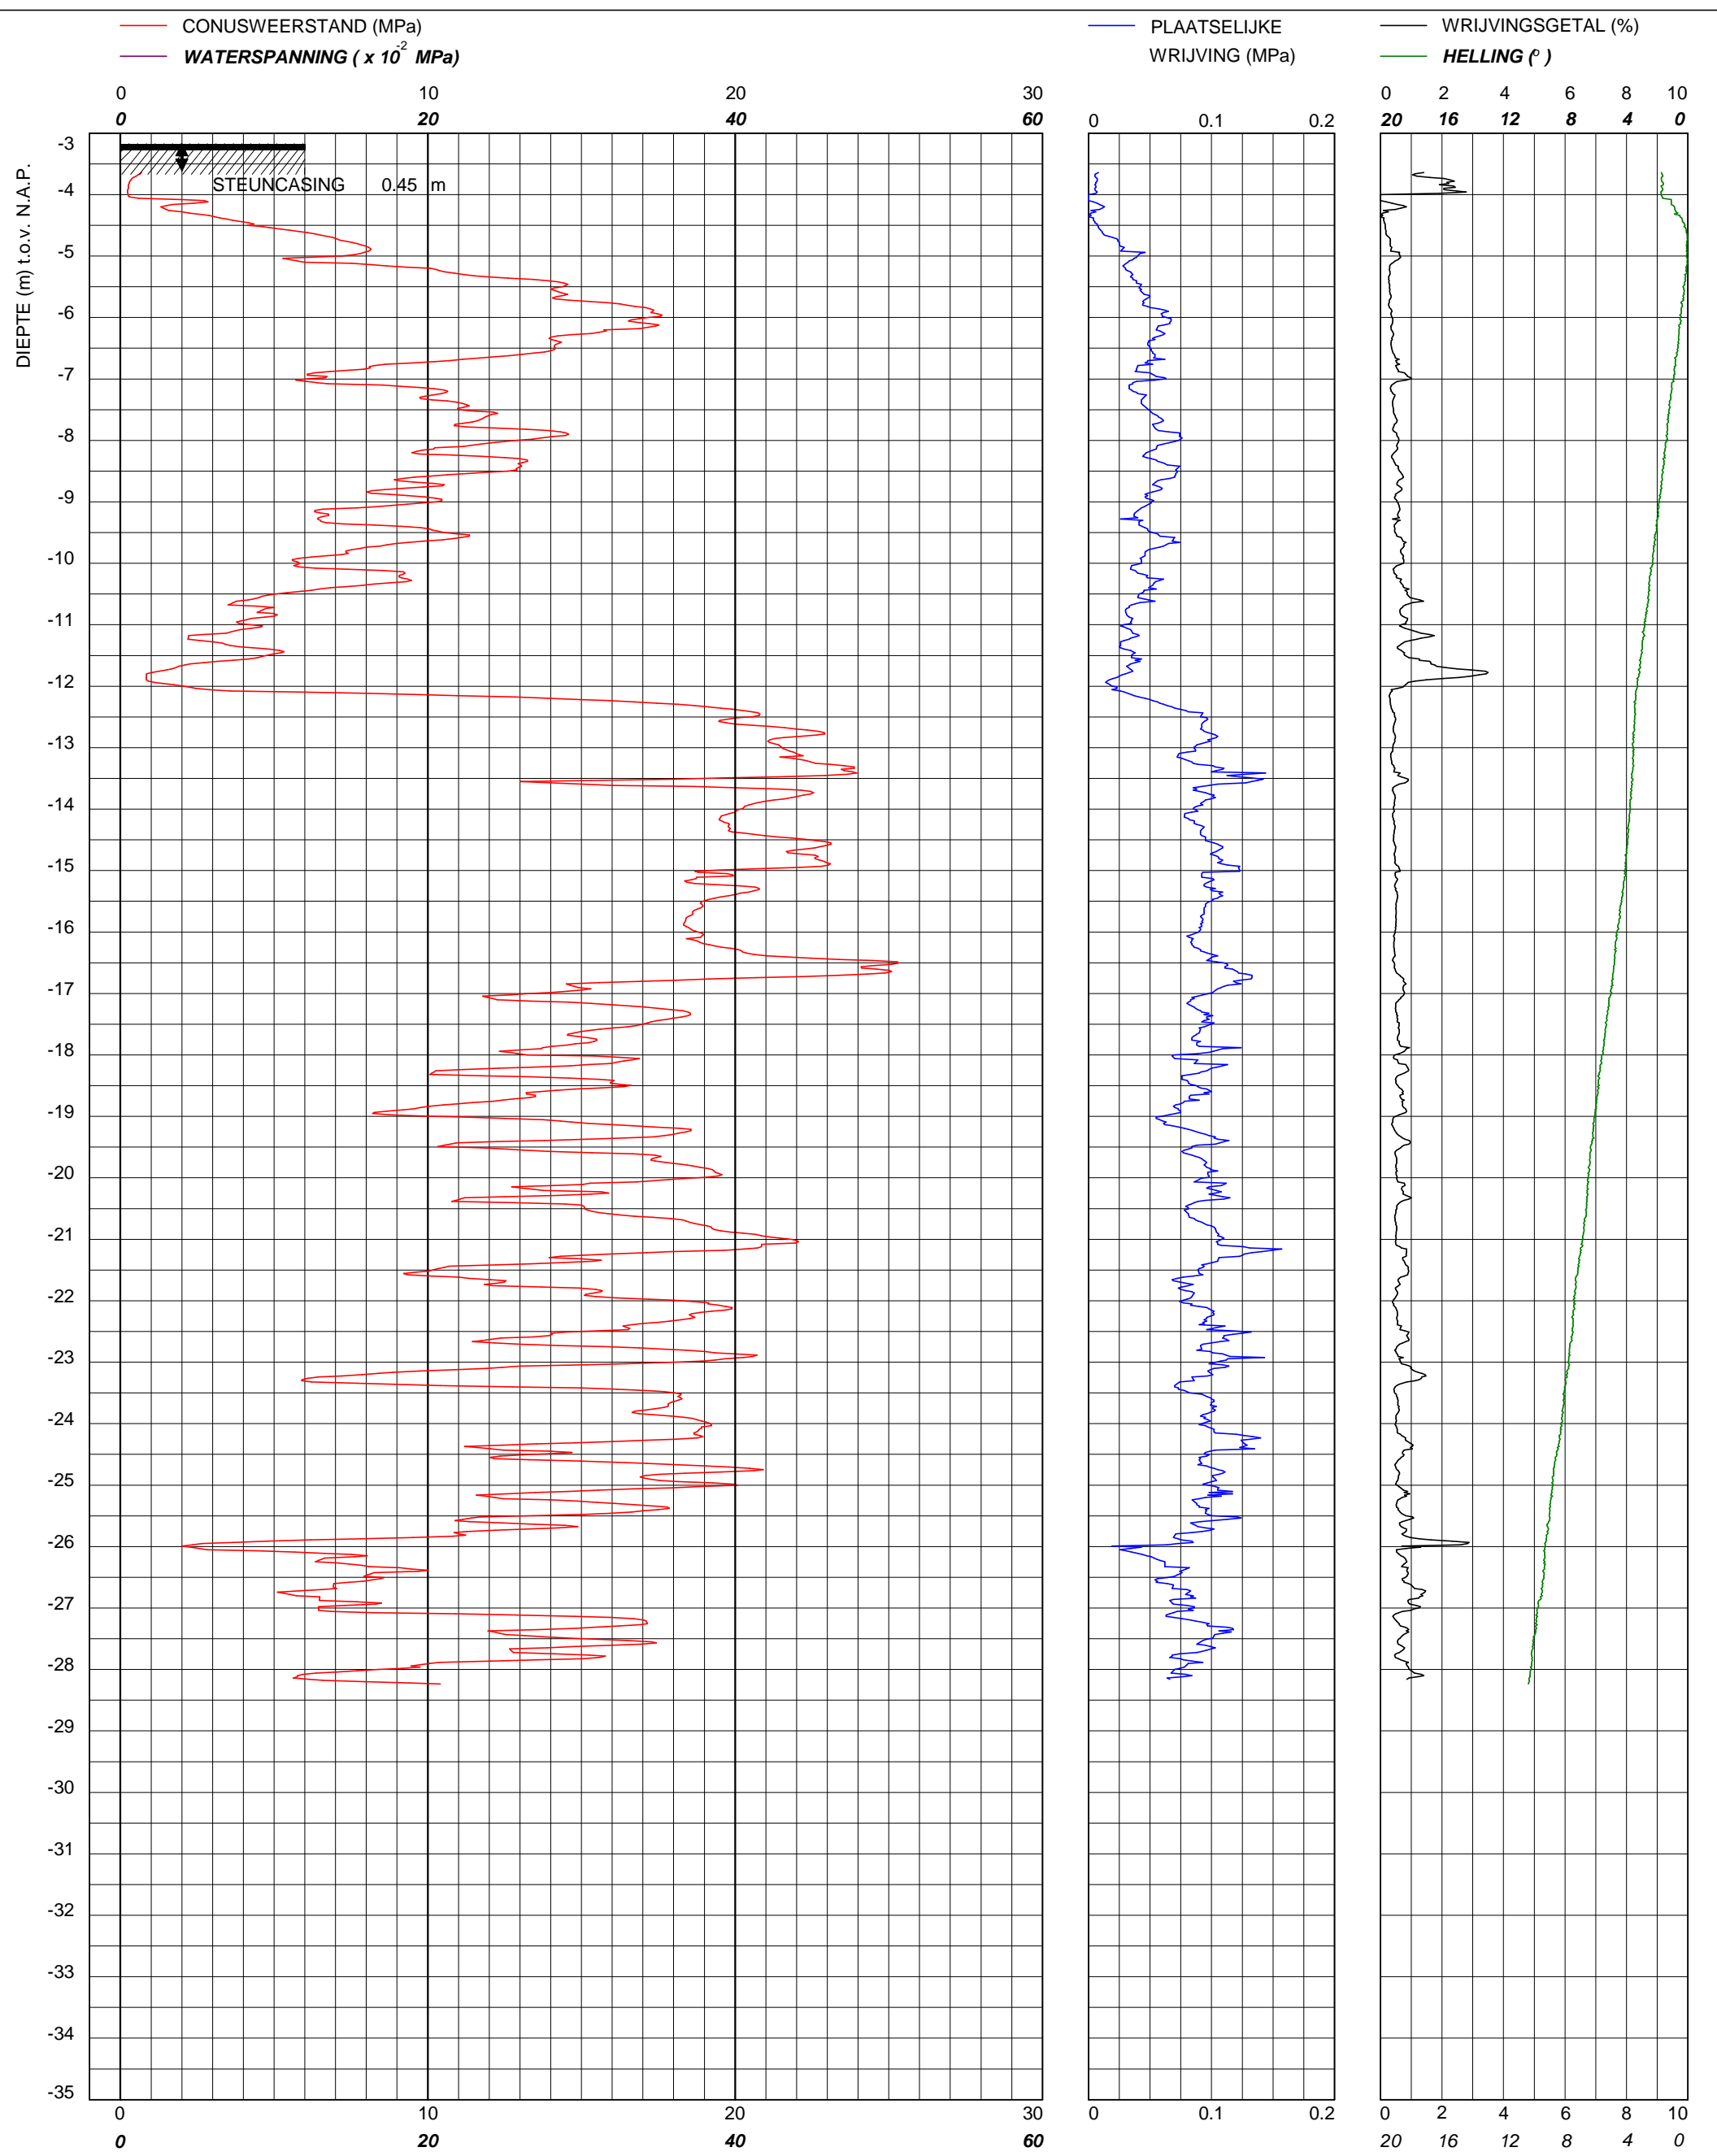

bam
infra
BAM Nelis De Ruiters

Postbus 14 1160 AA Zwanenburg
Telefoon (020) 4072222 / Fax (020) 4072223


Sondering CFI volgens NEN 5140 klasse 2
Conuspuntoppervlakte : 1500 mm


IV-Infra B.V.
Noord-Hollands Kanaal

Water diepte	2.60 m	X	111890
Bodem	-3.17 m N.A.P.	Y	516428
Uitvoeringsdatum		30-10-2014	
Printdatum		4-11-2014	

Opdrachtnummer :
3350933

Locatiecode :
S10

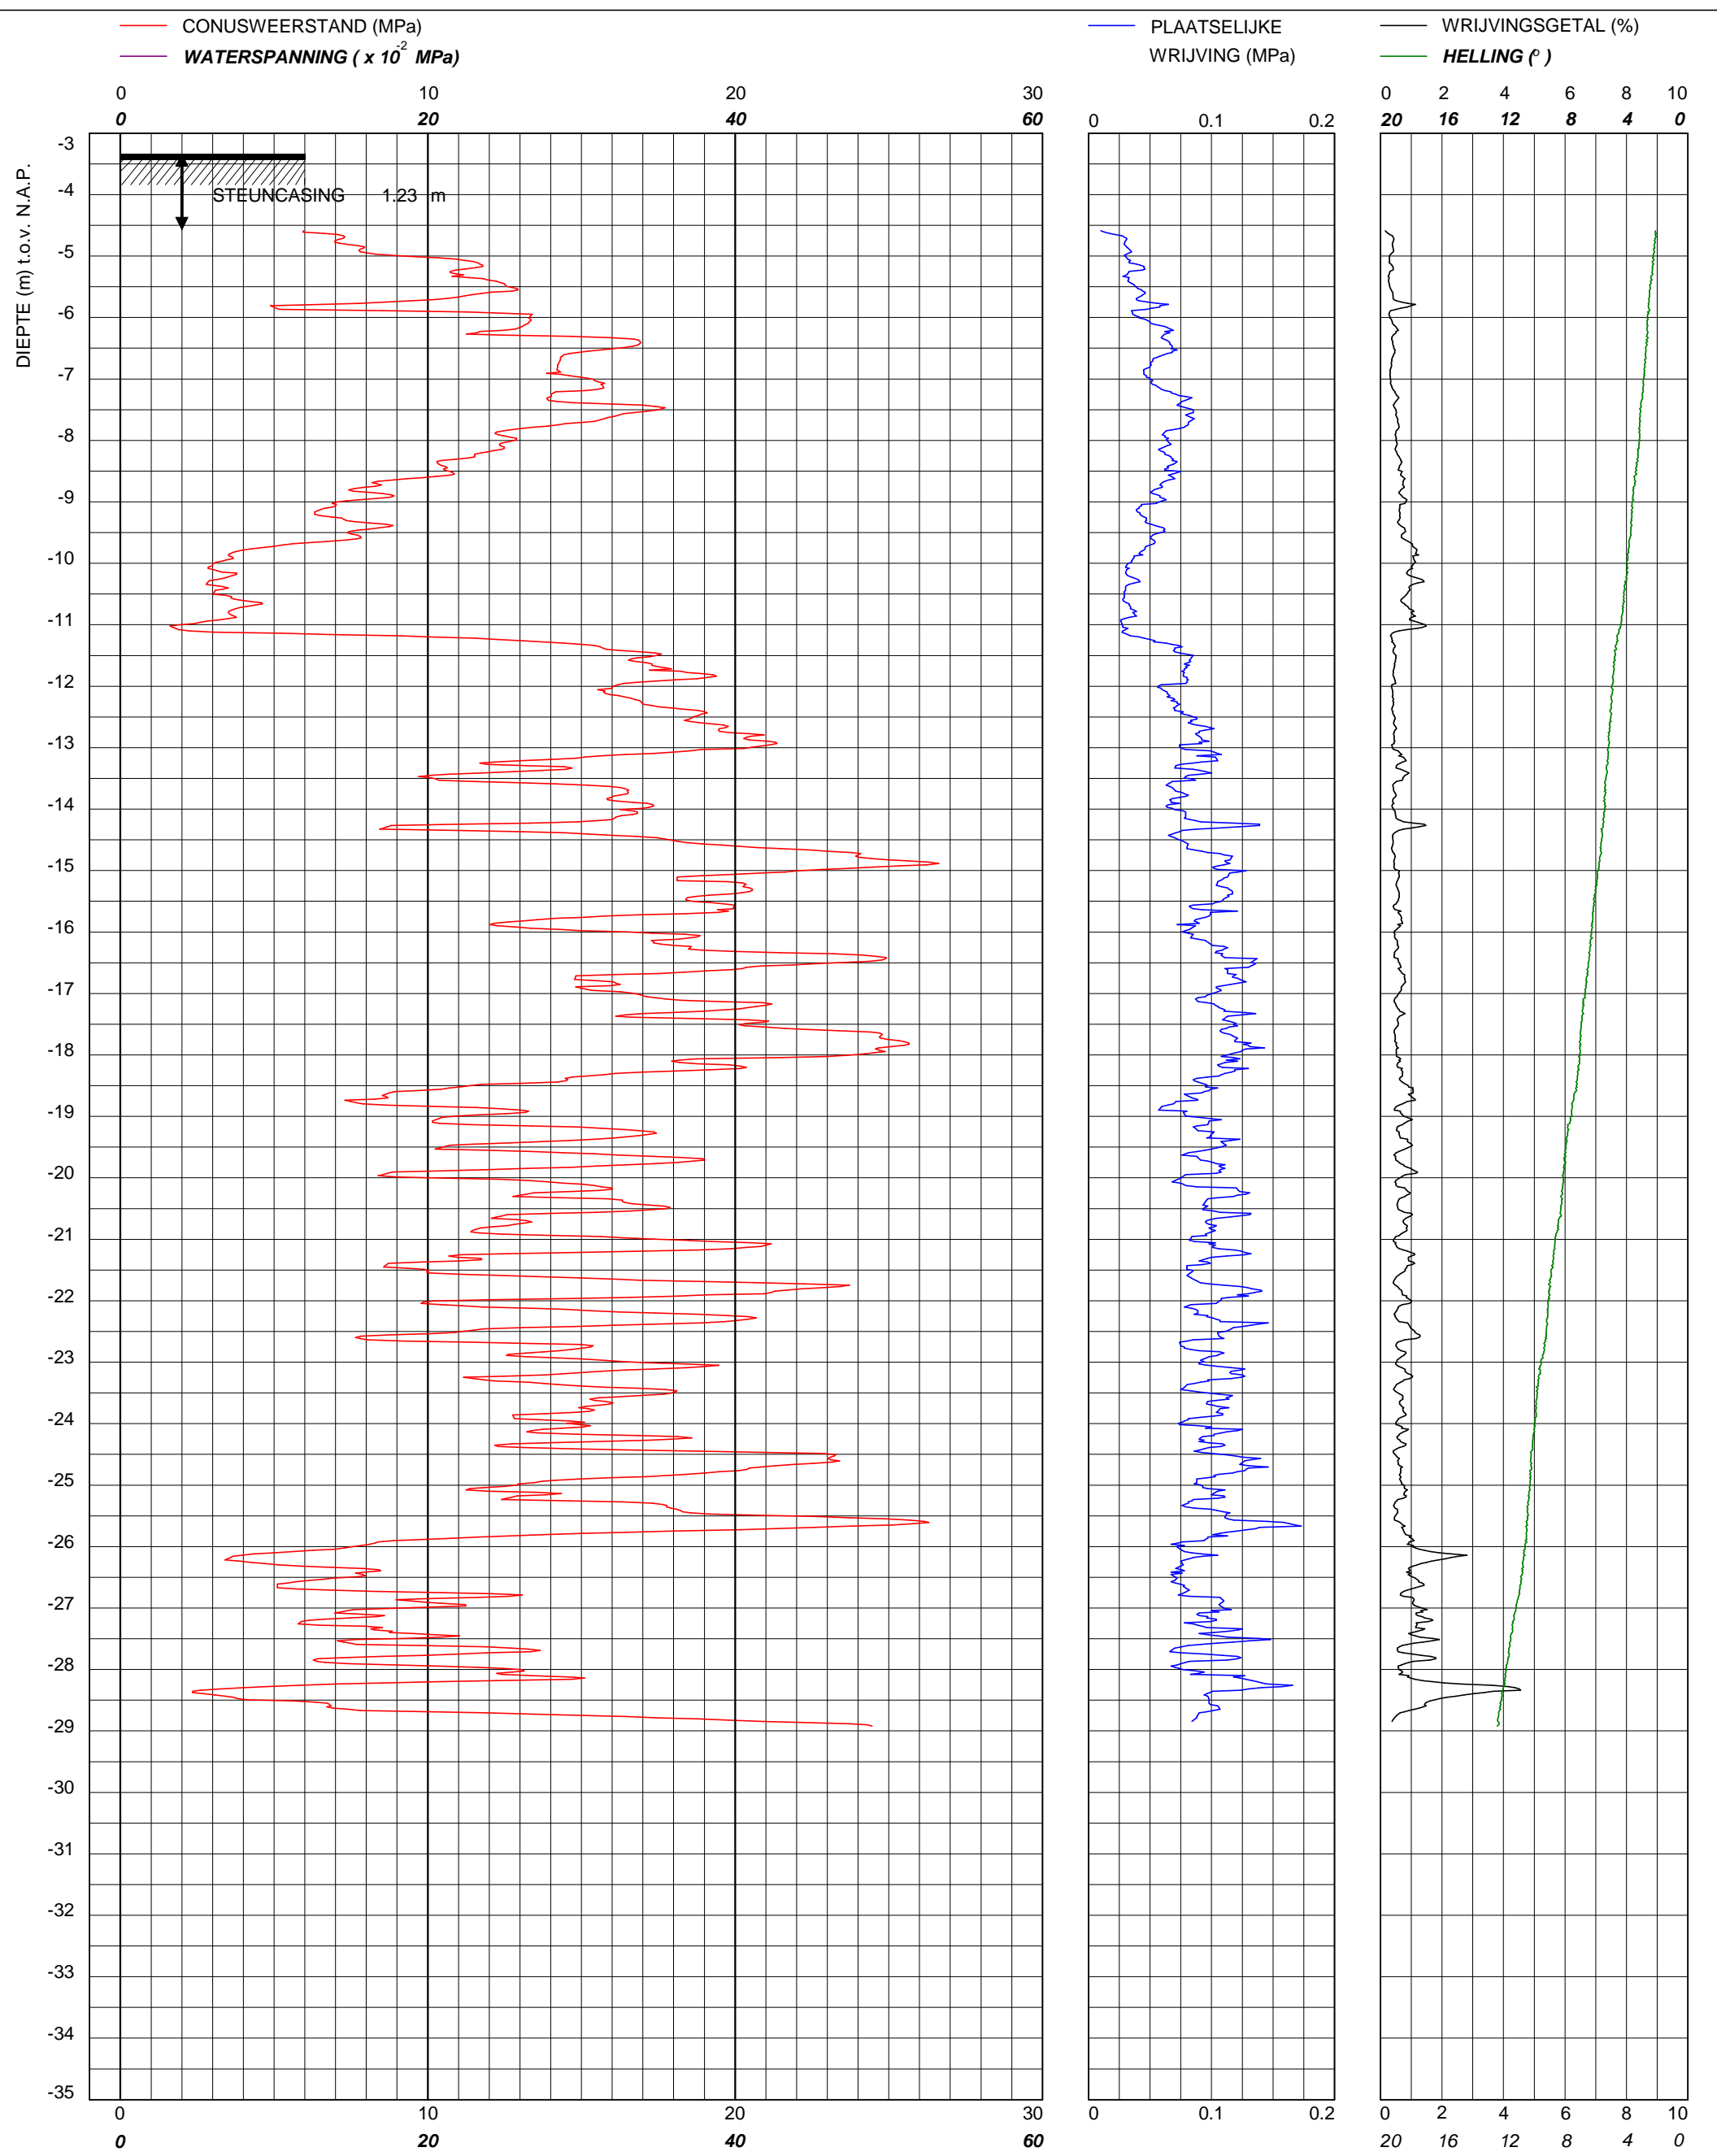



infra
 BAM Nelis De Ruiter
 Postbus 14 1160 AA Zwanenburg
 Telefoon (020) 4072222 / Fax (020) 4072223

Sondering CFI volgens NEN 5140 klasse 2
 Conuspuntoppervlakte : 1500 mm
IV-Infra B.V.
Noord-Hollands Kanaal

Water diepte	2.75 m	X	112105
Bodem	-3.34 m N.A.P.	Y	516286
Uitvoeringsdatum		30-10-2014	
Printdatum		4-11-2014	

Opdrachtnummer :
 3350933
 Locatiecode :
 S11

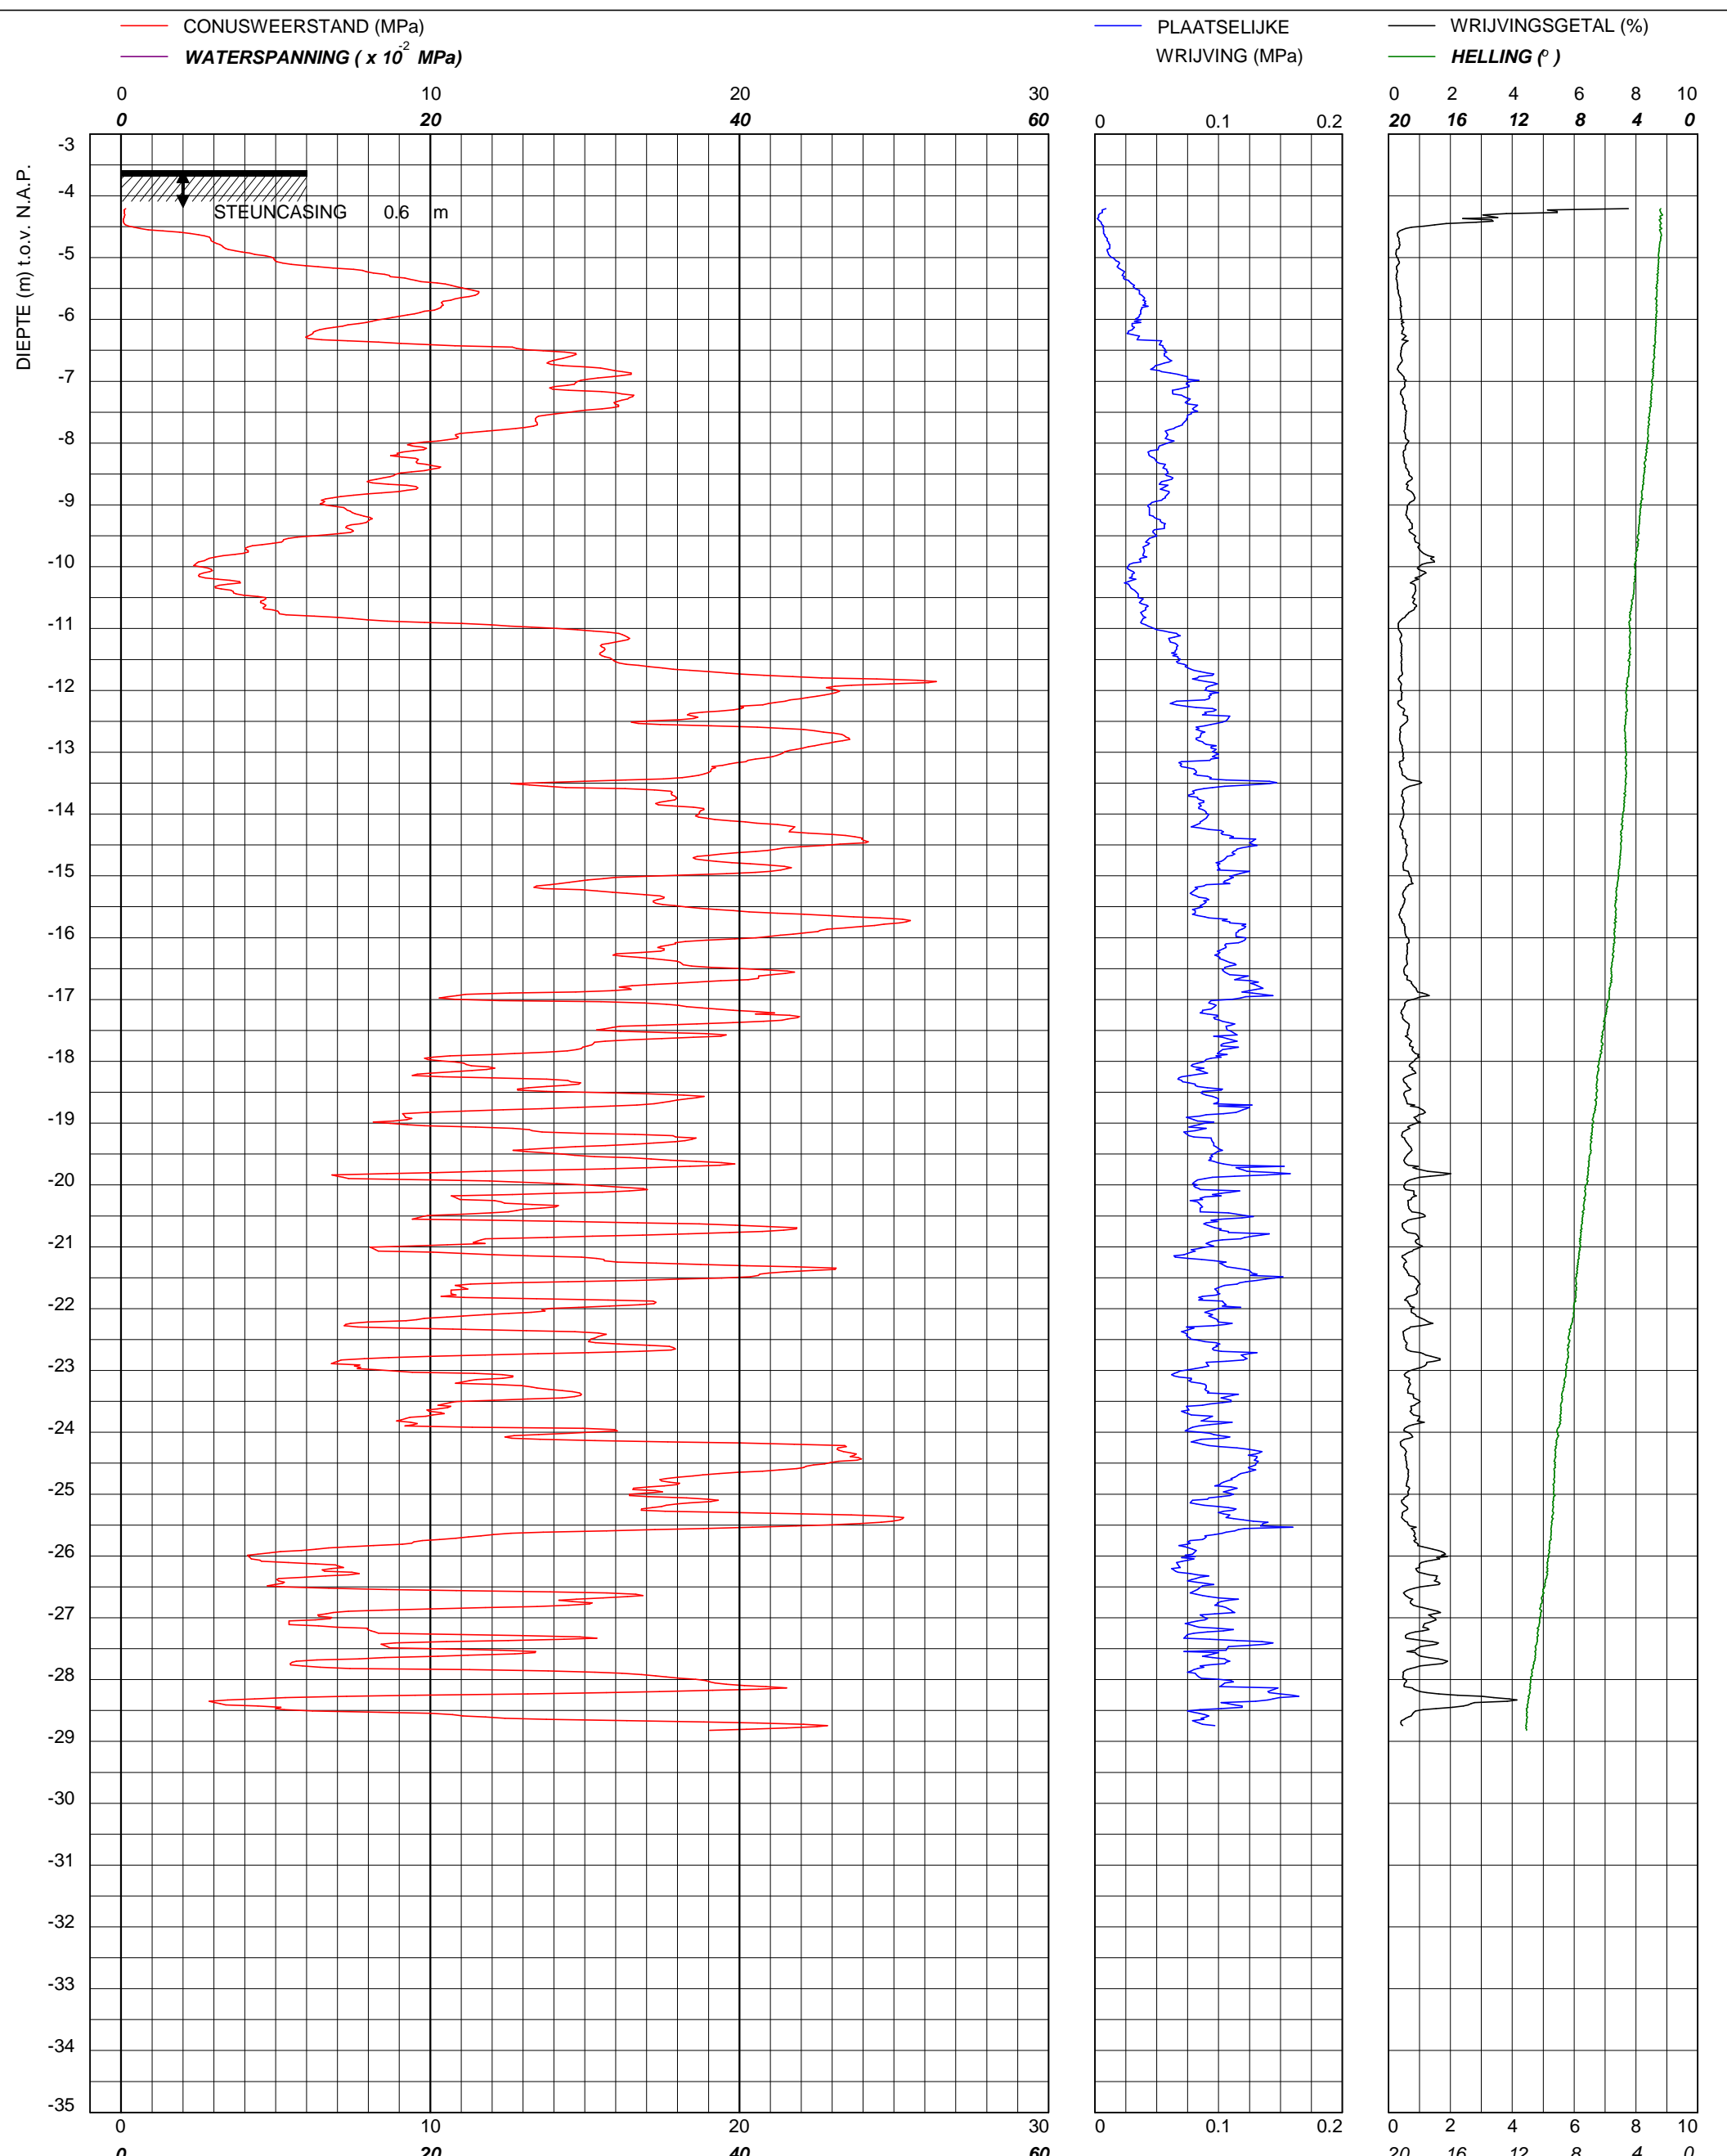

bam
infra
BAM Nelis De Ruitter

Postbus 14 1160 AA Zwanenburg
Telefoon (020) 4072222 / Fax (020) 4072223



Sondering CFI volgens NEN 5140 klasse 2
Conuspuntoppervlakte : 1500 mm

IV-Infra B.V.
Noord-Hollands Kanaal

Water diepte	3.00 m	X	112119
Bodem	-3.59 m N.A.P.	Y	516279
Uitvoeringsdatum		30-10-2014	
Printdatum		4-11-2014	

Opdrachtnummer :
3350933

Locatiecode :
S12

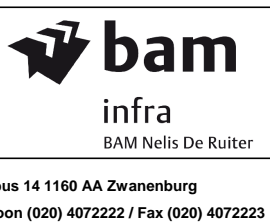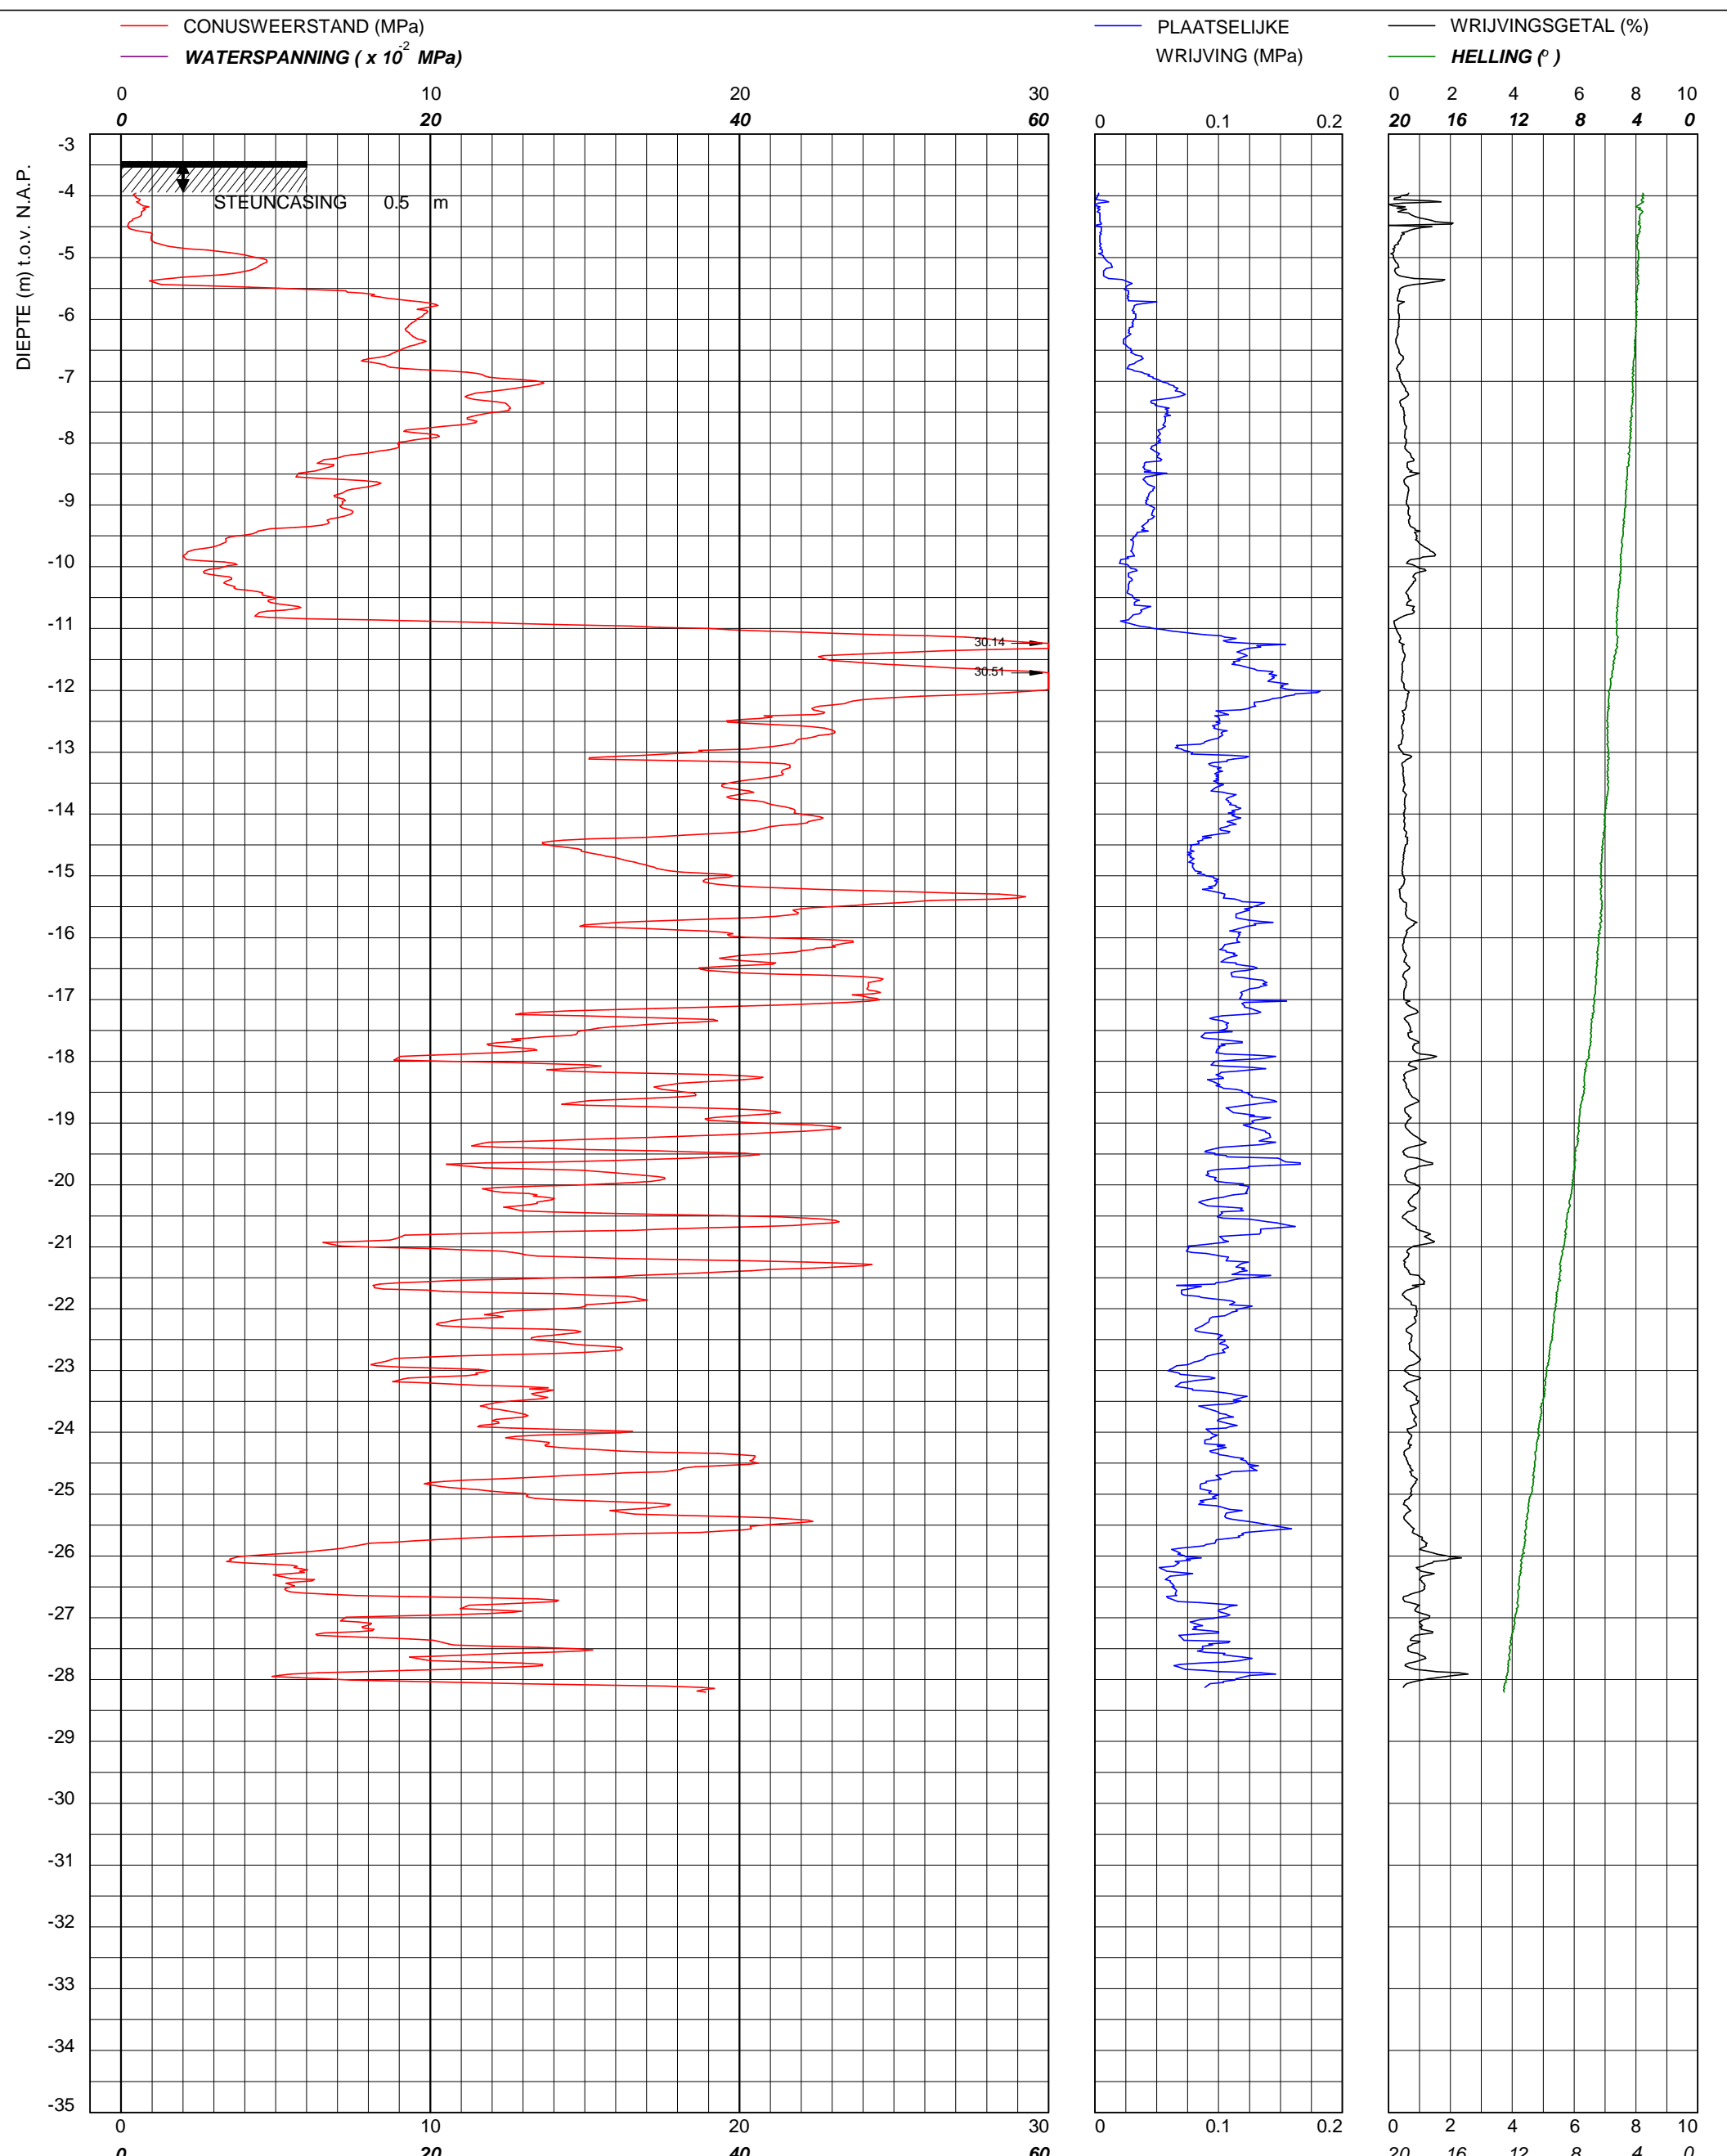



Sondering CFI volgens NEN 5140 klasse 2
Conuspuntoppervlakte : 1500 mm

IV-Infra B.V.
Noord-Hollands Kanaal

Water diepte	2.75 m	X	112155
Bodem	-3.44 m N.A.P.	Y	516292
Uitvoeringsdatum		30-10-2014	
Printdatum		4-11-2014	

Opdrachtnummer :
3350933

Locatiecode :
S13

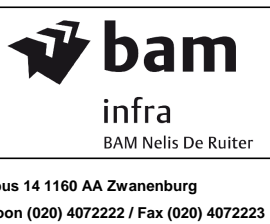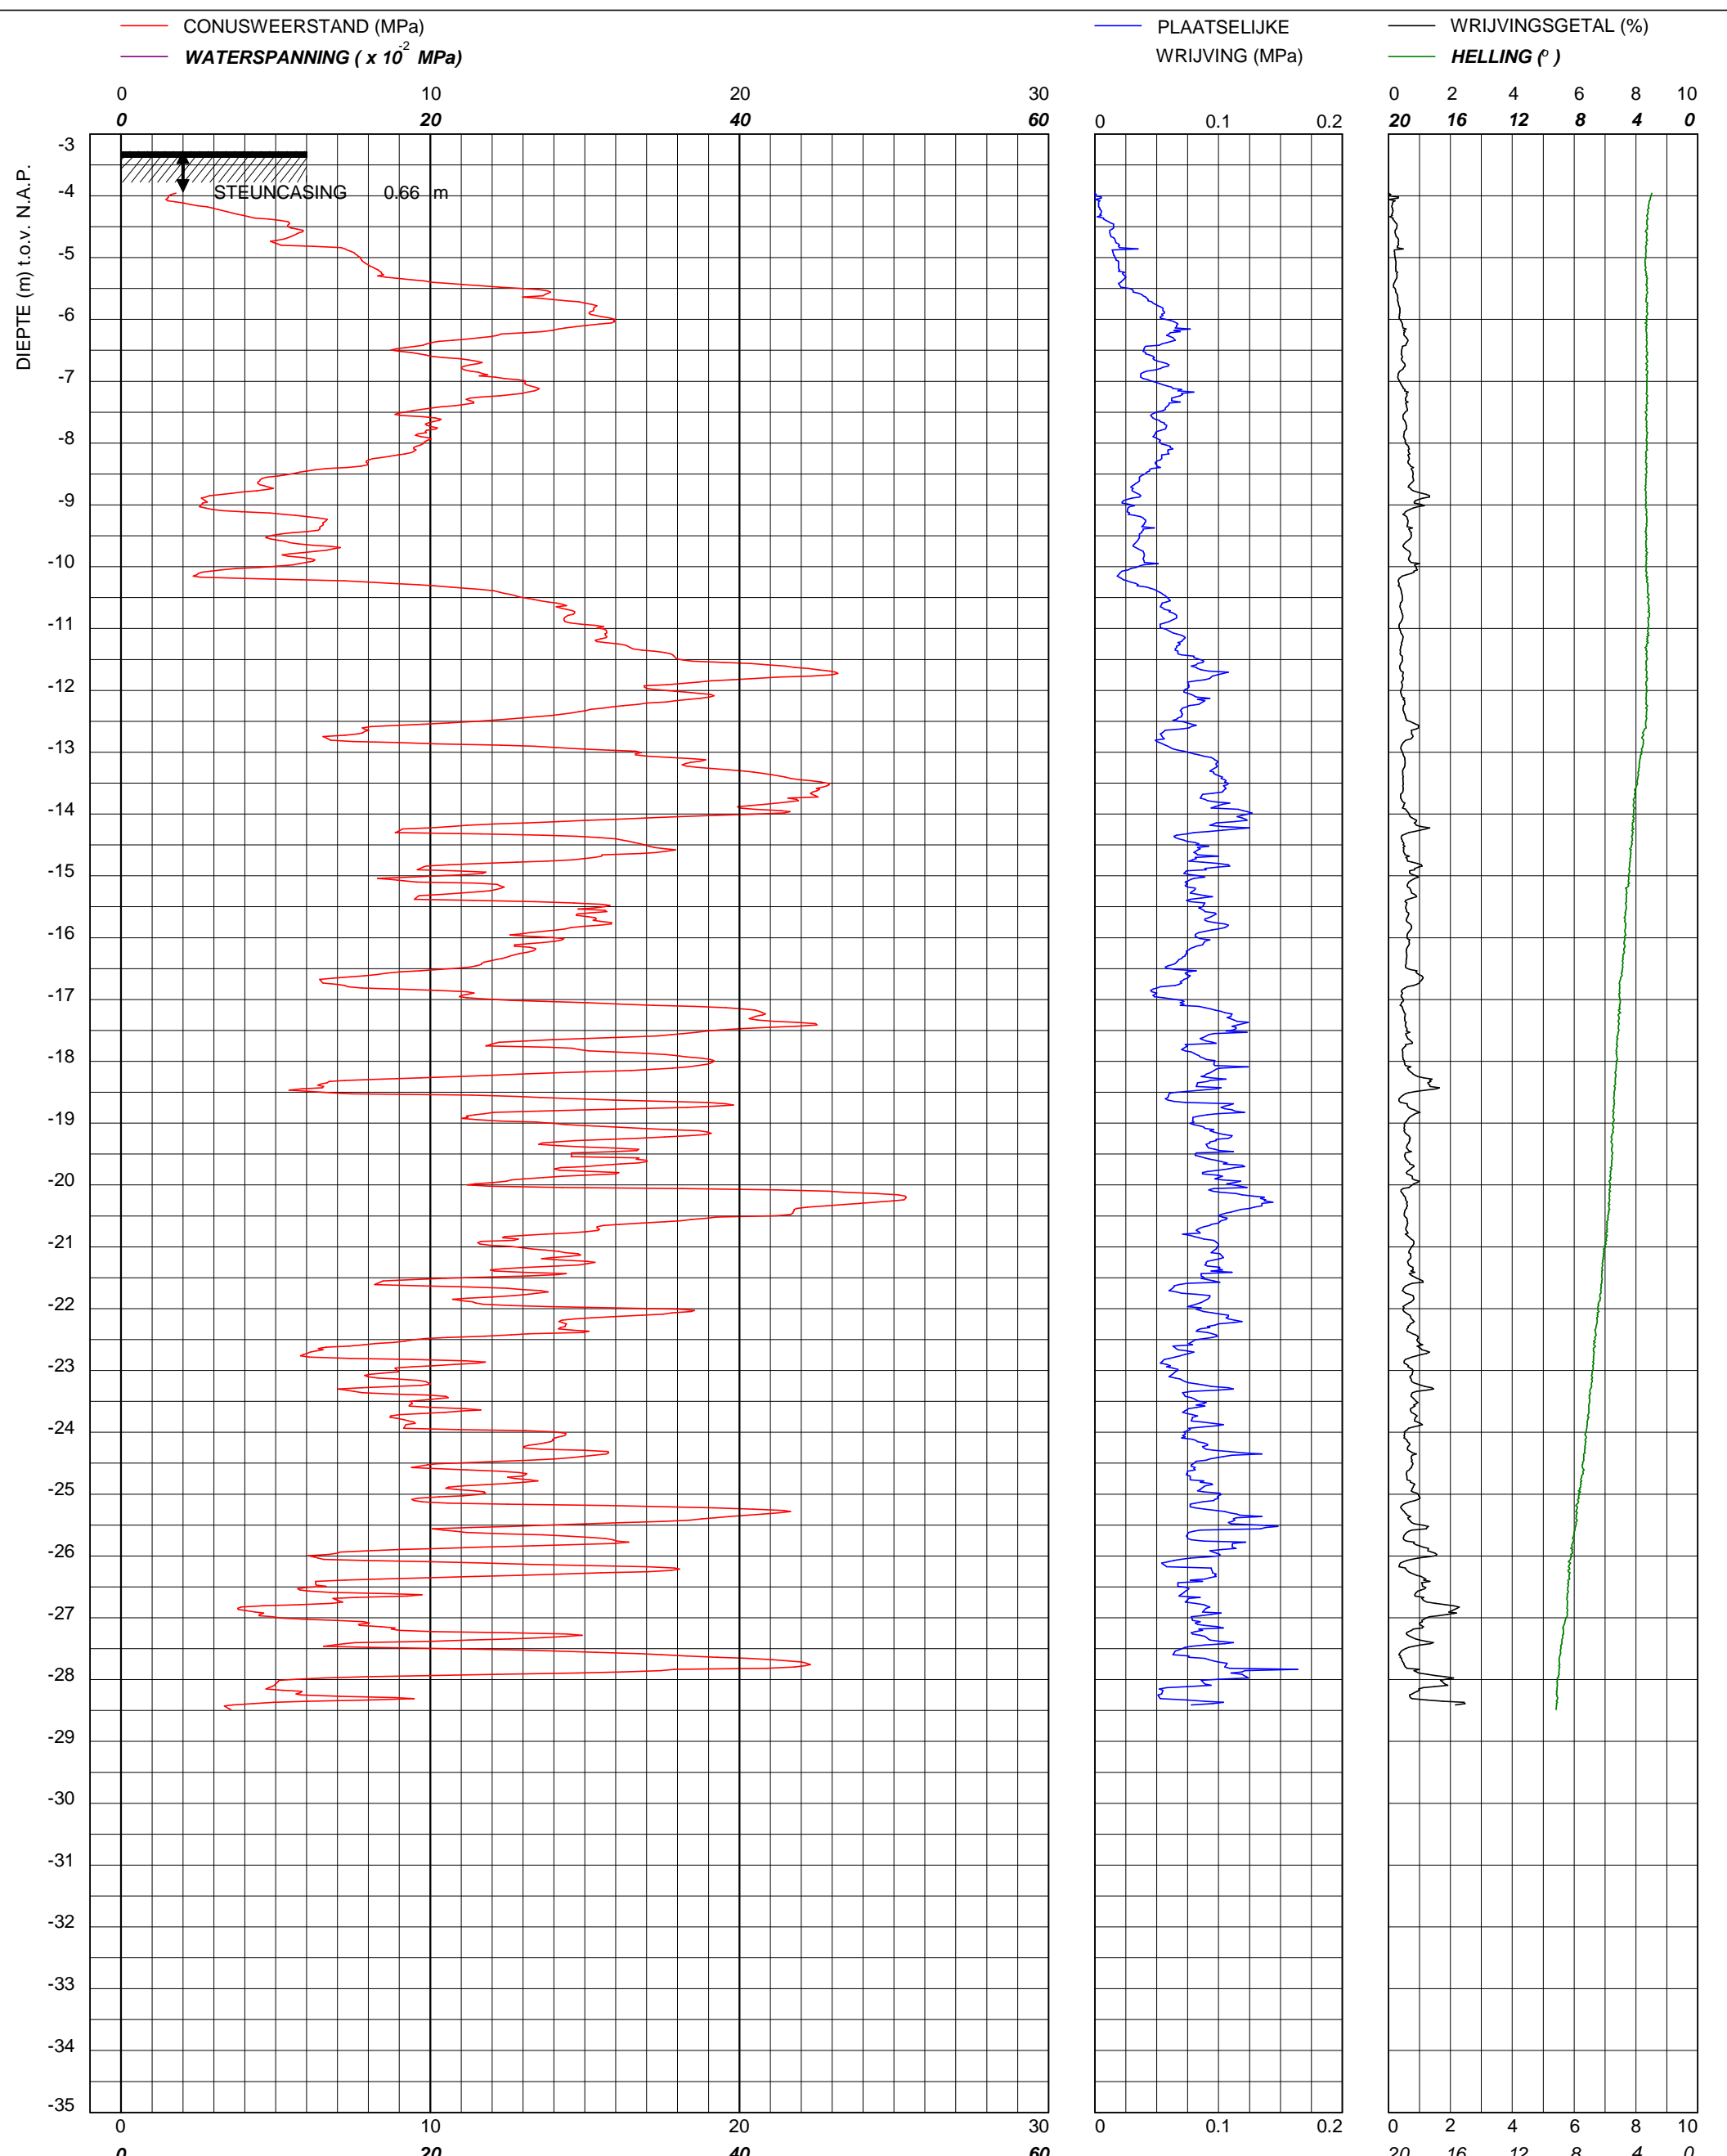


Sondering CFI volgens NEN 5140 klasse 2
 Conuspuntoppervlakte : 1500 mm

IV-Infra B.V.
Noord-Hollands Kanaal


Water diepte	2.78 m	X	112260
Bodem	-3.28 m N.A.P.	Y	516211
Uitvoeringsdatum		28-10-2014	
Printdatum		28-10-2014	

Opdrachtnummer :
 3350933

Locatiecode :
 S14

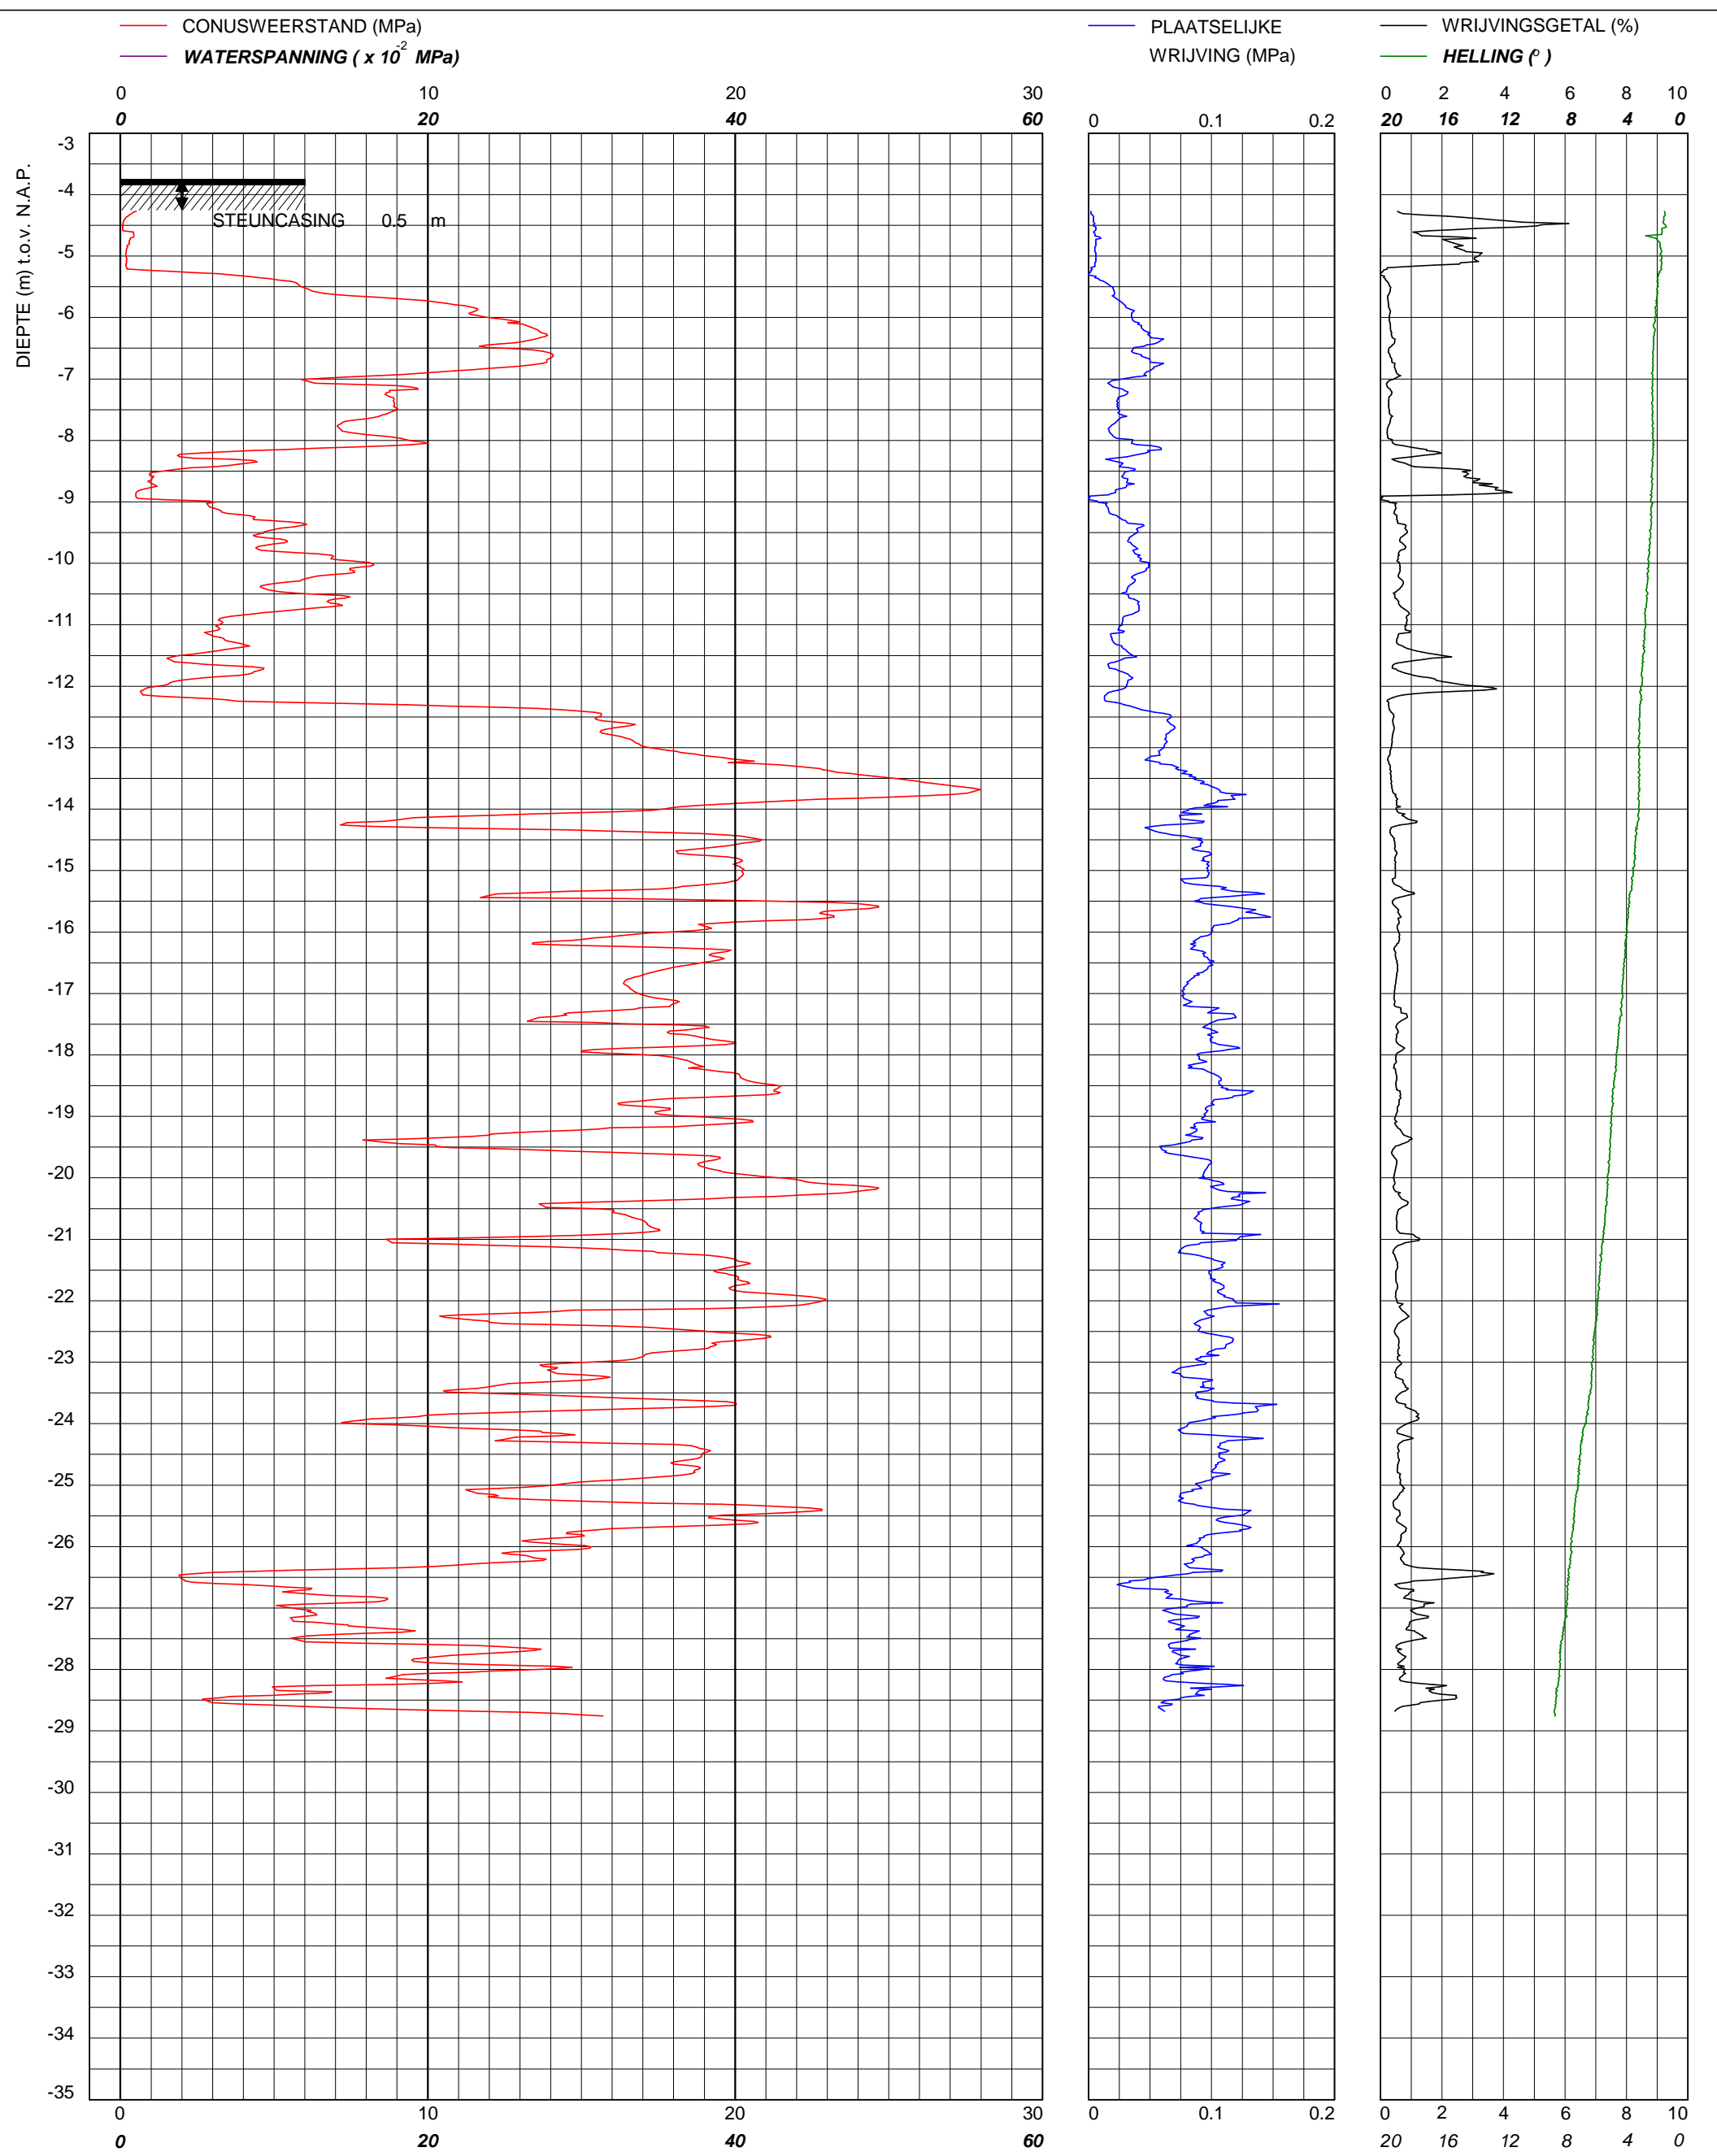

 infra BAM Nelis De Ruiters Postbus 14 1160 AA Zwanenburg Telefoon (020) 4072222 / Fax (020) 4072223	Sondering CFI volgens NEN 5140 klasse 2 Conuspuntoppervlakte : 1500 mm	Water diepte 3.18 m Bodem -3.75 m N.A.P.	X 111827 Y 516419	Opdrachtnummer : 3350933
	IV-Infra B.V. Noord-Hollands Kanaal	Uitvoeringsdatum 31-10-2014	Locatiecode : S17	
		Printdatum 4-11-2014		

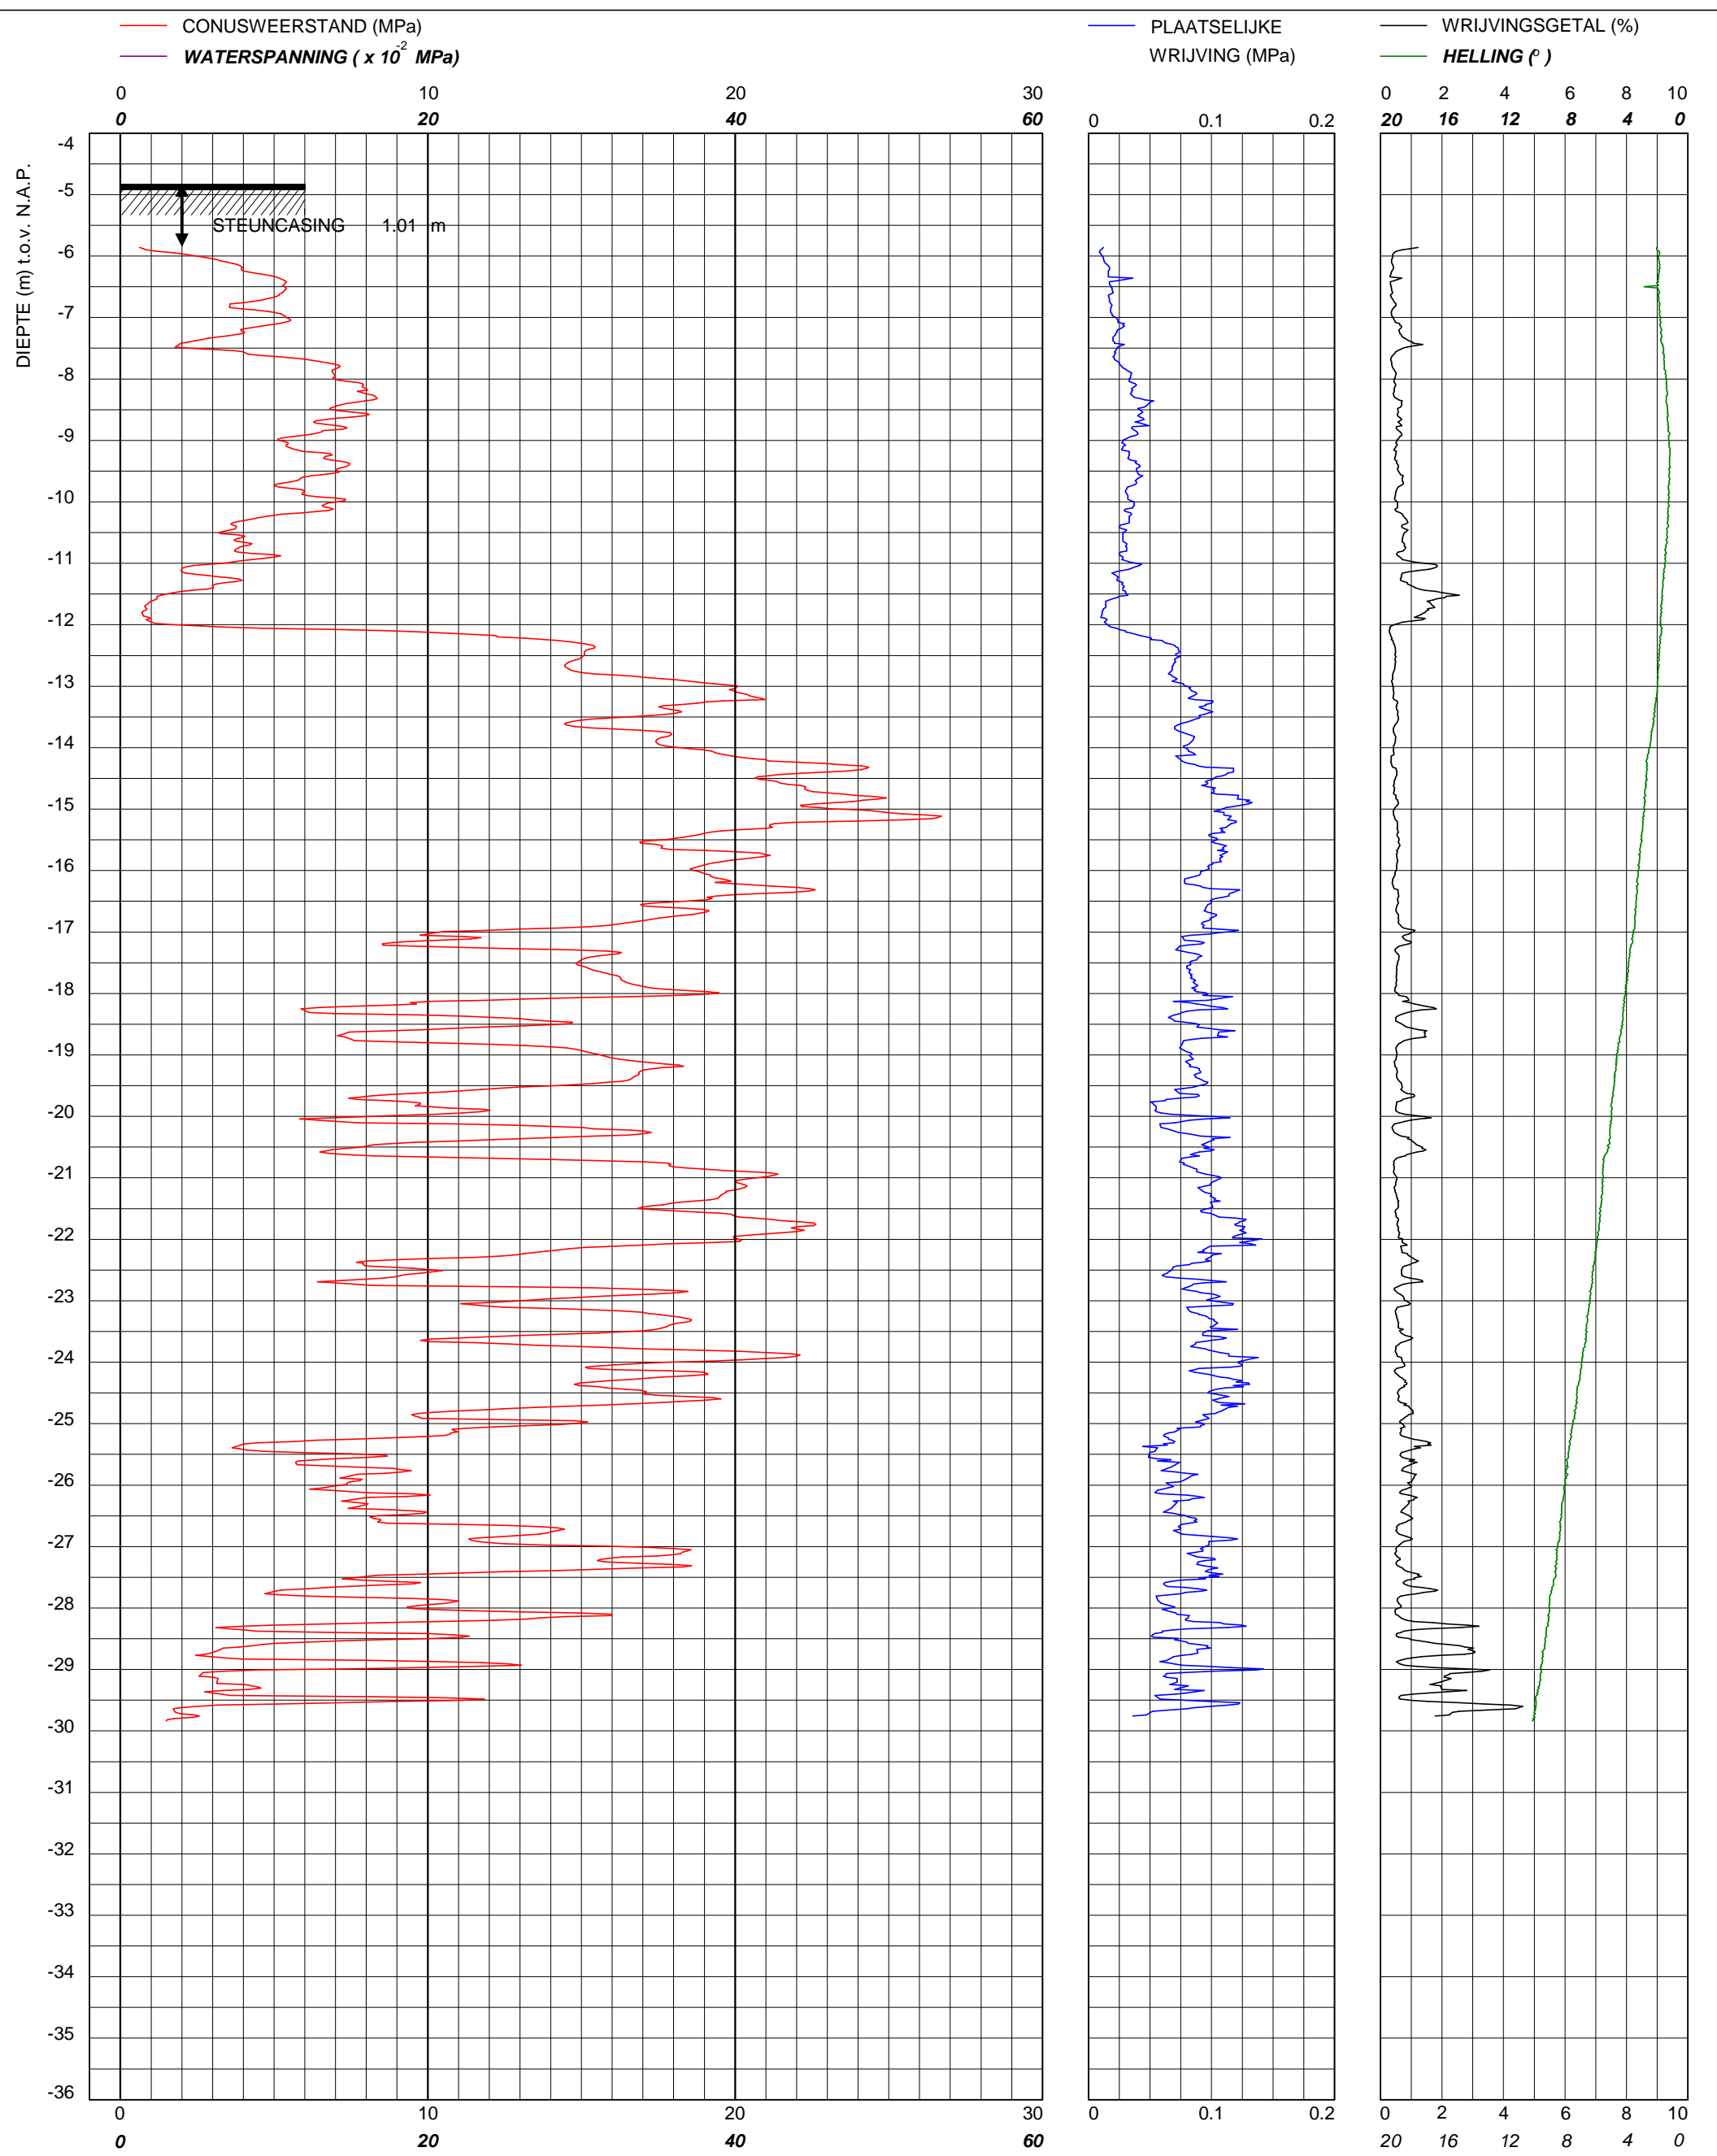

 B.A.M. Nelis De Ruiter Postbus 14 1160 AA Zwanenburg Telefoon (020) 4072222 / Fax (020) 4072223	Sondering CFI volgens NEN 5140 klasse 2 Conuspuntoppervlakte : 1500 mm	Water diepte 4.25 m Bodem -4.83 m N.A.P.	X 111886 Y 516397	Opdrachtnummer : 3350933
	IV-Infra B.V. Noord-Hollands Kanaal	Uitvoeringsdatum 30-10-2014	Locatiecode : S18	
		Printdatum 4-11-2014		