


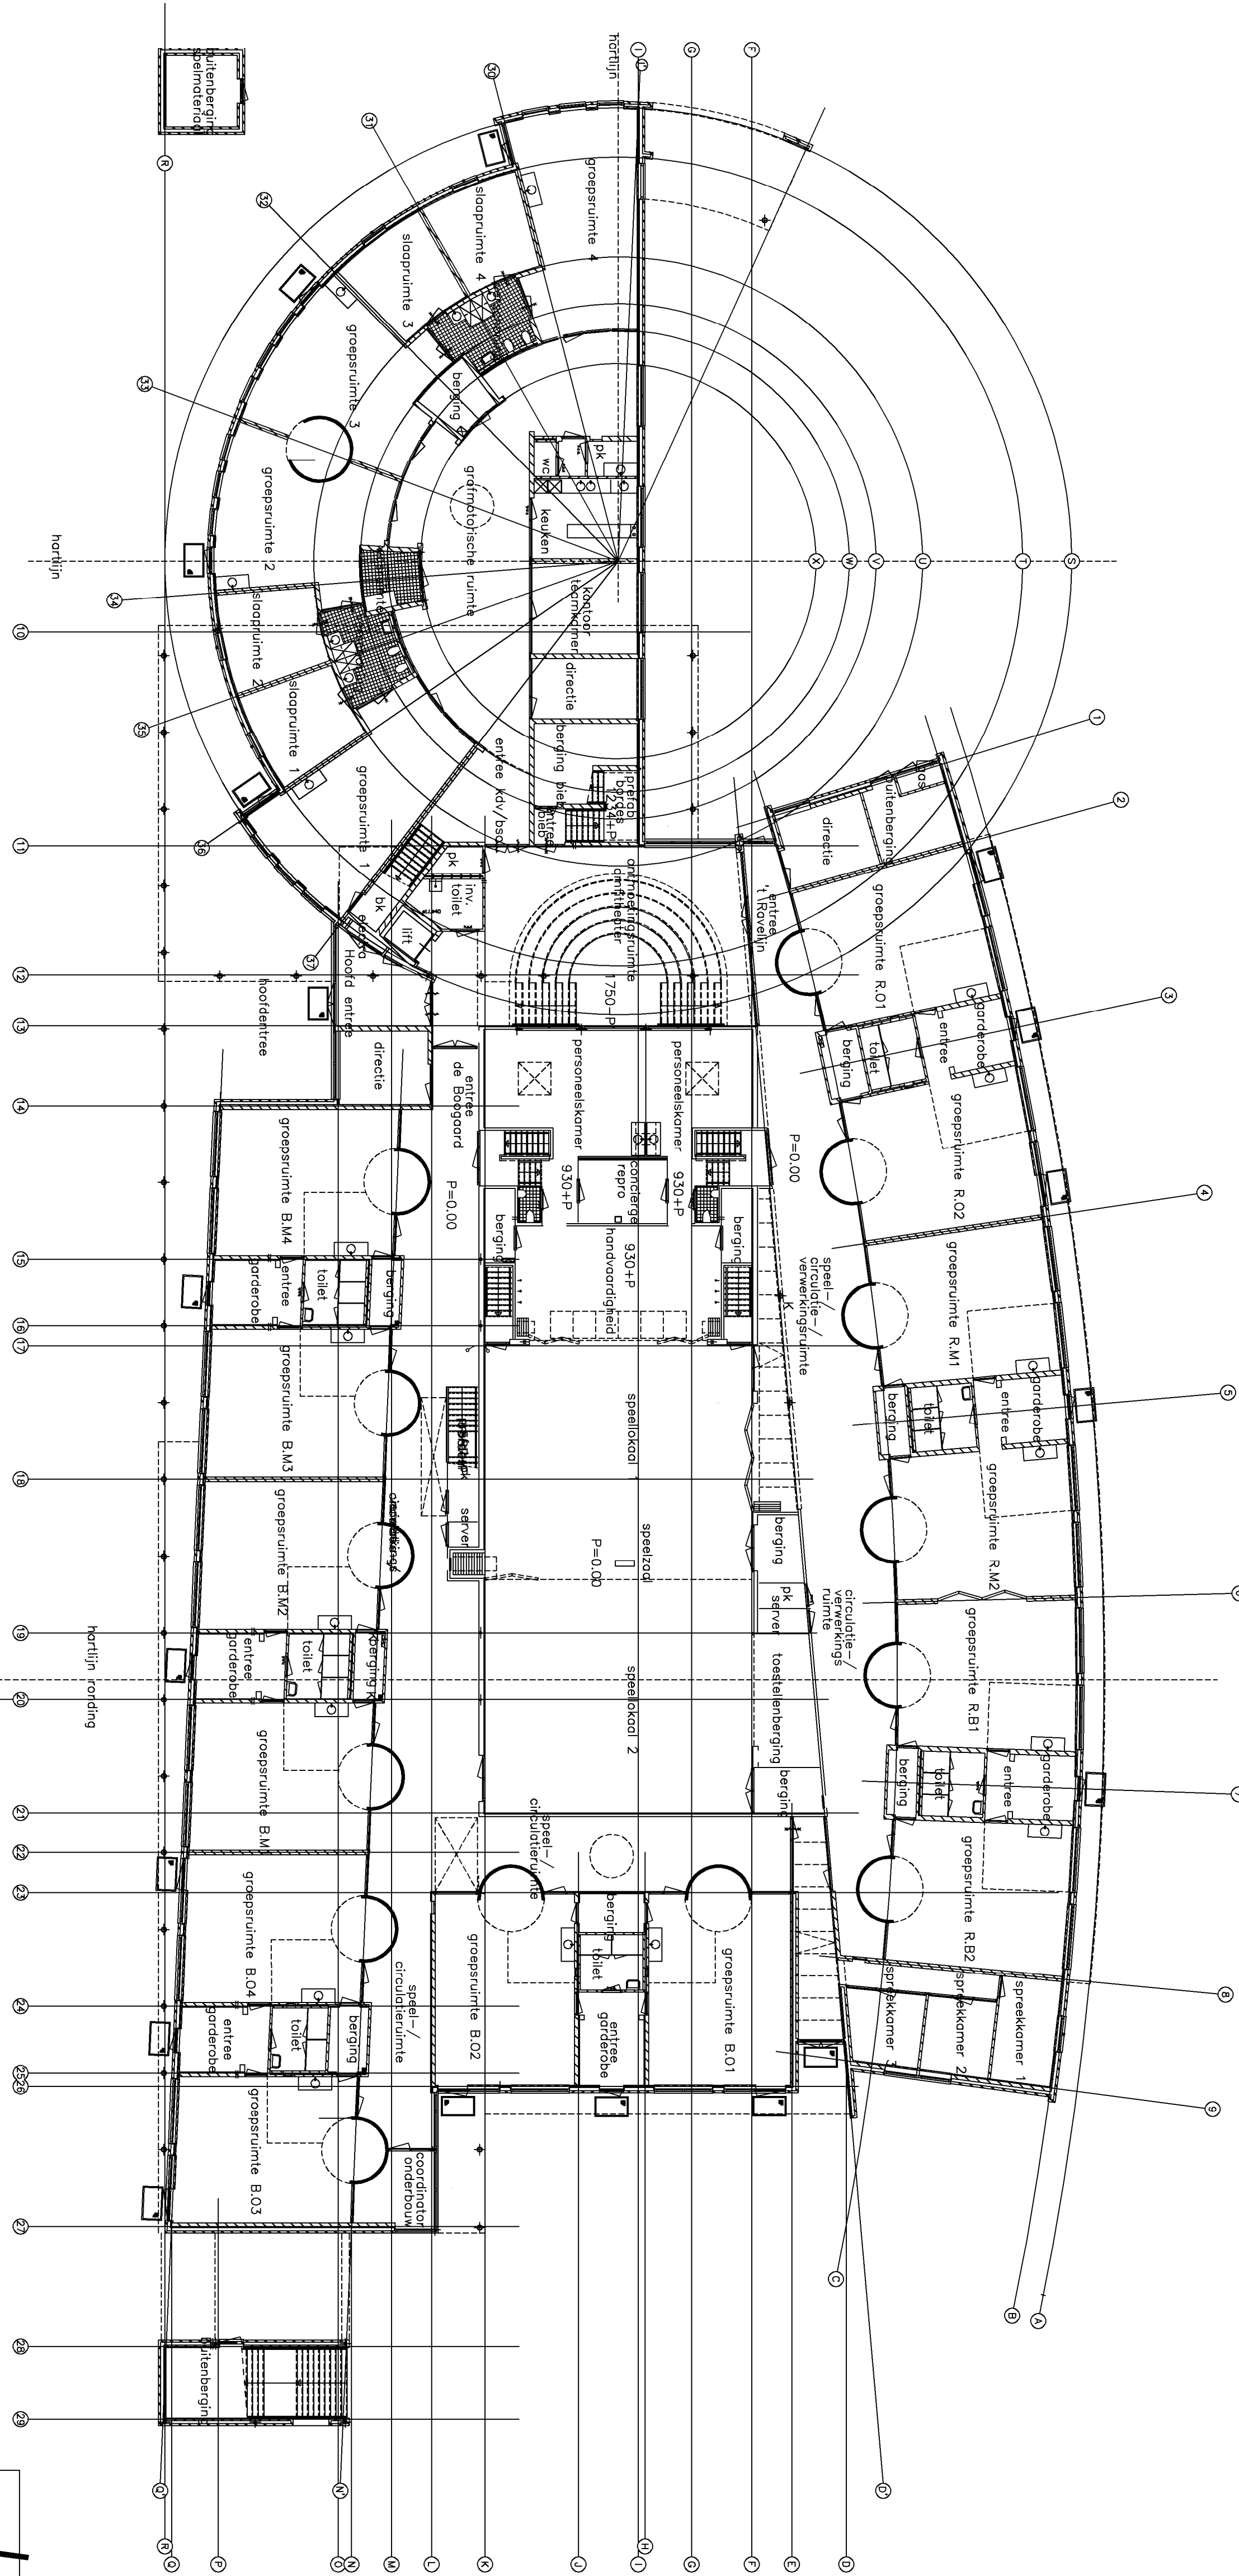

Opdrachtgever		Gemeente Oss	
Project		Uitbreiding MFC Ravengarde te Ravenstein	
Onderdeel		Bouwvoorbereidingsstekening Bestaande begane grond	
Projectnummer	Blaadnummer	Schaal	Getekend
04104	02	1:200	17-01-06
Wijz.	Datum	Omschrijving	Getekend
			Cont. d.d. C. de bureau

eurogeopark 4 5457 JE Kerkrode tel. 045 - 5660305 gspeldroom 32 6225 WR moosticht tel. 045 - 350212